


LMC TechNet / Parkeersysteem

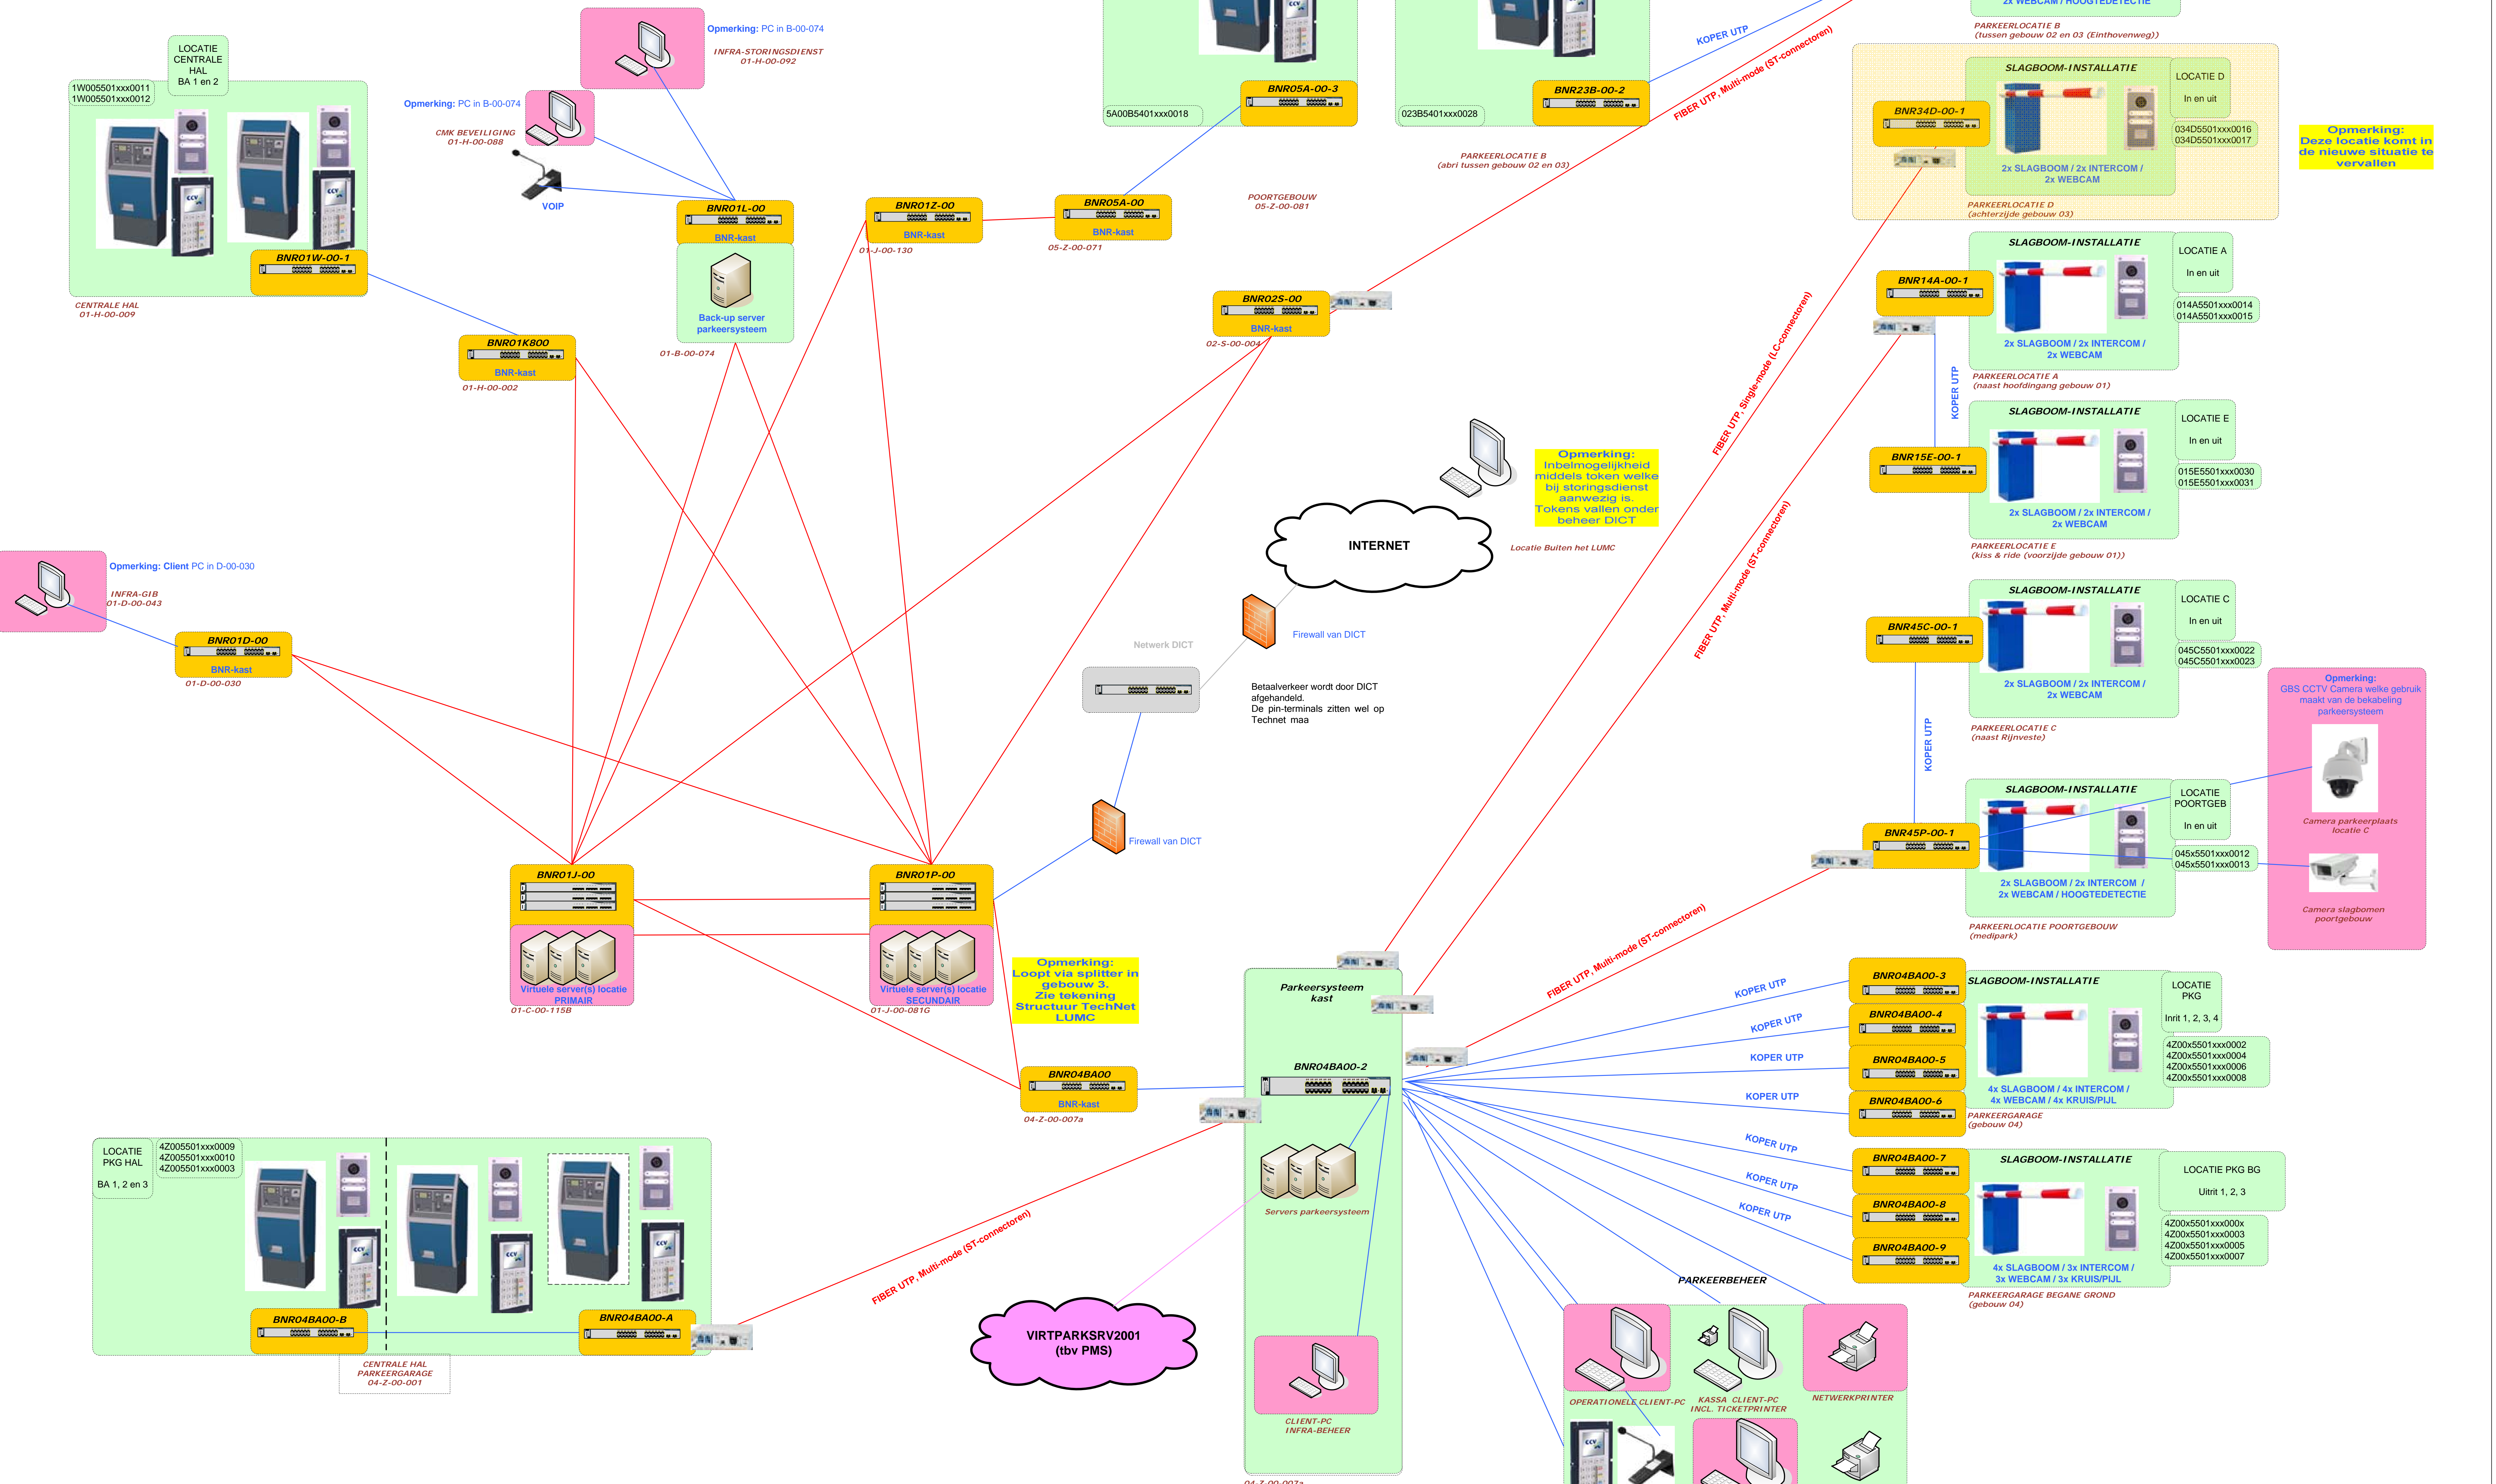

Opmerking: Deze locatie komt in de nieuwe situatie te vervallen

Opmerking: GBS CCTV Camera welke gebruik maakt van de bekabeling parkeersysteem