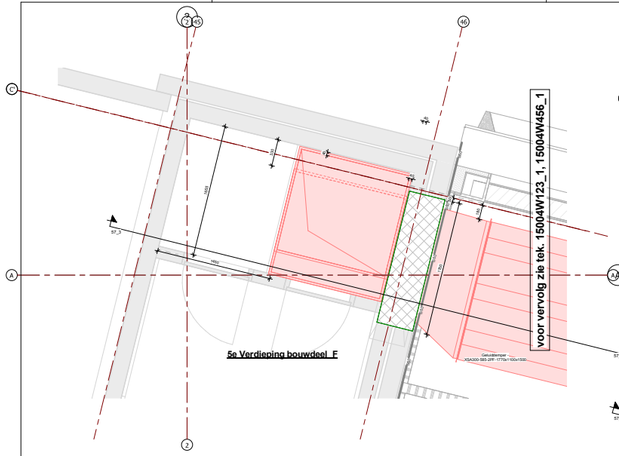

5e Verdieping bouwdeel_F

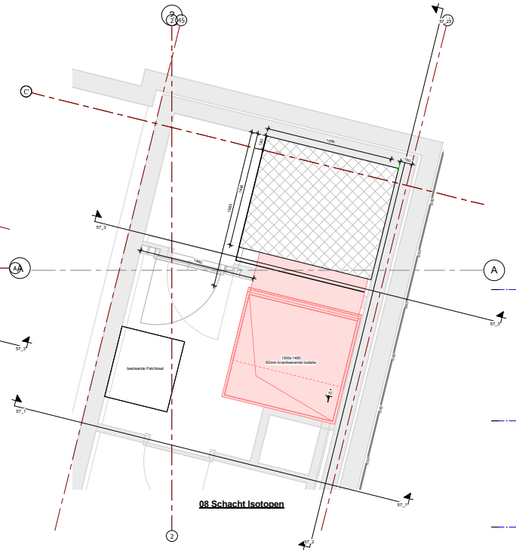

08 Schacht Isotopen

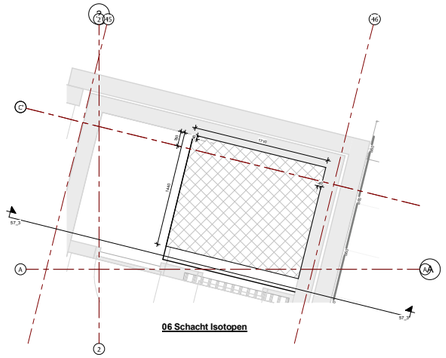

06 Schacht Isotopen

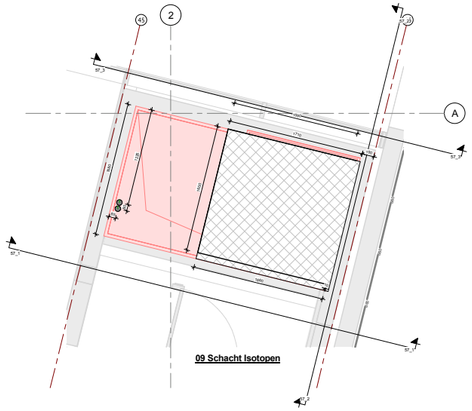

09 Schacht Isotopen

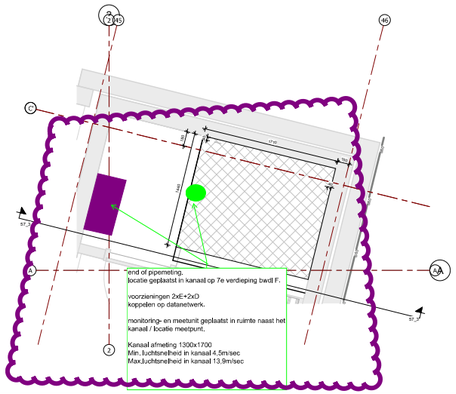

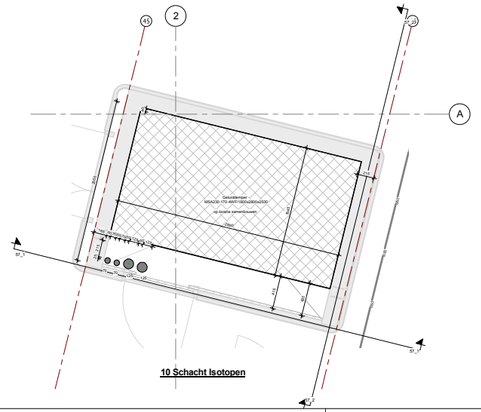

10 Schacht Isotopen

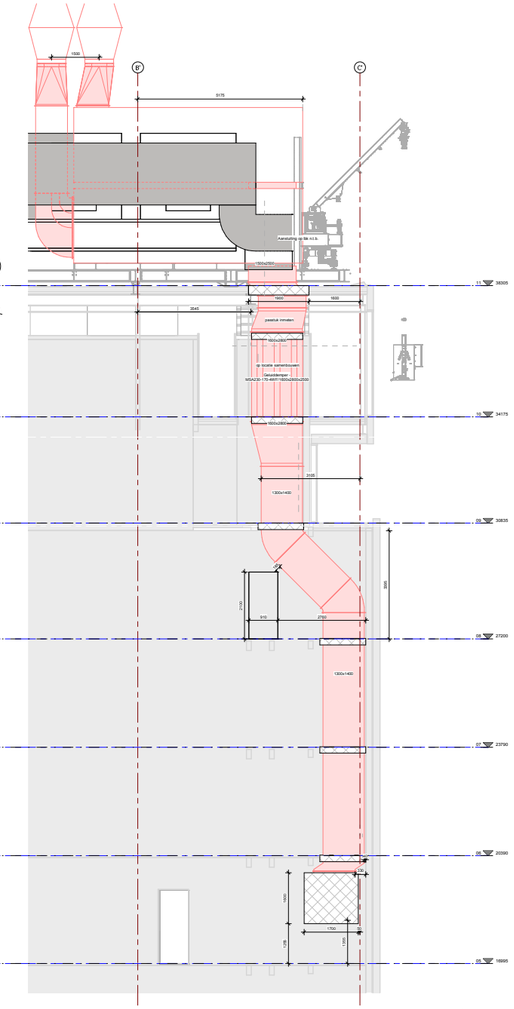

57_2

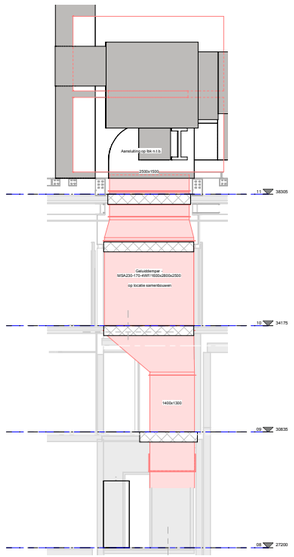

57_1

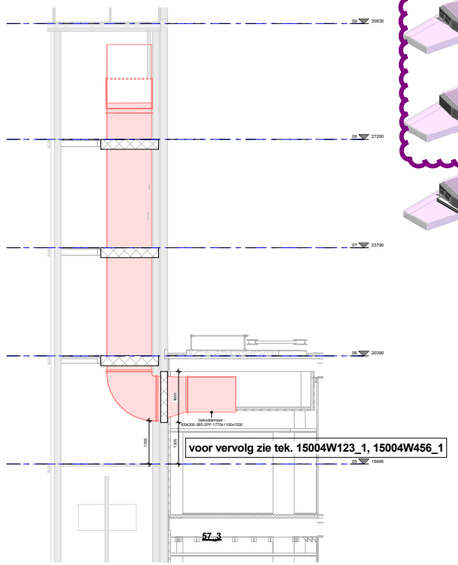

57_3

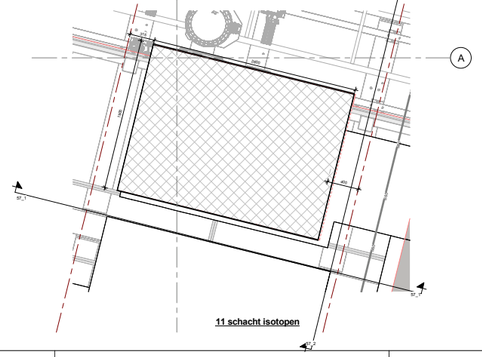

11 schacht isotopen

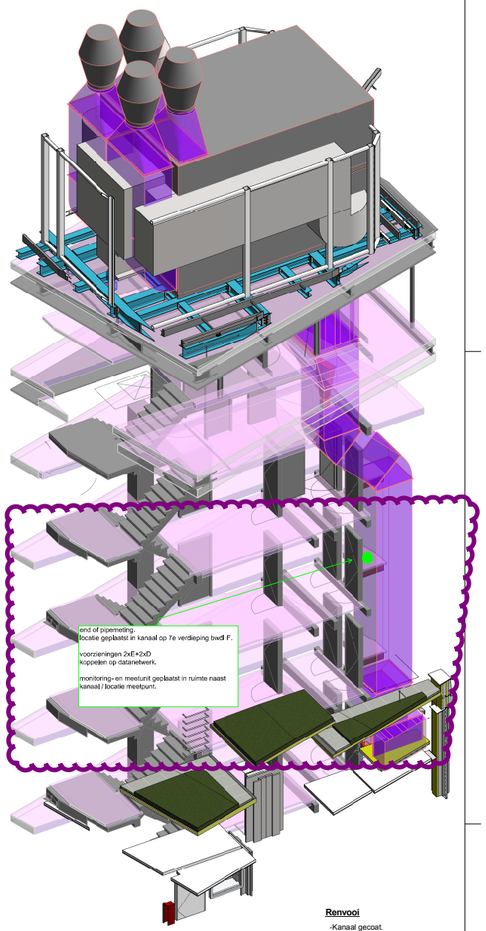

Renvooi

-Kanaal gecoat.

13-12-2017
Locatie stackmonitoringssysteem
Locaties bij benadering

UITVOERING
3-10-2017

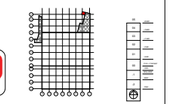

OPDRACHTGEVER:
VUmc
Postbus 1117
1081 HV Amsterdam
T 020 3500000
F 020 3500000
E www.vumc.nl

ADVISEUR:
Royal HaskoningDHV
Rijnkade 17
Postbus 1132
6800 BC Arnhem
T 088 3486000
E info.nl@royalhaskoningdhv.com

De Beeldbouwers VOF.
Bollen Nieuten
Postbus 24016
2002 CA Haarlem
T 023 5350000
F 023 5350000
E www.debgbna.nl

ARCHITECT ID:
Wiegerinck
Prinsengracht 770
1017 KM Amsterdam
T 020 626 2626
E info@wiegerinck.com

ARCHITECT UP:
ATELIER PRO
Weesperstraat 61
1018 VN Amsterdam
T 020 626 2626
E info@atelierpro.nl

BOUWCOMBINATIE:
De Beeldbouwers VOF.
Bollen Nieuten
Postbus 24016
2002 CA Haarlem
T 023 5350000
F 023 5350000
E www.debgbna.nl

CONSTRUCTIE: 213-000_UO_PET_CON_K	DATUM 03-03-2017		
INSTALLATIE	DATUM	REV.	OMSCHRIJVING	DATUM	DR
		00	UITVOERING	12.05.2017	BB
BOUWKUNDIG: UO_000_0004_0446_STA_C_815	DATUM 17-02-2017		UITVOERING	13.07.2017	BB
TILBURGER: UO_UC_BGL_Ba-en-brandwanden					

OMSCHRIJVING:
Schacht tbv afvoerkanaal isotopenlabs Bouwdeel F

PROJECT:
VUmc Imaging / Diagnostic center te Amsterdam

UITVOERING

GETEKEND: BB
PROJECTNUMMER: 601715
SCHAAL: As indicated
FORMAAT: 36*x2

TEKENINGNUMMER:
150-SW4_1

Deze tekening mag slechts door de partij die er mee mag werken voor de overeengekomen doeleinden worden gebruikt en aan derden ter beschikking gesteld, noch voor of door derden worden gebruikt.