


Fall 1: Standard-Einfachweiche

Bausatz,
bestehend u.a. aus:
- Geteiltes Rack, kurze Backplane
- HFP-Baugruppe
- HFK-Baugruppe
- IN-Baugruppe
- OUT-Baugruppe
- etc.

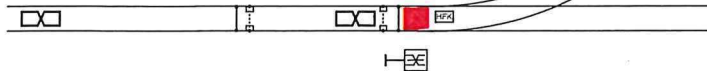

Art.-Nr.: 421.072.038

Softwarepaket 45.891.712

Fall 1a: Standard-Einfachweiche

Modifikation: ungeteiltes Rack

Bausatz,
bestehend u.a. aus:
- ungeteiltes Rack, lange Backplane
- HFP-Baugruppe
- HFK-Baugruppe
- IN-Baugruppe
- OUT-Baugruppe
- etc.




Art.-Nr.: 421.072.042

Softwarepaket 45.891.712

Fall 2: Standard-Folgeweiche links - rechts

Bausatz
+ zusätzlicher OUT-BG

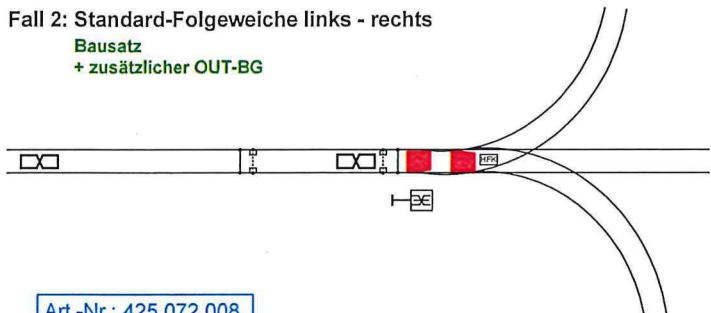


Art.-Nr.: 425.072.008

Wird gebildet aus Bausatz 421.072.038
+ Nachrüstsatz 458.005.038
+ Softwarepaket 45.891.768


Fall 3: Standard-Folgeweiche rechts - links

Bausatz
+ zusätzlicher OUT-BG

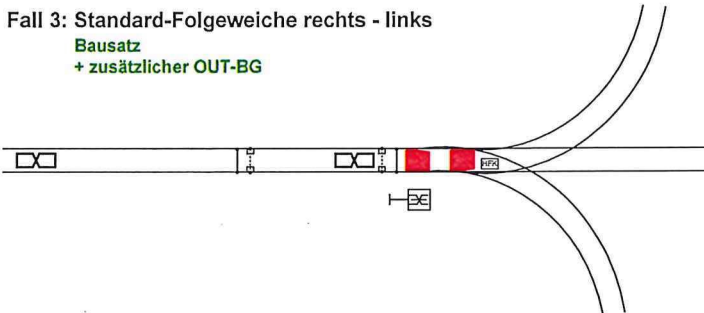

Fall 4: Einfach-Folgeweiche links - rechts

Man. Weichenantrieb verfügt über
Endlagenkontakte!

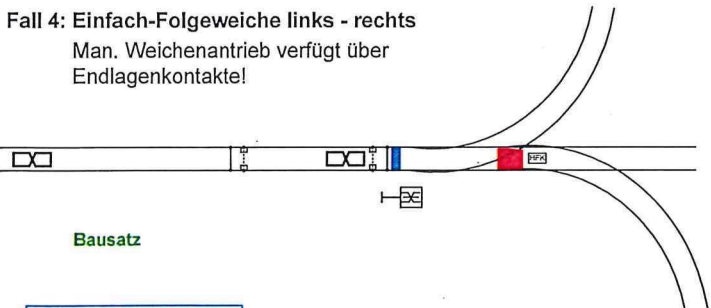


Bausatz

Art.-Nr.: 425.072.009

Wird gebildet aus Bausatz 421.072.038
+ Nachrüstsatz 458.005.039
+ Softwarepaket 45.891.769

Fall 5: Einfach-Folgeweiche rechts - links


Man. Weichenantrieb verfügt über
Endlagenkontakte!

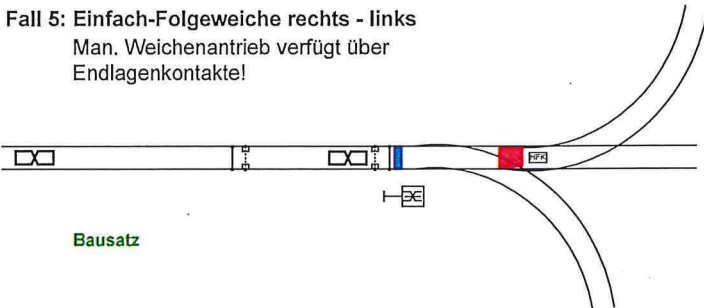

Bausatz

Fall 6: Sonder-Einfachweiche links - rechts

Man. Weichenantrieb verfügt über
Endlagenkontakte!

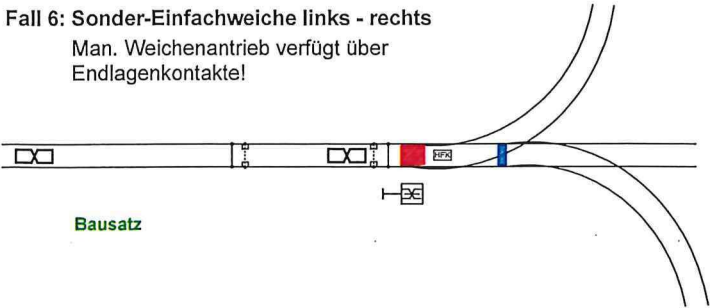


Bausatz

Art.-Nr.: 425.072.010

Wird gebildet aus Bausatz 421.072.038
+ Nachrüstsatz 458.005.040
+ Softwarepaket 45.891.769


Fall 7: Sonder-Einfachweiche rechts - links

Man. Weichenantrieb verfügt über
Endlagenkontakte!

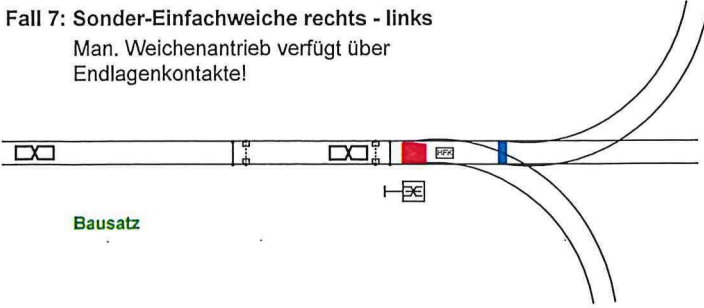


Bausatz


Fall 8: Folgeweiche rechts-links

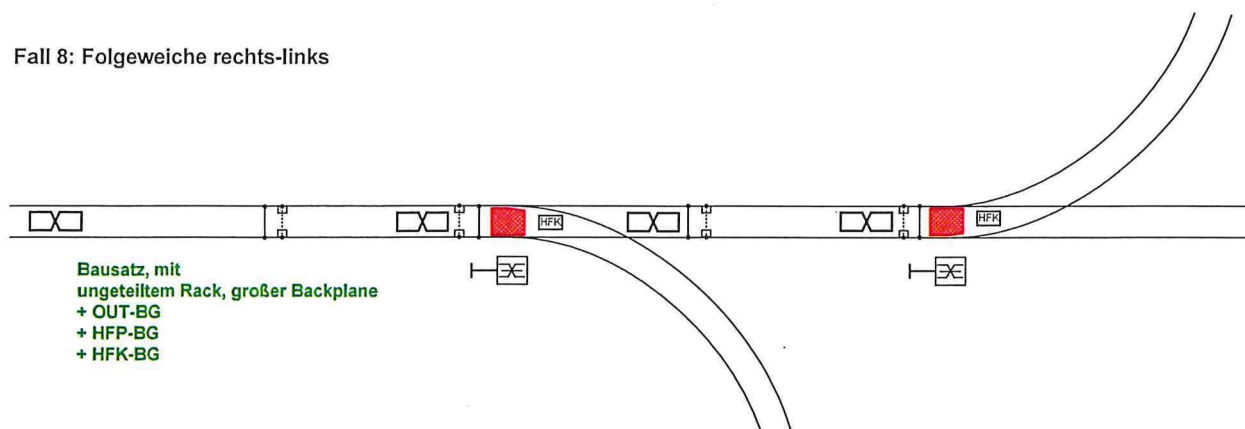


Fall 9: Folgeweiche links - rechts

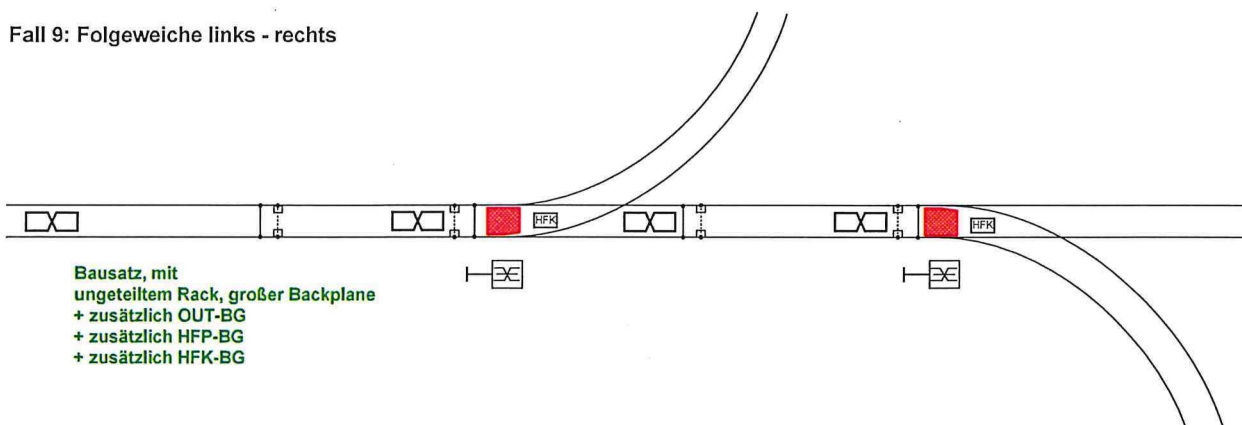

Fall 10: Folgeweiche rechts-rechts

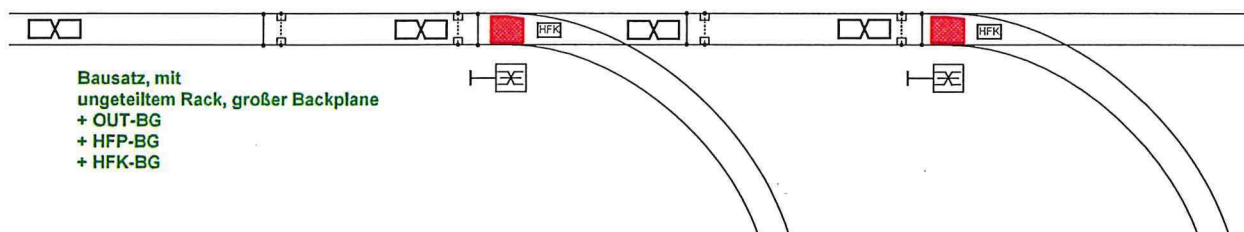

Fall 11: Folgeweiche links-links

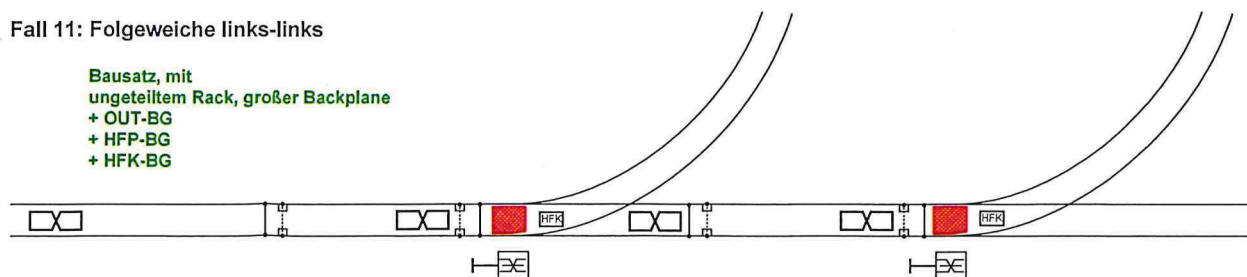

Art.-Nr.: 425.072.011

Wird gebildet aus Bausatz 421.072.038
+ Nachrüstsatz 458.005.041
+ Softwarepaket 45.891.770