
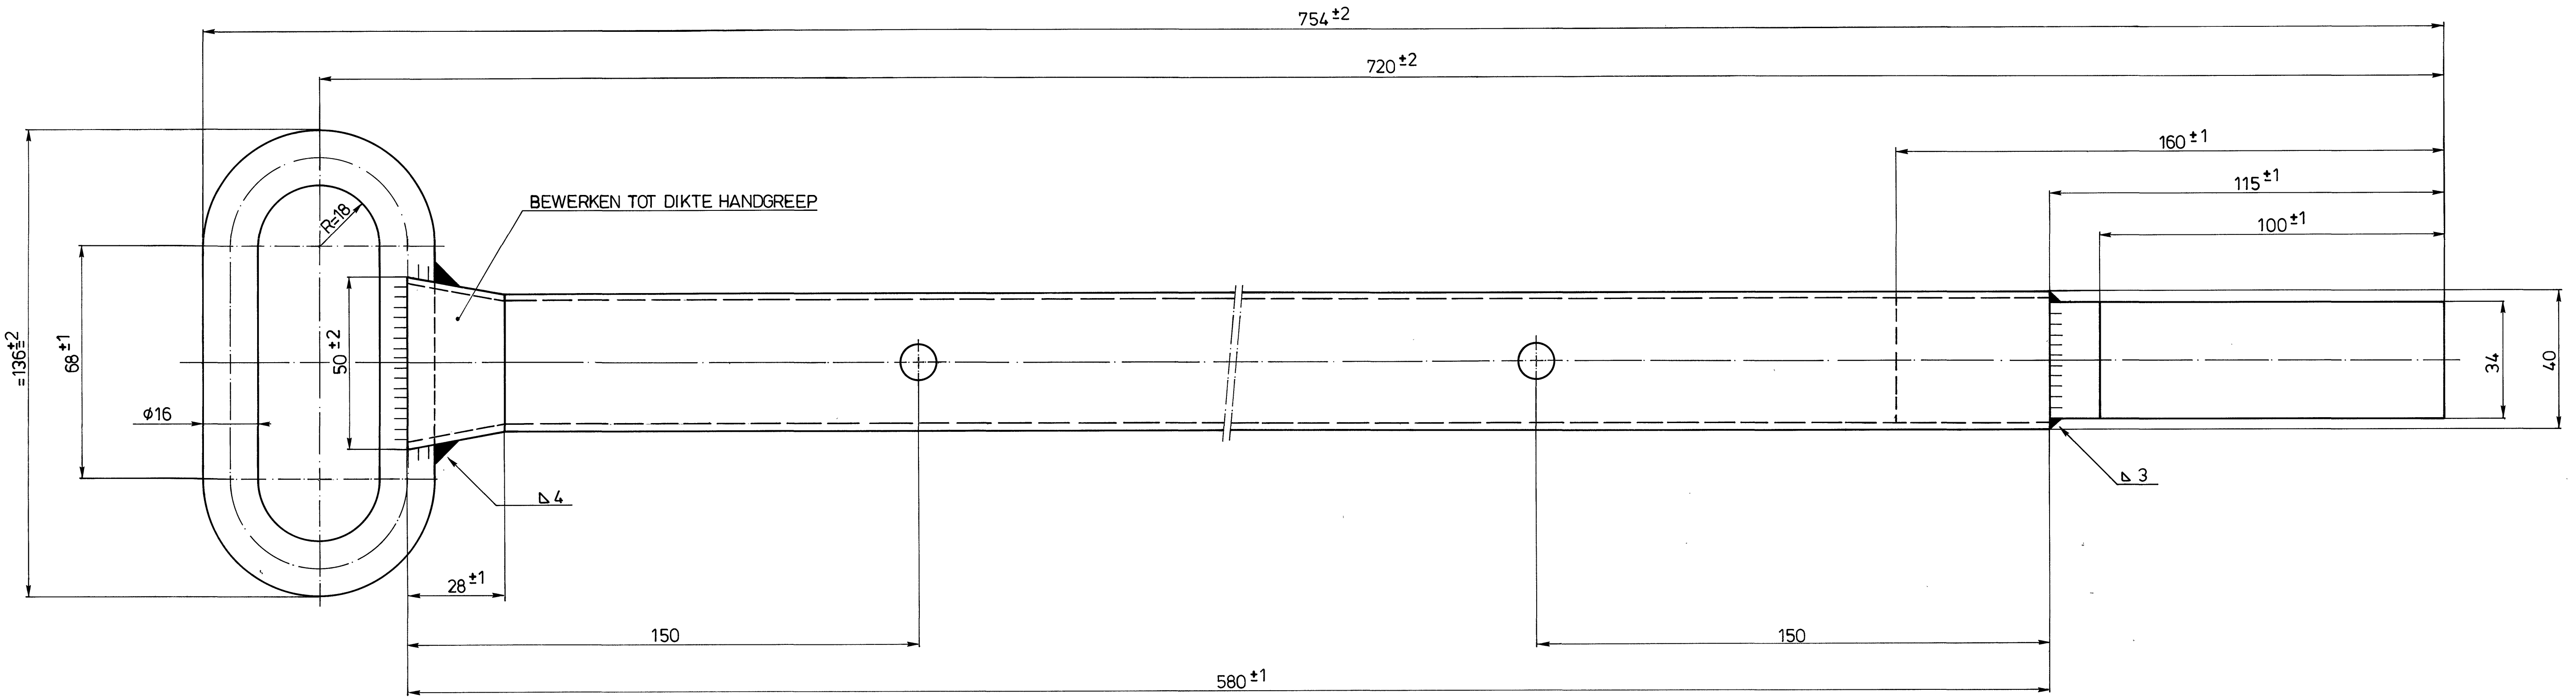


12.5 / (3.2)

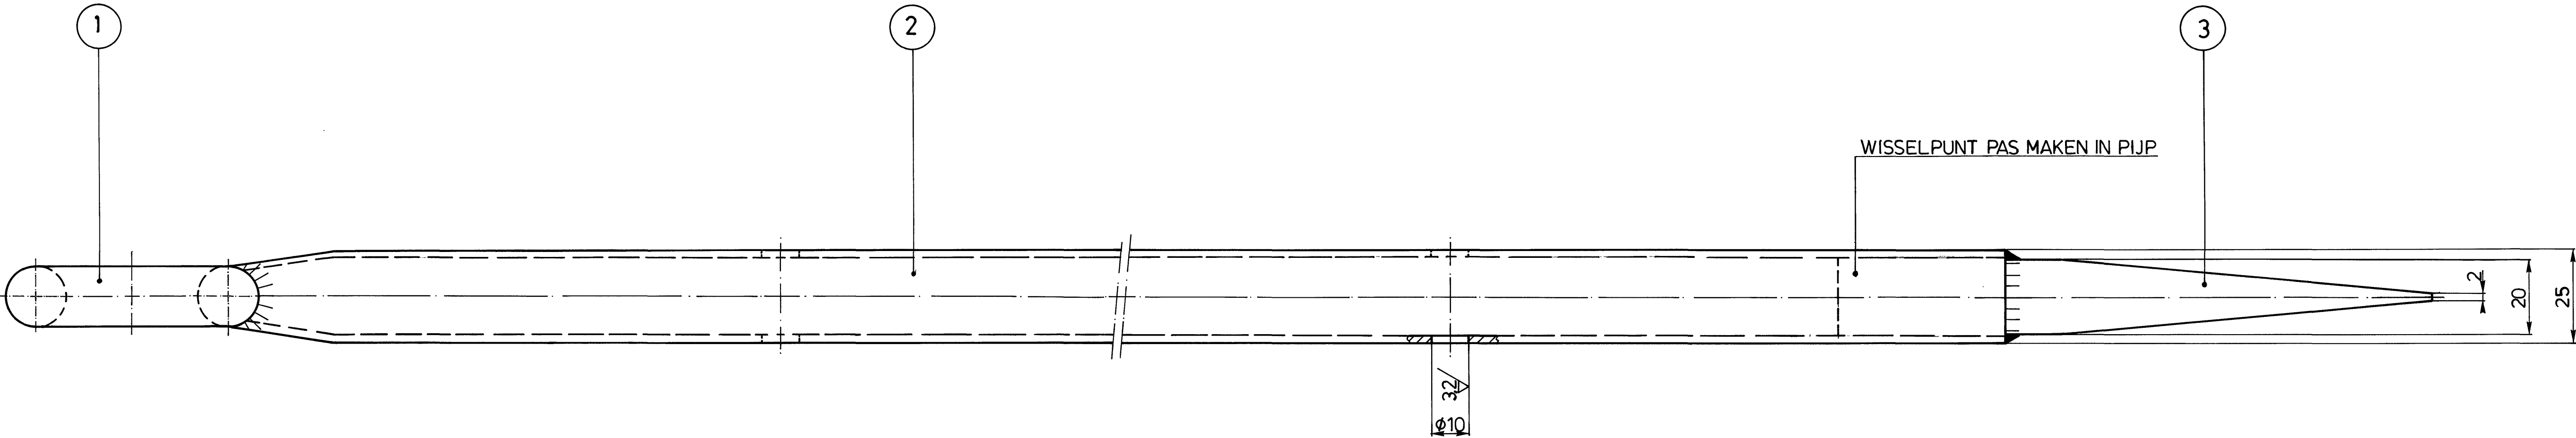

BEHANDELING: GEHELE ONDERDEEL MENIËN DAARNA BLAUW SCHILDEREN  
OPM: SCHERPE HOEKEN BREKEN

TOL INDIEN NIET AANGEGEVEN ±0,5mm EN HOEKEN ±10°					
3	1	WISSELPUNT	FE - 590	160X36X20	
2	1	RECHTHOEKIGE PIJP	FE - 360	40X25X2	
1	1	HANDVAT	FE - 360	Ø16X290	
stuk nr	aan tal	Benaming	materiaal	afmeting	
Ruwheid in µm (NEN 3634)			⊕		
schaal: 1 : 1			c	d	
get.A.M. dat.28.9.94			a	b	
omschrijving: WISSELIJZER					
ART NR 40247					
gemeentevervoerbedrijf amsterdam C.T.D. stf. infrastructuur				nr.	15 - A1 - 030