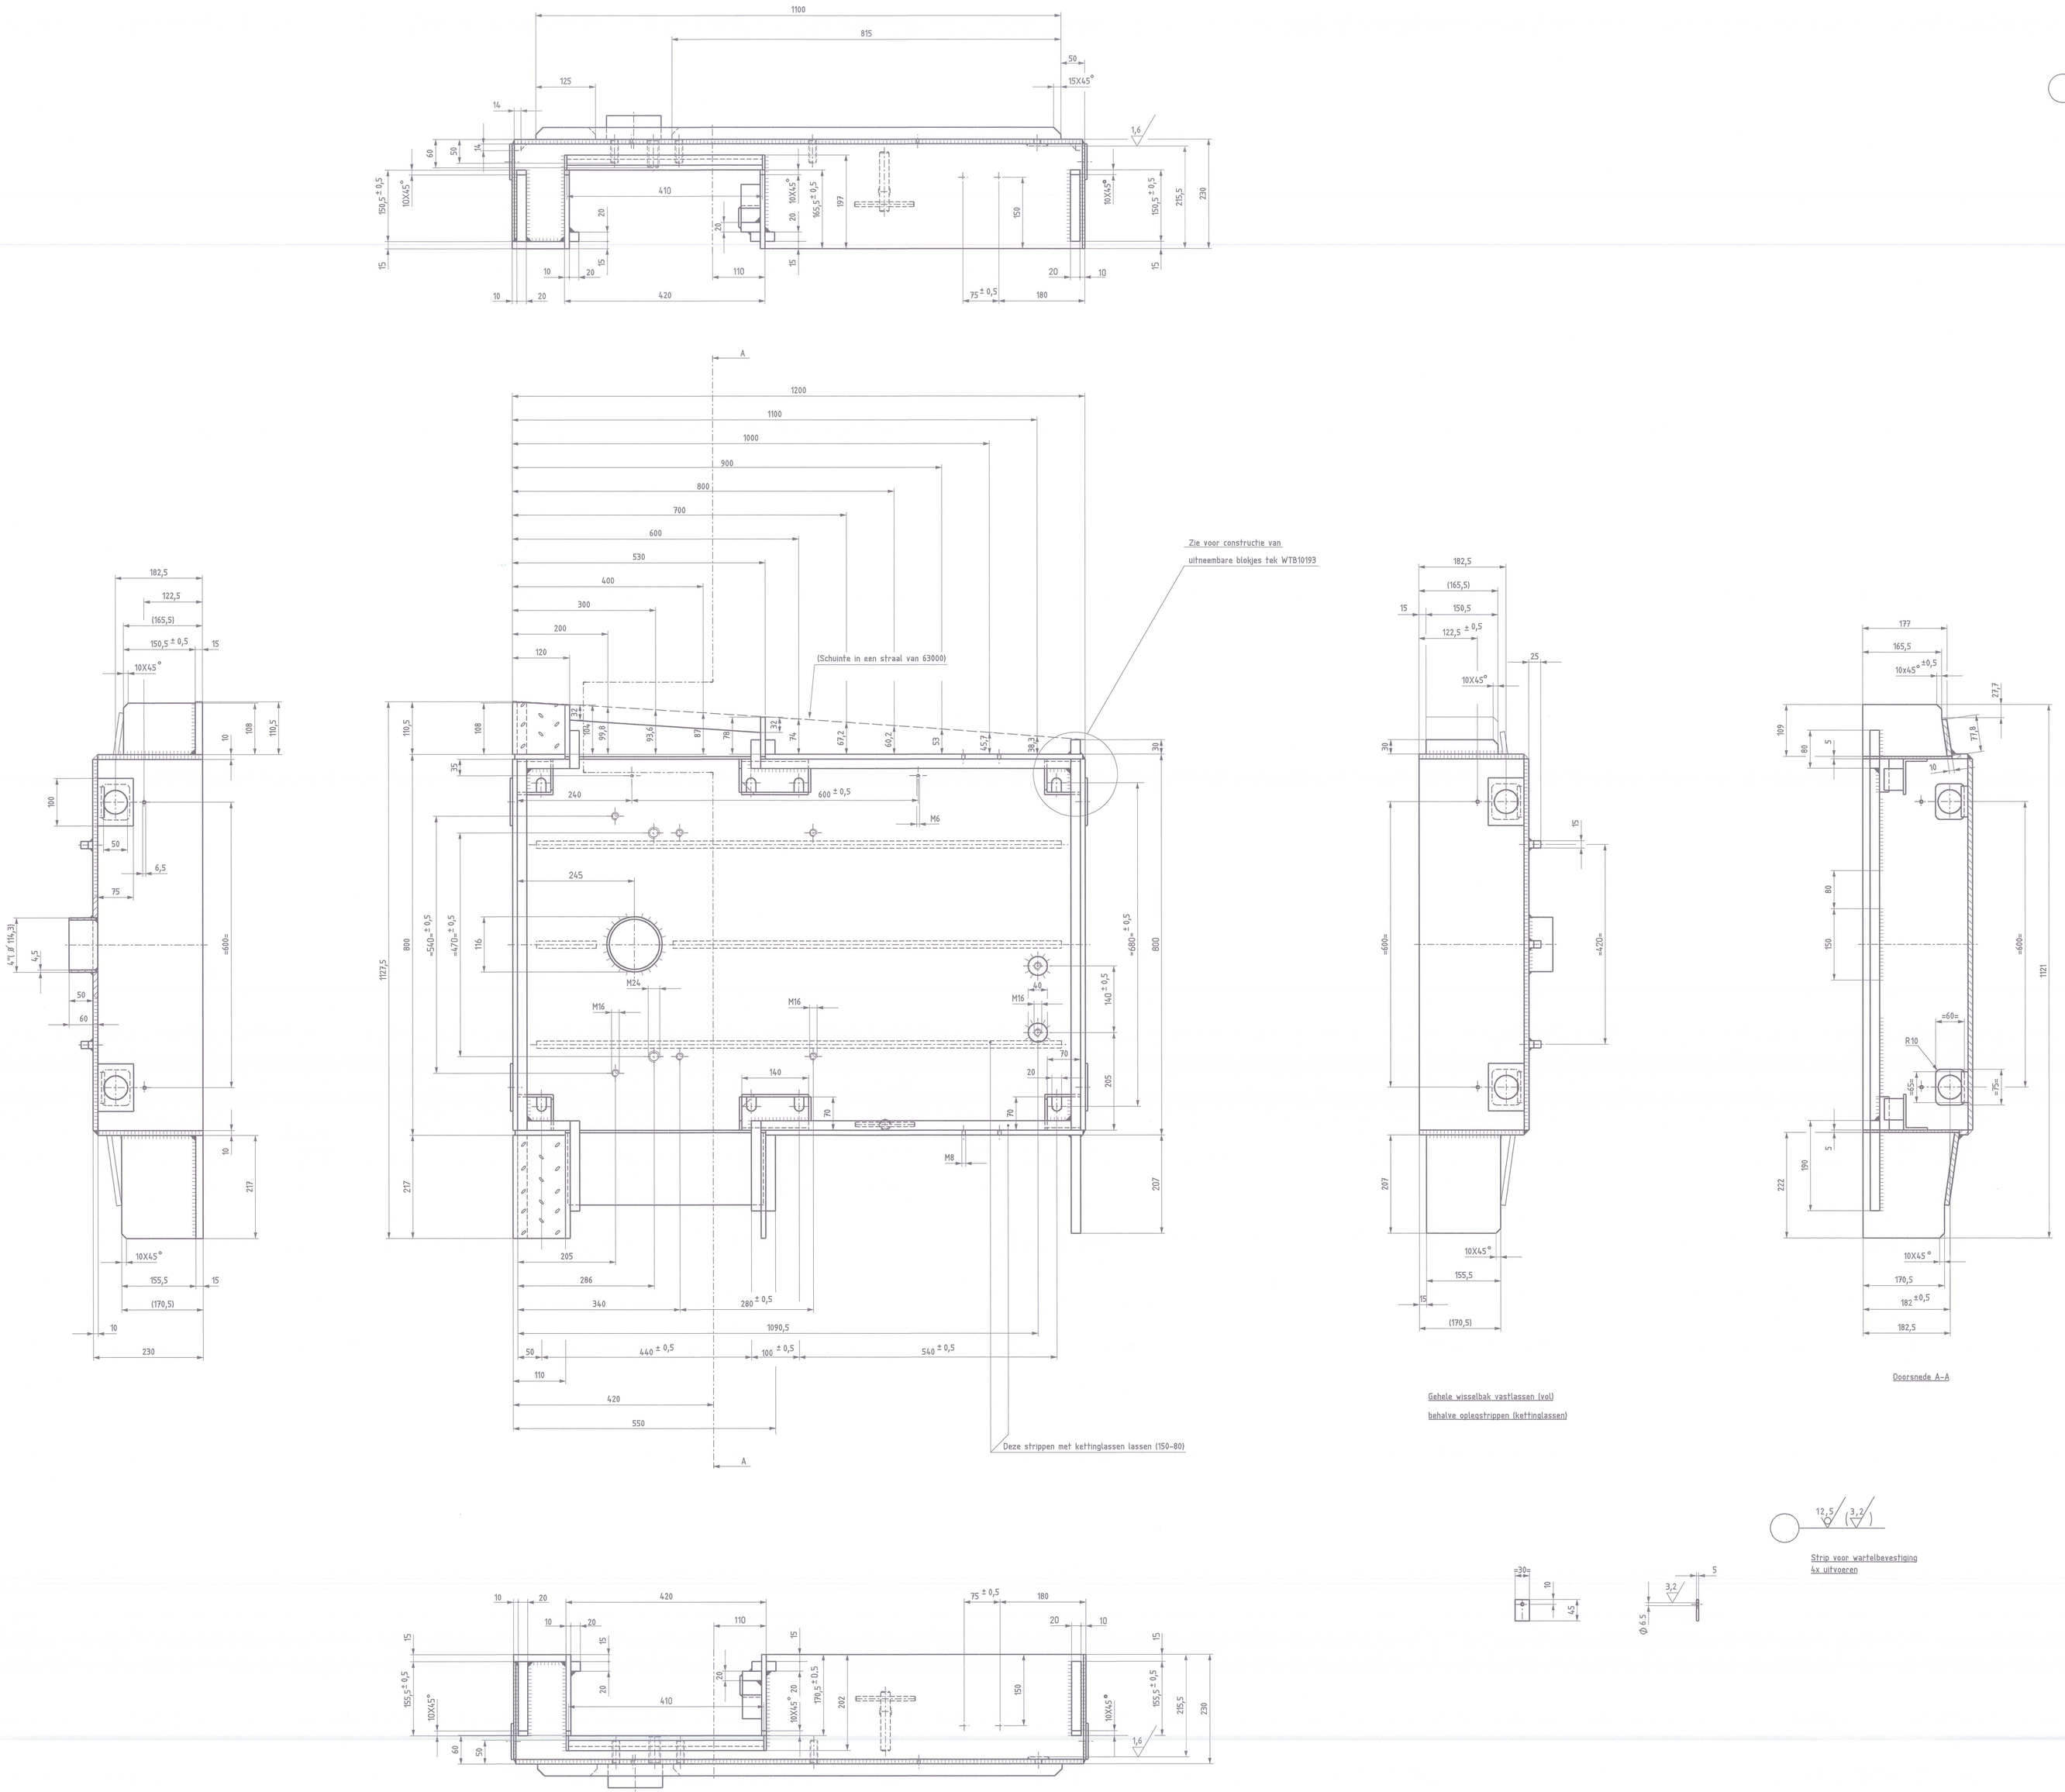

Let op !! Maten zijn theoretisch,deze maten moeten nog
getest worden in de praktijk
hierna de definitieve maten wisselbak 3855 aangeven

Noot 2 : Schuinte in een straal van 63000 aangegeven

Noot : Zie voor constructie om uitneembare reparatie blokjes te monteren tek WTB10193

Opm. Alle lassen ≥ 5 toegassen

Tol indien niet aangegeven ± 1 mm

1	1	Schuine wisselbak	Fe-360		Model 2007
stuk nr	aan tal	Benaming	Materiaal	Afmeting	Opmerking
Ruwheid in ym (NEN 3634)					

GVB

GVB Infra BV.
Postbus 2131
1000 CC Amsterdam
Tel: 020 - 460.6666

	Naam	Akkoord	Datum	WTB nummer
Getekend	A. Meurs		30/10/2013	10-A0-302
Gecontroleerd	E. A. Nap			Postcode
Teamleider	H. van Randen			
Kwaliteitsbeheer				Plan nummer
Beheerder				
Discipline				WBS nummer

Onderdeel Lage elektr schuine wisselbak (leeg)
model 2007 wartelgatafstand 3855 rechtsafbuigend

Project

Tekeningnummer	Wijziging	Blad	Van	Formaat A0
WTB10302		1	1	Schaal 1:5

© 2009 GVB, Auteursrechten voorbehouden

Print: 30-7-2010 16:05:53 Naam: bootb