



www.buko.nl



BUKO Infrasupport Postbus 959 3160 AD Rhoon Tel: 010-401 54 00 Fax: 010-501 54 30



Gemeente Rotterdam
Gemeentewerken

WERKZAAMHEDEN PROVENIERSINGEL
GEMEENTE ROTTERDAM
FASE 1


Uitvoertijd:
Ca. 17-6-2013 t/m 26-7-2013

Status :
Ontwerp

Projectnummer :
-

Ontworpen	M. Sikkoer	Datum	18-02-2013	Schaal	NVT
Getekend	M. Sikkoer	Datum	18-02-2013	Formaat	A0
Gecontroleerd	P. Boeringa	Datum	18-02-2013	Versie	1

Tekeningnummer :
13.319.1

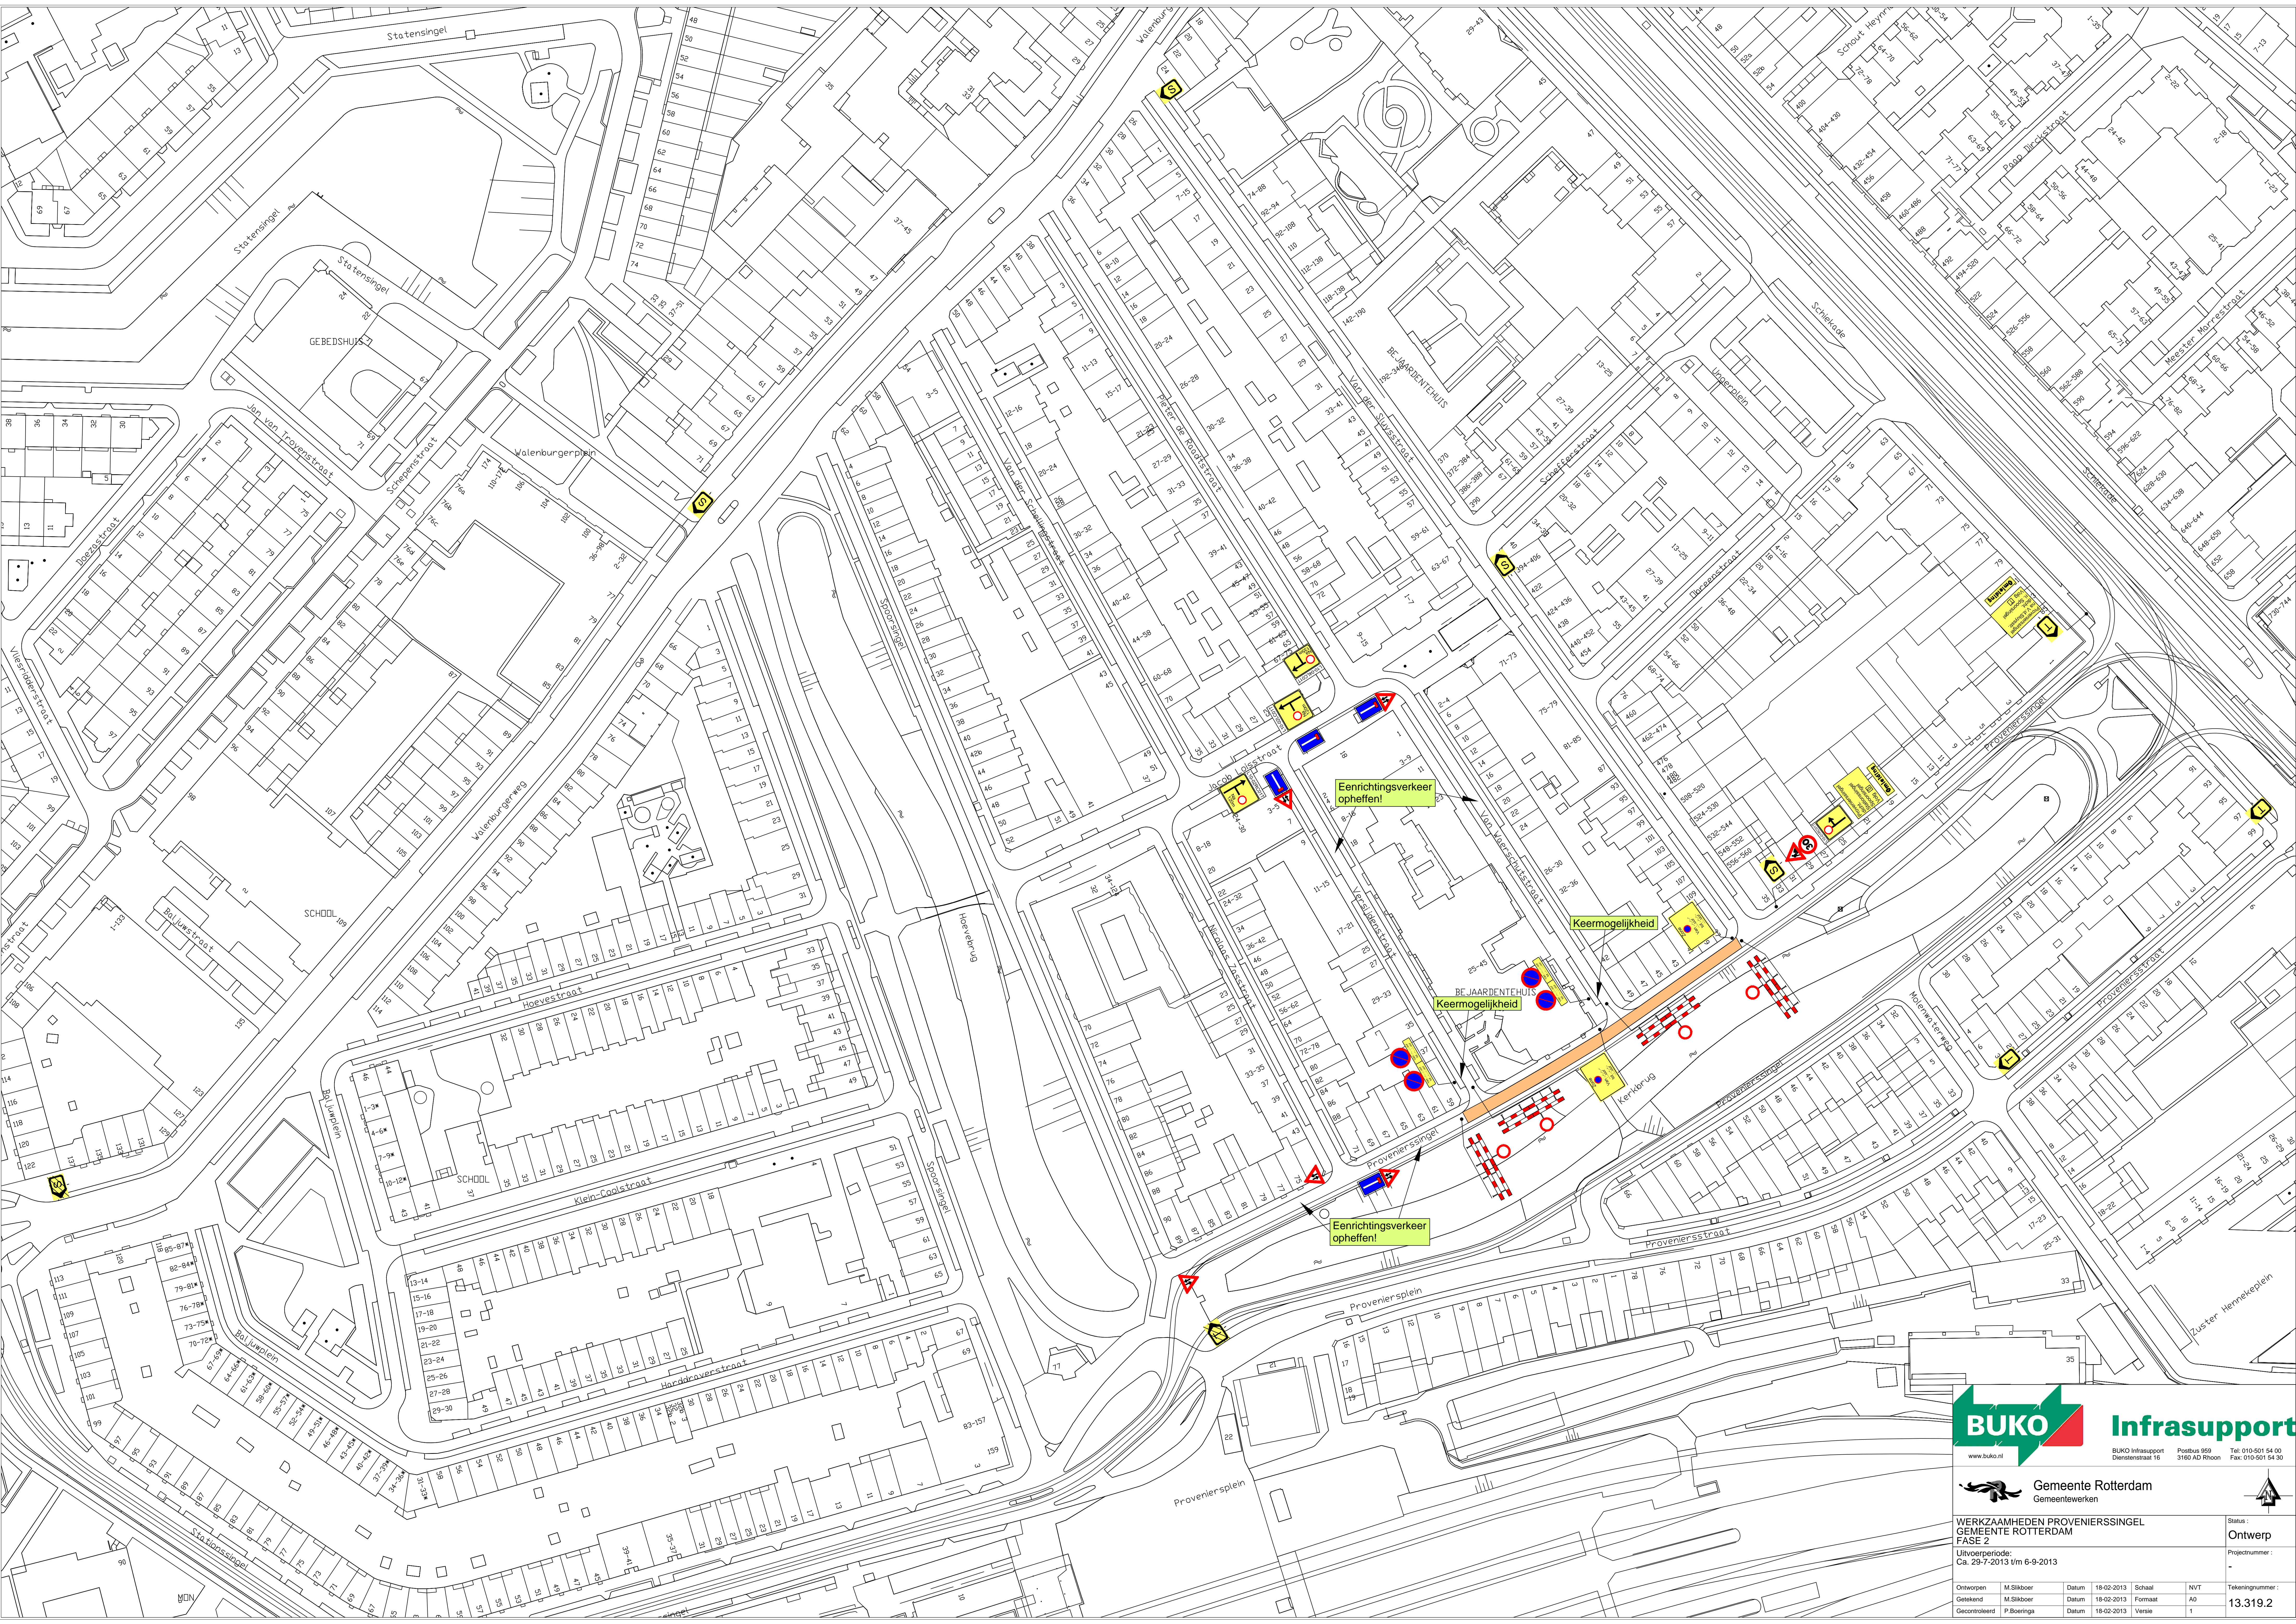



BUKO

www.buko.nl



Infrasupport

BUKO Infrasupport
Dienststraat 16
Postbus 959
3160 AD Rhoon
Tel: 010-501 54 00
Fax: 010-501 54 30



Gemeente Rotterdam
Gemeentewerken



WERKZAAMHEDEN PROVENIERSINGEL
GEMEENTE ROTTERDAM
FASE 2


Uitvoeringsperiode:
Ca. 29-7-2013 t/m 6-9-2013


Status :
Ontwerp

Projectnummer :
-

Ontworpen	M. Sikkoer	Datum	18-02-2013	Schaal	NVT
Getekend	M. Sikkoer	Datum	18-02-2013	Formaat	A0
Gecontroleerd	P. Boeriga	Datum	18-02-2013	Versie	1

Tekeningnummer:
13.319.2

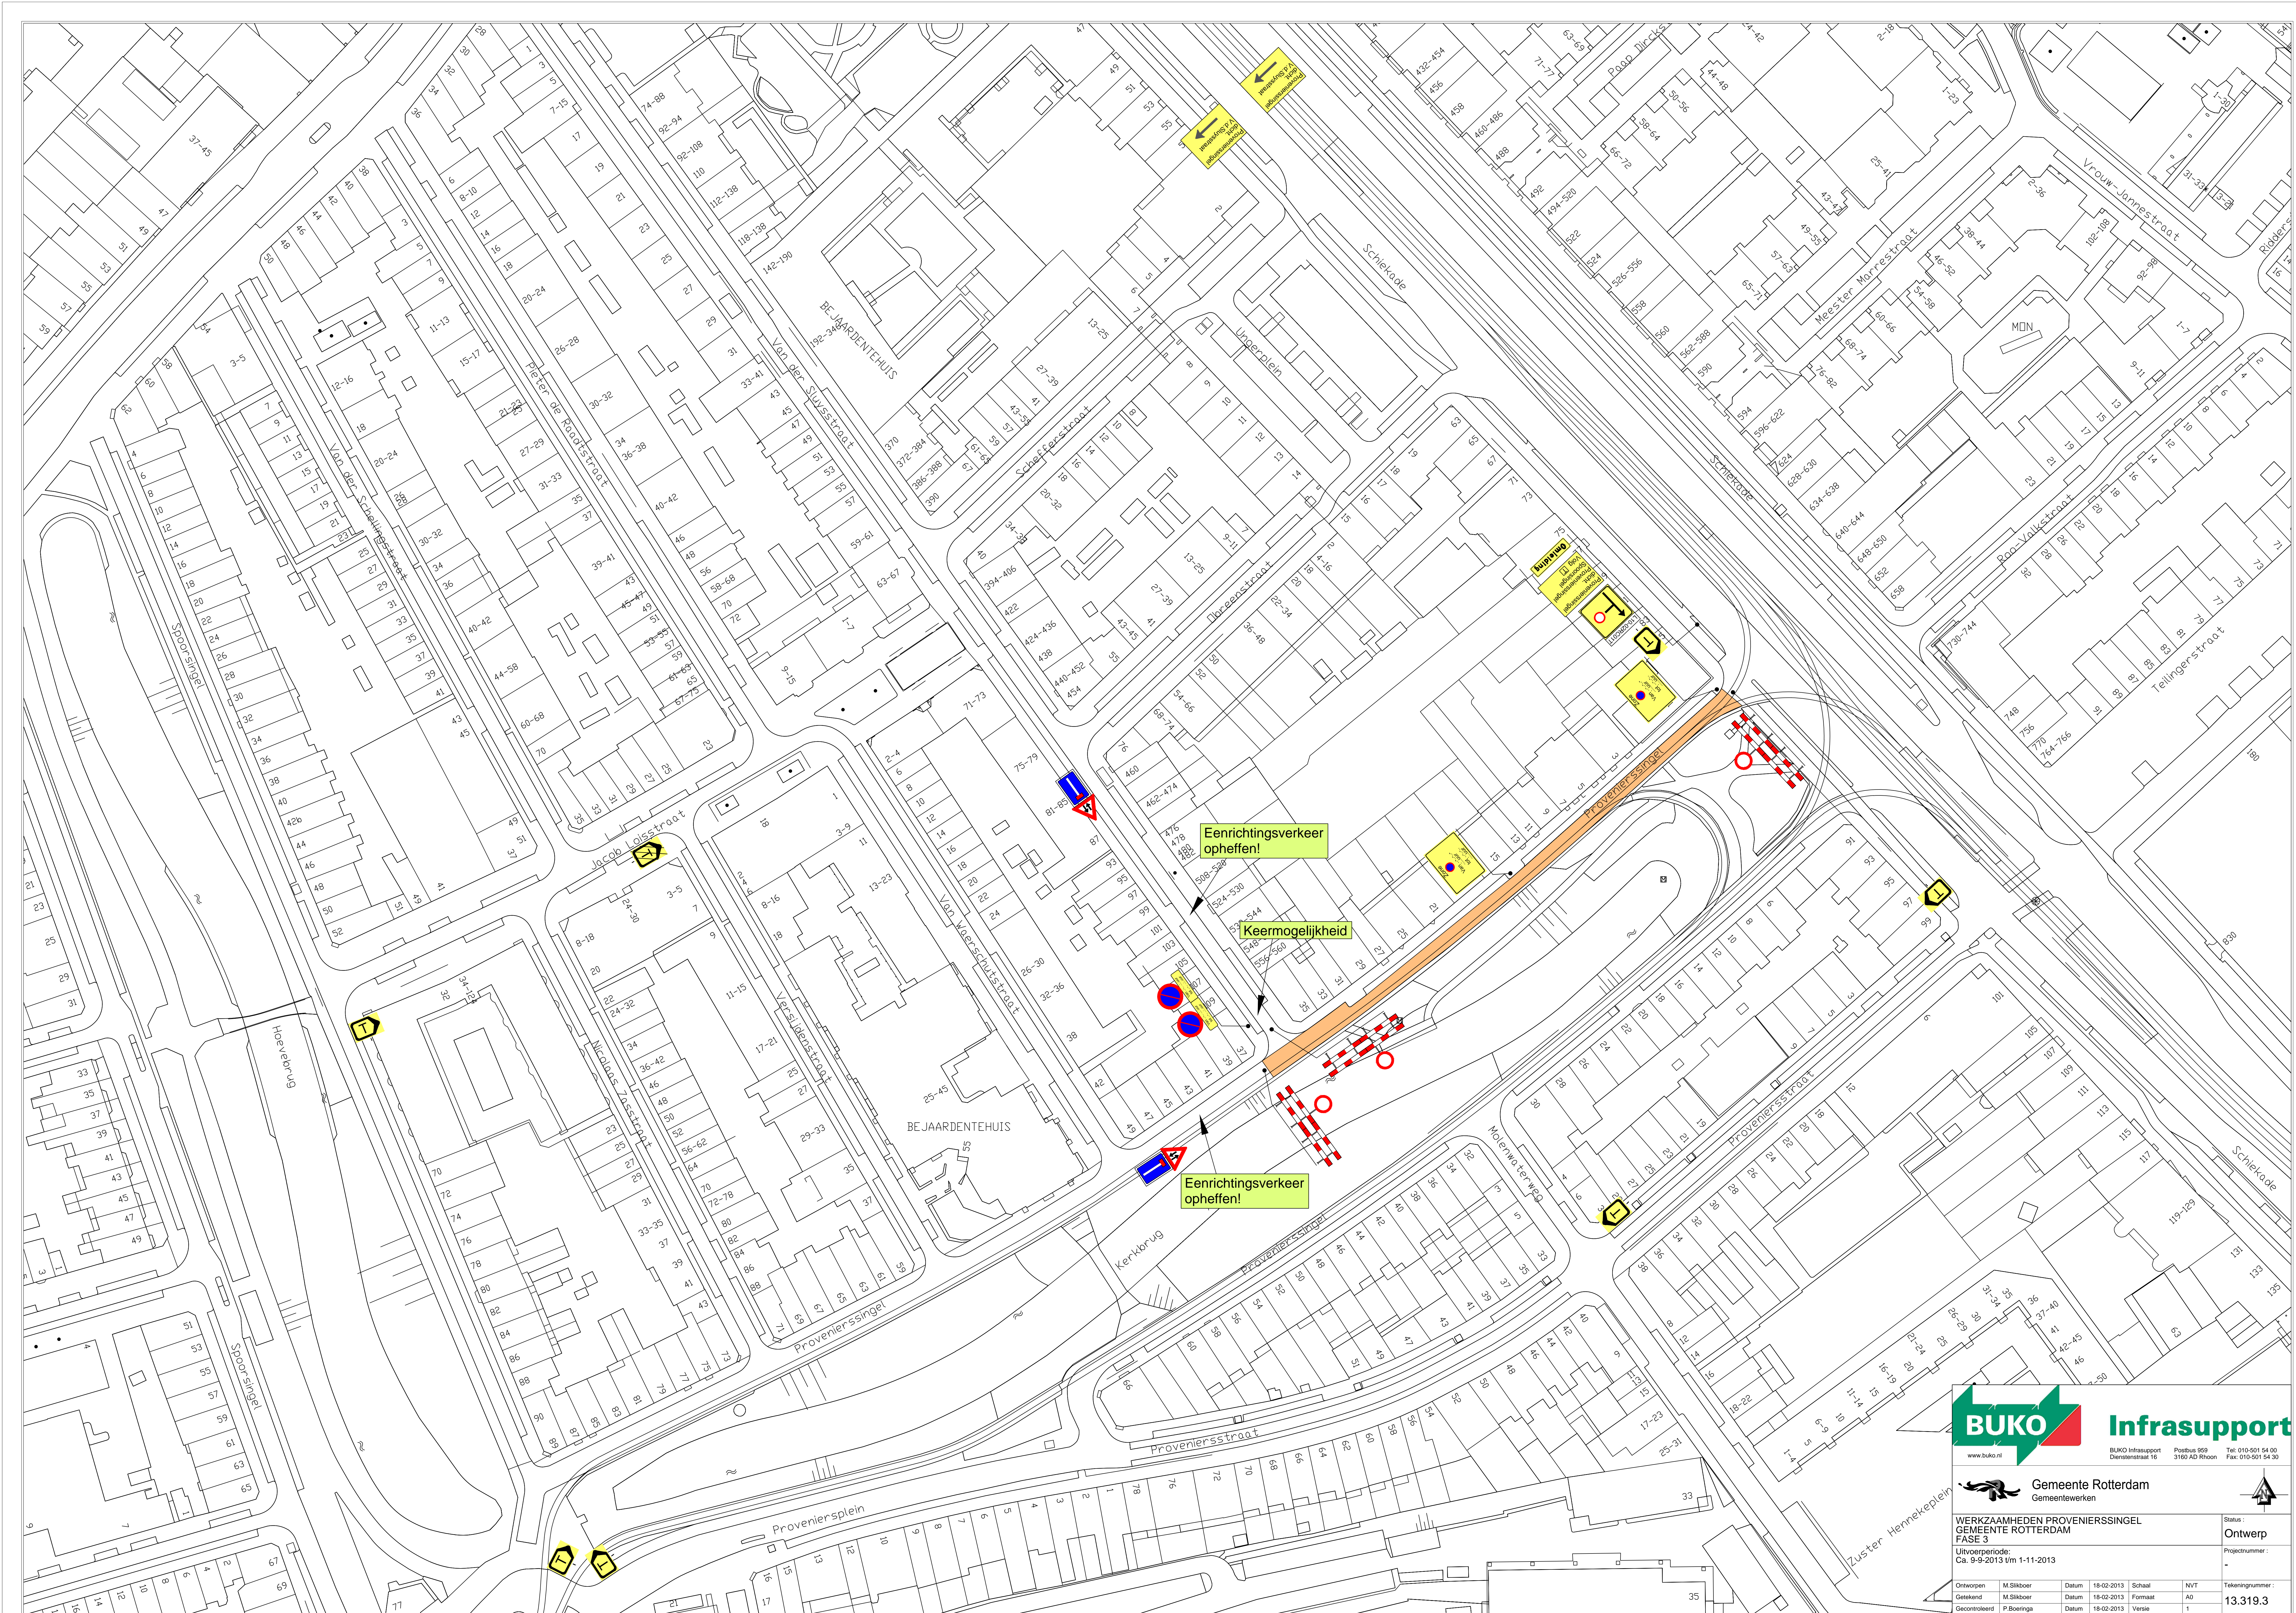

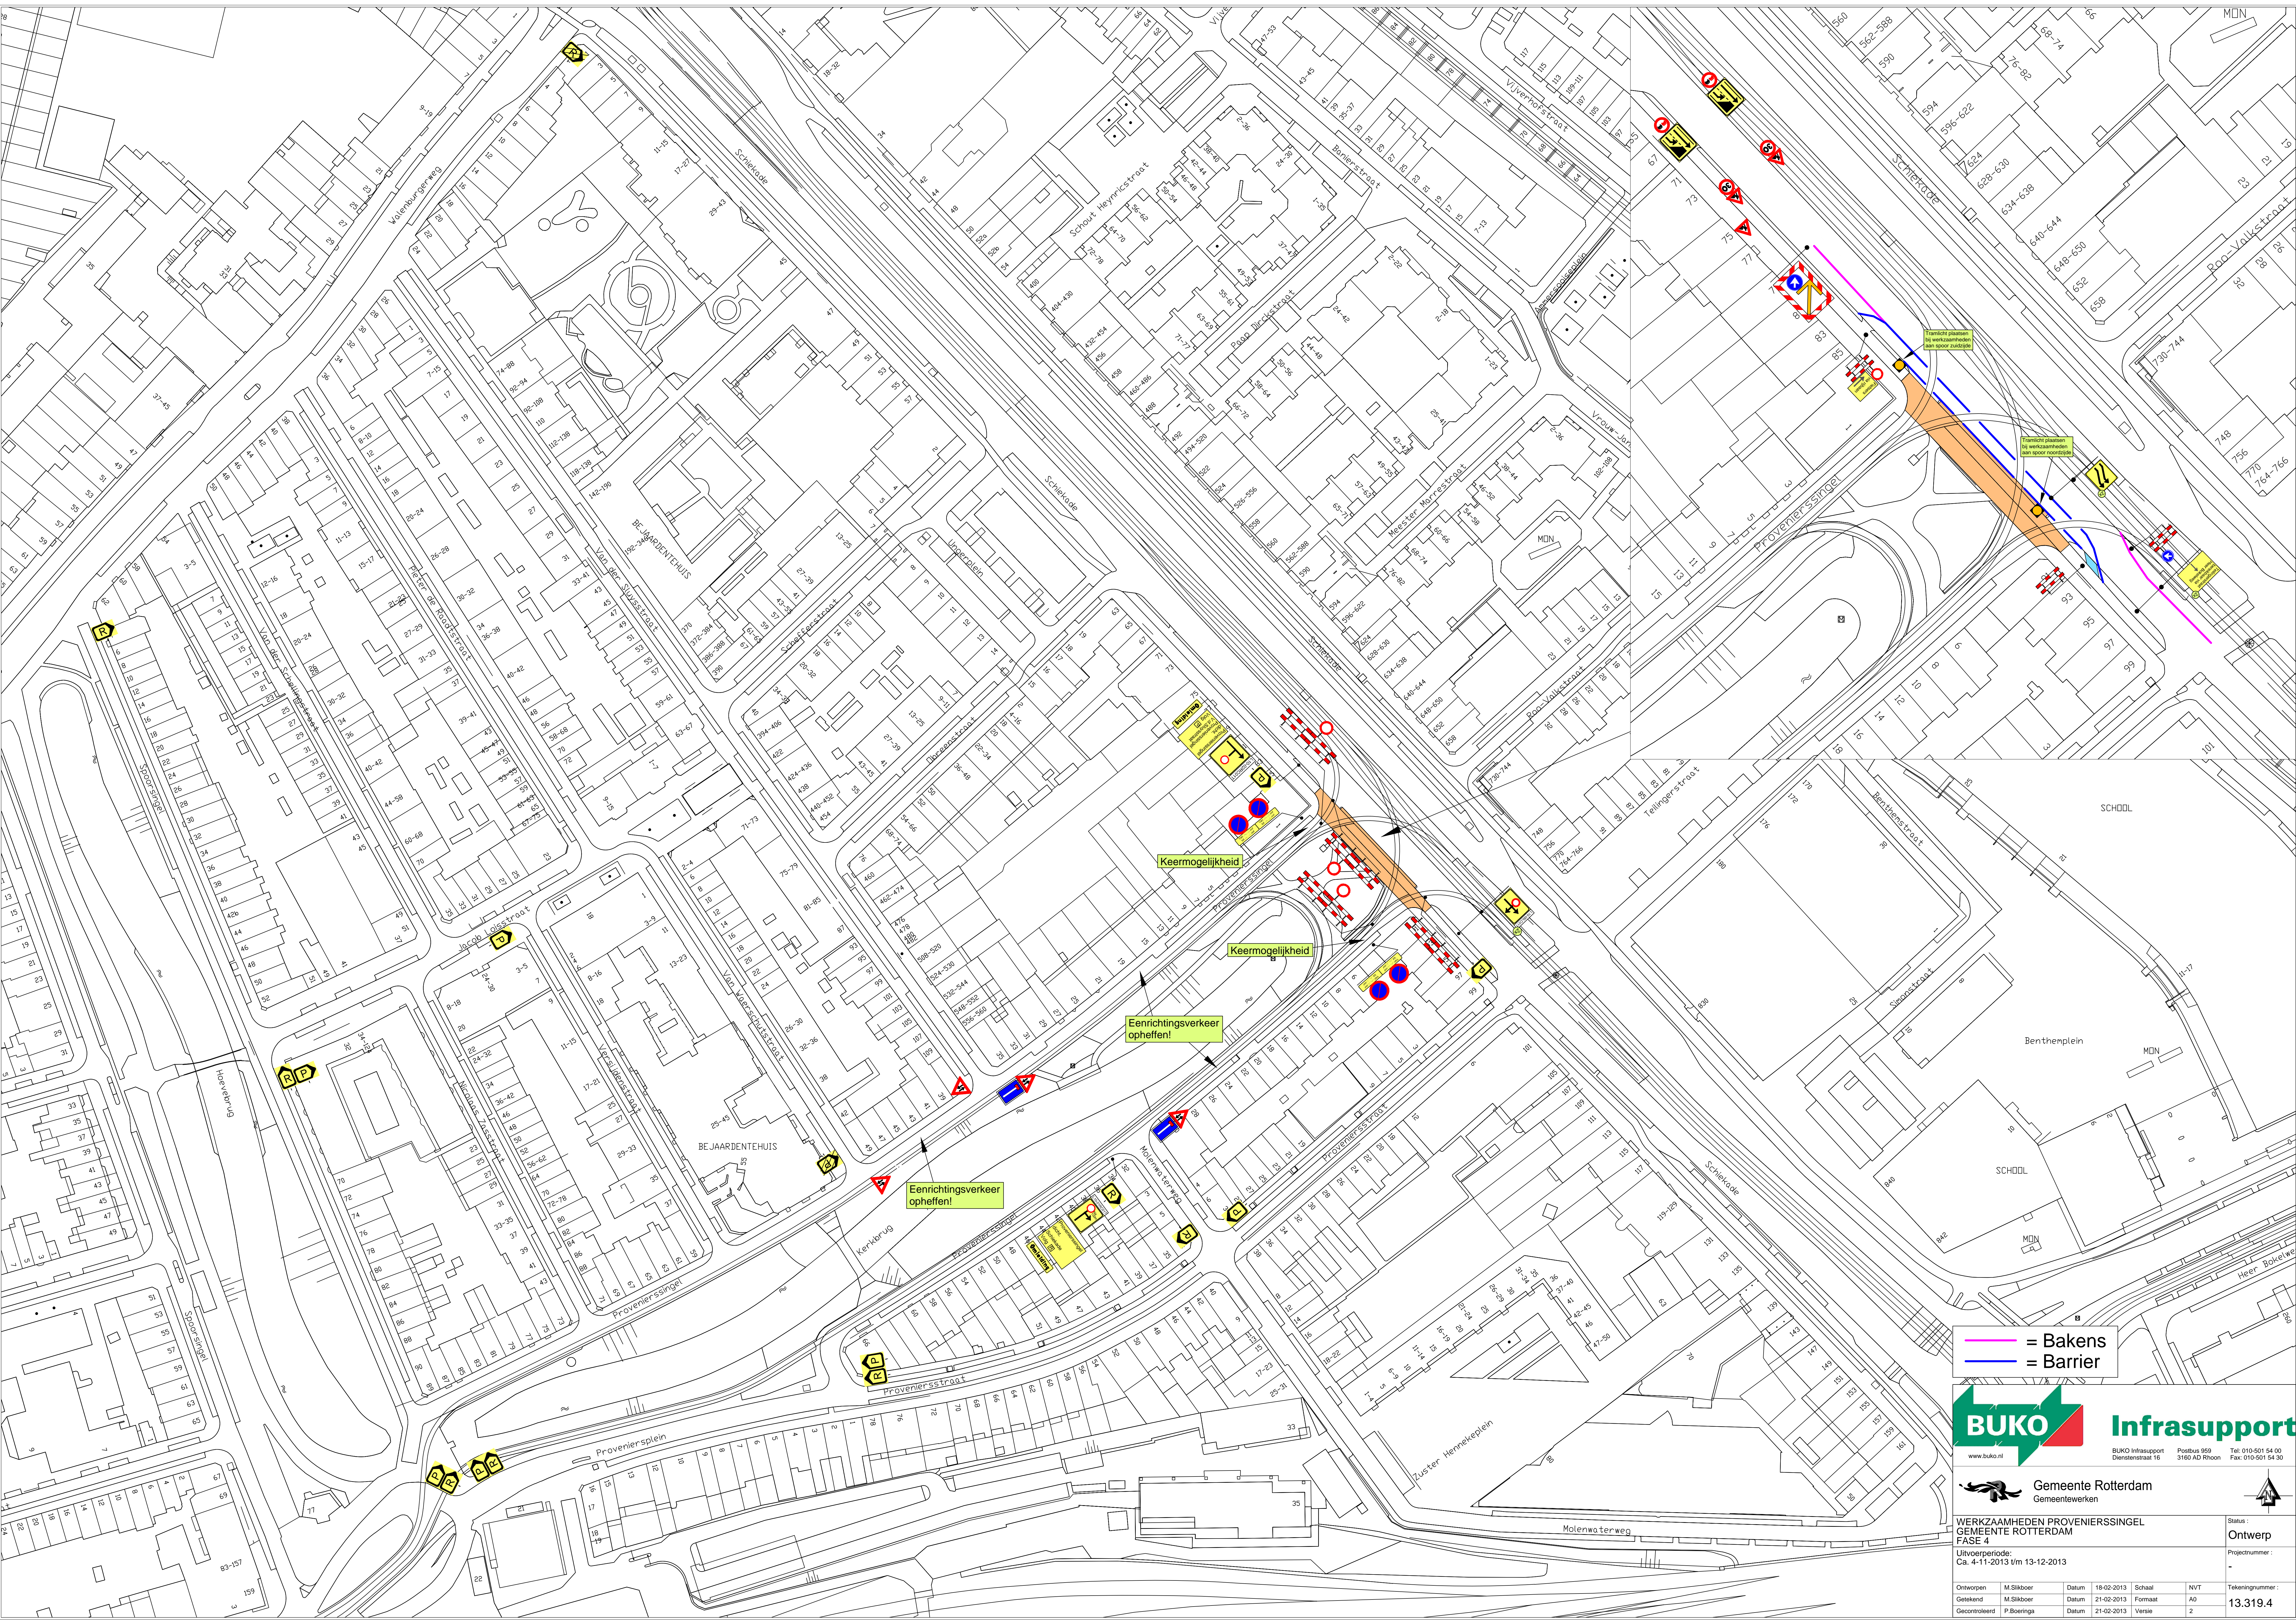

— = Bakens
— = Barrier



Gemeente Rotterdam
Gemeentewerken

WERKZAAMHEDEN PROVIENERSINGEL
GEMEENTE ROTTERDAM
FASE 4


Uitvoertijd:
Ca. 4-11-2013 t/m 13-12-2013


Ontworpen	M. Slikkoer	Datum	18-02-2013	Schaal	NVT
Getekend	M. Slikkoer	Datum	21-02-2013	Formaat	A0
Gecontroleerd	P. Boeringa	Datum	21-02-2013	Versie	2

Status:
Ontwerp


Projectnummer:
-

Tekeningnummer:
13.319.4

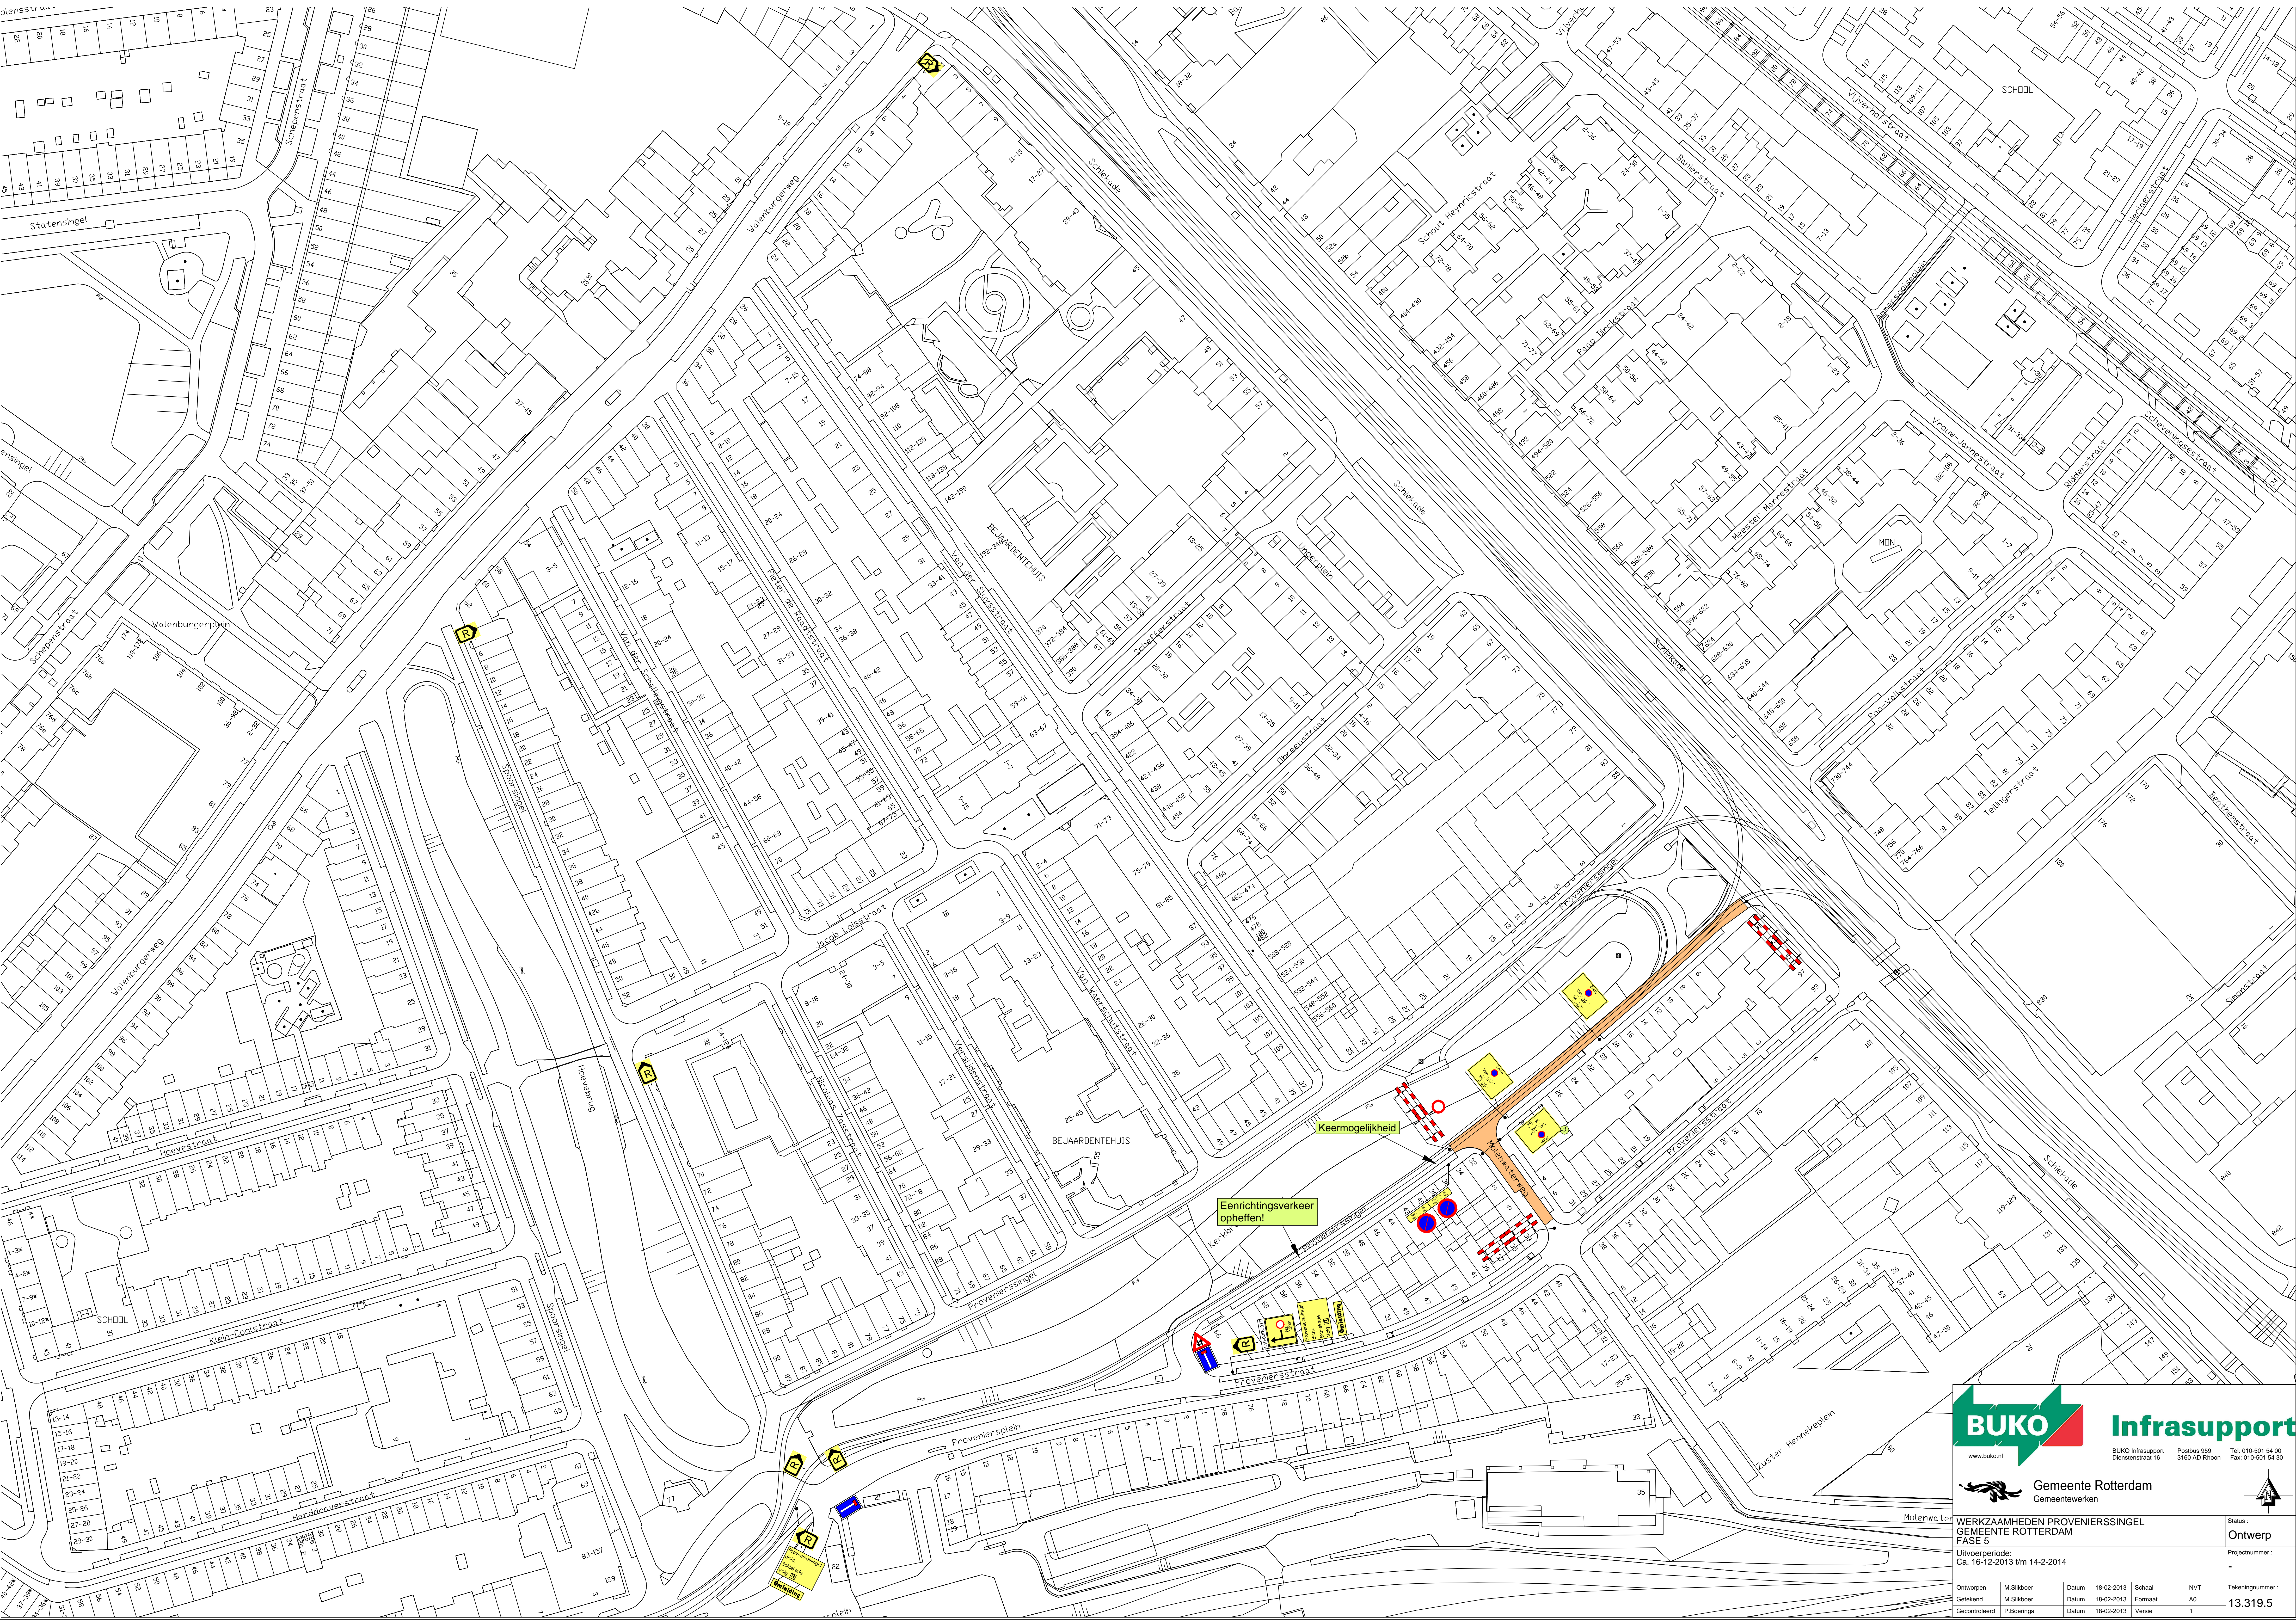





www.buko.nl



BUKO Infrasupport
Dienststraat 16
Postbus 959
3160 AD Rhoon
Tel: 010-501 54 00
Fax: 010-501 54 30



Gemeente Rotterdam
Gemeentewerken



Status: **Ontwerp**


WERKZAAMHEDEN PROVENIERSINGEL
GEMEENTE ROTTERDAM
FASE 5


Uitvoertijd:
Ca. 16-12-2013 t/m 14-2-2014

Projectnummer:
-


Ontworpen	M. Sikkoer	Datum	18-02-2013	Schaal	NVT
Getekend	M. Sikkoer	Datum	18-02-2013	Formaat	A0
Gecontroleerd	P. Boeringa	Datum	18-02-2013	Versie	1

Tekeningnummer:
13.319.5

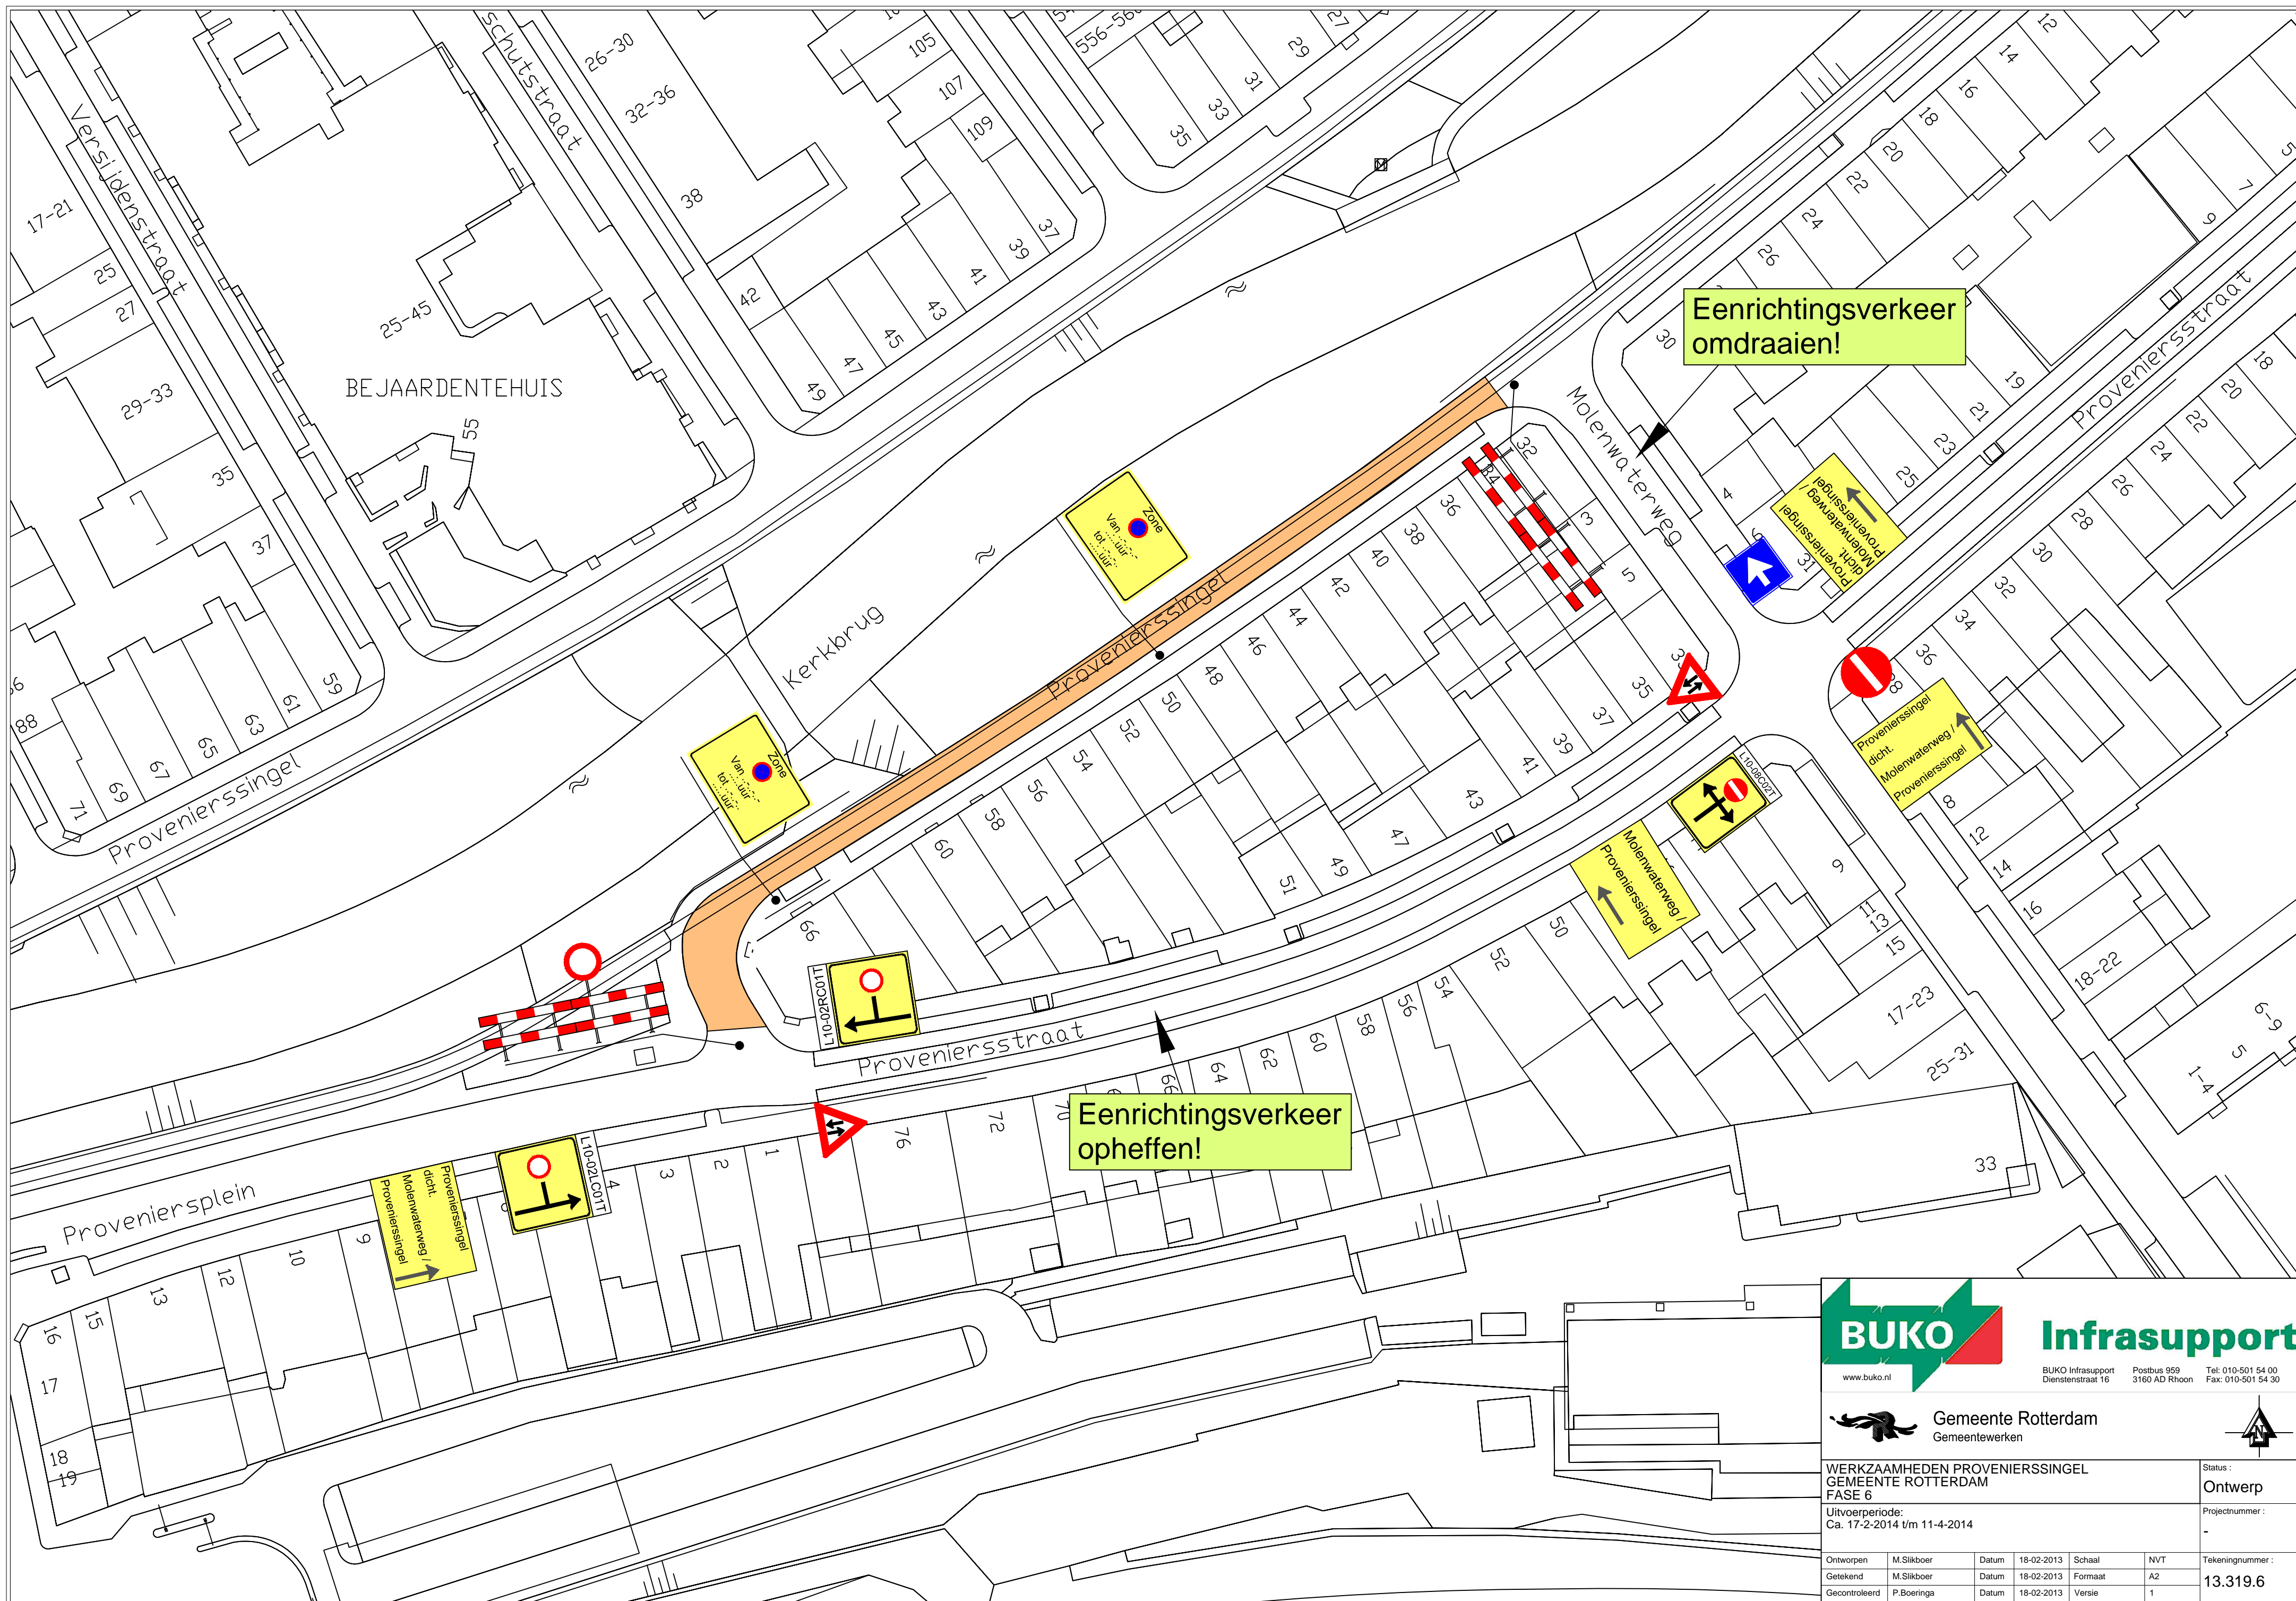





www.buko.nl



BUKO Infrasupport
Dienststraat 16 Postbus 959
3160 AD Rhoon Tel: 010-501 54 00
Fax: 010-501 54 30



Gemeente Rotterdam
Gemeentewerken




WERKZAAMHEDEN PROVENIERSSEL
GEMEENTE ROTTERDAM
FASE 6


Uitvoerperiode:
Ca. 17-2-2014 t/m 11-4-2014

Status:
Ontwerp


Projectnummer:
-

Ontworpen	M.Slikboer	Datum	18-02-2013	Schaal	NVT	Tekeningnummer:
Getekend	M.Slikboer	Datum	18-02-2013	Formaat	A2	13.319.6
Gecontroleerd	P.Boeringa	Datum	18-02-2013	Versie	1	

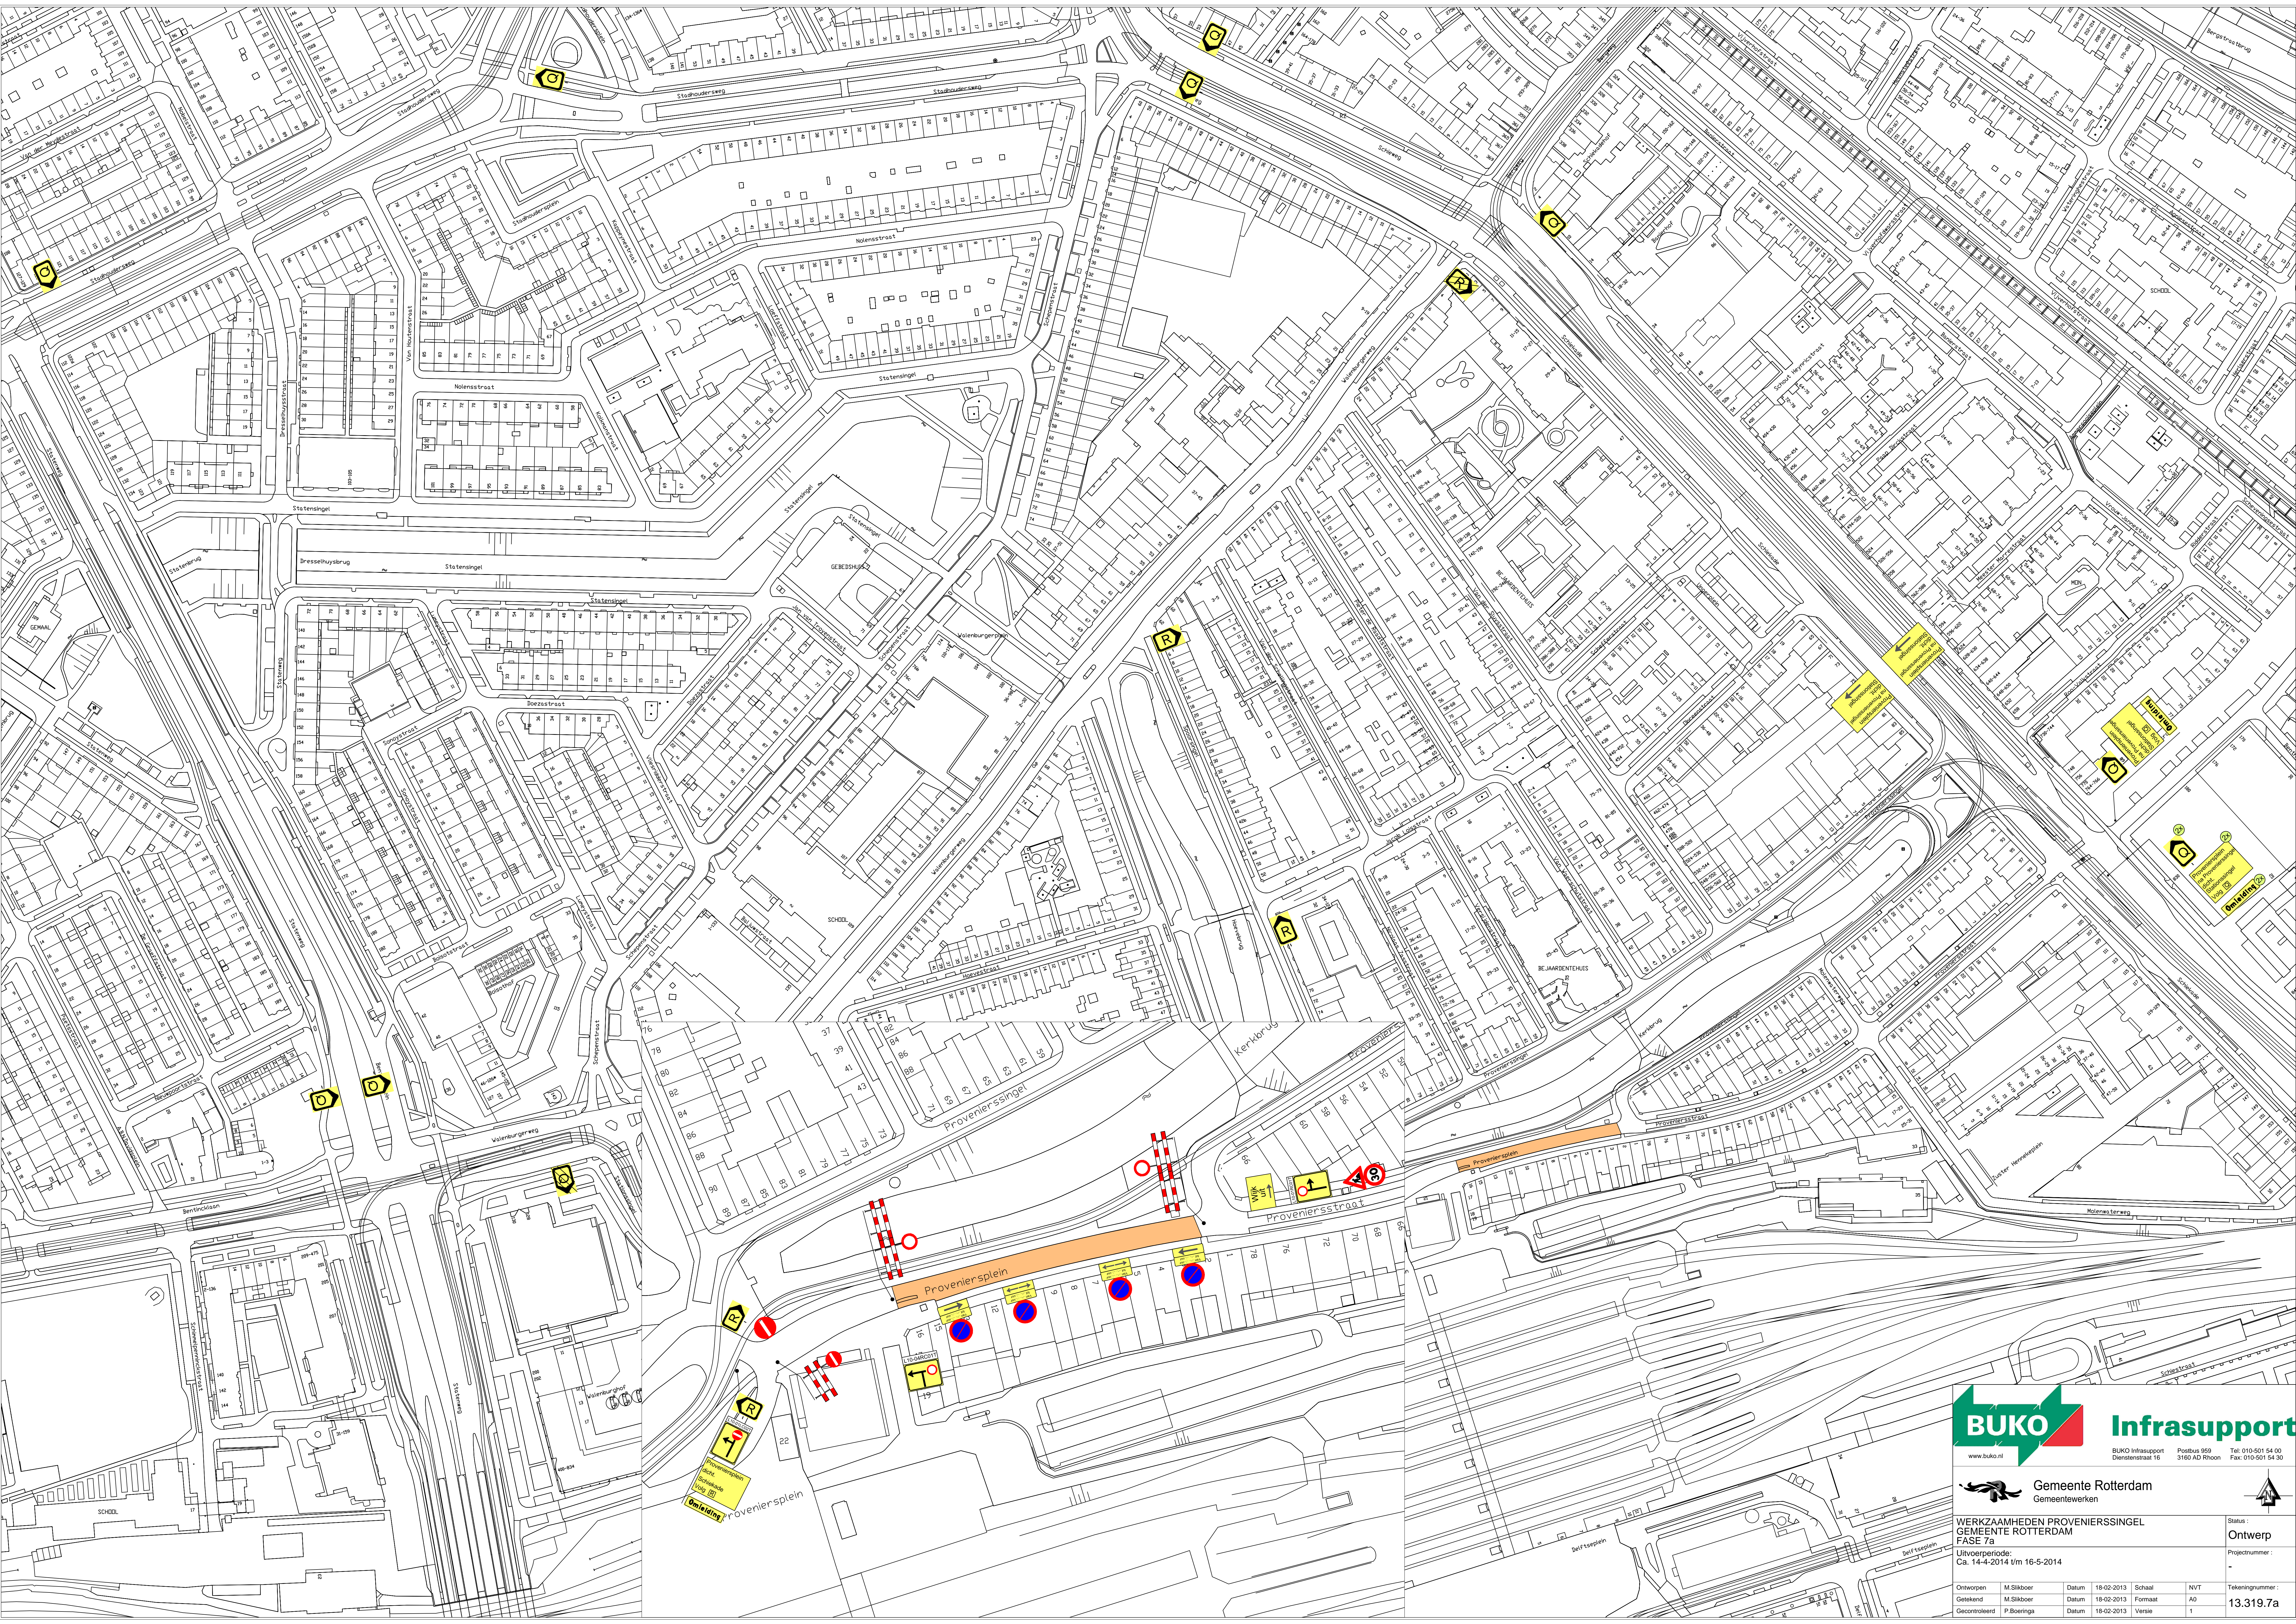




www.buko.nl



BUKO Infrasupport
Dienststraat 16
Postbus 959
3160 AD Rhoon
Tel: 010-501 54 00
Fax: 010-501 54 30



Gemeente Rotterdam
Gemeentewerken





Status : **Ontwerp**
Projectnummer :
-

WERKZAAMHEDEN PROVENIERSINGEL
GEMEENTE ROTTERDAM
FASE 7a
Uitvoerperiode:
Ca. 14-4-2014 t/m 16-5-2014


Ontworpen	M. Sikkoer	Datum	18-02-2013	Schaal	NVT
Getekend	M. Sikkoer	Datum	18-02-2013	Formaat	A0
Gecontroleerd	P. Boeringa	Datum	18-02-2013	Versie	1

Tekeningnummer :
13.319.7a

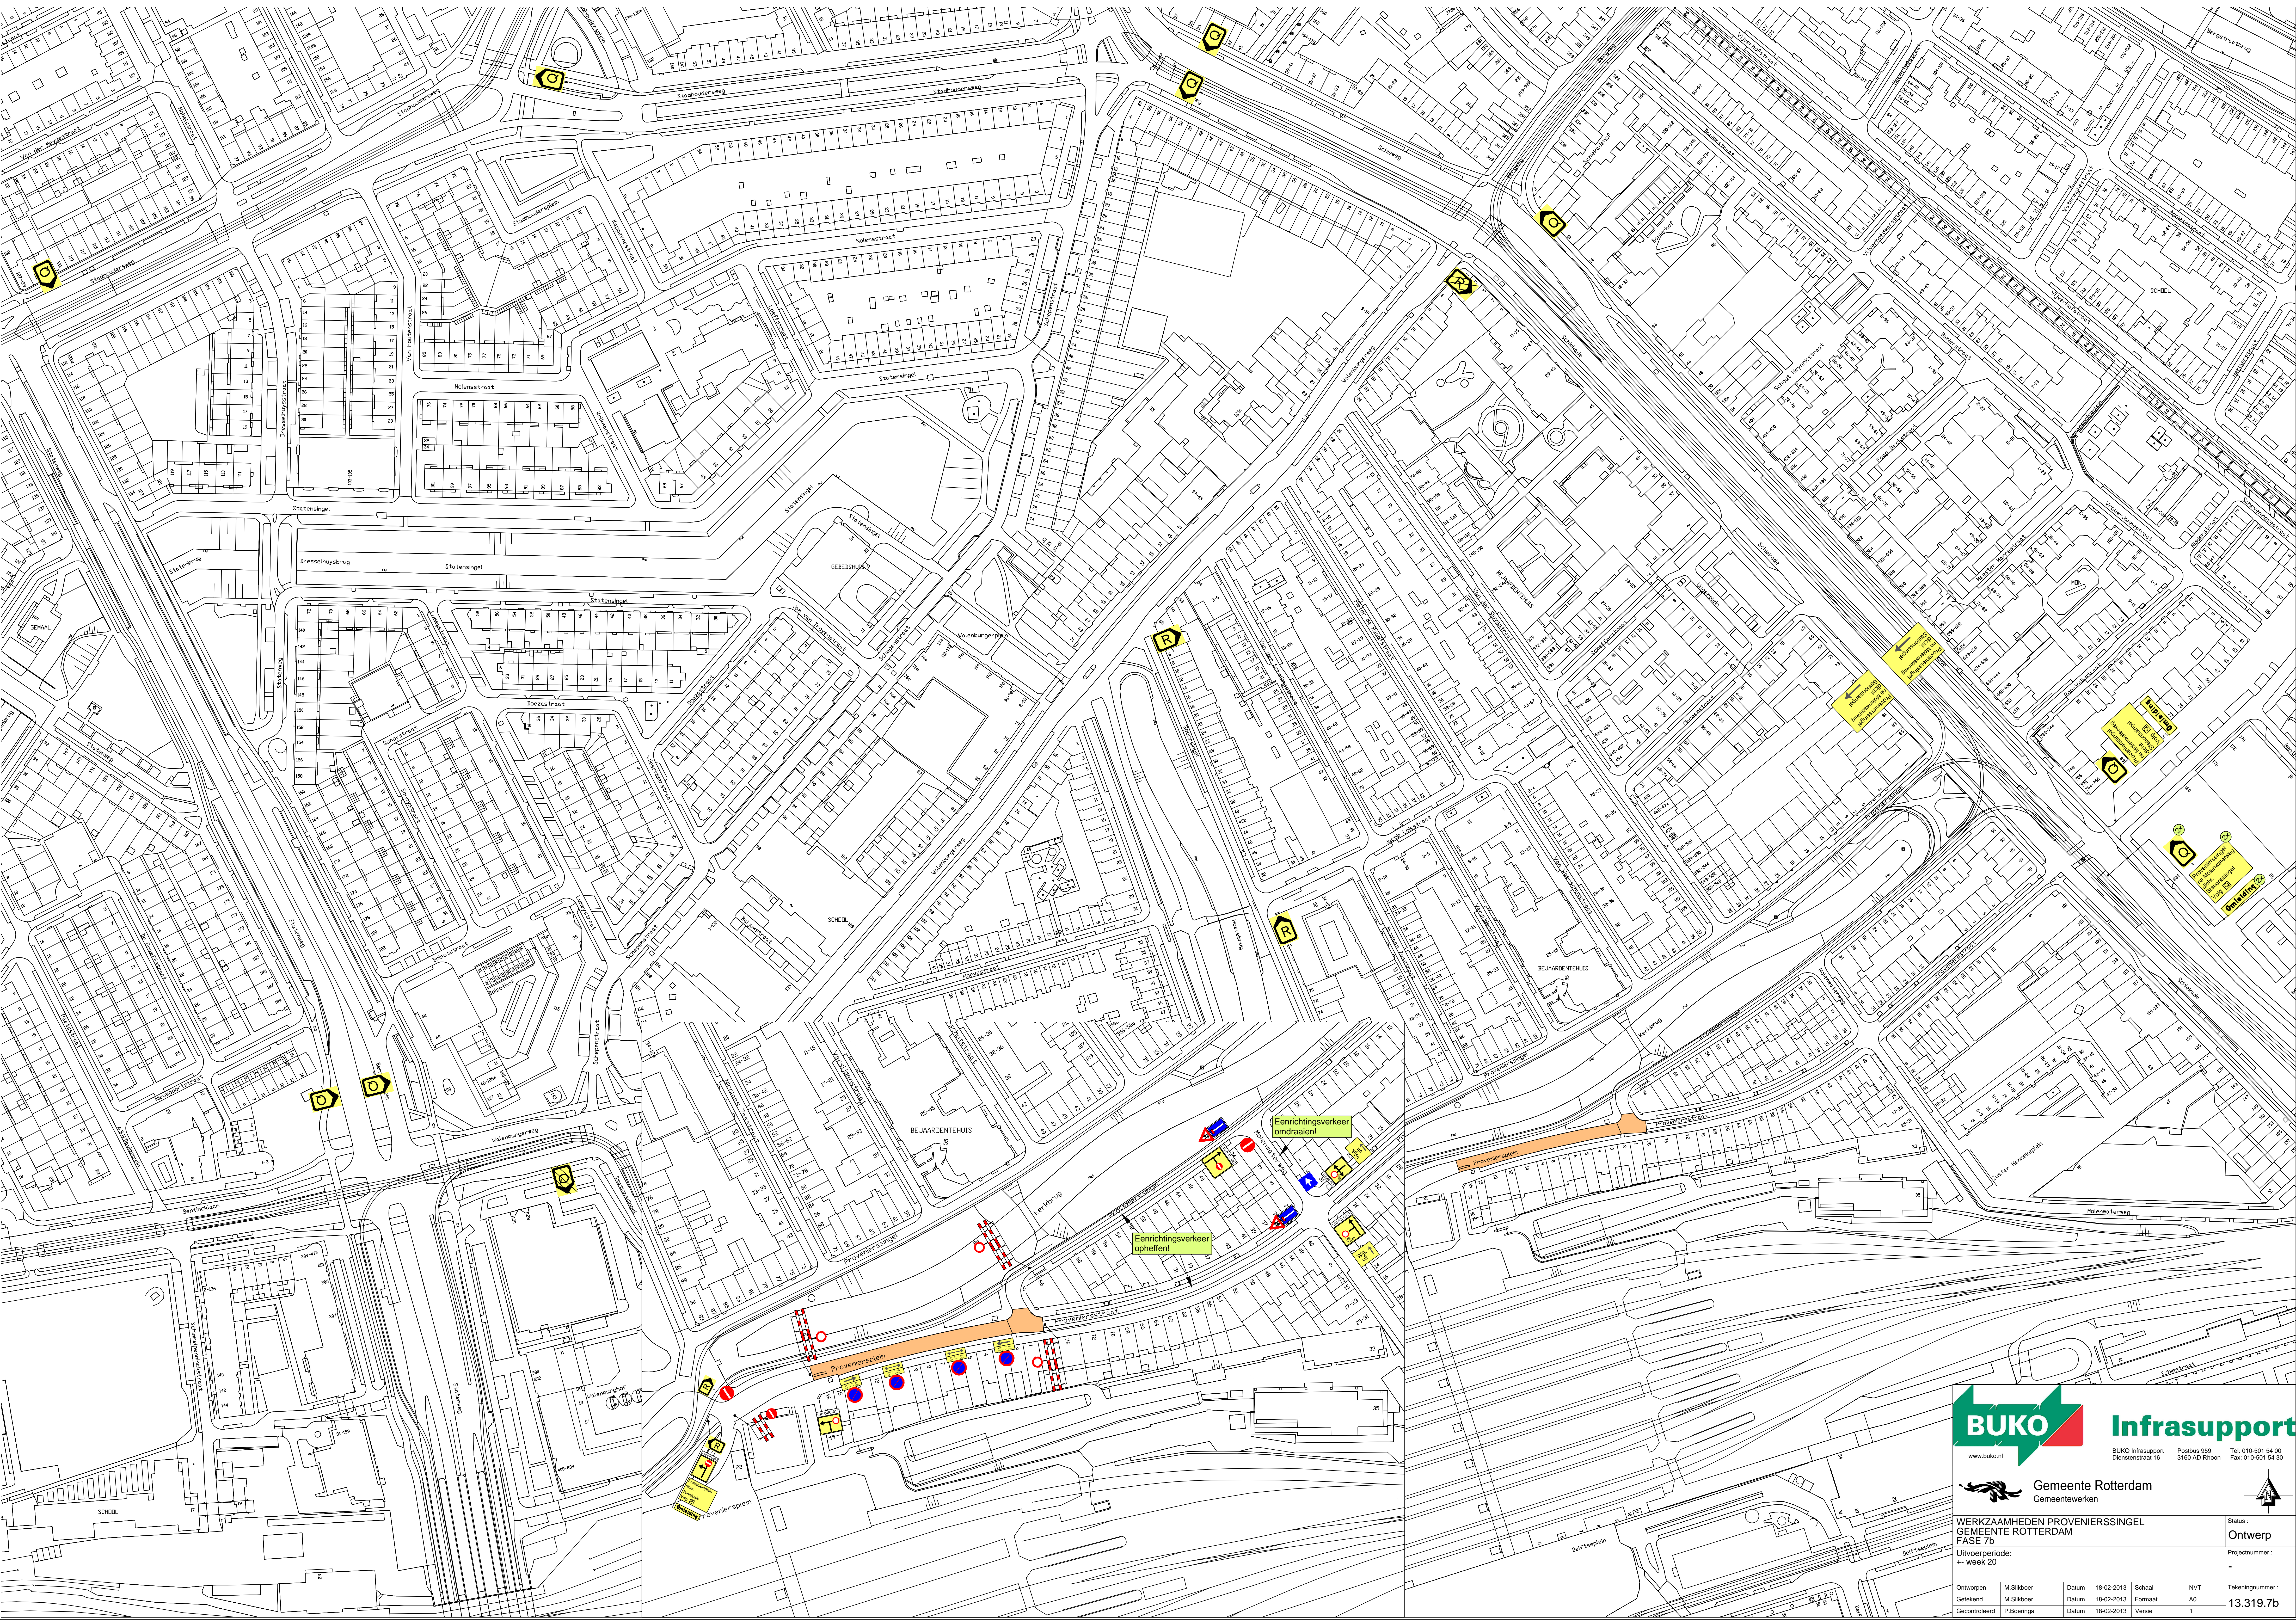




BUKO
www.buko.nl



Infrasupport
BUKO Infrasupport
Dienststraat 16
Postbus 959
3160 AD Rhoon
Tel: 010-501 54 00
Fax: 010-501 54 30



Gemeente Rotterdam
Gemeentewerken

WERKZAAMHEDEN PROVENIERSINGEL
GEMEENTE ROTTERDAM
FASE 7b
Uitvoeringsperiode:
→ week 20

Status :
Ontwerp

Projectnummer :
-

Ontworpen : M. Sikkoer
Getekend : M. Sikkoer
Gecontroleerd : P. Boeringa

Datum : 18-02-2013
Datum : 18-02-2013
Datum : 18-02-2013

Schaal : NVT
Formaat : A0
Versie : 1

Tekeningnummer :
13.319.7b