



Doorsnede A

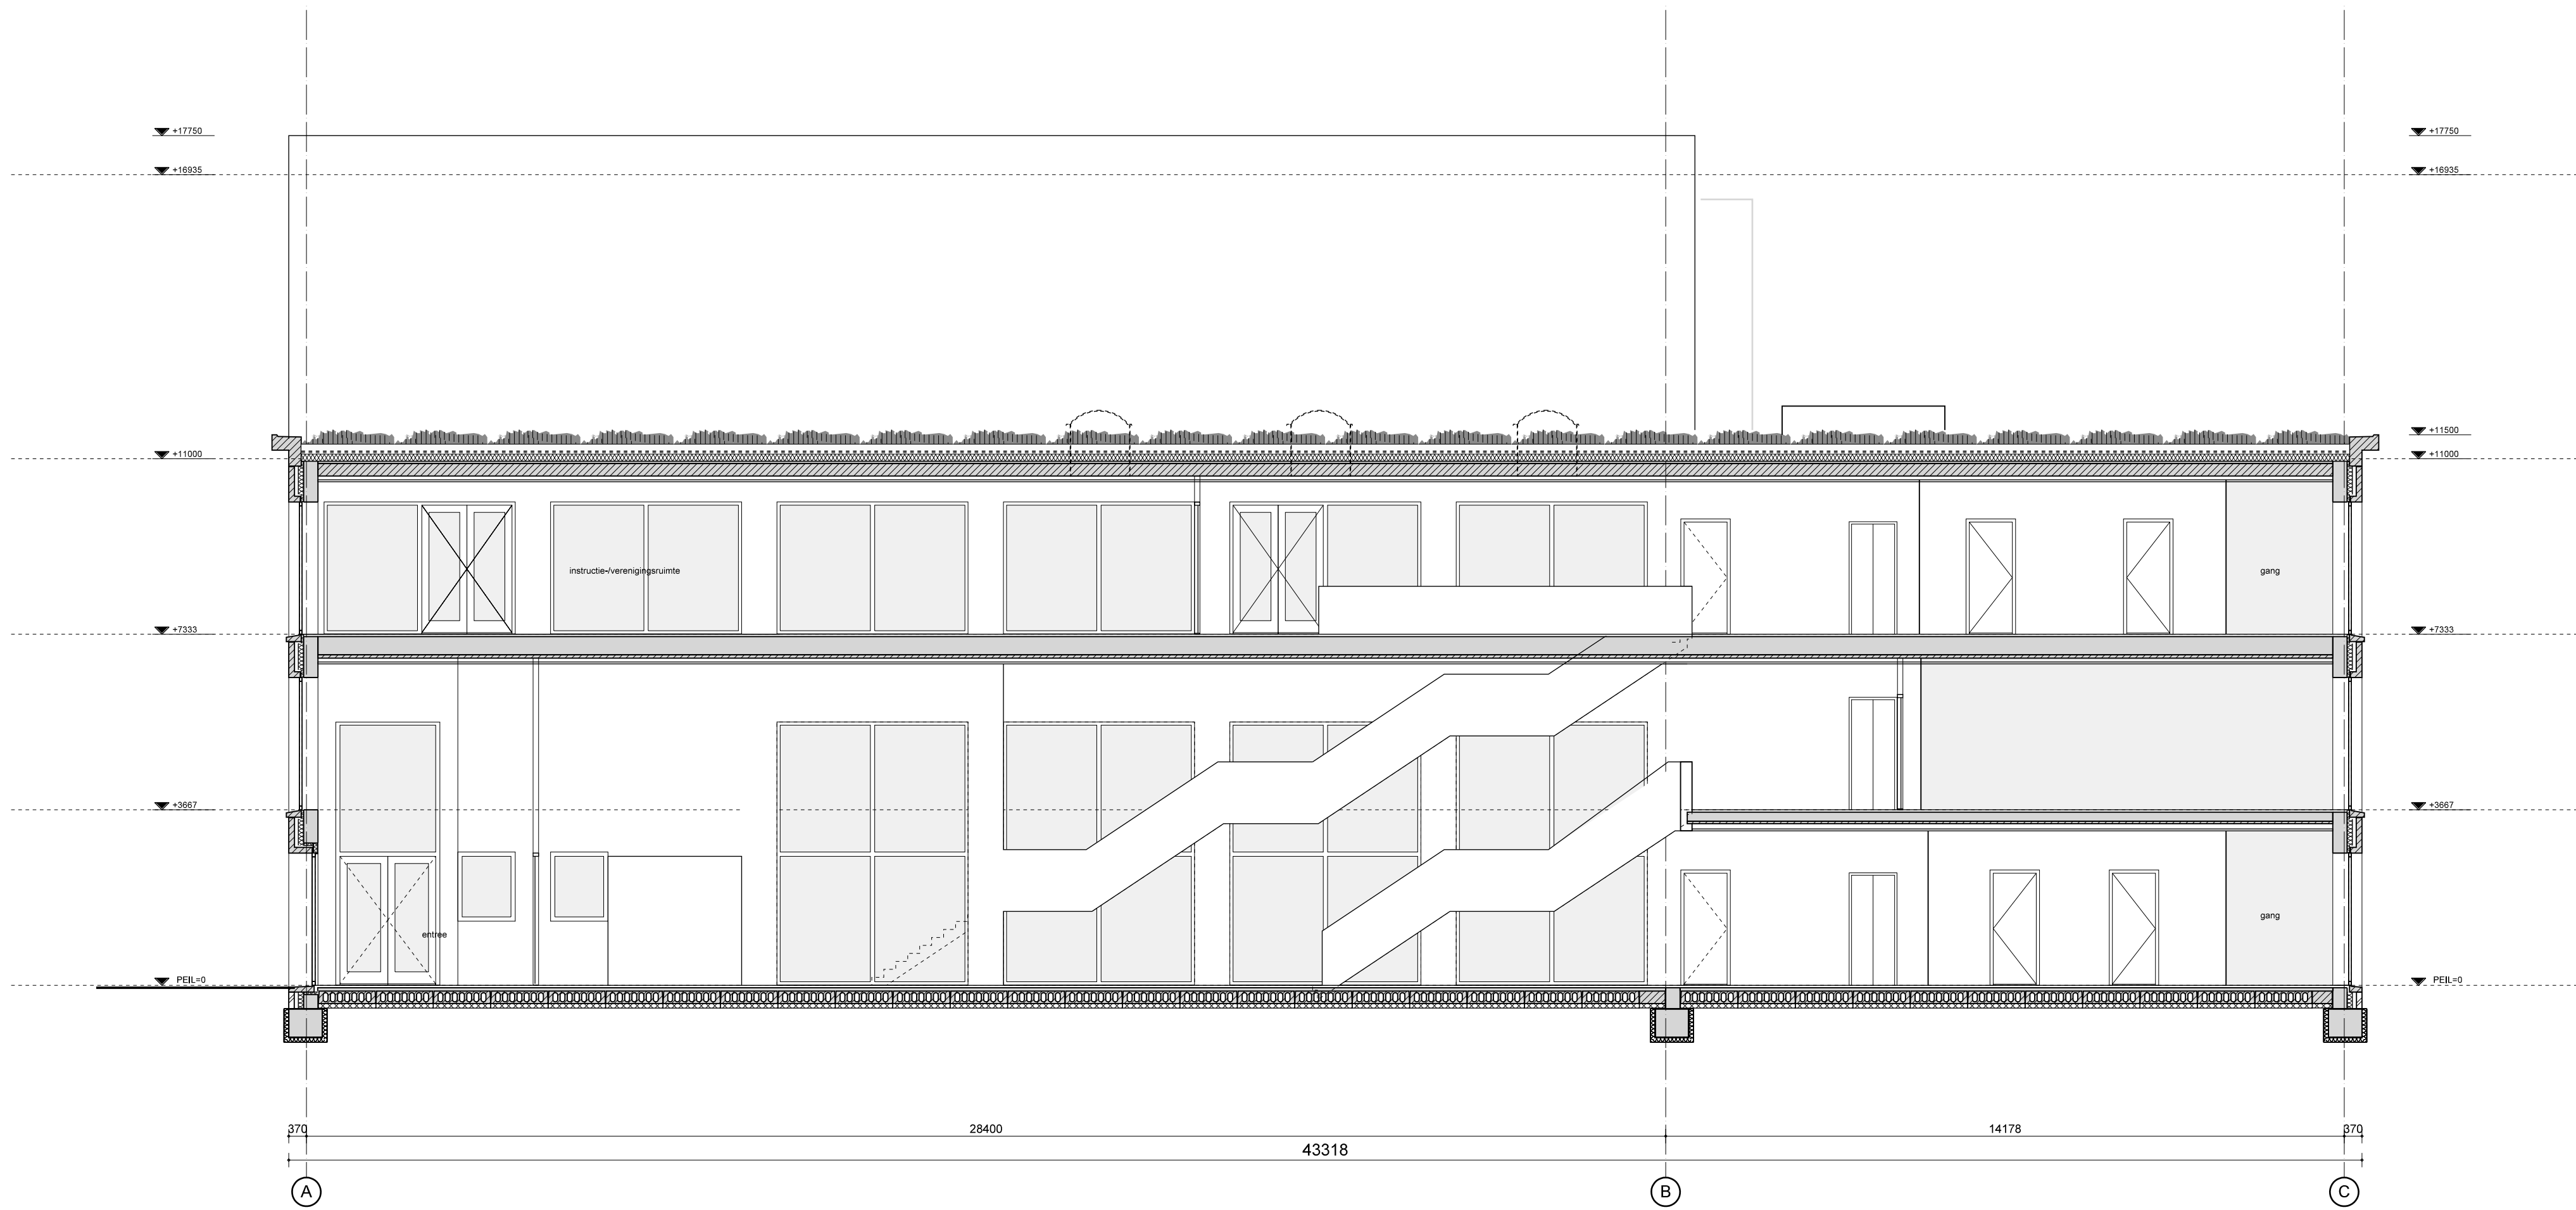

Doorsnede B

#### RENVOOI

- metalen
- prefab beton
- schon beton fleg
- isolatie
- acoustische voorzetwand
- kanselplaatvloer
- breedplaatvloer
- bubbeldeck vloer
- groen dak
- lichttoepel

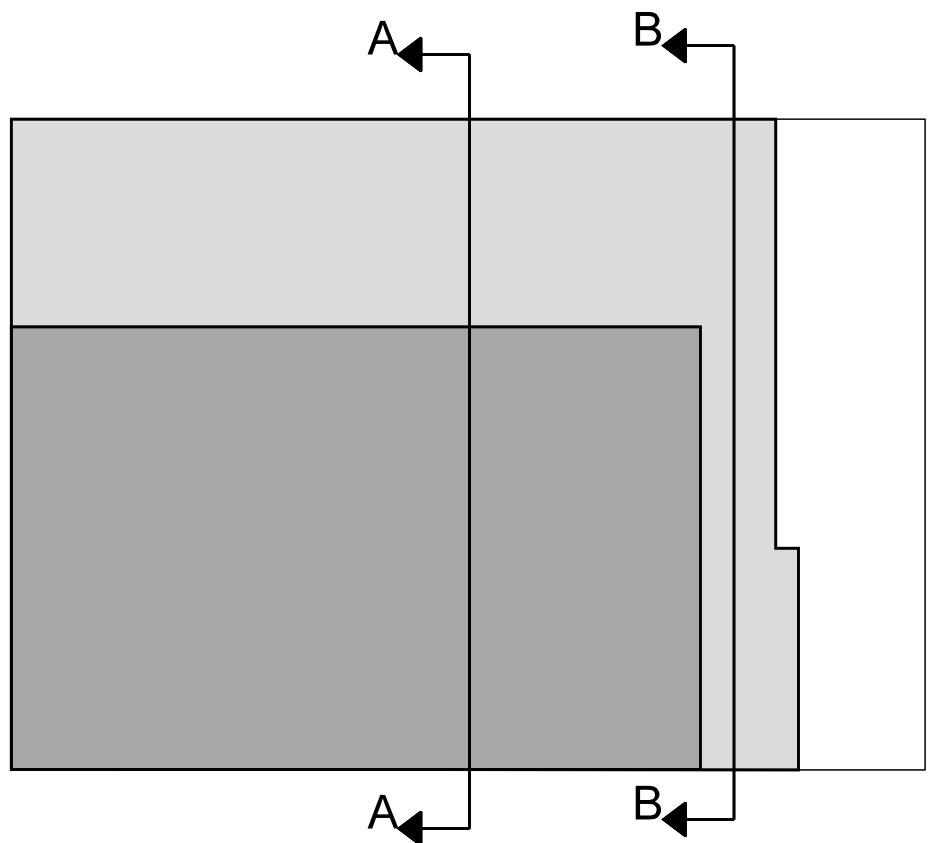

## DEFINITIEF

**GEURST & SCHULZE**

architecten

T 070 365 0948  
F 070 345 6098

Postbus 358  
2501 CJ Den Haag

wijziging omschrijving

wijziging letter

wijziging datum

project  
MFSA Motorstraatgebied  
Rotterdam

opdrachtgever  
Ontwikkelingsbedrijf Rotterdam  
Rotterdam

fase

schaal

datum

**DEFINITIEF ONTWERP**

1:100

29-03-2012

onderdeel/onderwerp

projectnummer

bladnummer

Doorsnede A en B

805-40