



Bovenaanzicht

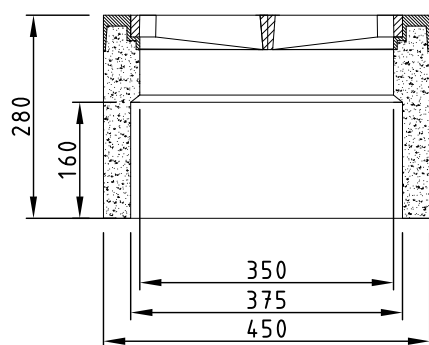

Doorsnede B-B

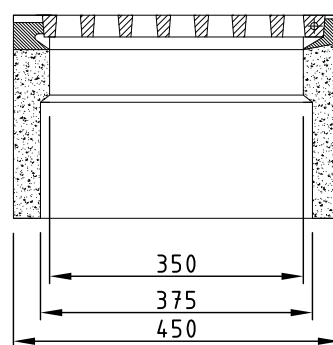

Doorsnede A-A

Bestandsnaam : STRAATKOLKKOP 16144.DWG



Gemeente Rotterdam
Gemeentewerken
Ingenieursbureau

Galvanistraat 15
Postbus 6633
3002 AP ROTTERDAM

Conform technische bepalingen bestek 1-061-12

STRAATKOLKKOP (BOVENINLAAT) VLAKE KOP
Straatkolk opzetstuk G.W. art. Nr. 16144

Formaat : A4

Schaal : 1:10

Getekend :
G.P.

Gecontroleerd :

Geautoriseerd :

Tekeningnr. :

1