




DWARSPROFIEL 6

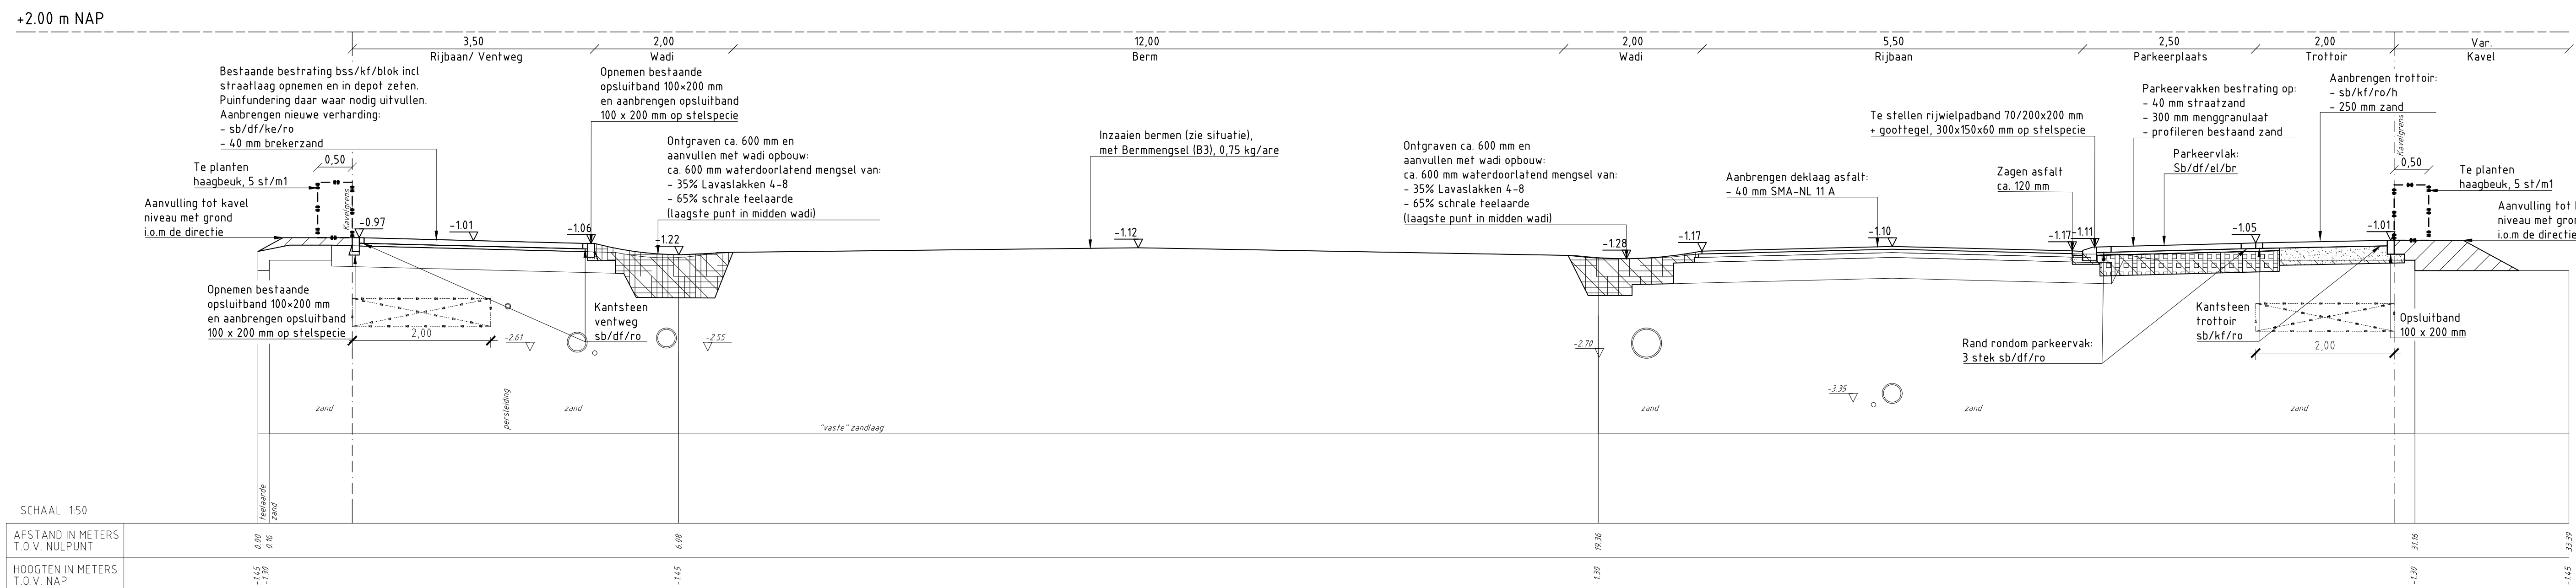


DWARSPROFIEL 7

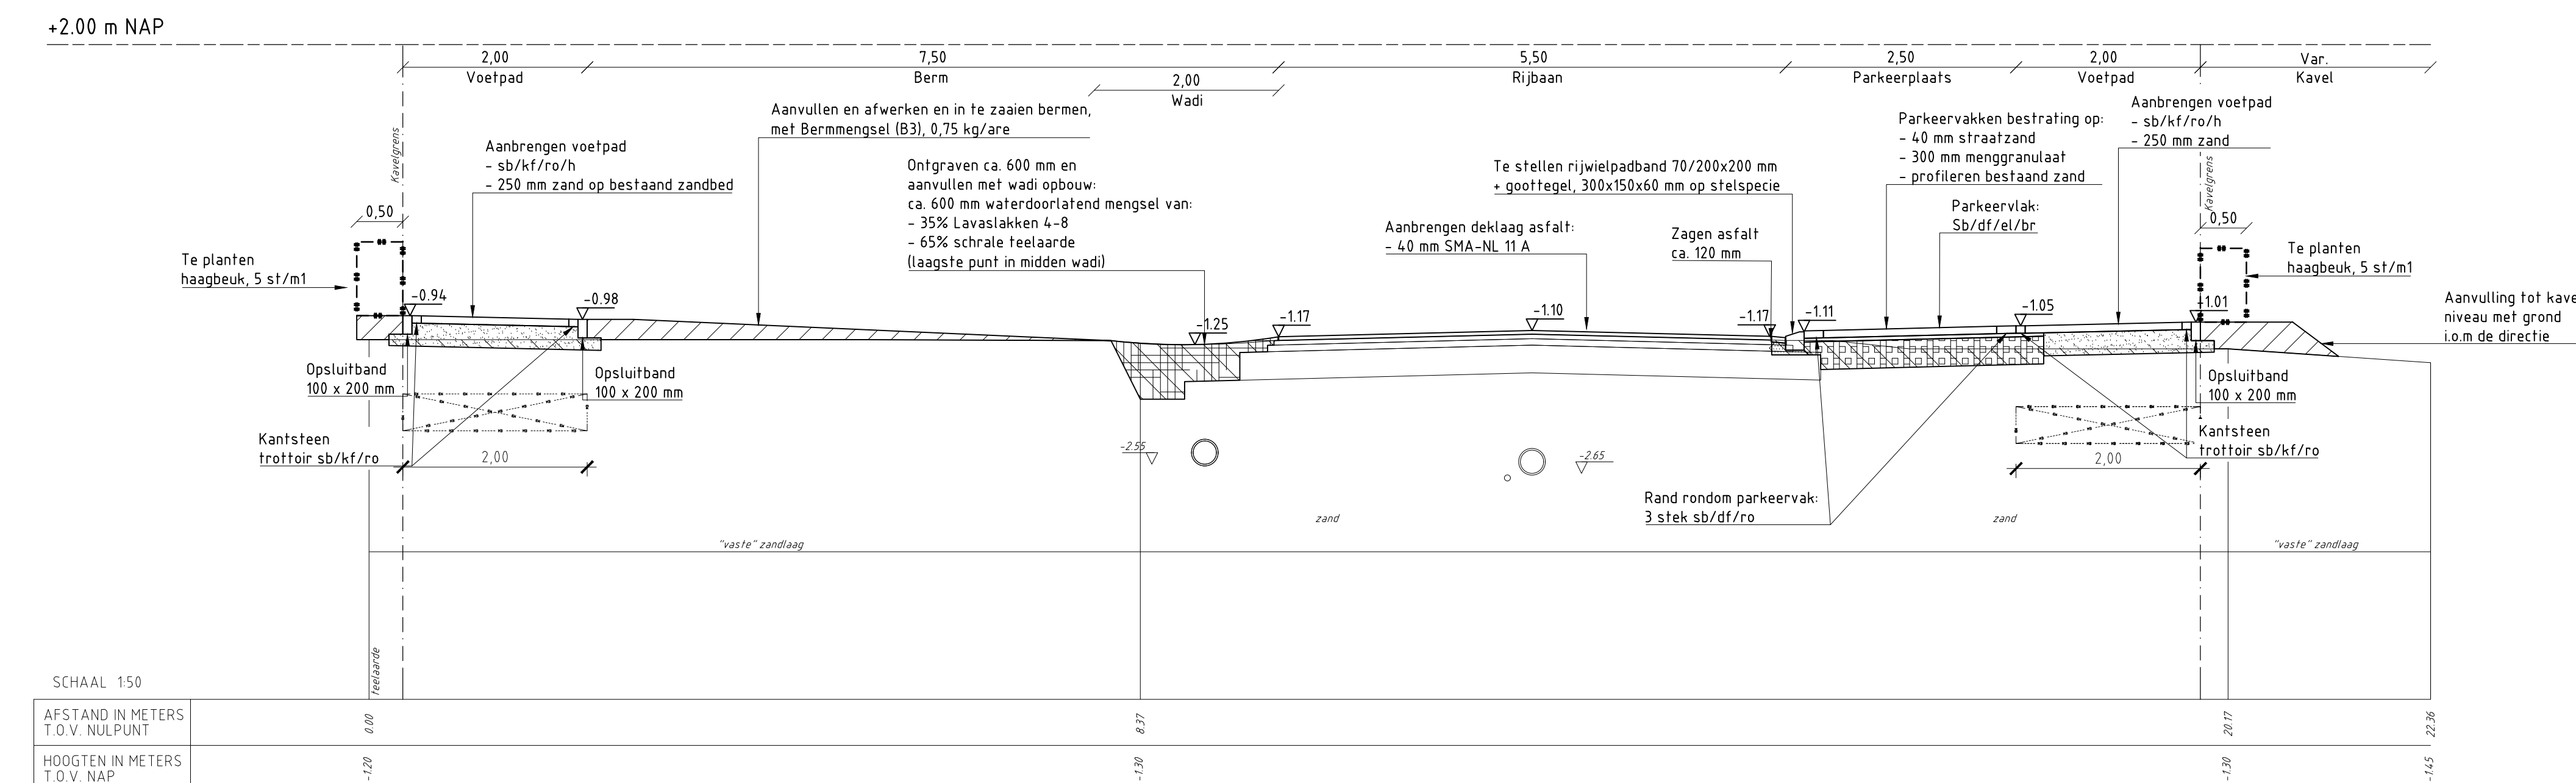

DWARSPROFIEL 8

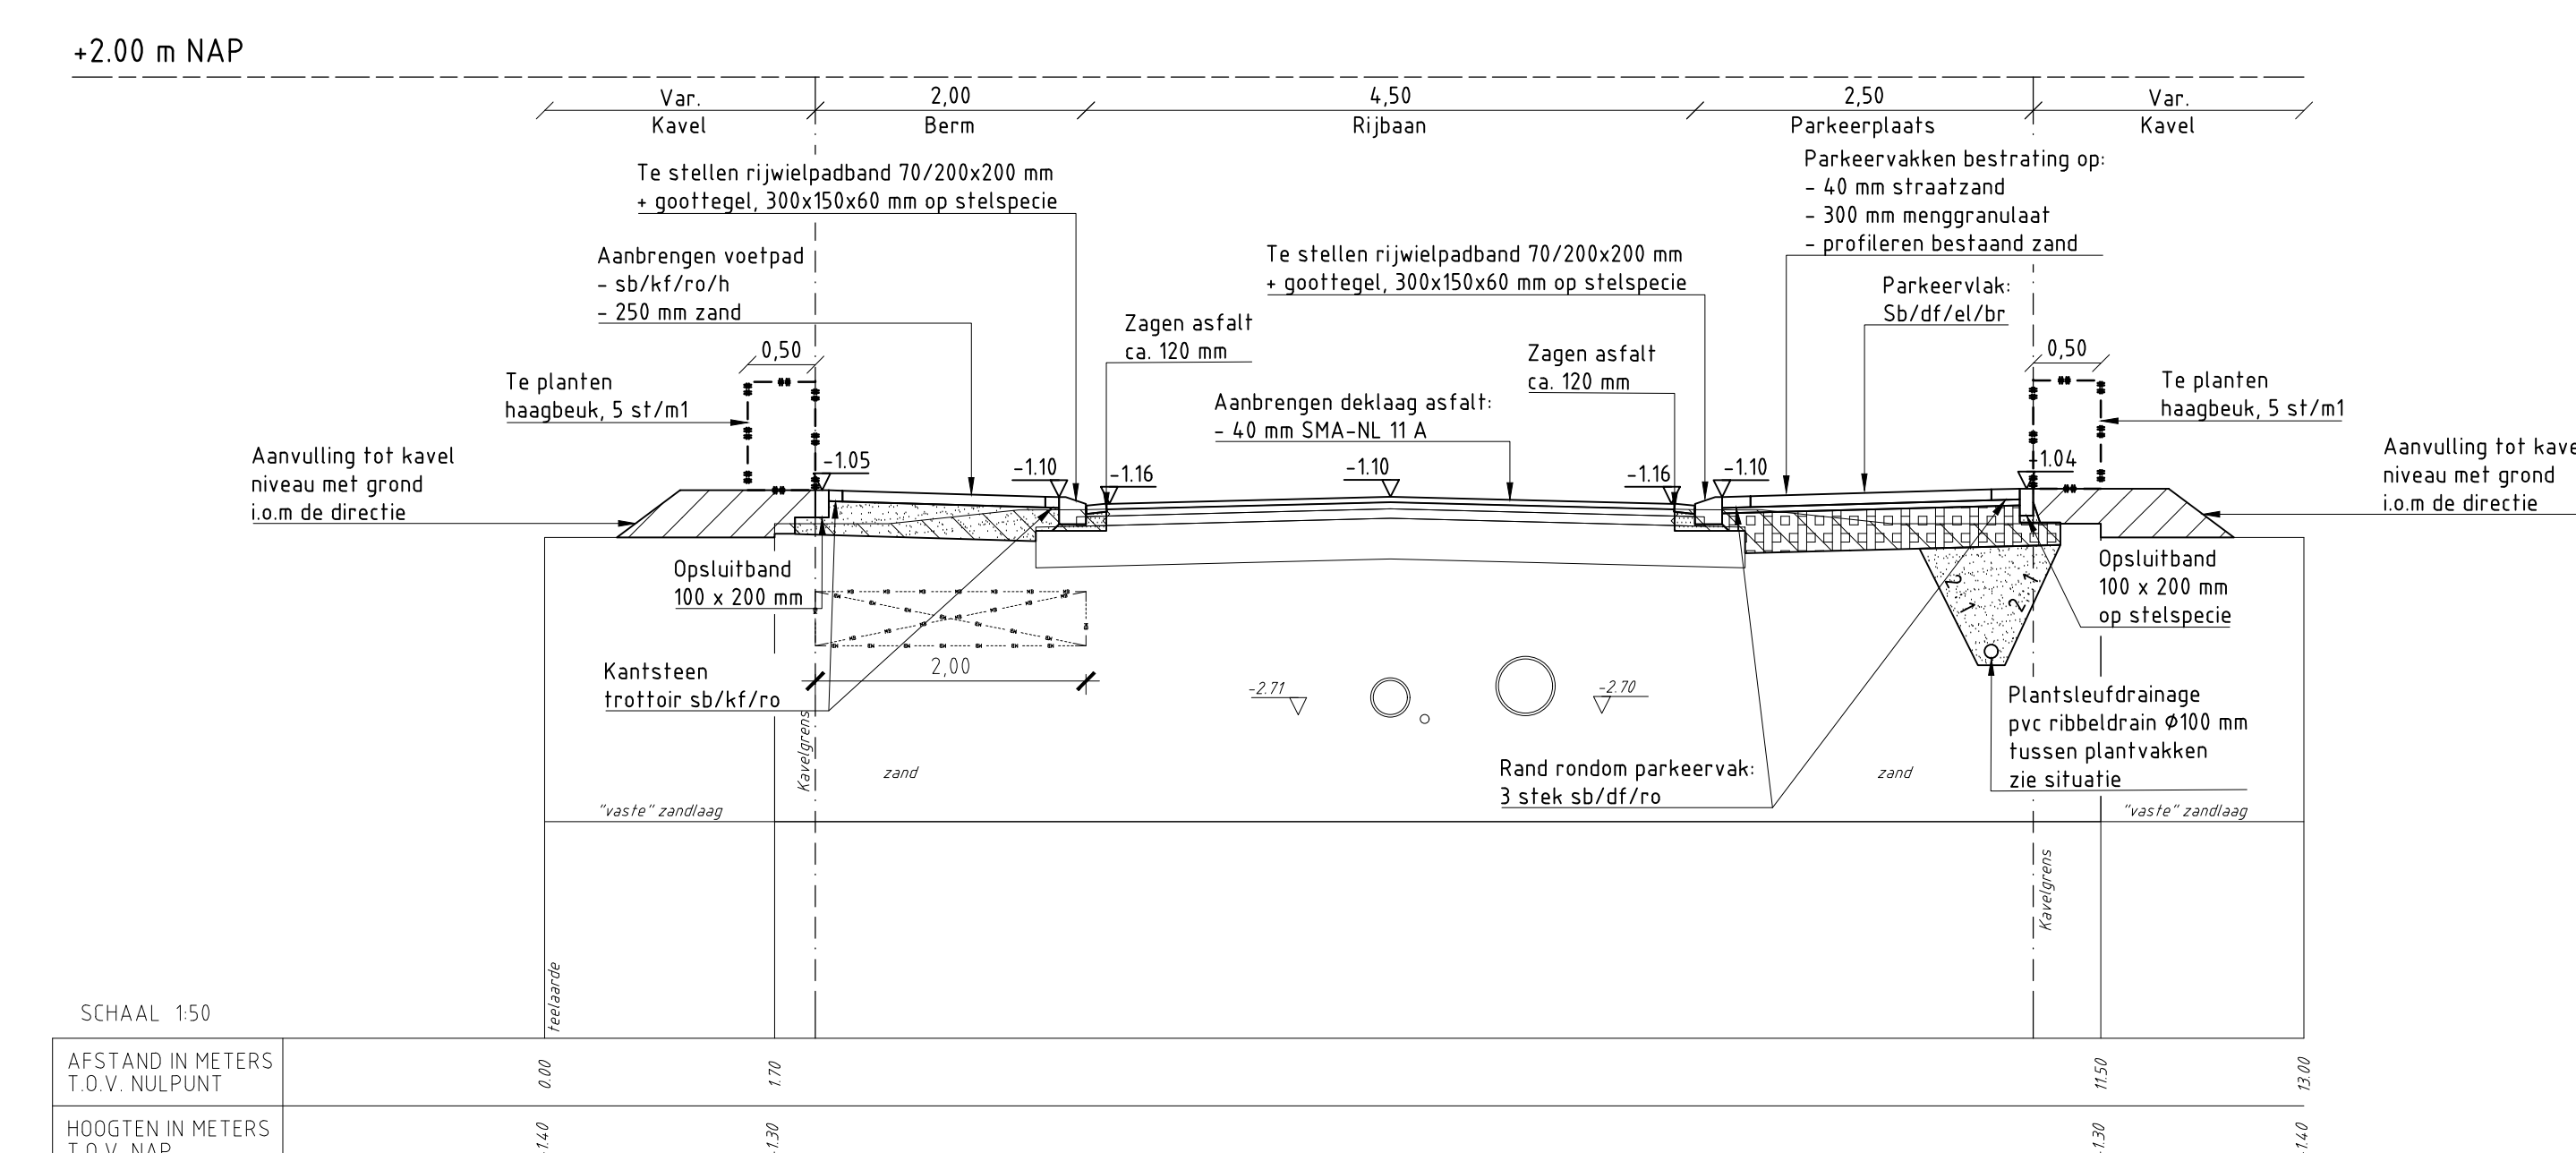

DWARSPROFIEL 9

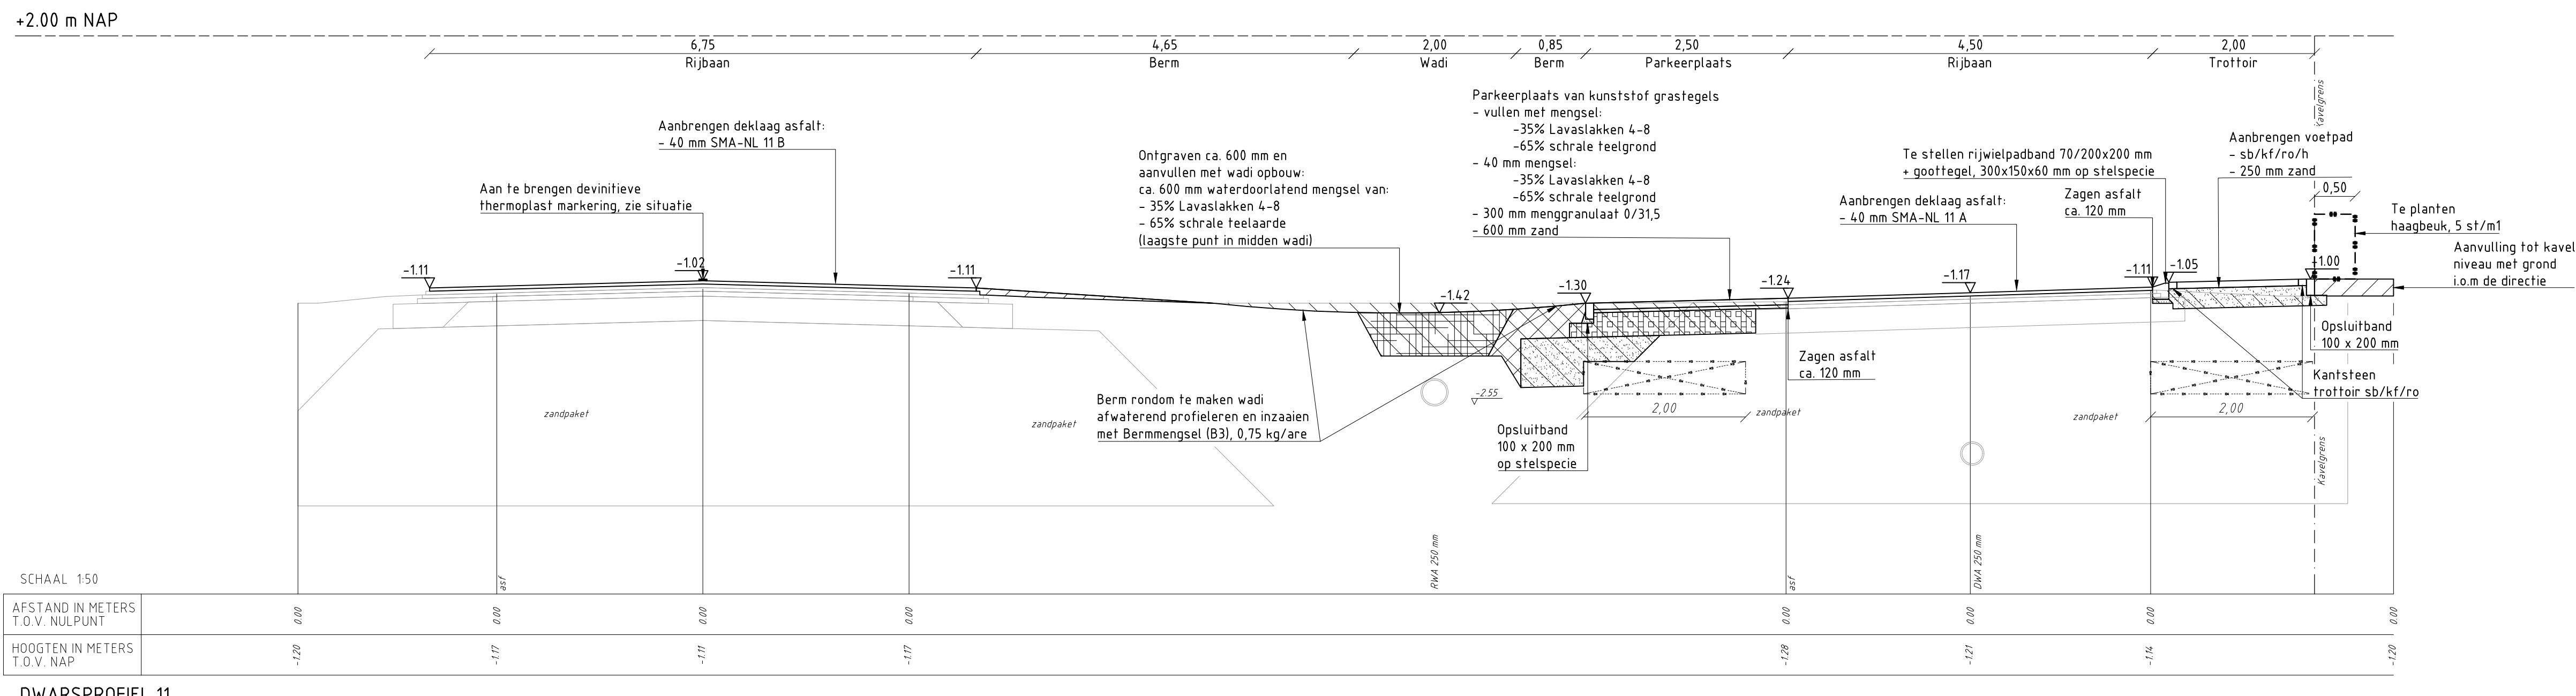


DWARSPROFIEL 11

DWARSPROFIELEN

- Ontgraven bestaande grond (klei/veen/zand)
- Aanvullen klei/veen
- Aanbrengen zand (voor zandbed)
- Aanbrengen menggranulaat gradatie 0/31.5
- Aanbrengen hydr. menggranulaat gradatie 0/4.5
- Aanbrengen drainzand
- Aanbrengen bovakverbetering van lavasubstraat 16-32 of bomenzand
- Aanbrengen teelaarde
- Aanbrengen stelspecie
- Nieuwe aanleghoogte

Overzichtkaart

Schaal 1:10000

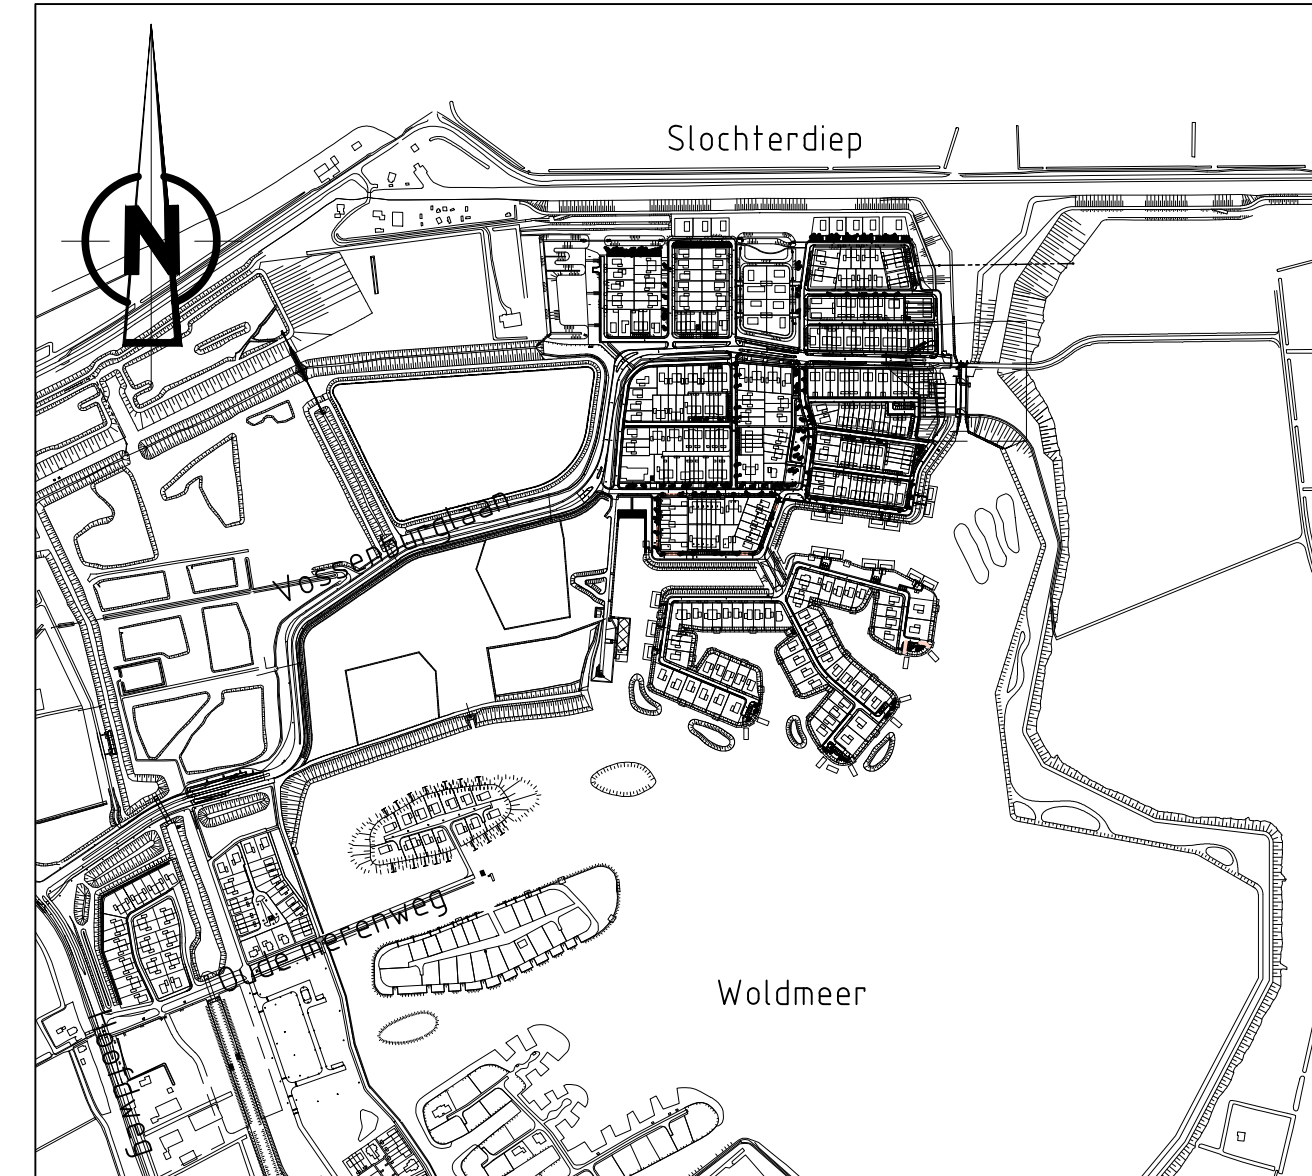

Rev	Wijziging	D.D.	Tek.

Meerstad
WRM Tersluis en Vossenburglaan

DP 06 t/m 11

Nr: P09-58-04-41-12 T14

Opdrachtgever: GEM Meerstad

Schaal:	1:50
Papierformaat:	A0 (841 mm x 1189 mm)
Revisienummer:	R0
Datum getekend:	16-05-2018
Getekend door:	N. Jonkeren
Paraaf:	



Bureau Meerstad
Watersnoder 2
6613 HJ Meerstad
050 599 57 10

Status: ☐ Informatief ☐ Concept ☒ Definitief