

Aluminium paaltopmast 4 meter, Masttype 1204011401

Lichtmast: paaltopmast
Uitvoering volgens tekening nr: Sapa 1204011401
Lichtmast van aluminium
Uitvoeringsvorm: conisch
Nominale masthoogte: 4,0 mtr
Basis/topdiameter: 114/60mm (wanddikte 2,5 mm)
Bescherminswijze: standaard is blank geschuurd
Lengte van het grondstuk: 800 mm
Mast v.z.v. 2 –delige PP maaiveldbeschermer zwart
MVO: Cradle to Cradle gecertificeerd

Geschikt voor:


Deze mast is berekend voor een Innolumis armatuur, windgebied 2, terreincategorie 2.

Disclaimer:

Dit document is eigendom van Sapa Pole Products te Drunen en mag zonder schriftelijke toestemming der eigenares niet worden vermenigvuldigd, noch voor derden worden gebruikt of aan derden ter inzage worden verstrekt.

Gemeente Dantumadeel 120999B-AW / 11 juli 2012.

Variable gegevens zie orderbevestiging
(Variabel details are mentioned on orderconfirmation)

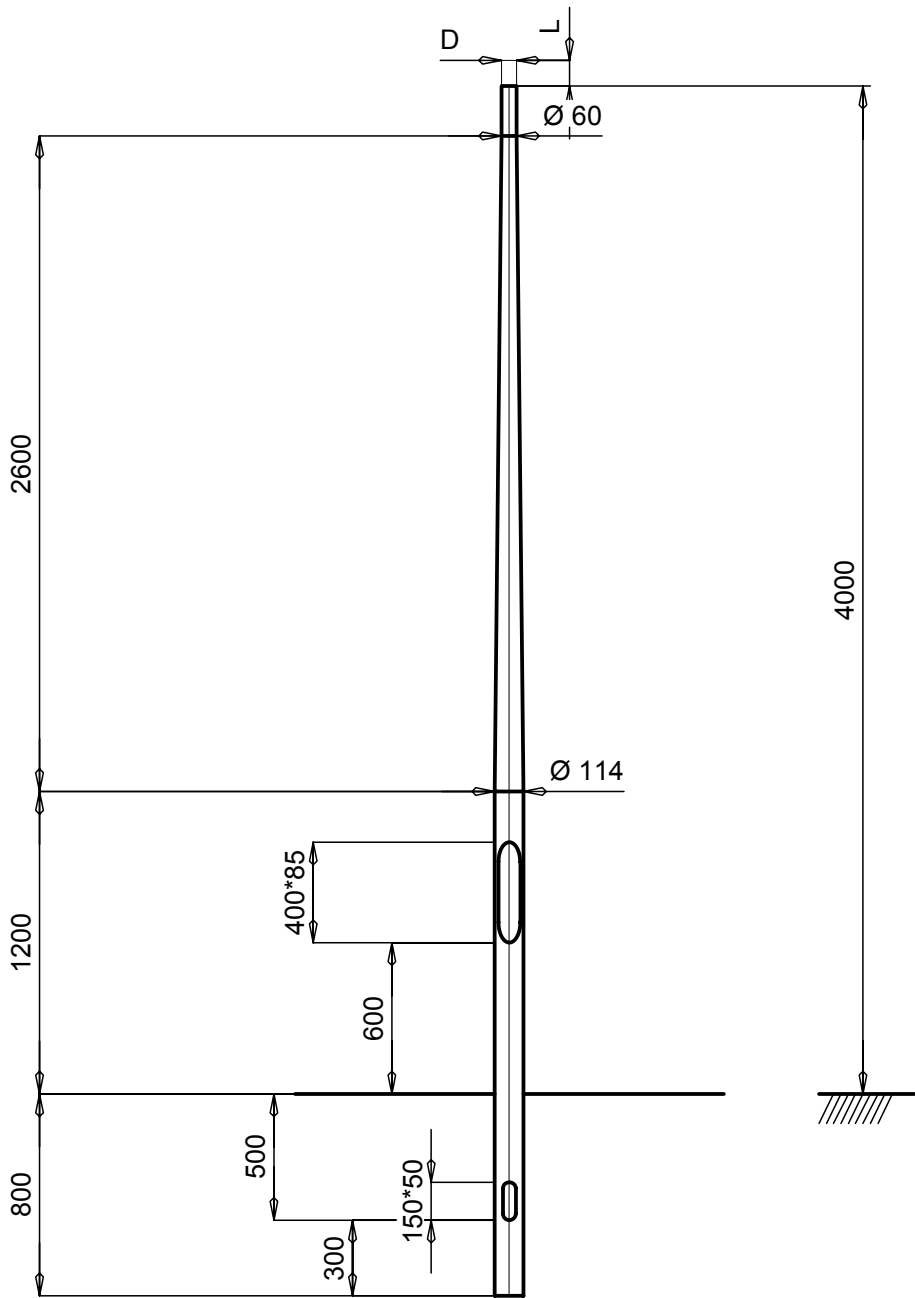

Wanddikte: 2,5 mm
Gewicht: 12,7 kg

Deel 3							Wanddikte: 2,5 mm Gewicht: 12,7 kg						
Deel 2													
Deel 1			1204011401		Con. paaltop 4,00 m								
			OMSCHRIJVING (DESCRIPTION)	MATERIAAL (MATERIAL)			OPMERKING (REMARKS)						
				EN AW-6060 T66			Toleranties op buigradii tussen 0 en +10%						
				Alcoa Nederland B.V.									
				BENAMING (NAME)									
				Con. paaltop 4,00 m			DEZE TEKENING IS EIGENDOM VAN ALCOA NEDERLAND B.V. TE DRUNEN EN MAG ZONDER SCHRIFTELIJKE TOESTEMMING DER EIGENARES NIET WORDEN VERMENIGVULDIGD, NOCH VOOR DERDEN WORDEN GEBRUIKT OF AAN DERDEN TER INZAGE WORDEN VERSTREKT. (THIS DRAWING REMAINS PROPERTY OF ALCOA NEDERLAND B.V. IN DRUNEN AND MAY WITHOUT THE WRITTEN PERMISSION OF THE OWNER NOT BE MULTIPLIED, BE USED FOR THIRD PARTIES OR BE GIVEN TO THIRD PARTIES FOR PERUSAL.)				SCHAAL (SCALE)	1 : 30	ORG.DAT 01-11-01
											CONSTRUCTEUR (DRAWN BY)	R&D	REV.DAT
											PARAAF (SIGN)	TuV	MUT.DAT 09-09-02
			DATUM (DATE)	TOLERANTIES VOLGENS EN40 TENZIJ ANDERS VERMELD. (TOLERANCES BY EN40 UNLESS SPECIFIED OTHERWISE)		AFMETINGEN IN MM TENZIJ ANDERS VERMELD. (DIMENSIONS IN MM UNLESS SPECIFIED OTHERWISE)		AMERIKAANSE PROJECTIE (AMERICAN PROJECTION)		TEKENINGNUMMER (DRAWINGNUMBER)		LAATSTE REVISIE (LAST REVISION)	
-2	-1	0	REV. (REV.)							1204011401		0	