

Aluminium uithoudermast 5,5 meter, Masttype 1305511408

Lichtmast: uithoudermast

Uitvoering volgens tekening nr: Sapa 1305511408

Lichtmast van aluminium

Uitvoeringsvorm: conisch

Nominale masthoogte: 5,5 mtr

Basis/topdiameter: 114/76mm (wanddikte 2,5 mm)

Beschermingswijze: standaard is blank geschuurd

Lengte van het grondstuk: 800 mm

Mast v.z.v. 2 –delige PP maaiveldbeschermer zwart

MVO: Cradle to Cradle gecertificeerd

Uithouder v.z.v. verloopstuk 60x100 mm. (check armatuur)

Geschikt voor:


Deze mast is berekend voor een Philips FGS 224, windgebied 2, terreincategorie 2.

Disclaimer:

Dit document is eigendom van Sapa Pole Products te Drunen en mag zonder schriftelijke toestemming der eigenares niet worden vermenigvuldigd, noch voor derden worden gebruikt of aan derden ter inzage worden verstrekt.

Gemeente Dantumadeel 120999B-AW / 11 juli 2012.

Variable gegevens zie orderbevestiging
(Variabel details are mentioned on orderconfirmation)

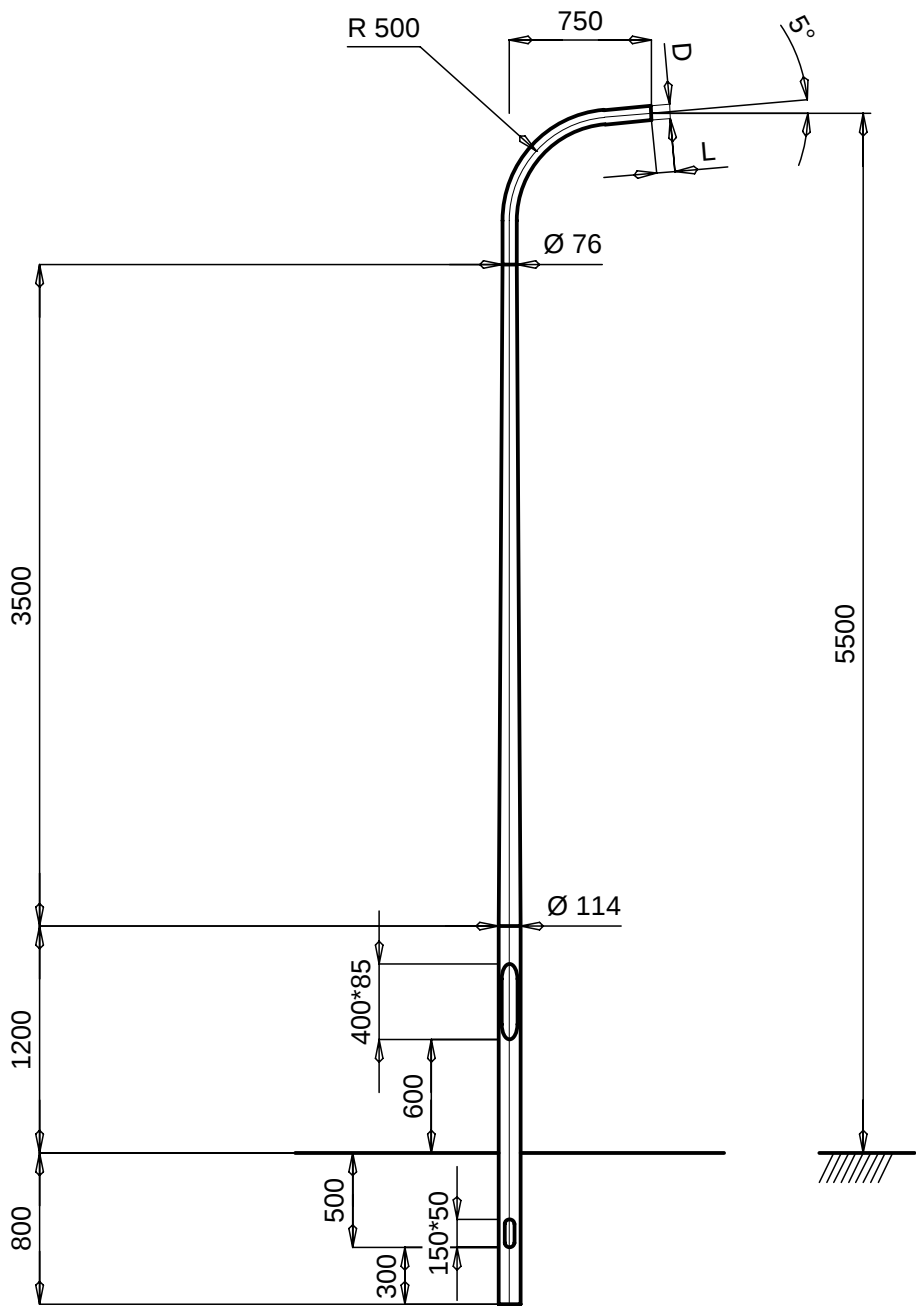

Wanddikte: 2,5 mm
Gewicht: 17,5 kg

Deel 3		
Deel 2		
Deel 1	1305511408	Con. lichtmast 5,50 m

			OMSCHRIJVING (DESCRIPTION)	MATERIAAL (MATERIAL)			EN AW-6060 T66					OPMERKING (REMARKS)			Toleranties op buigradii tussen 0 en +10%											
				BENAMING (NAME)			Sapa Profiles NL B.V.			DEZE TEKENING IS EIGENDOM VAN SAPA PROFILES NL B.V. TE DRUNEN EN MAG ZONDER SCHRIFTELIJKE TOESTEMMING DER EIGENARES NIET WORDEN VERMENIGVULDIGD, NOCH VOOR DERDEN WORDEN GEBRUIKT OF AAN DERDEN TER INZAGE WORDEN VERSTREKT. (THIS DRAWING REMAINS PROPERTY OF SAPA B.V. IN DRUNEN AND MAY WITHOUT THE WRITTEN PERMISSION OF THE OWNER NOT BE MULTIPLIED, BE USED FOR THIRD PARTIES OR BE GIVEN TO THIRD PARTIES FOR PERUSAL.)					SCHAAL (SCALE)		1 : 40		ORG.DAT 11-07-12							
															CONSTRUCTEUR (DRAWN BY)		R&D		REV.DAT							
															PARAAF (SIGN)		JMu		MUT.DAT 11-07-12							
-2	-1	0	DATUM (DATE)	TOLERANTIES VOLGENS EN40 TENZIJ ANDERS VERMELD. (TOLERANCES BY EN40 UNLESS SPECIFIED OTHERWISE)			AFMETINGEN IN MM TENZIJ ANDERS VERMELD. (DIMENSIONS IN MM UNLESS SPECIFIED OTHERWISE)			AMERIKAANSE PROJECTIE (AMERICAN PROJECTION)			TEKENINGNUMMER (DRAWINGNUMBER)					1305511408					LAATSTE REVISIE (LAST REVISION)		0	
			REV. (REV.)																							