

Aluminium paaltopmast 5,5 meter, Masttype 1205511404

Lichtmast: paaltopmast
Uitvoering volgens tekening nr: Sapa 1205511404
Lichtmast van aluminium
Uitvoeringsvorm: conisch
Nominale masthoogte: 5,5 mtr
Basis/topdiameter: 114/60mm (wanddikte 2,5 mm)
Bescherminswijze: standaard is blank geschuurd
Lengte van het grondstuk: 1000 mm
Mast v.z.v. 2 –delige PP maaiveldbeschermer zwart
MVO: Cradle to Cradle gecertificeerd

Geschikt voor:


Deze mast is berekend voor een Innolumis armatuur, windgebied 2, terreincategorie 2.

Disclaimer:

Dit document is eigendom van Sapa Pole Products te Drunen en mag zonder schriftelijke toestemming der eigenares niet worden vermenigvuldigd, noch voor derden worden gebruikt of aan derden ter inzage worden verstrekt.

Gemeente Dantumadeel 120999B-AW / 11 juli 2012.

Variabele gegevens zie orderbevestiging
(Variabel details are mentioned on orderconfirmation)

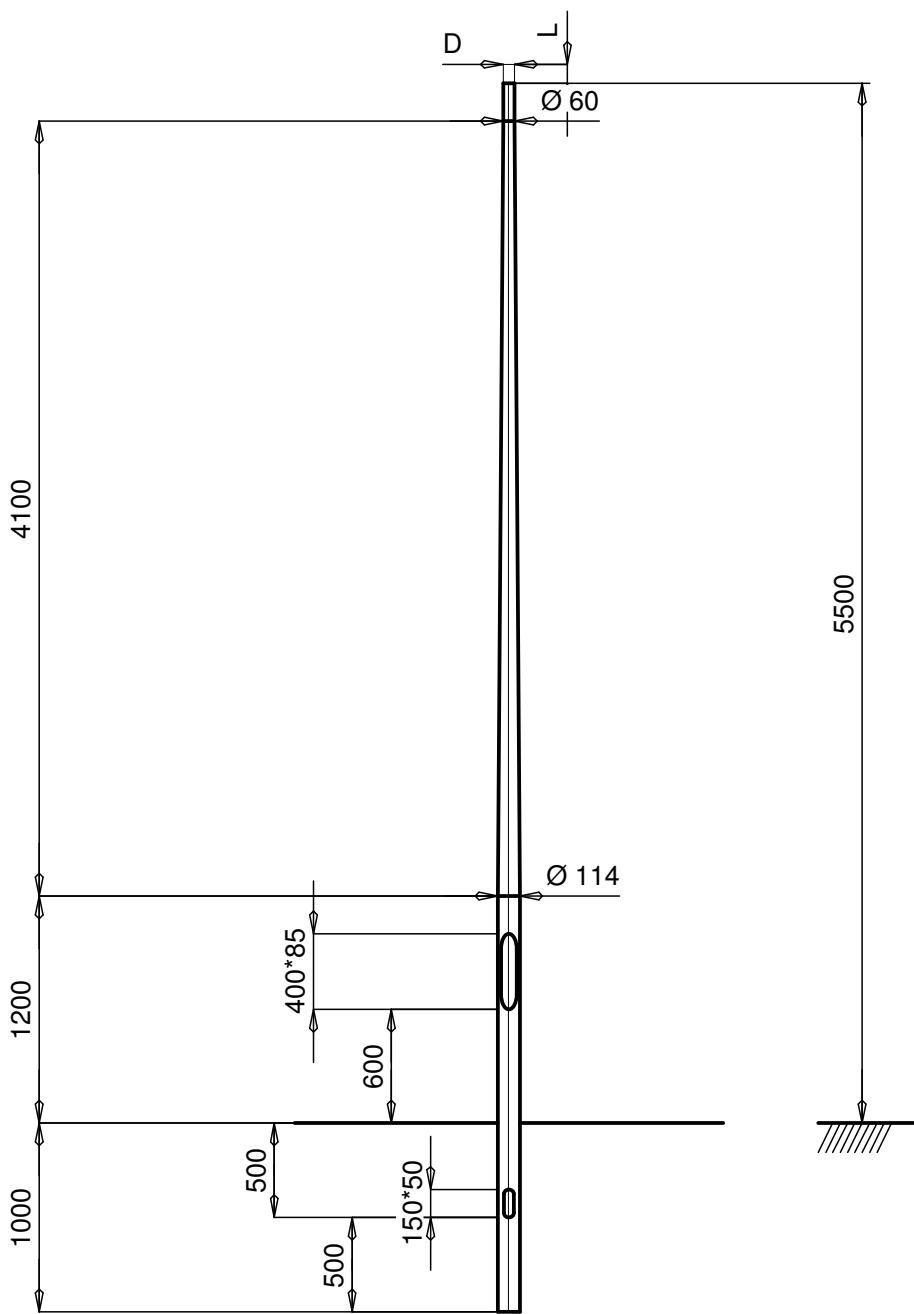

Deel 3		
Deel 2		
Deel 1	1205511404	Con. paaltop 5,50 m

Wanddikte: 3,0 mm
Gewicht: 19,6 kg

2	-1	1	29-11-06	was 1205511402A	OMSCHRIJVING (DESCRIPTION)	MATERIAAL (MATERIAL)	EN AW-6060 T66			OPMERKING (REMARKS)	Toleranties op buigradii tussen 0 en +10%				
						Sapa Profiles NL B.V.			DEZE TEKENING IS EIGENDOM VAN SAPA PROFILES NL B.V. TE DRUNEN EN MAG ZONDER SCHRIFTELIJKE TOESTEMMING DER EIGENARES NIET WORDEN VERMENIGVULDIGD, NOCH VOOR DERDEN WORDEN GEBRUIKT OF AAN DERDEN TER INZAGE WORDEN VERSTREKT. (THIS DRAWING REMAINS PROPERTY OF SAPA B.V. IN DRUNEN AND MAY WITHOUT THE WRITTEN PERMISSION OF THE OWNER NOT BE MULTIPLIED, BE USED FOR THIRD PARTIES OR BE GIVEN TO THIRD PARTIES FOR PERUSAL.)			SCHAAL (SCALE)	1 : 60	ORG.DAT	29-11-06
												CONSTRUCTEUR (DRAWN BY)	R&D	REV.DAT	29-11-06
												PARAAF (SIGN)	AM	MUT.DAT	29-11-06
REV. (REV.)						TOLERANTIES VOLGENS EN40 TENZIJ ANDERS VERMELD. (TOLERANCES BY EN40 UNLESS SPECIFIED OTHERWISE)	AFMETINGEN IN MM TENZIJ ANDERS VERMELD. (DIMENSIONS IN MM UNLESS SPECIFIED OTHERWISE)	AMERIKAANSE PROJECTIE (AMERICAN PROJECTION)	TEKENINGNUMMER (DRAWINGNUMBER)	1205511404			LAATSTE REVISIE (LAST REVISION)	1	