



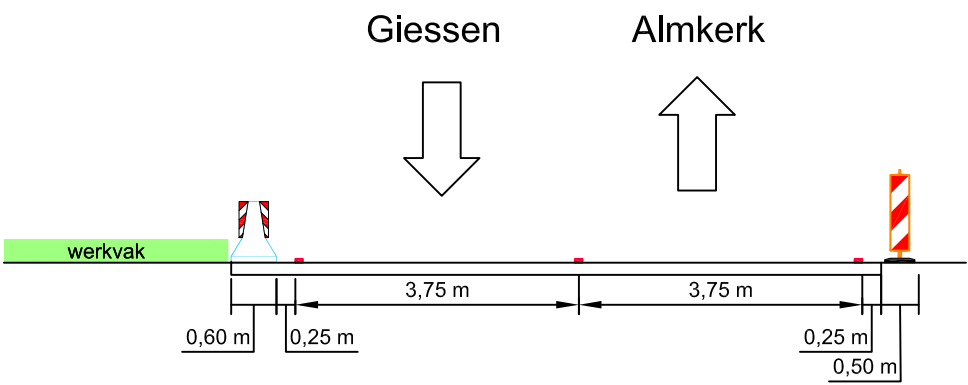

Doorsnede A
Schaal: 1:100

Onderstaande bebording
niet plaatsen is reeds aanwezig

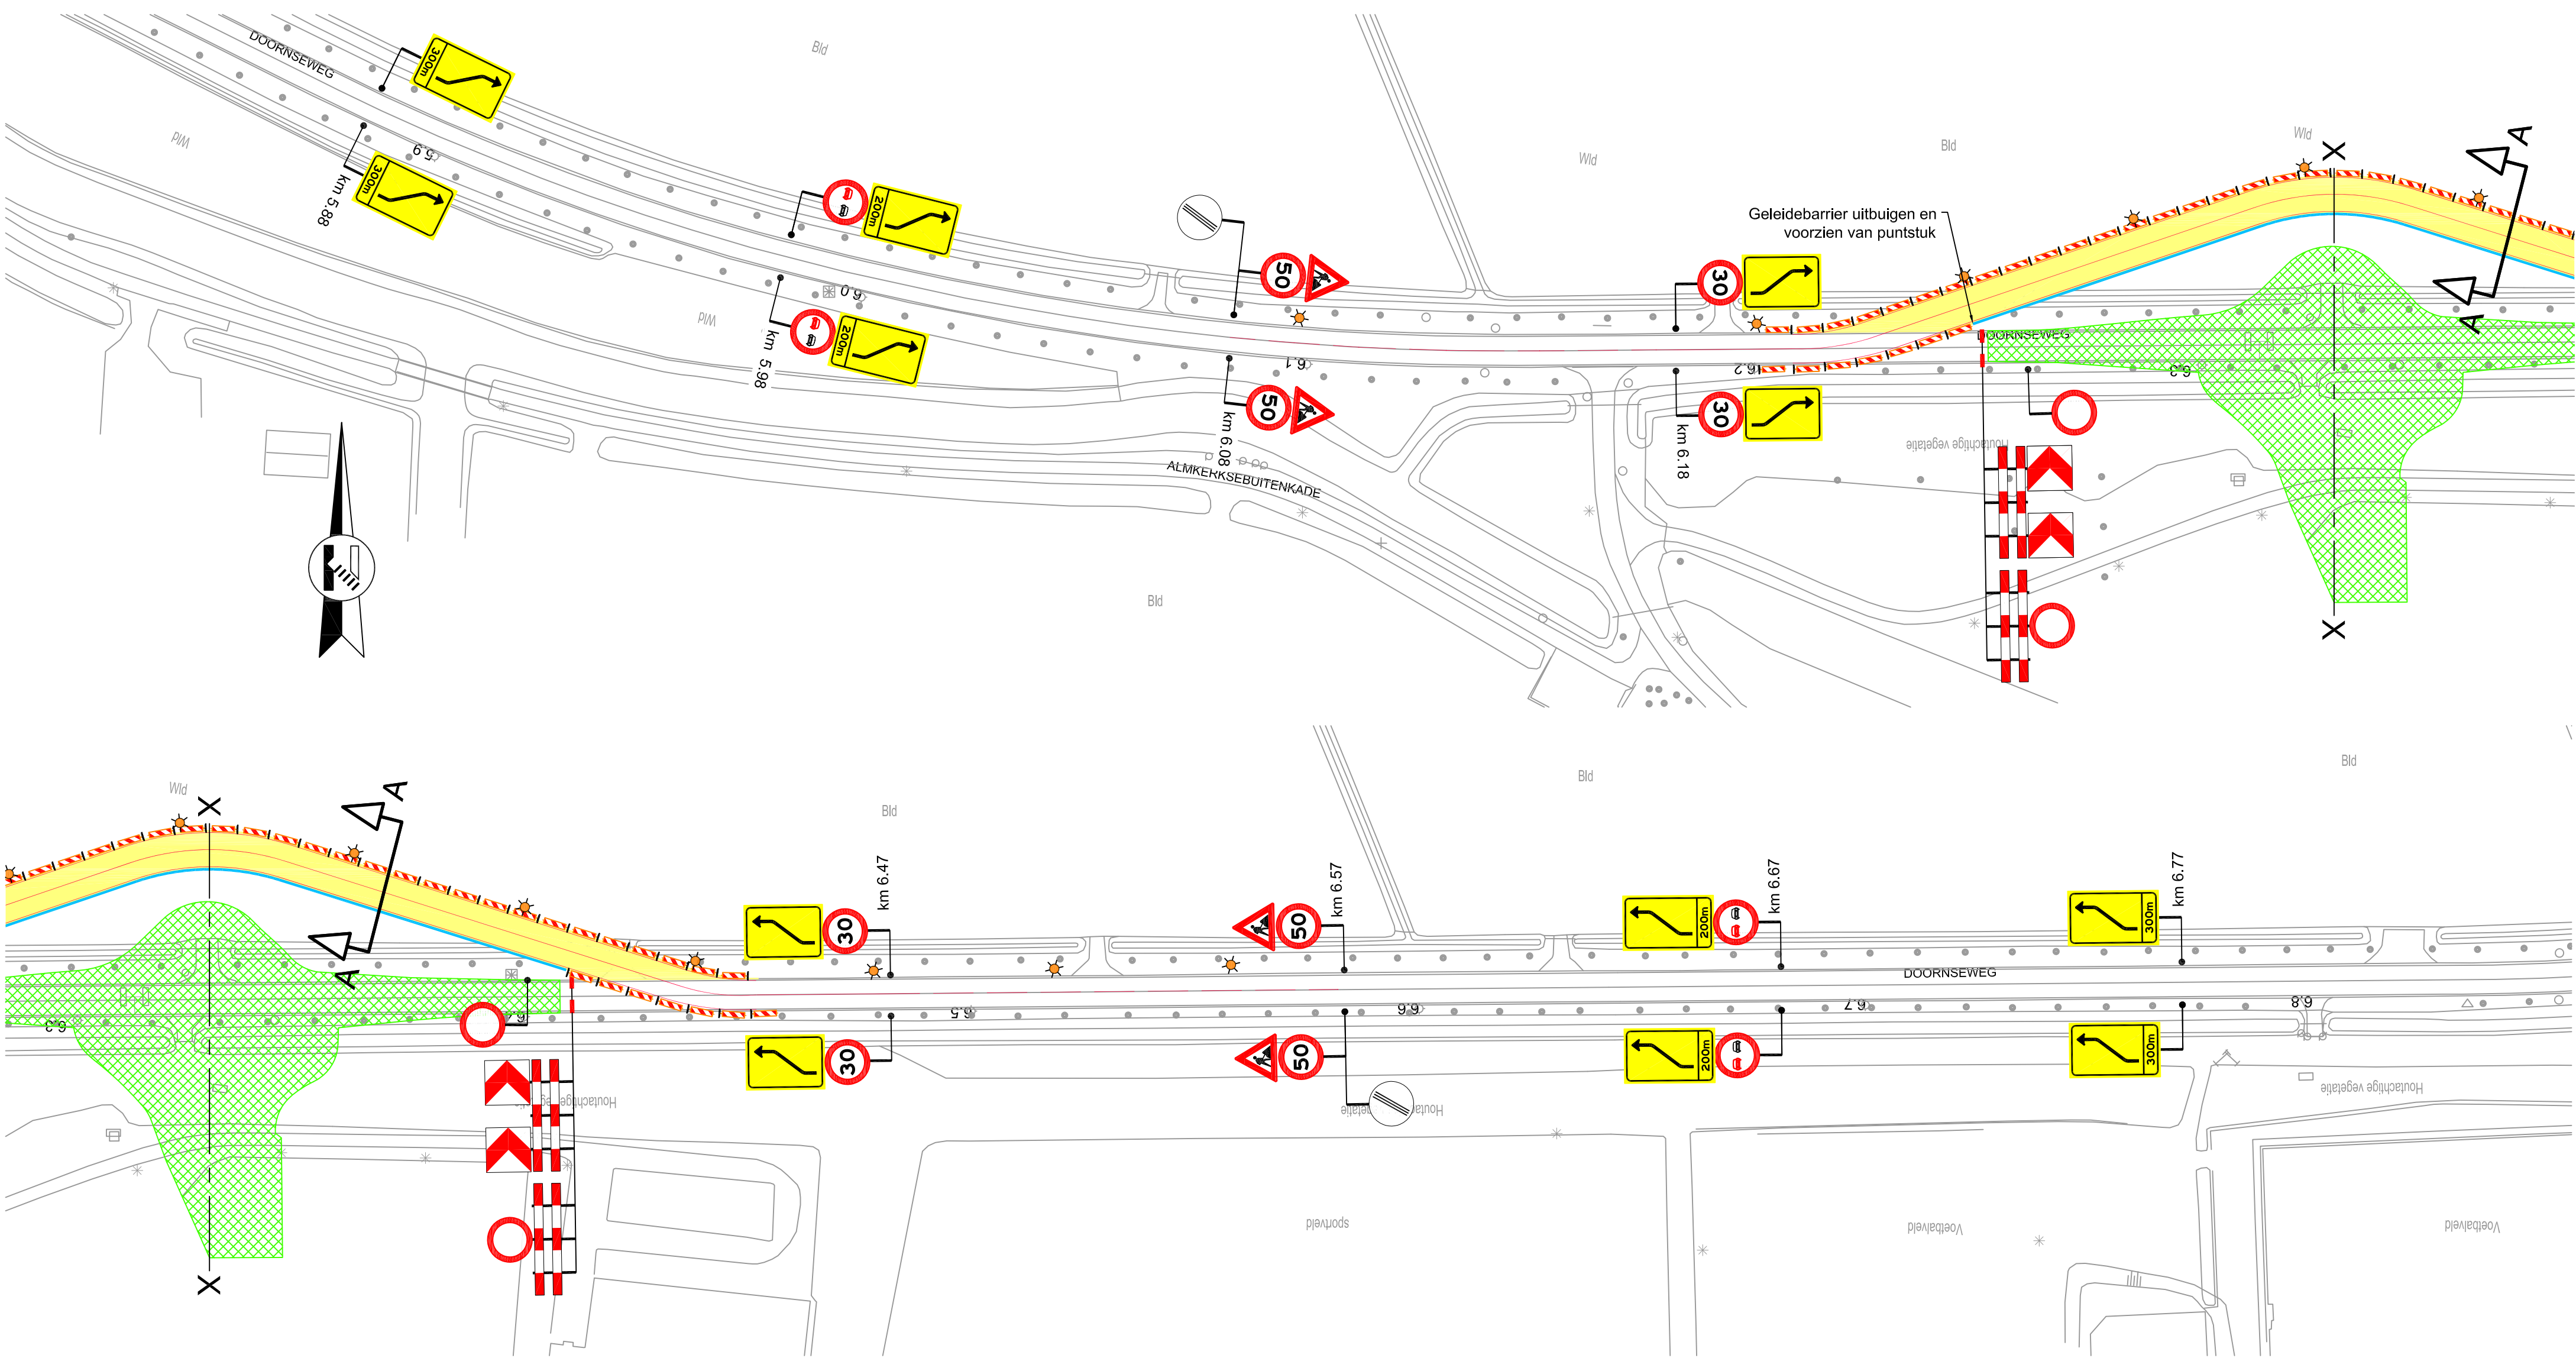

Legenda

- werkvlak
- afzethek
- geleidebaken: in langsafzetting h.o.h. 25 m
in buitenbocht h.o.h. 5 m
in binnenbocht h.o.h. 25 m
- tijdelijke markering (kleur geel)
- geleidebarrier (voorzien van geleideborden)
- tijdelijke verharding
- tijdelijke lichtmast
- letterafmeting tekstbord
- routebord

geleiderail
wagmarkering
verkeerstechniek

vanRens

Ontwerp en Advies

van Rens Helvoirt
geleiderail
verkeerstechniek

van Rens Horst
wagmarkering

van Rens Nijkerk
geleiderail
verkeerstechniek

opdrachtgever

Fidvin

naam

datum

geleiderail

N. de Jong

08-01-13

controle:

R. van Baal

08-01-13

akkoord:

M. Penders

08-01-13

status:

Concept

hoort bij:

schaal:

1:1.000

formaat:

A1

tek.nr.:

T12008-201-0

aanleg rotonde's - N322/09 Tekeningen\T12008-201-210-0.dwg

Duurzaam Veilige inrichting
N322 en deel N267
tussen Almkerk en Giessen

Tijdelijke verkeersmaatregelen
aanleg rotonde Den Doom
(gebruik maken van bypass)