
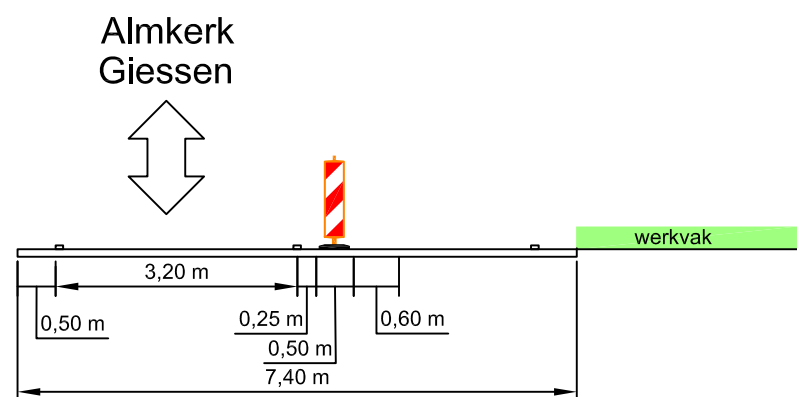


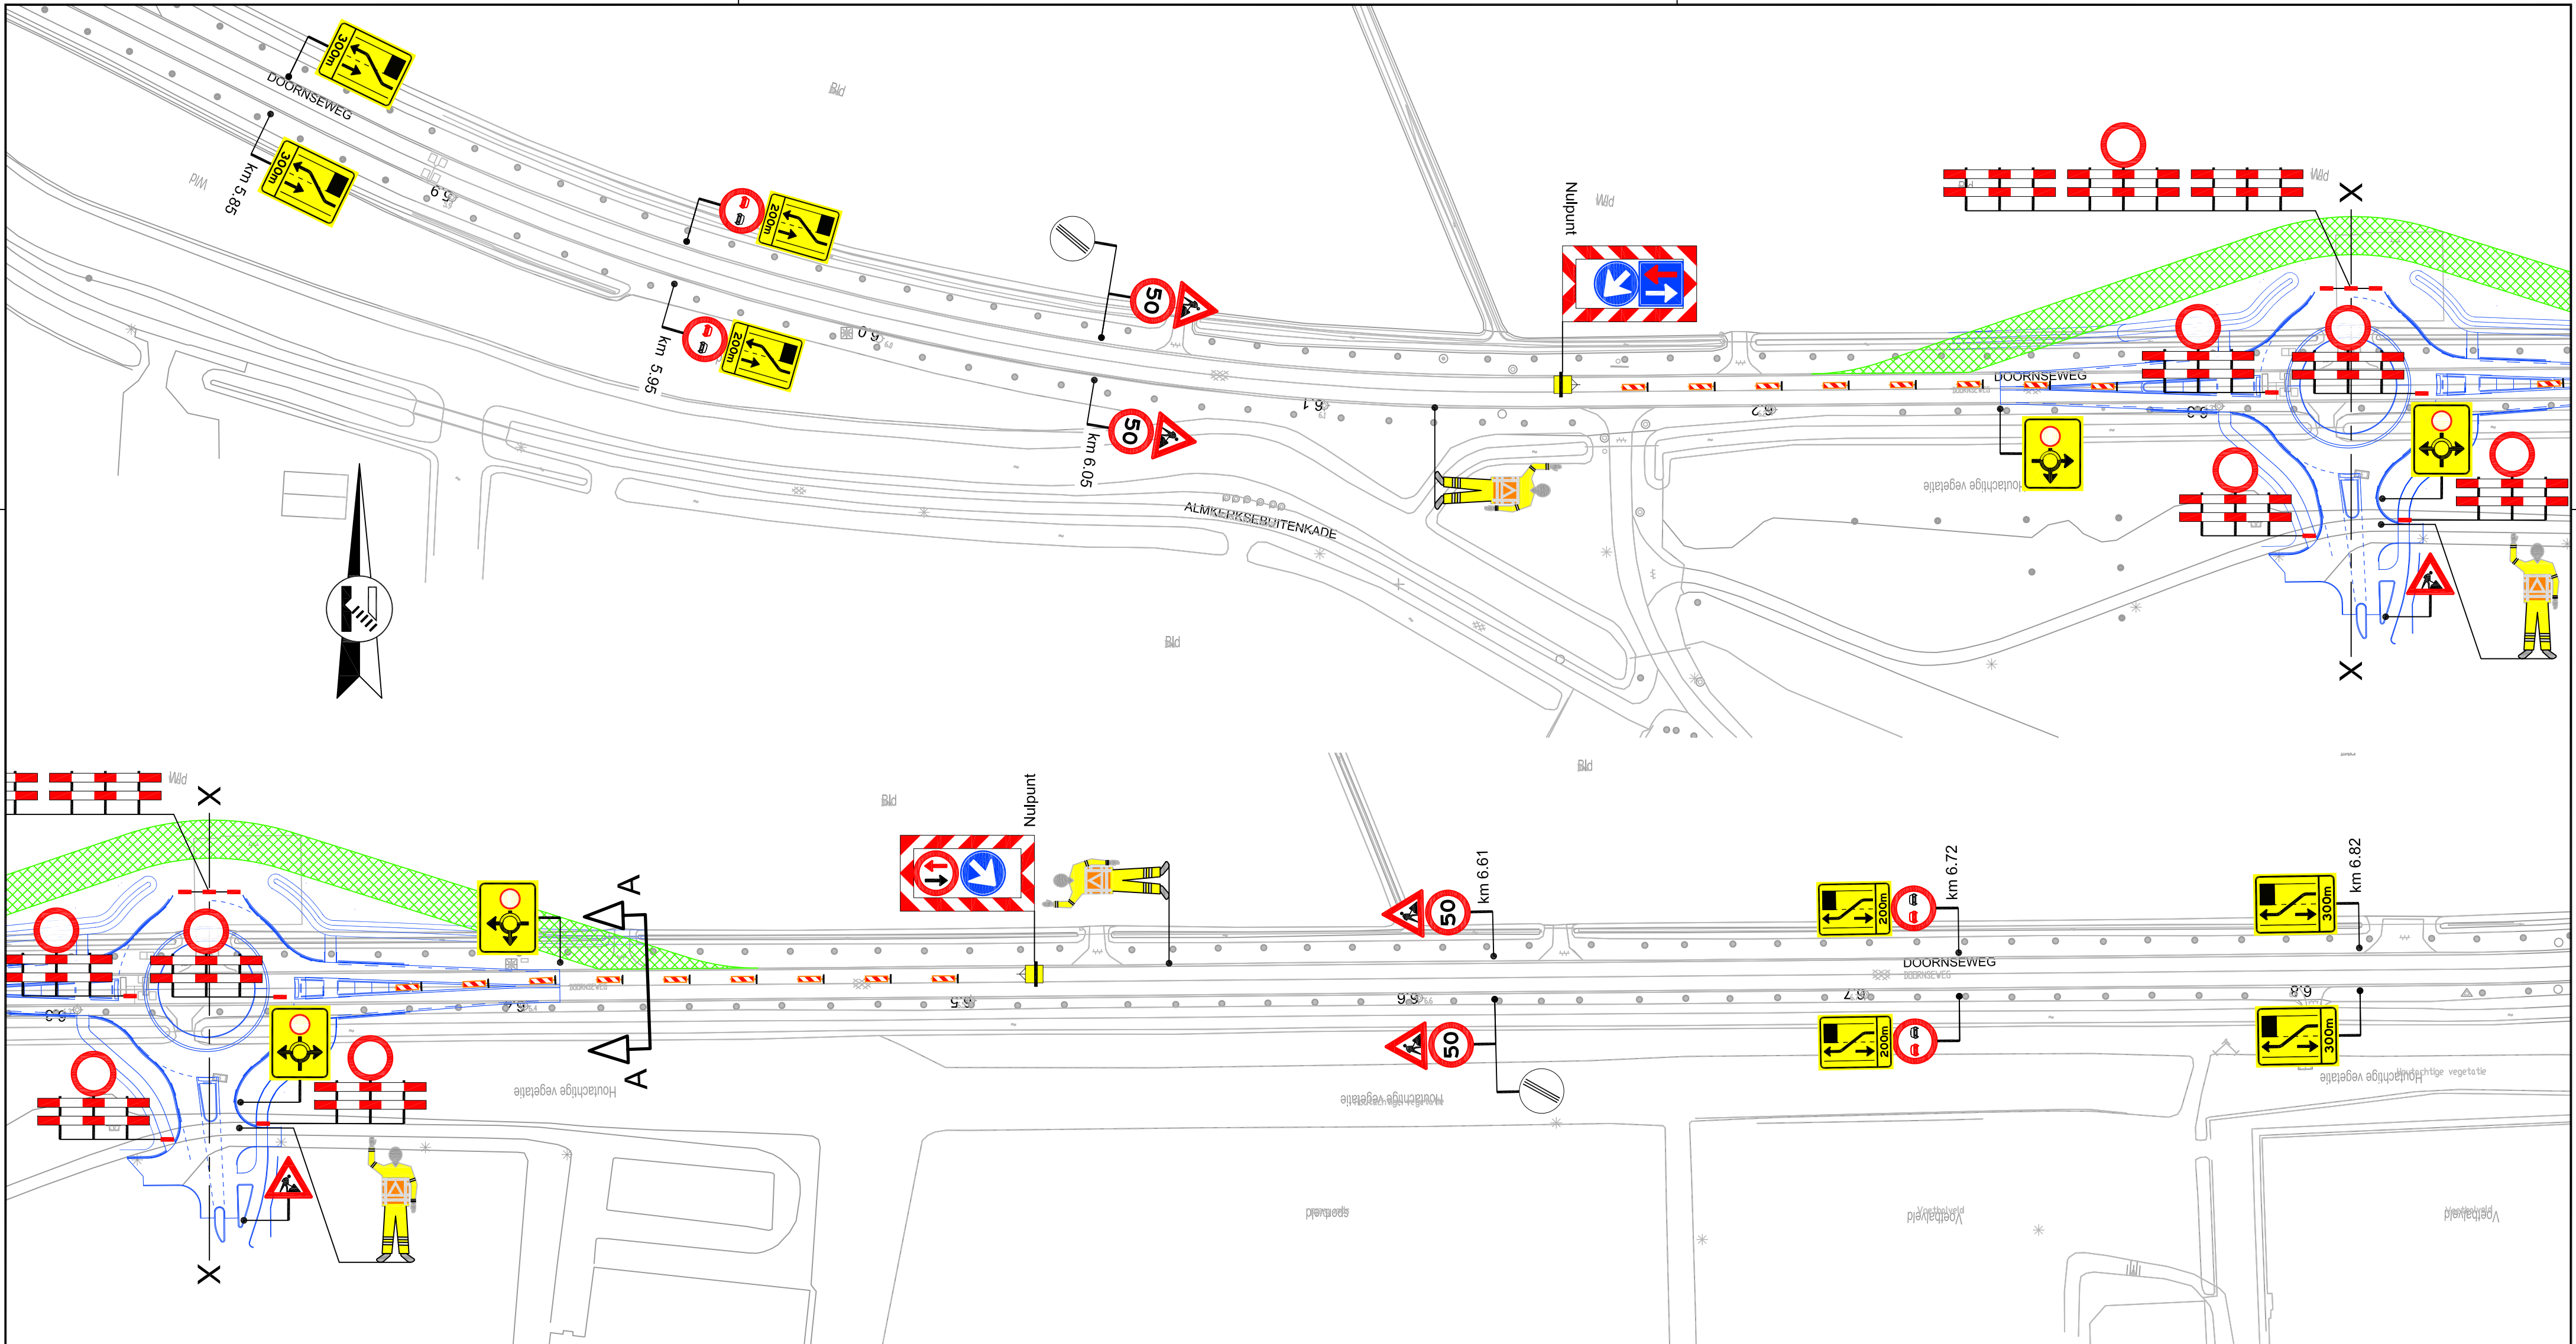

Doorsnede A
Schaal: 1:100

Legenda

- werkvak
- afzethak
- geleidebaken: in langsafzetting h.o.h. 25 m
in buitenbocht h.o.h. 5 m
in binnenbocht h.o.h. 25 m
- toepassen verkeersregelaars

Opmerkingen

- afzetting alleen toepassen bij daglicht tussen 09:00u en 15:00u

geleiderail
wegmarkering
verkeerstechniek

van Rens Helvoirt
geleiderail
verkeerstechniek

van Rens Horst
wegmarkering

van Rens Nijkerk
geleiderail
verkeerstechniek
wegmarkering

Info@vanrensbv.nl
www.vanrensbv.nl

opdrachtgever

naam	datum
getekend: N. de Jong	08-01-'13
controle: R. van Baal	08-01-'13
akkoord: M. Penders	08-01-'13
status: Concept	
hoort bij:	
schaal: 1:1.000	formaat: A2
tek.nr.:	T12008-204-0

© Van Rens B.V.

Duurzaam Veilige inrichting
N322 en deel N267
tussen Almkerk en Giessen

Tijdelijke verkeersmaatregelen
aanleg rotonde Den Doorn
(verwijderen van bypass)