

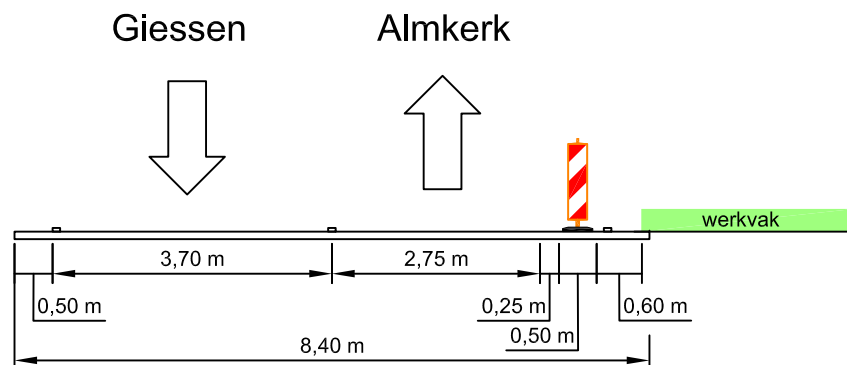


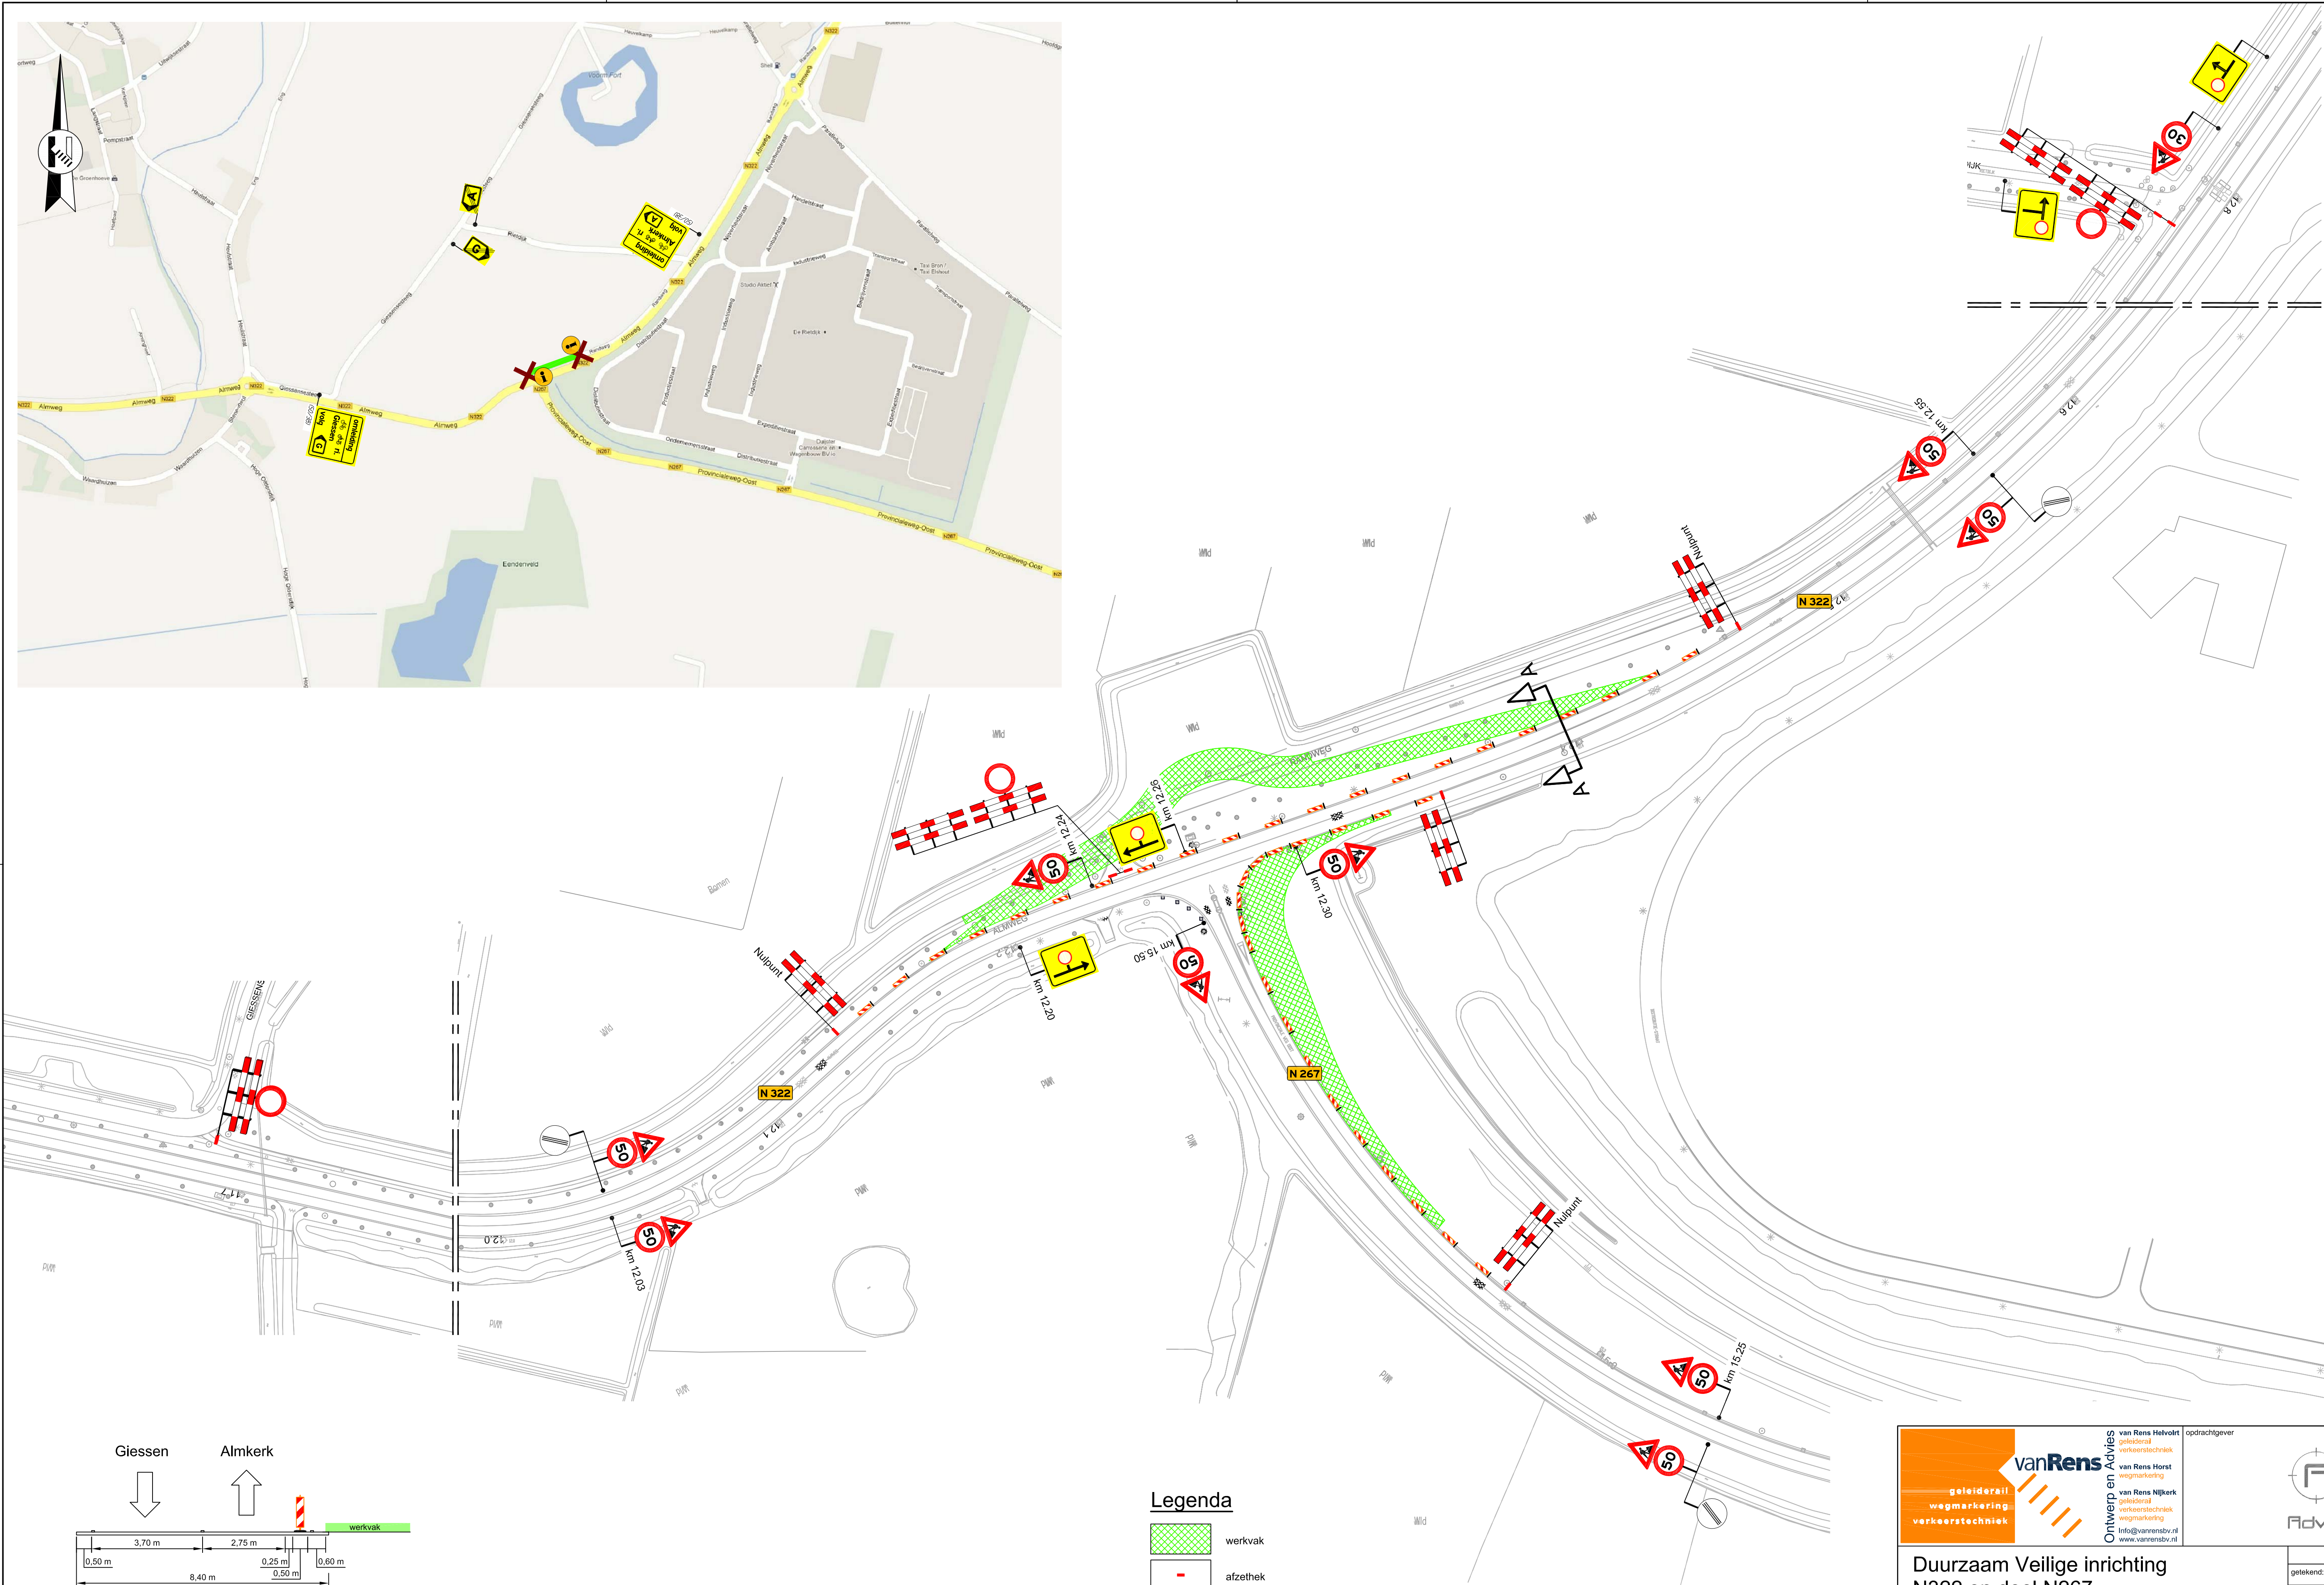

Doorsnede A
Schaal: 1:100

Legenda

- werkvlak
- afzethak
- geleidebaken: in langsafzetting h.o.h. 25 m
in buitenbocht h.o.h. 5 m
in binnenbocht h.o.h. 25 m
- plaatsen publicatiebord
- Randweg afgesloten van: (2 stuks)
- plaatsen minimaal twee weken voor aanvang werkzaamheden

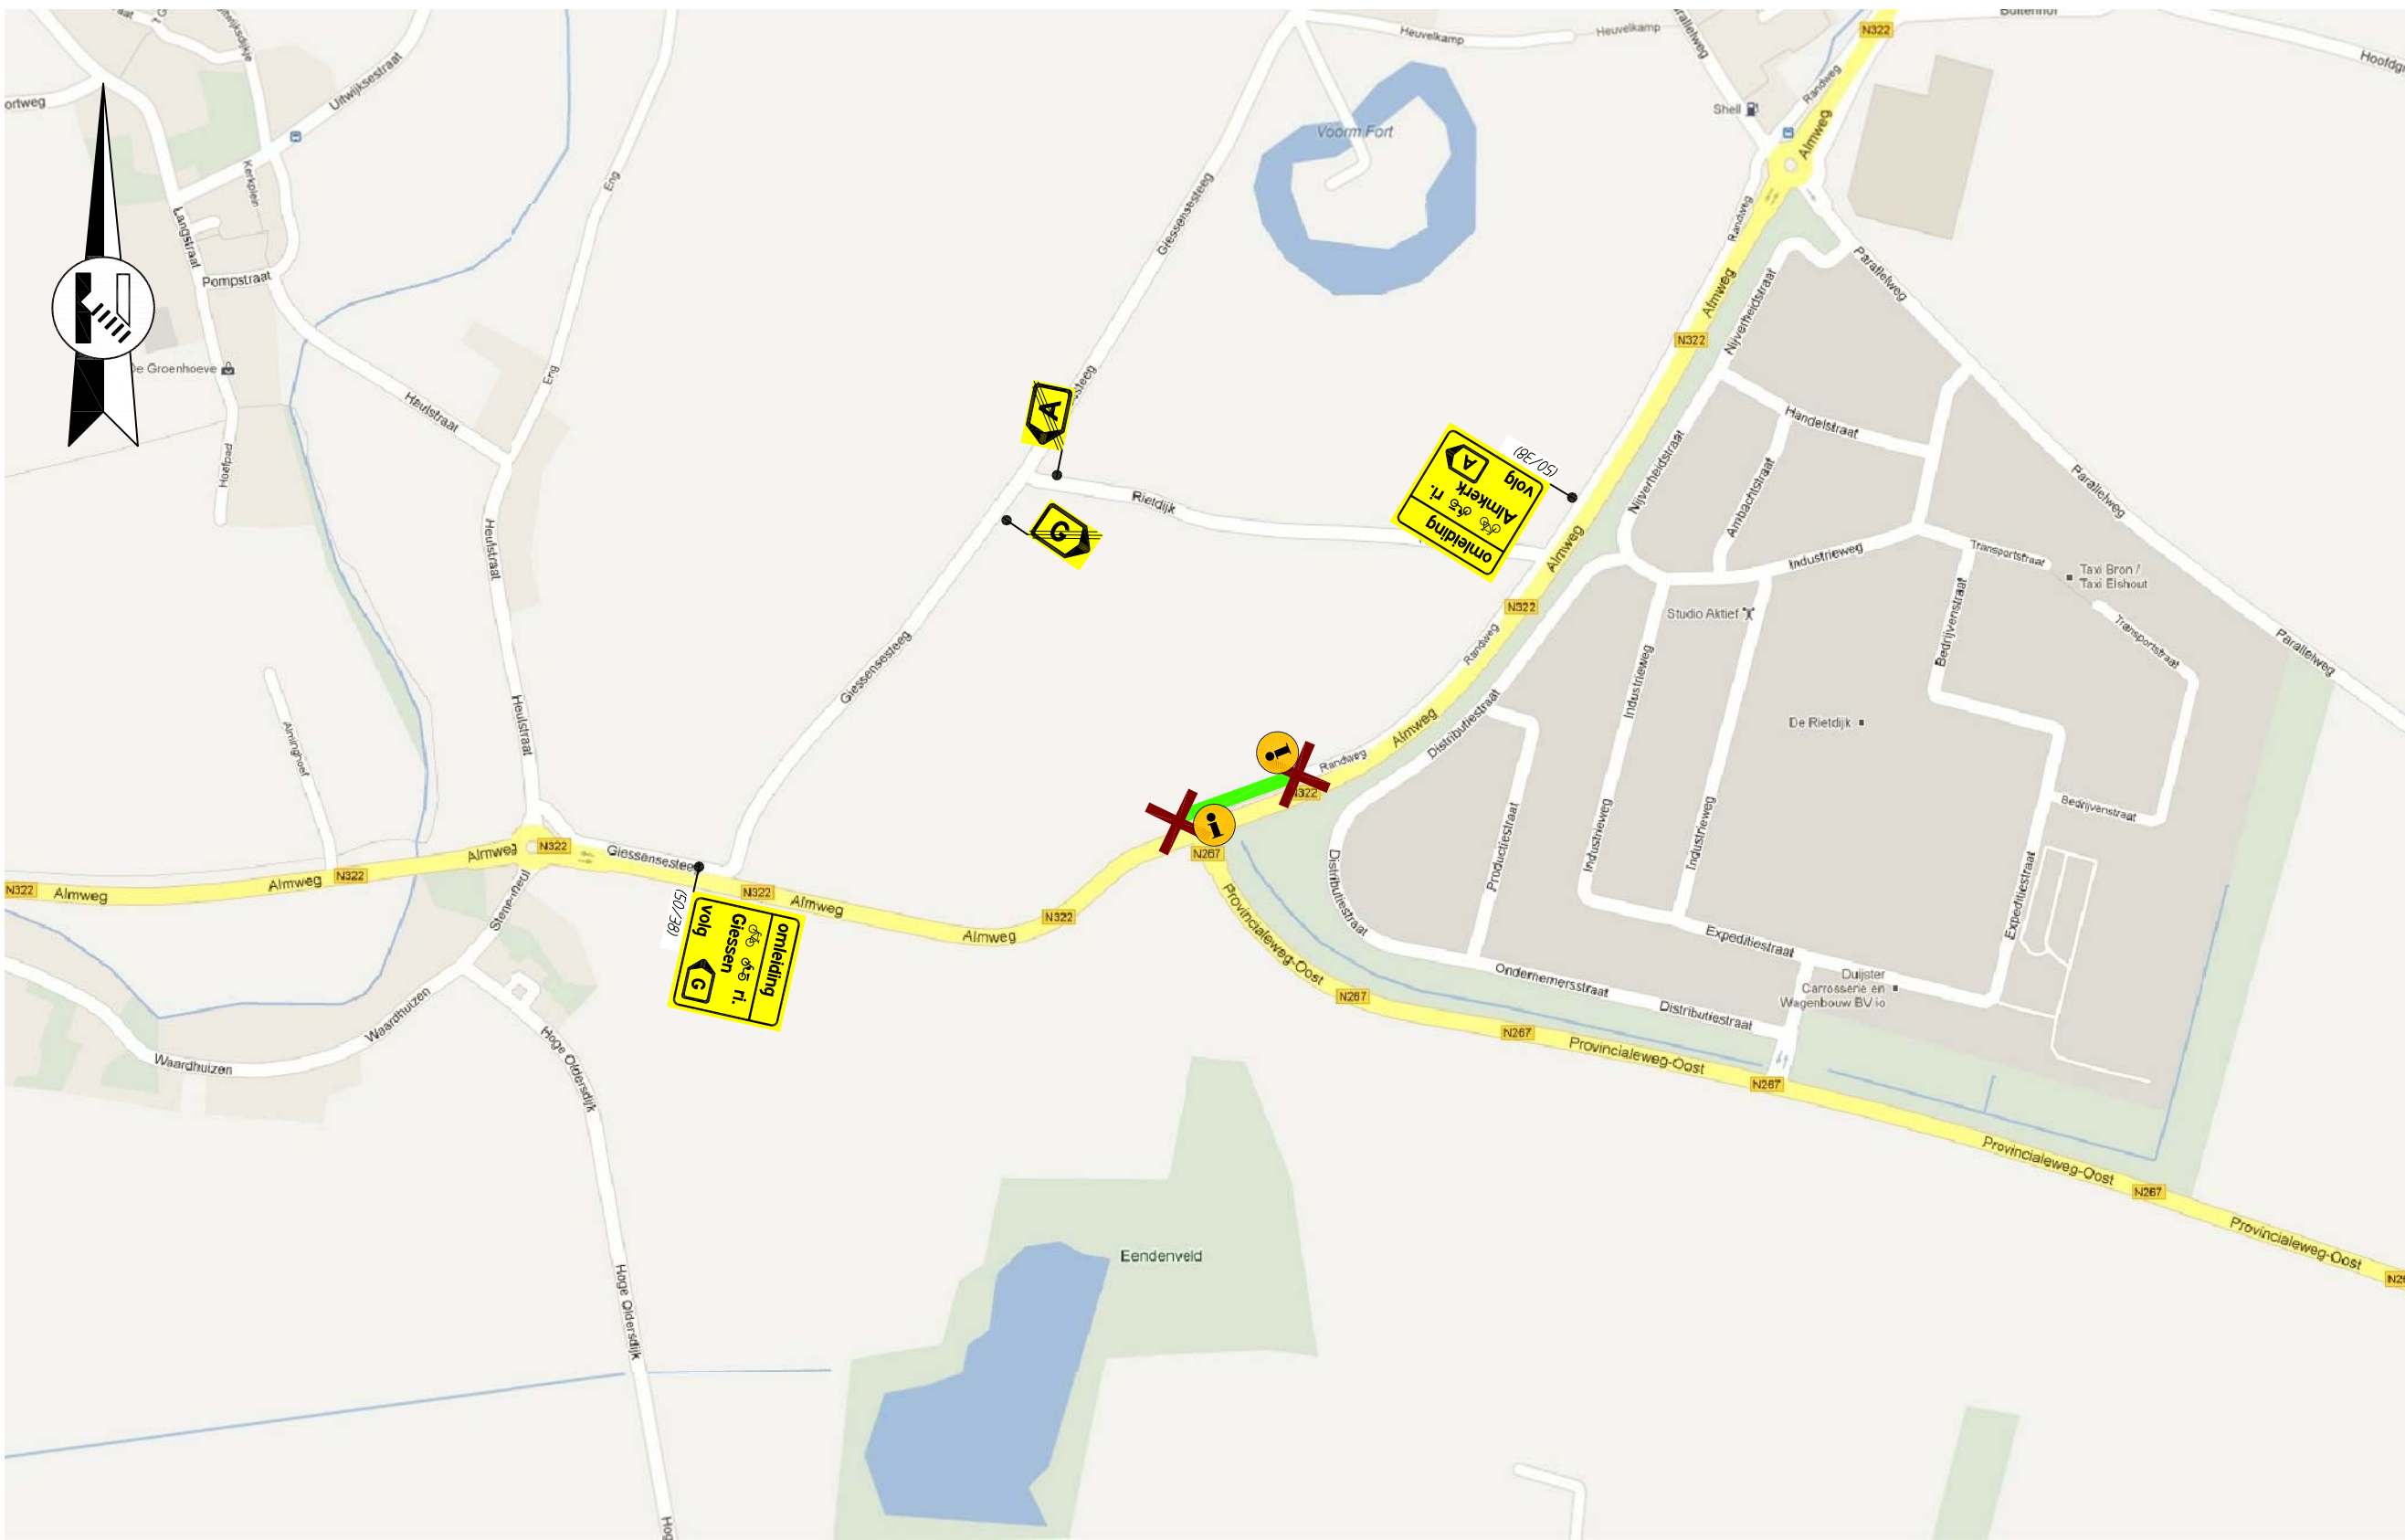

Duurzaam Veilige inrichting
N322 en deel N267
tussen Almkerk en Giessen

Tijdelijke verkeersmaatregelen
aanleg rotonde N322 & N267
aanleg bypass



naam	datum
geleidend: N. de Jong	08-01-'13
controle: R. van Baal	08-01-'13
akkoord: M. Penders	08-01-'13
status: Concept	
hoort bij:	
schaal: 1:1.000	formaat: A1
tek.nr.:	T12008-205-0