
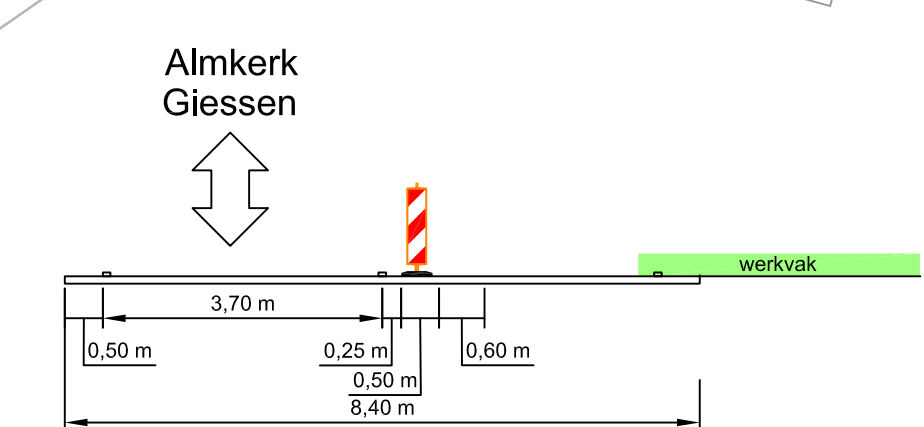
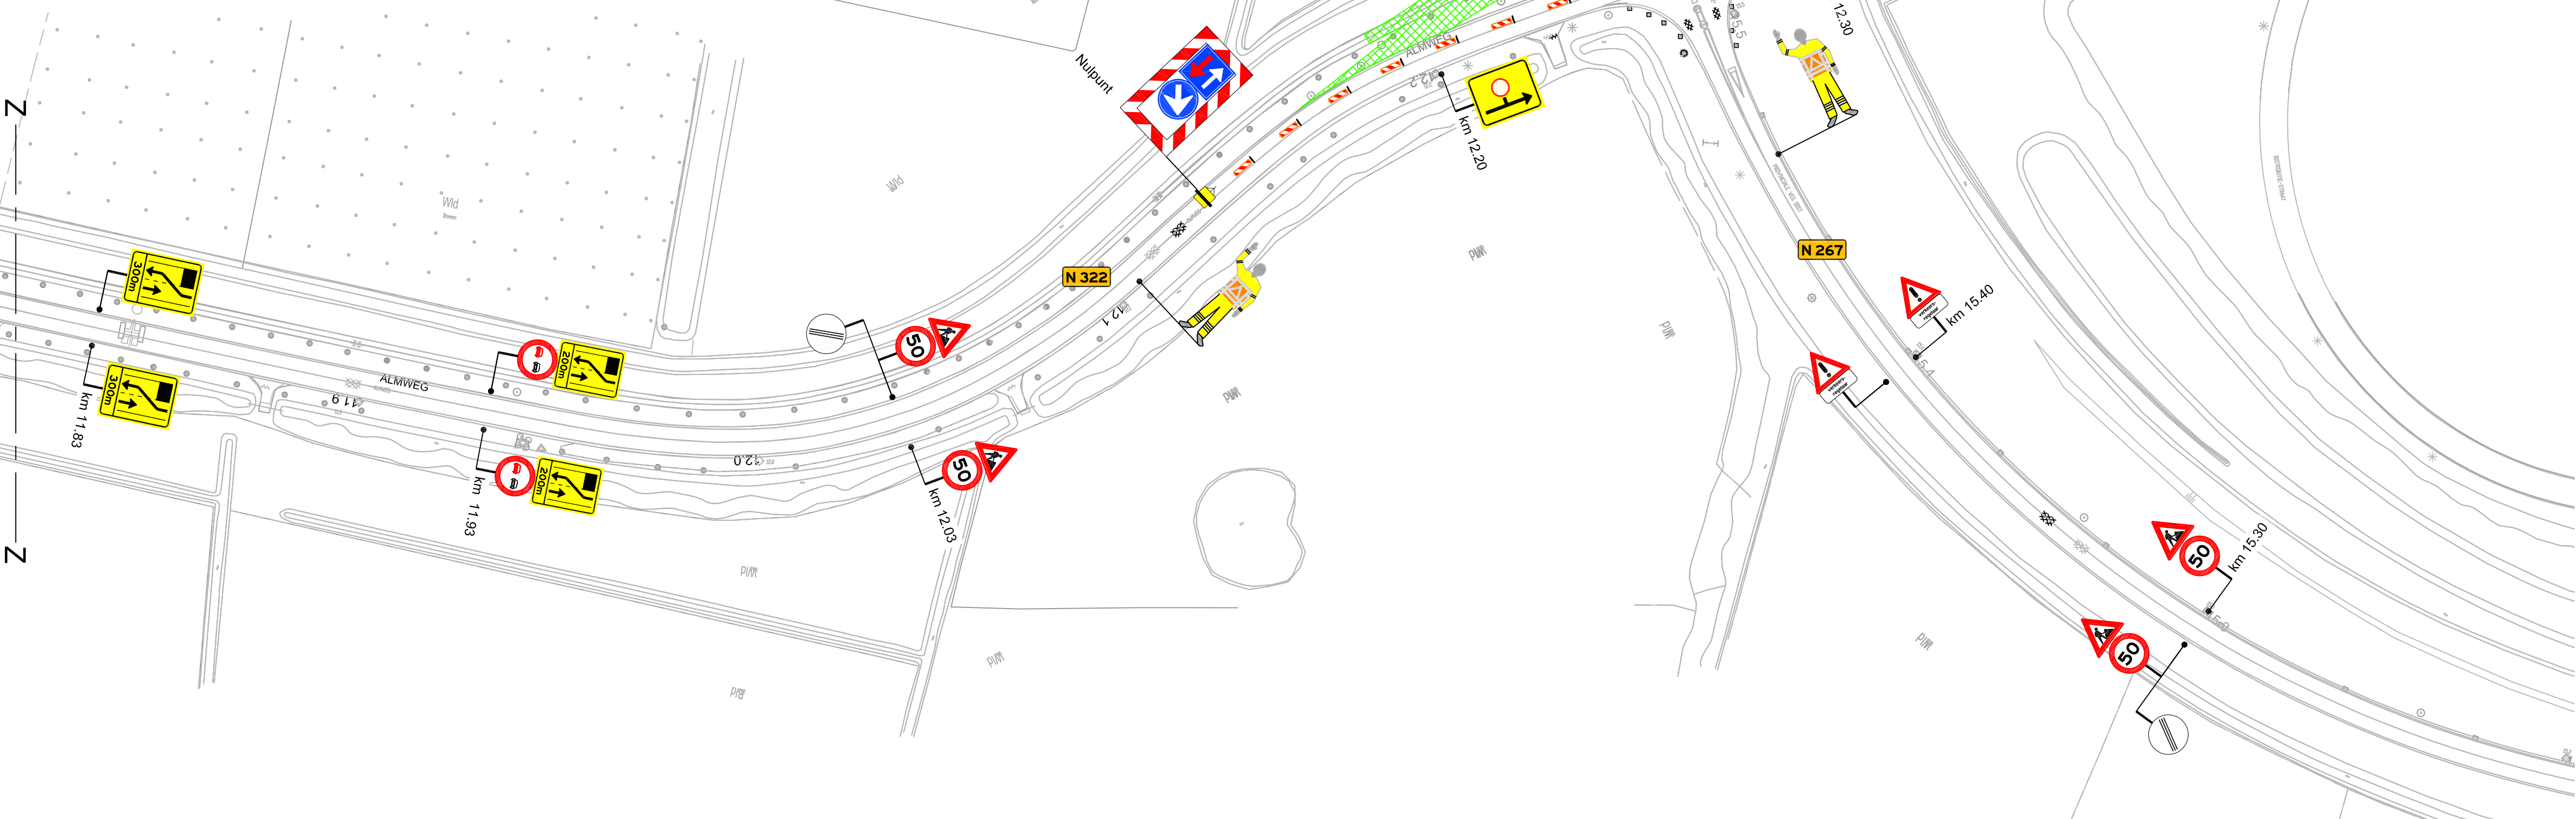
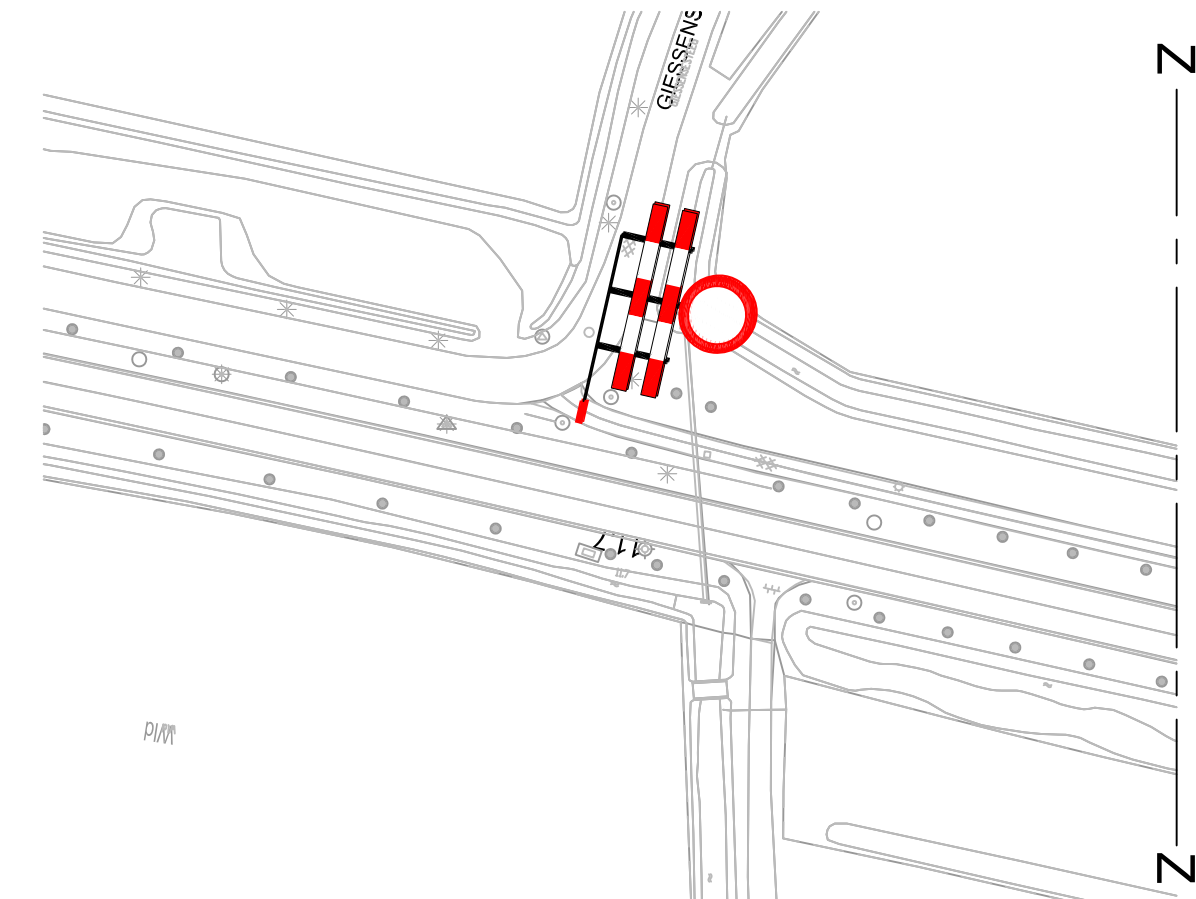


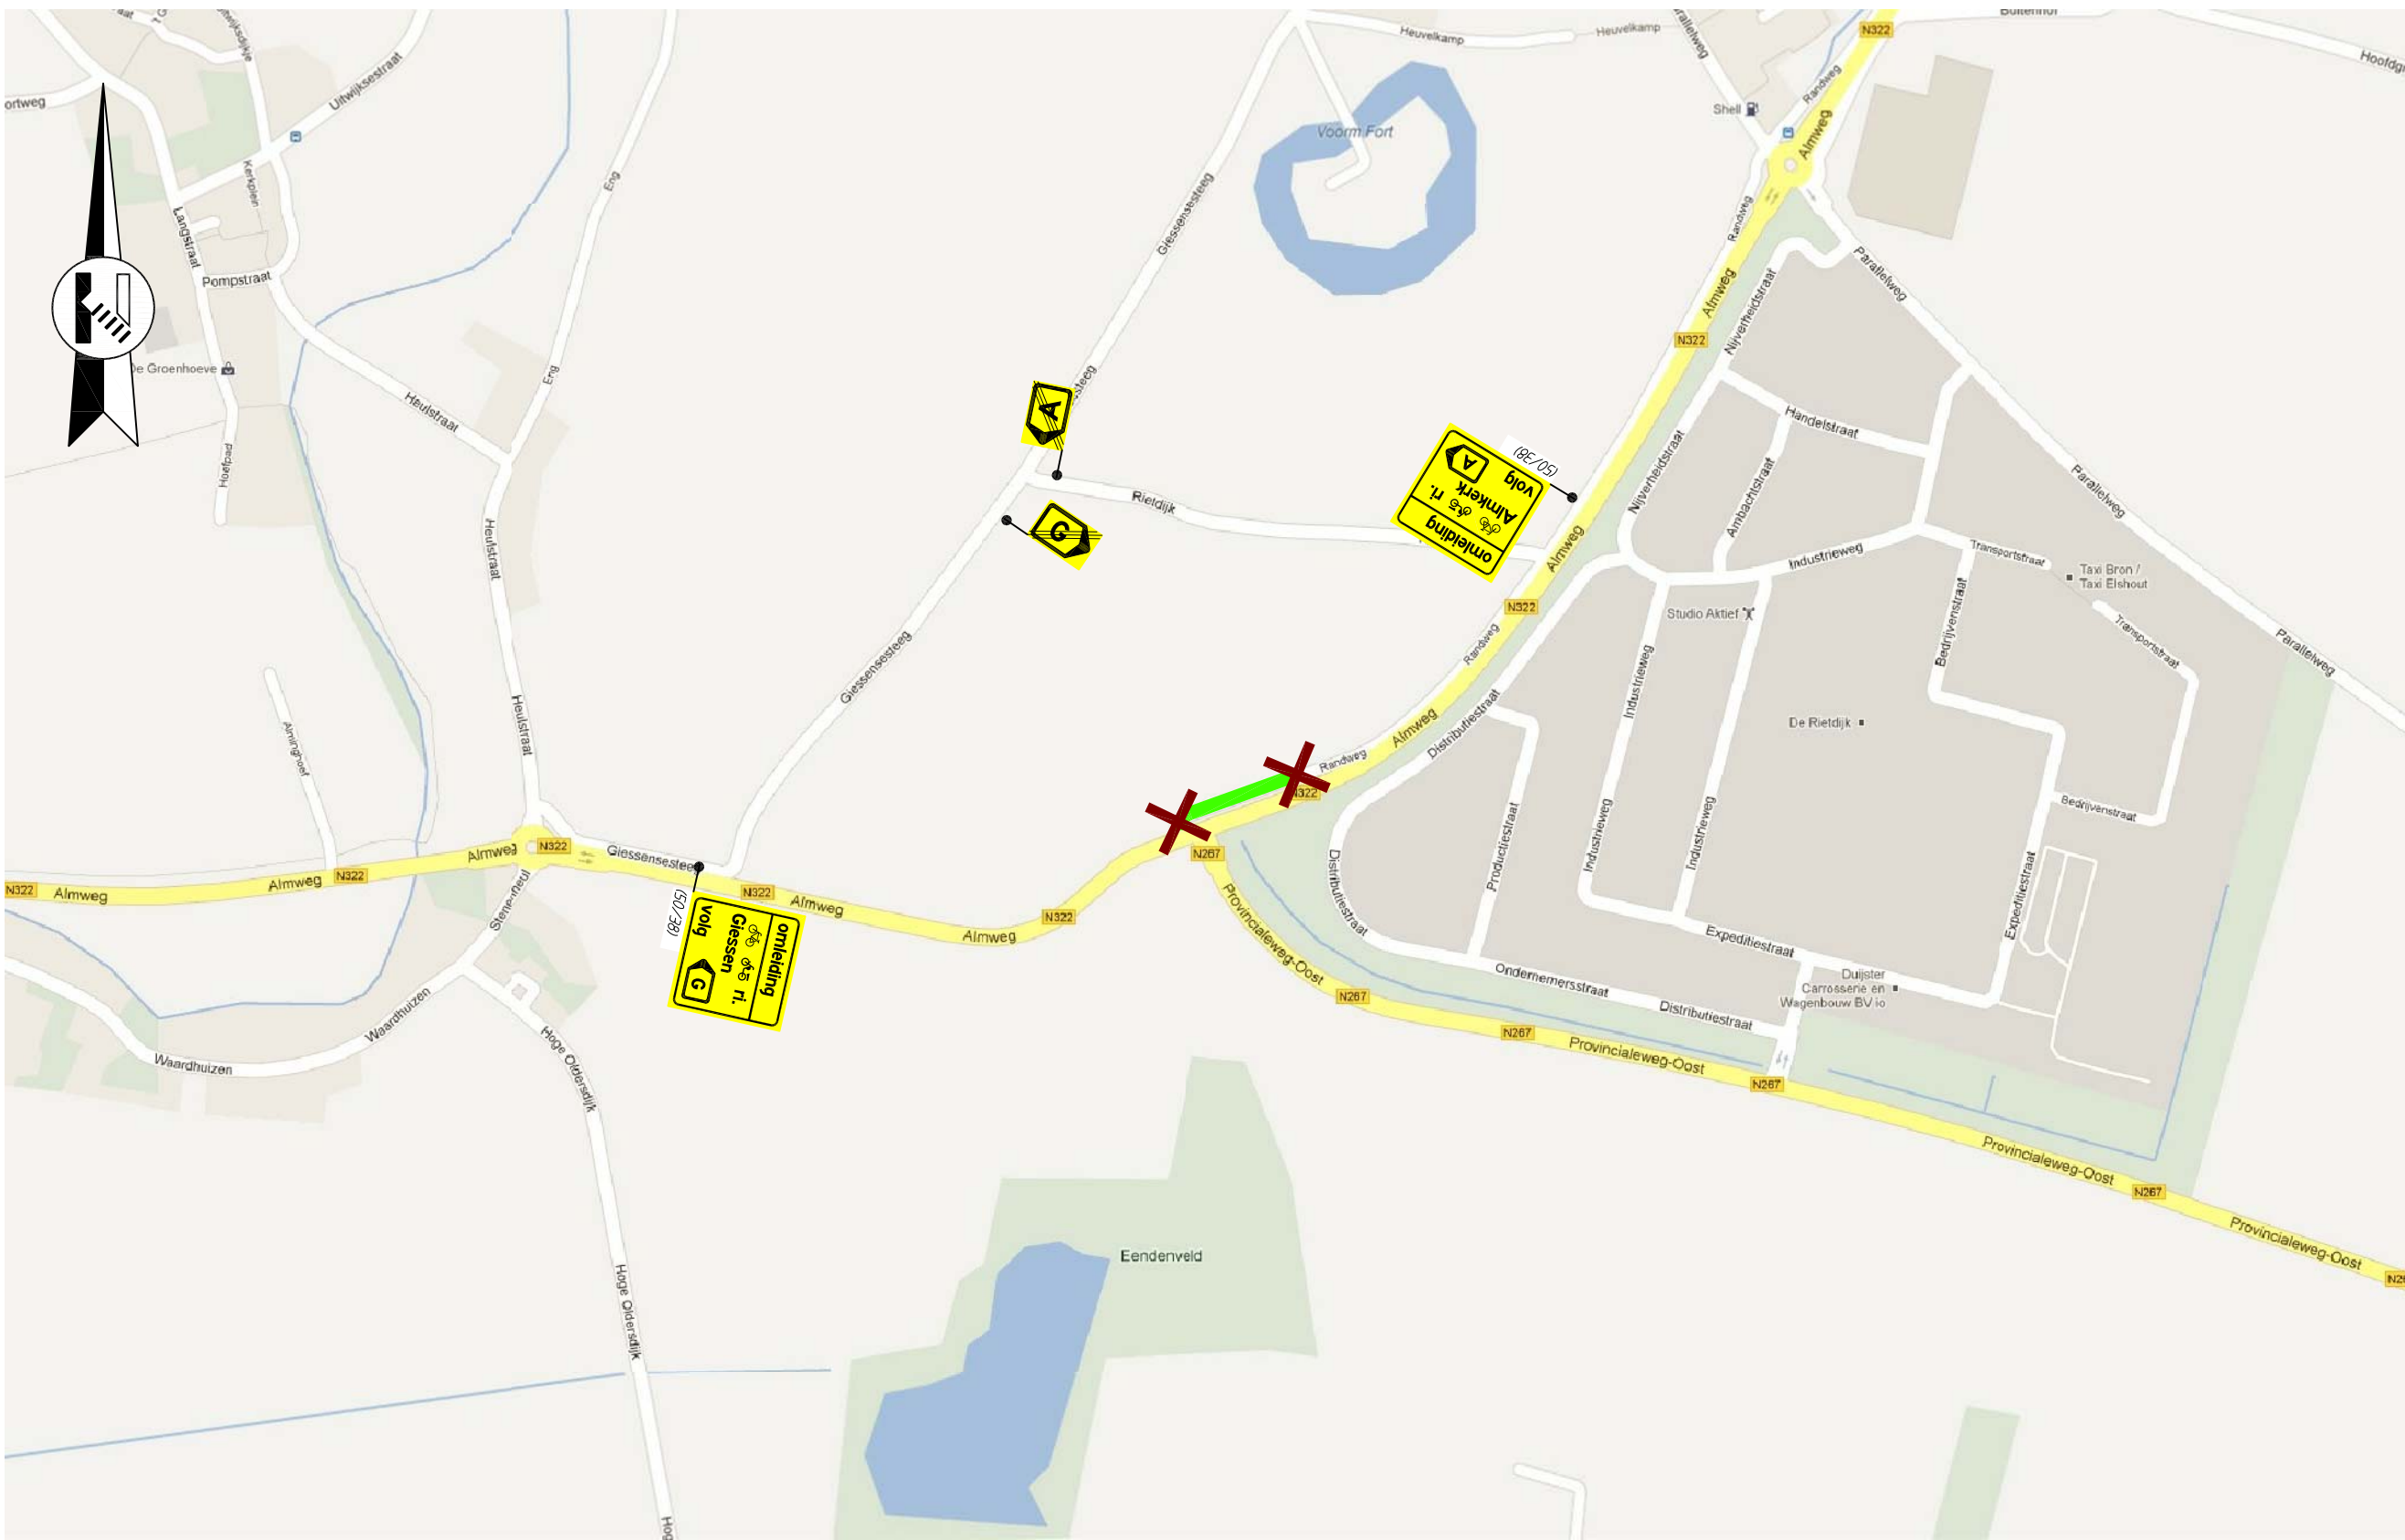

Doorsnede A
Schaal: 1:100
Legenda

- werkvak
- afzethak
- geleidebaken: in langsafzetting h.o.h. 25 m
in buitenbocht h.o.h. 5 m
in binnenbocht h.o.h. 25 m
- toepassen verkeersregelaars

Opmerkingen
- afzetting alleen toepassen bij daglicht tussen 09:00u en 15:00u

geleiderail
wegmarkering
verkeerstechniek

vanRens Helvoirt
geleiderail
verkeerstechniek

vanRens Horst
wegmarkering

vanRens Nijkerk
geleiderail
verkeerstechniek
wegmarkering

Info@vanrensbv.nl
www.vanrensbv.nl

Opdrachtgever

Advin

naam

datum

getekend: N. de Jong 08-01-13

controle: R. van Baal 08-01-13

akkoord: M. Penders 08-01-13

status: Concept

hoort bij:

schaal: 1:1.000 formaat: A1

tek.nr.: T12008-206-0

Duurzaam Veilige inrichting
N322 en deel N267
tussen Almkerk en Giessen

Tijdelijke verkeersmaatregelen
aanleg rotonde N322 & N267
aansluiten bypass