

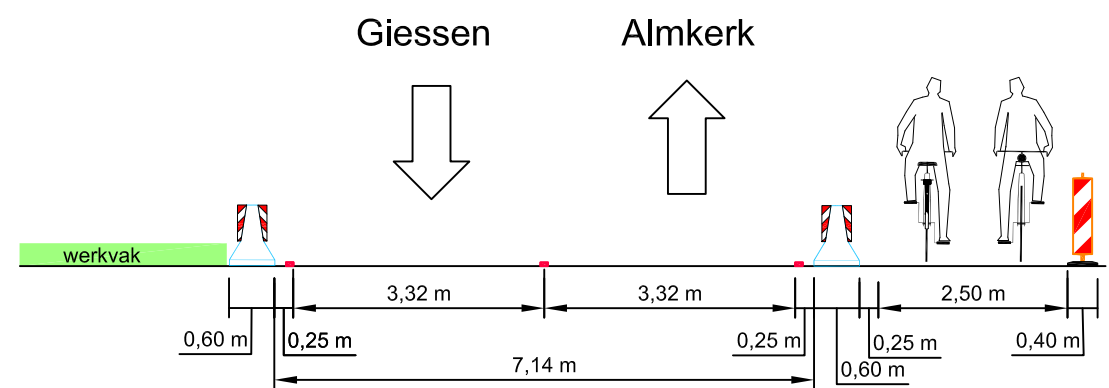


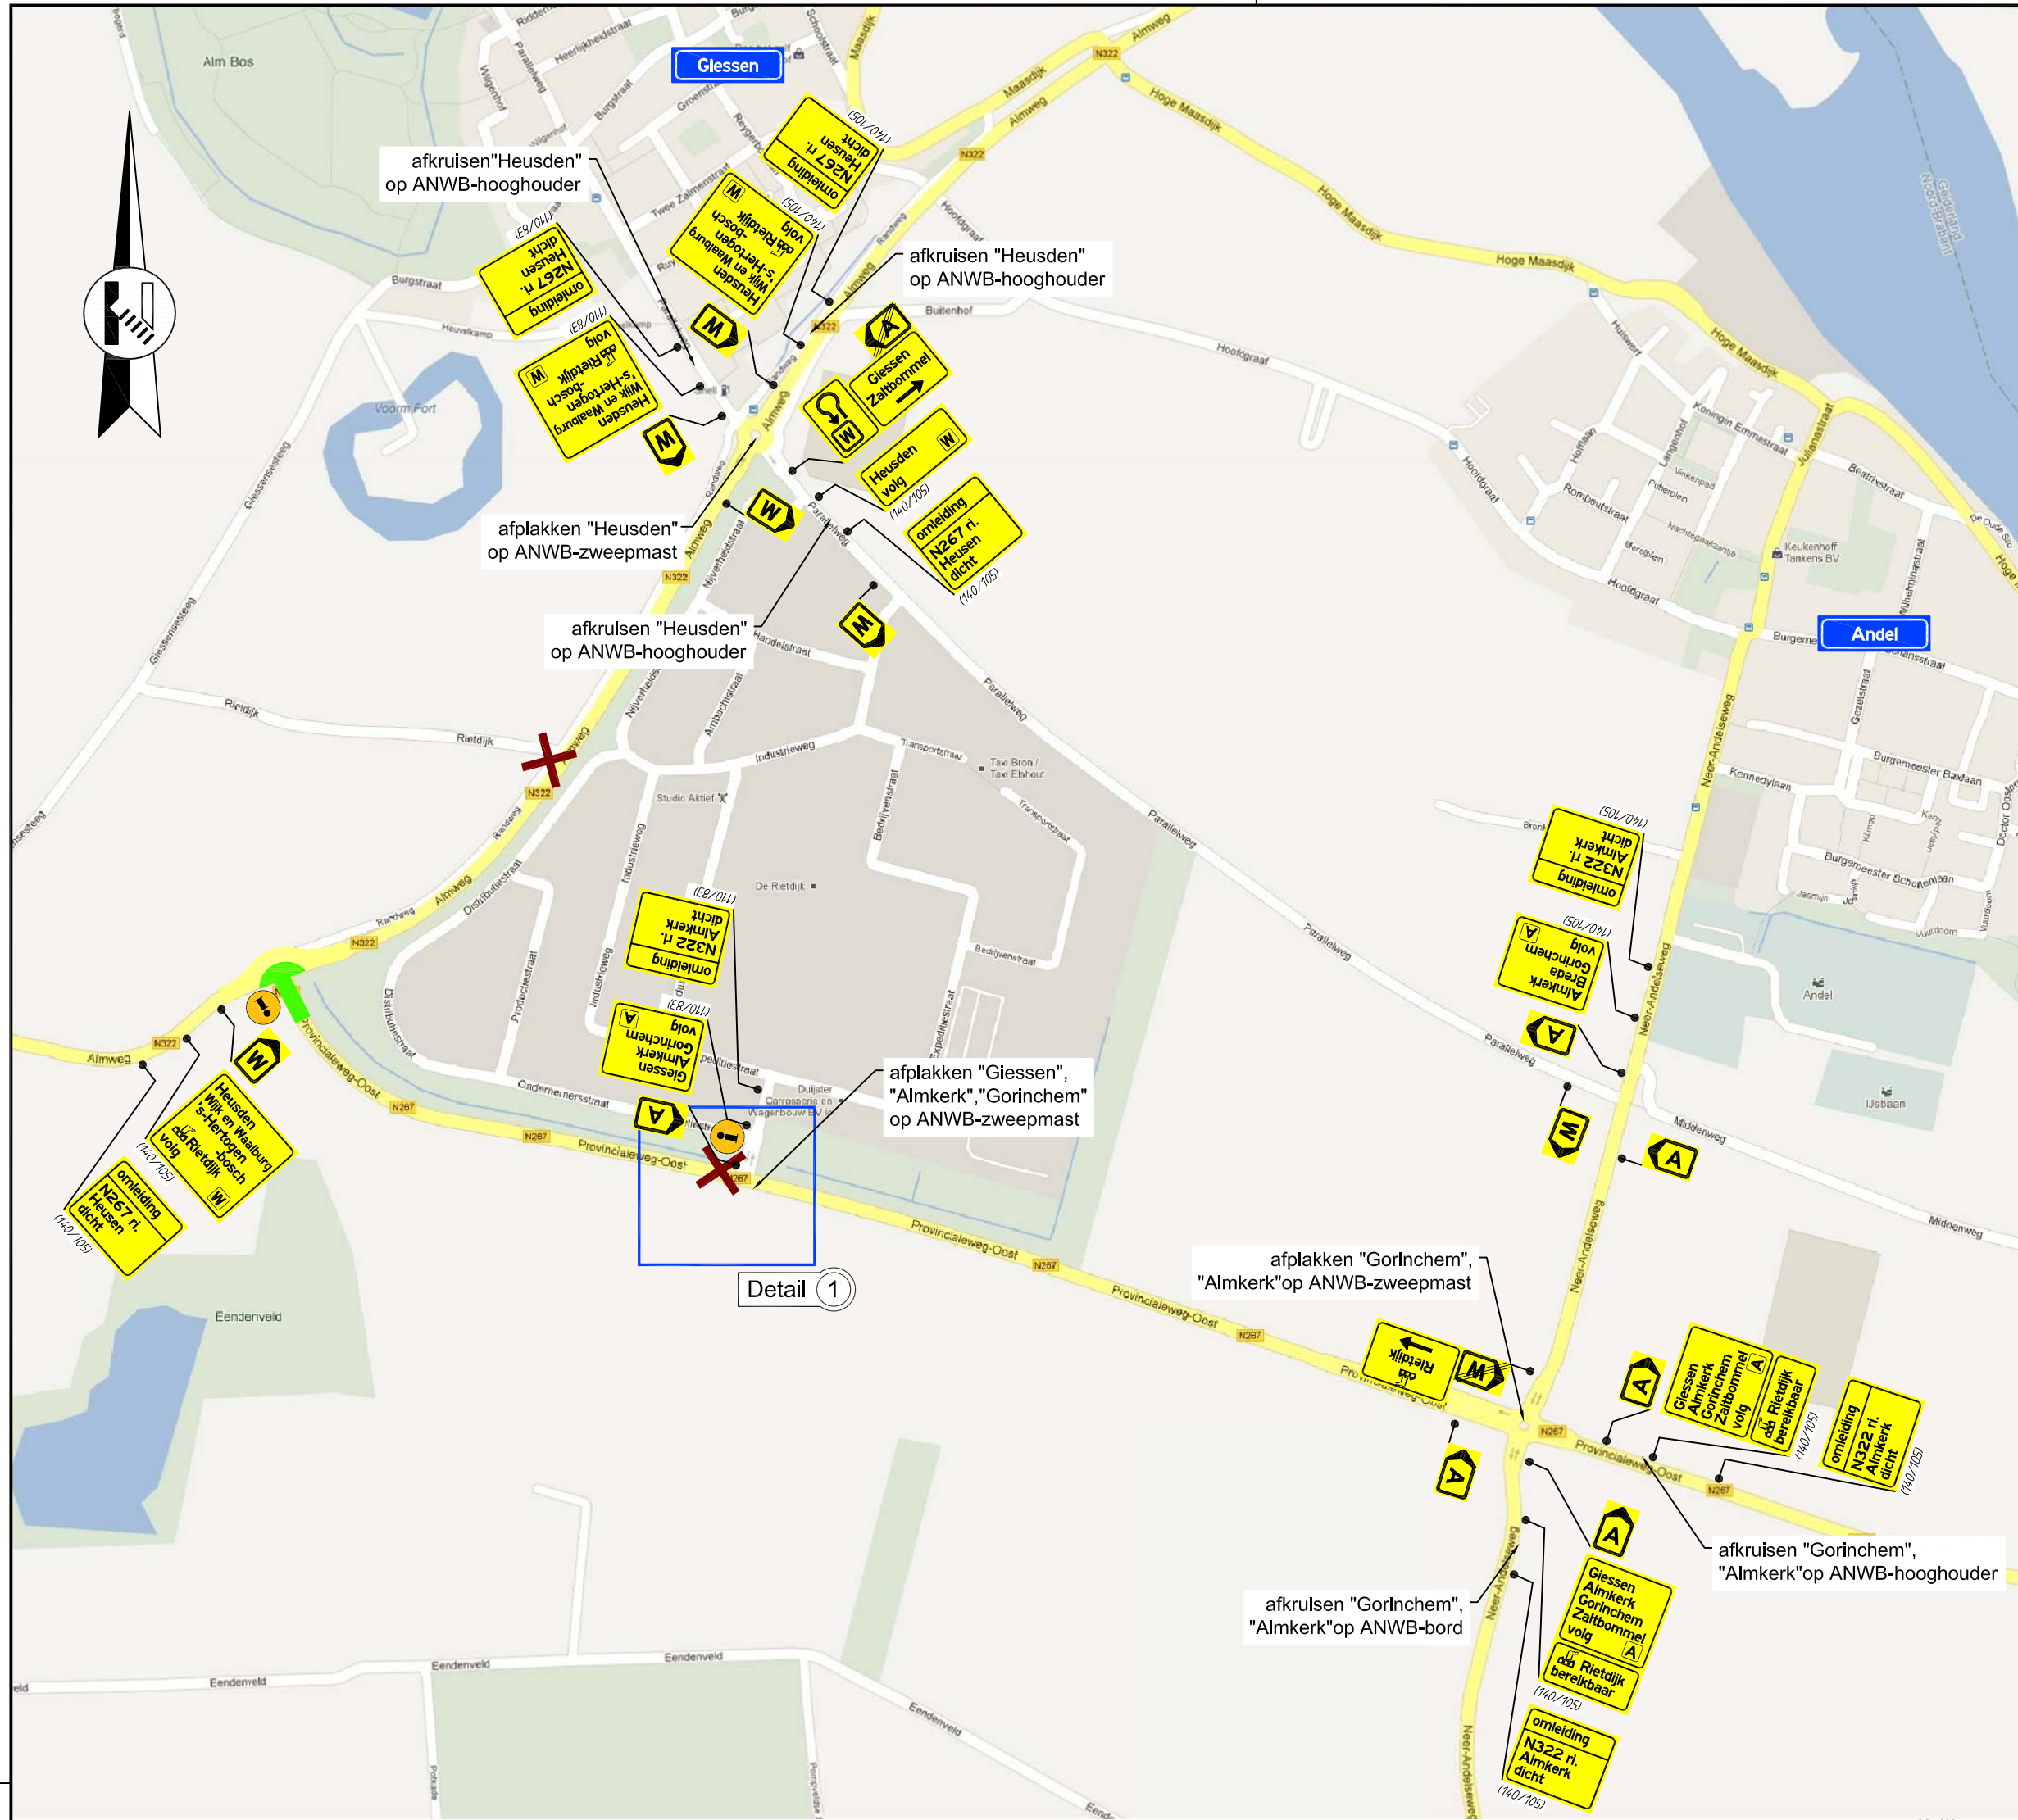

Doorsnede A
Schaal: 1:100

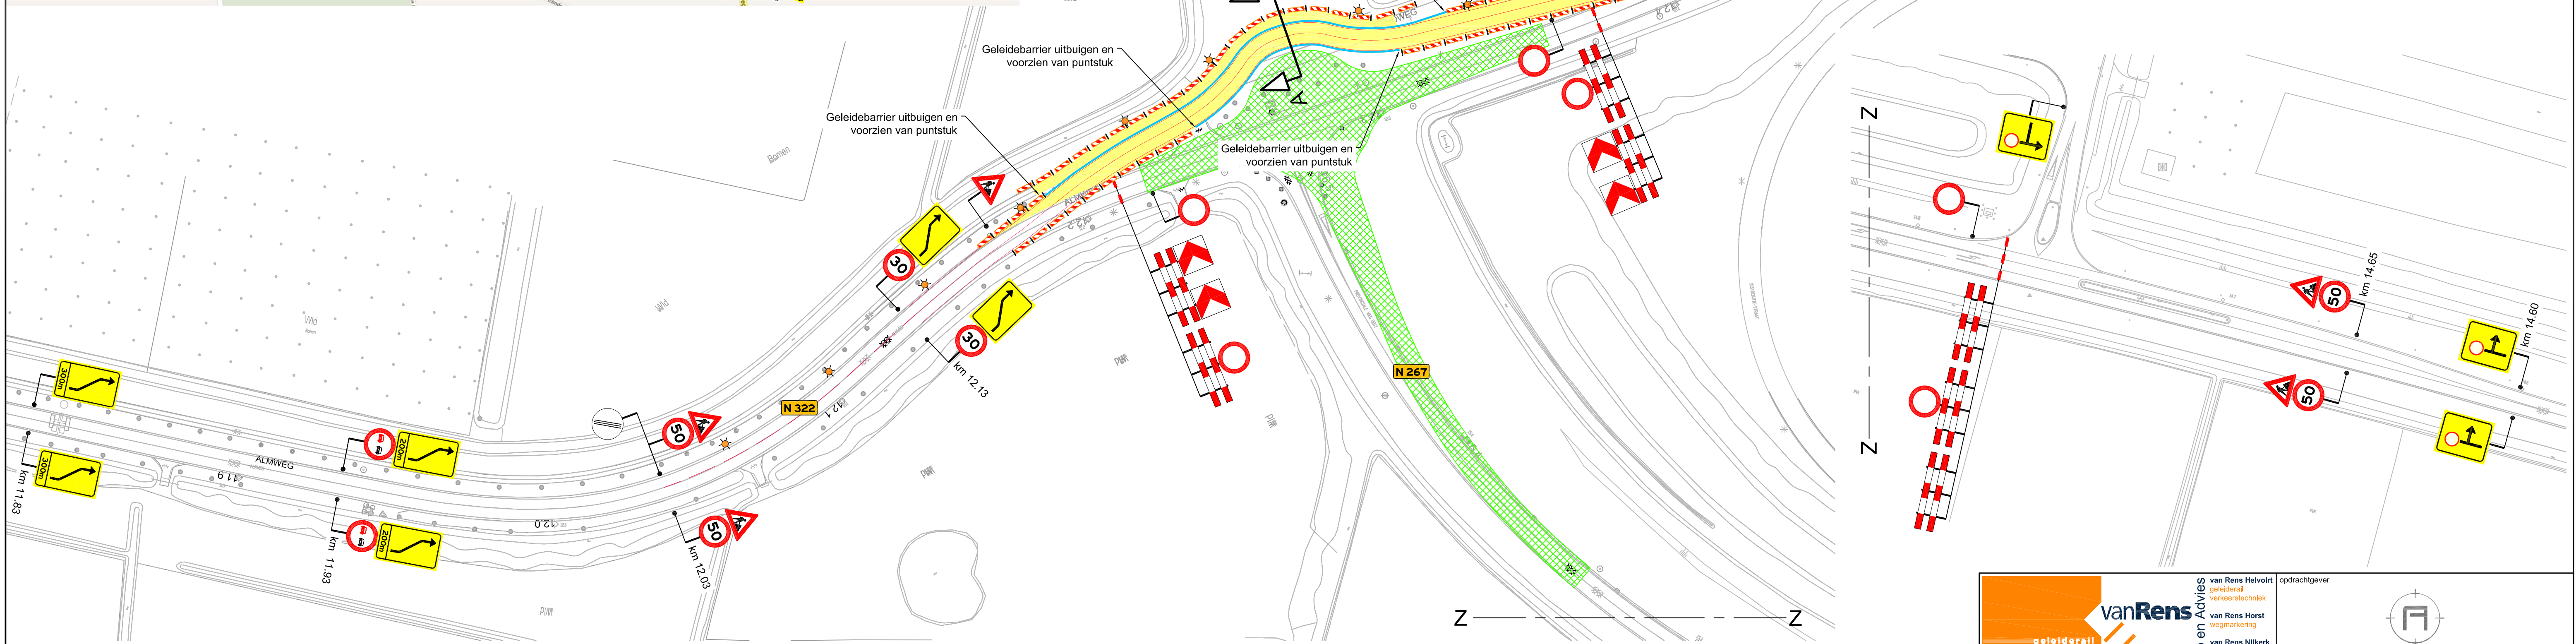

Legenda

- | | | | |
|--|--|--|---|
| | werkvak | | tijdelijke markering (kleur geel) |
| | afzethak | | tijdelijke verharding |
| | geleidebaken: in langsafzetting h.o.h. 25 m
in buitenbocht h.o.h. 5 m
in binnenbocht h.o.h. 25 m | | tijdelijke lichtmast |
| | plaatsen publicatiebord | | geleidebarrier (voorzien van geleideborden) |
| | plaatsen minimaal twee weken voor aanvang werkzaamheden | | |

vanRens
geleiderail
wegmarkering
verkeerstechniek

Ontwerp en Advies
van Rens Helvoort
van Rens Horst
van Rens Nijkerk
geleiderail
wegmarkering
verkeerstechniek

opdrachtgever



Duurzaam Veilige inrichting
N322 en deel N267
tussen Almkerk en Giessen

Tijdelijke verkeersmaatregelen
aanleg rotonde N322 & N267
(gebruik maken van bypass)

naam	datum
geleidend: N. de Jong	08-01-'13
controle: R. van Baal	08-01-'13
akkoord: M. Penders	08-01-'13
status: Concept	
hoort bij:	
schaal: 1:1.000	formaat: A1
tek.nr.: T12008-207-0	