

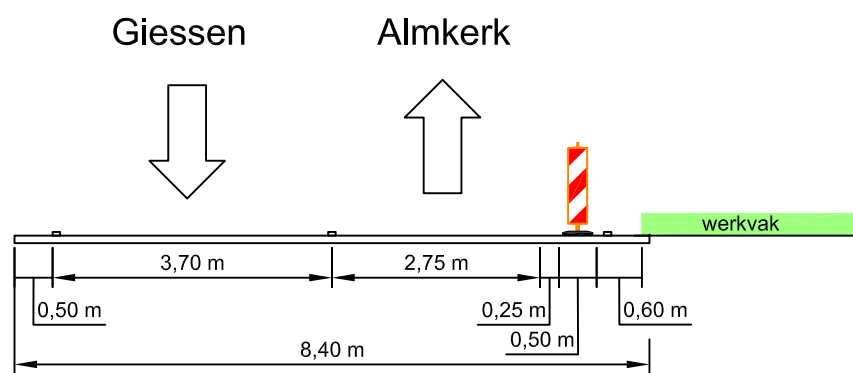


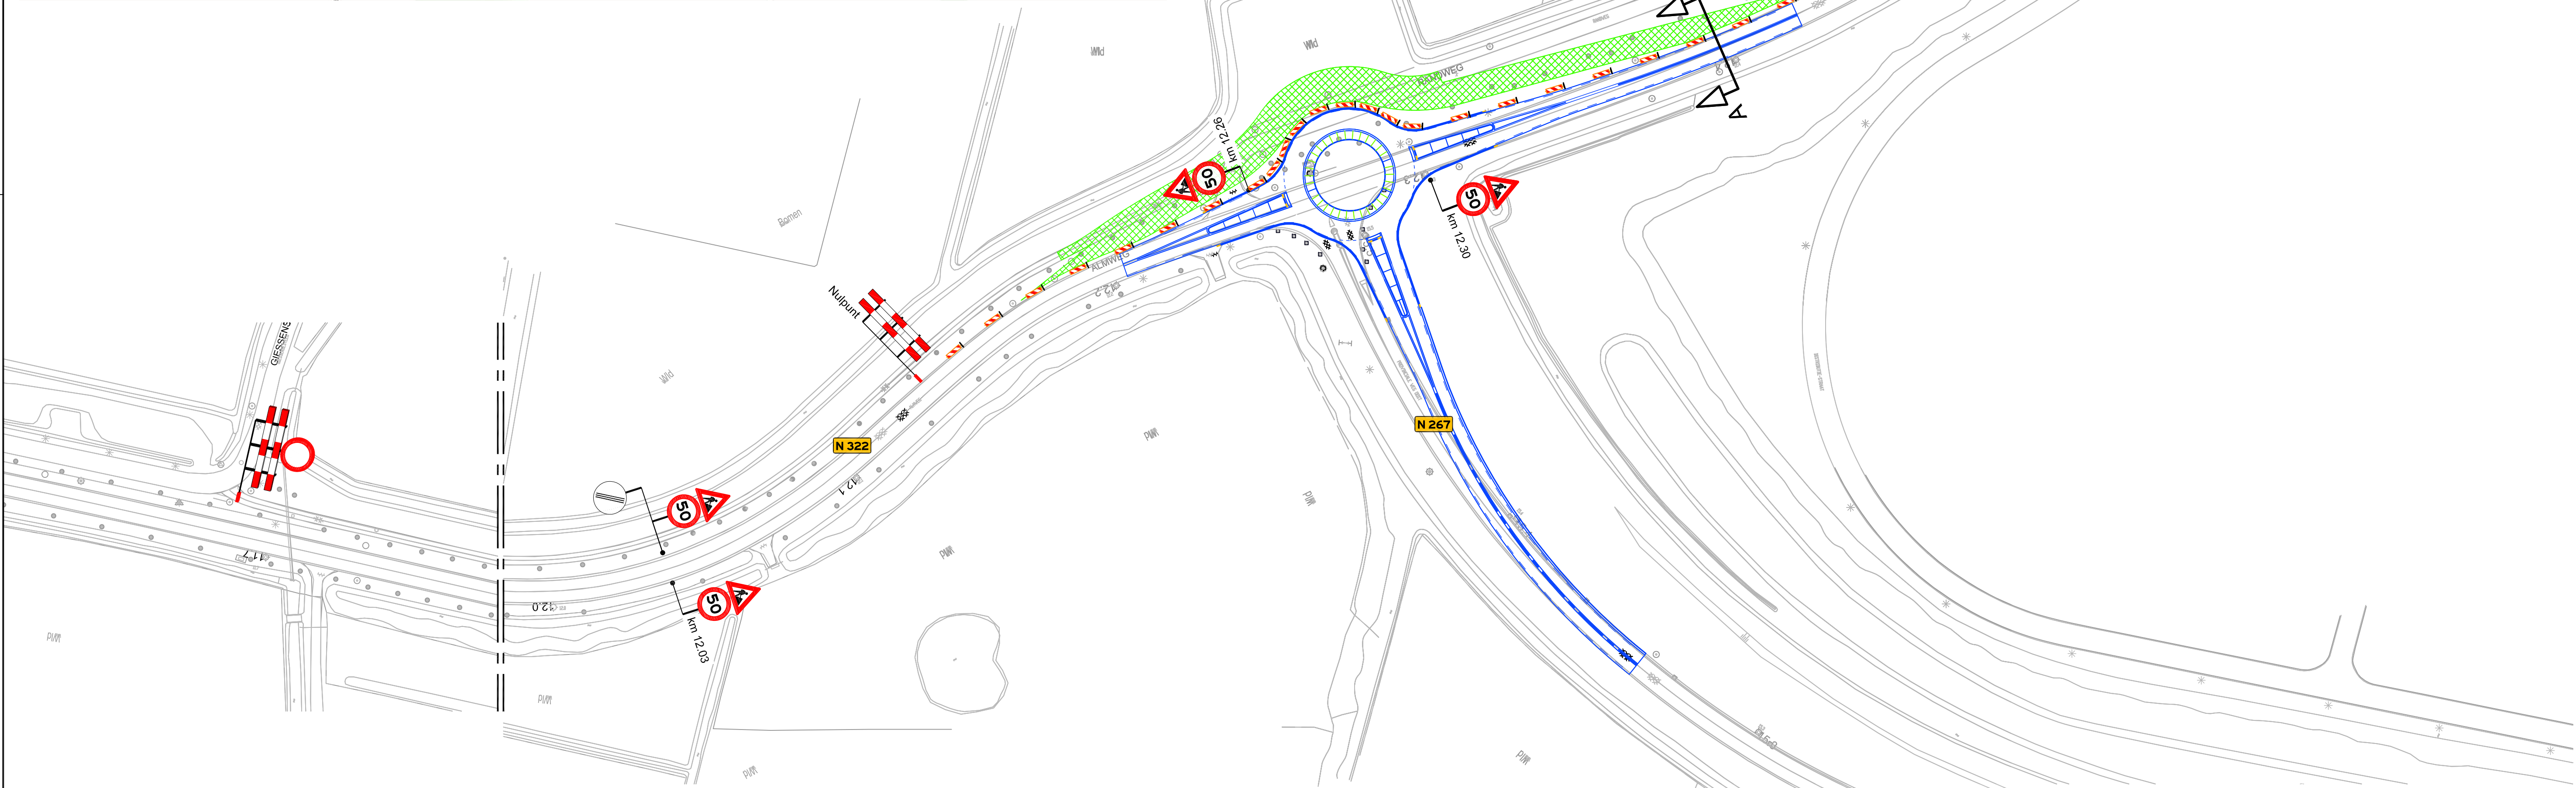

Doorsnede A
Schaal: 1:100

Legenda

- werkvlak
- afzethak
- geleidebaken: in langsafzetting h.o.h. 25 m
in buitenbocht h.o.h. 5 m
in binnenbocht h.o.h. 25 m

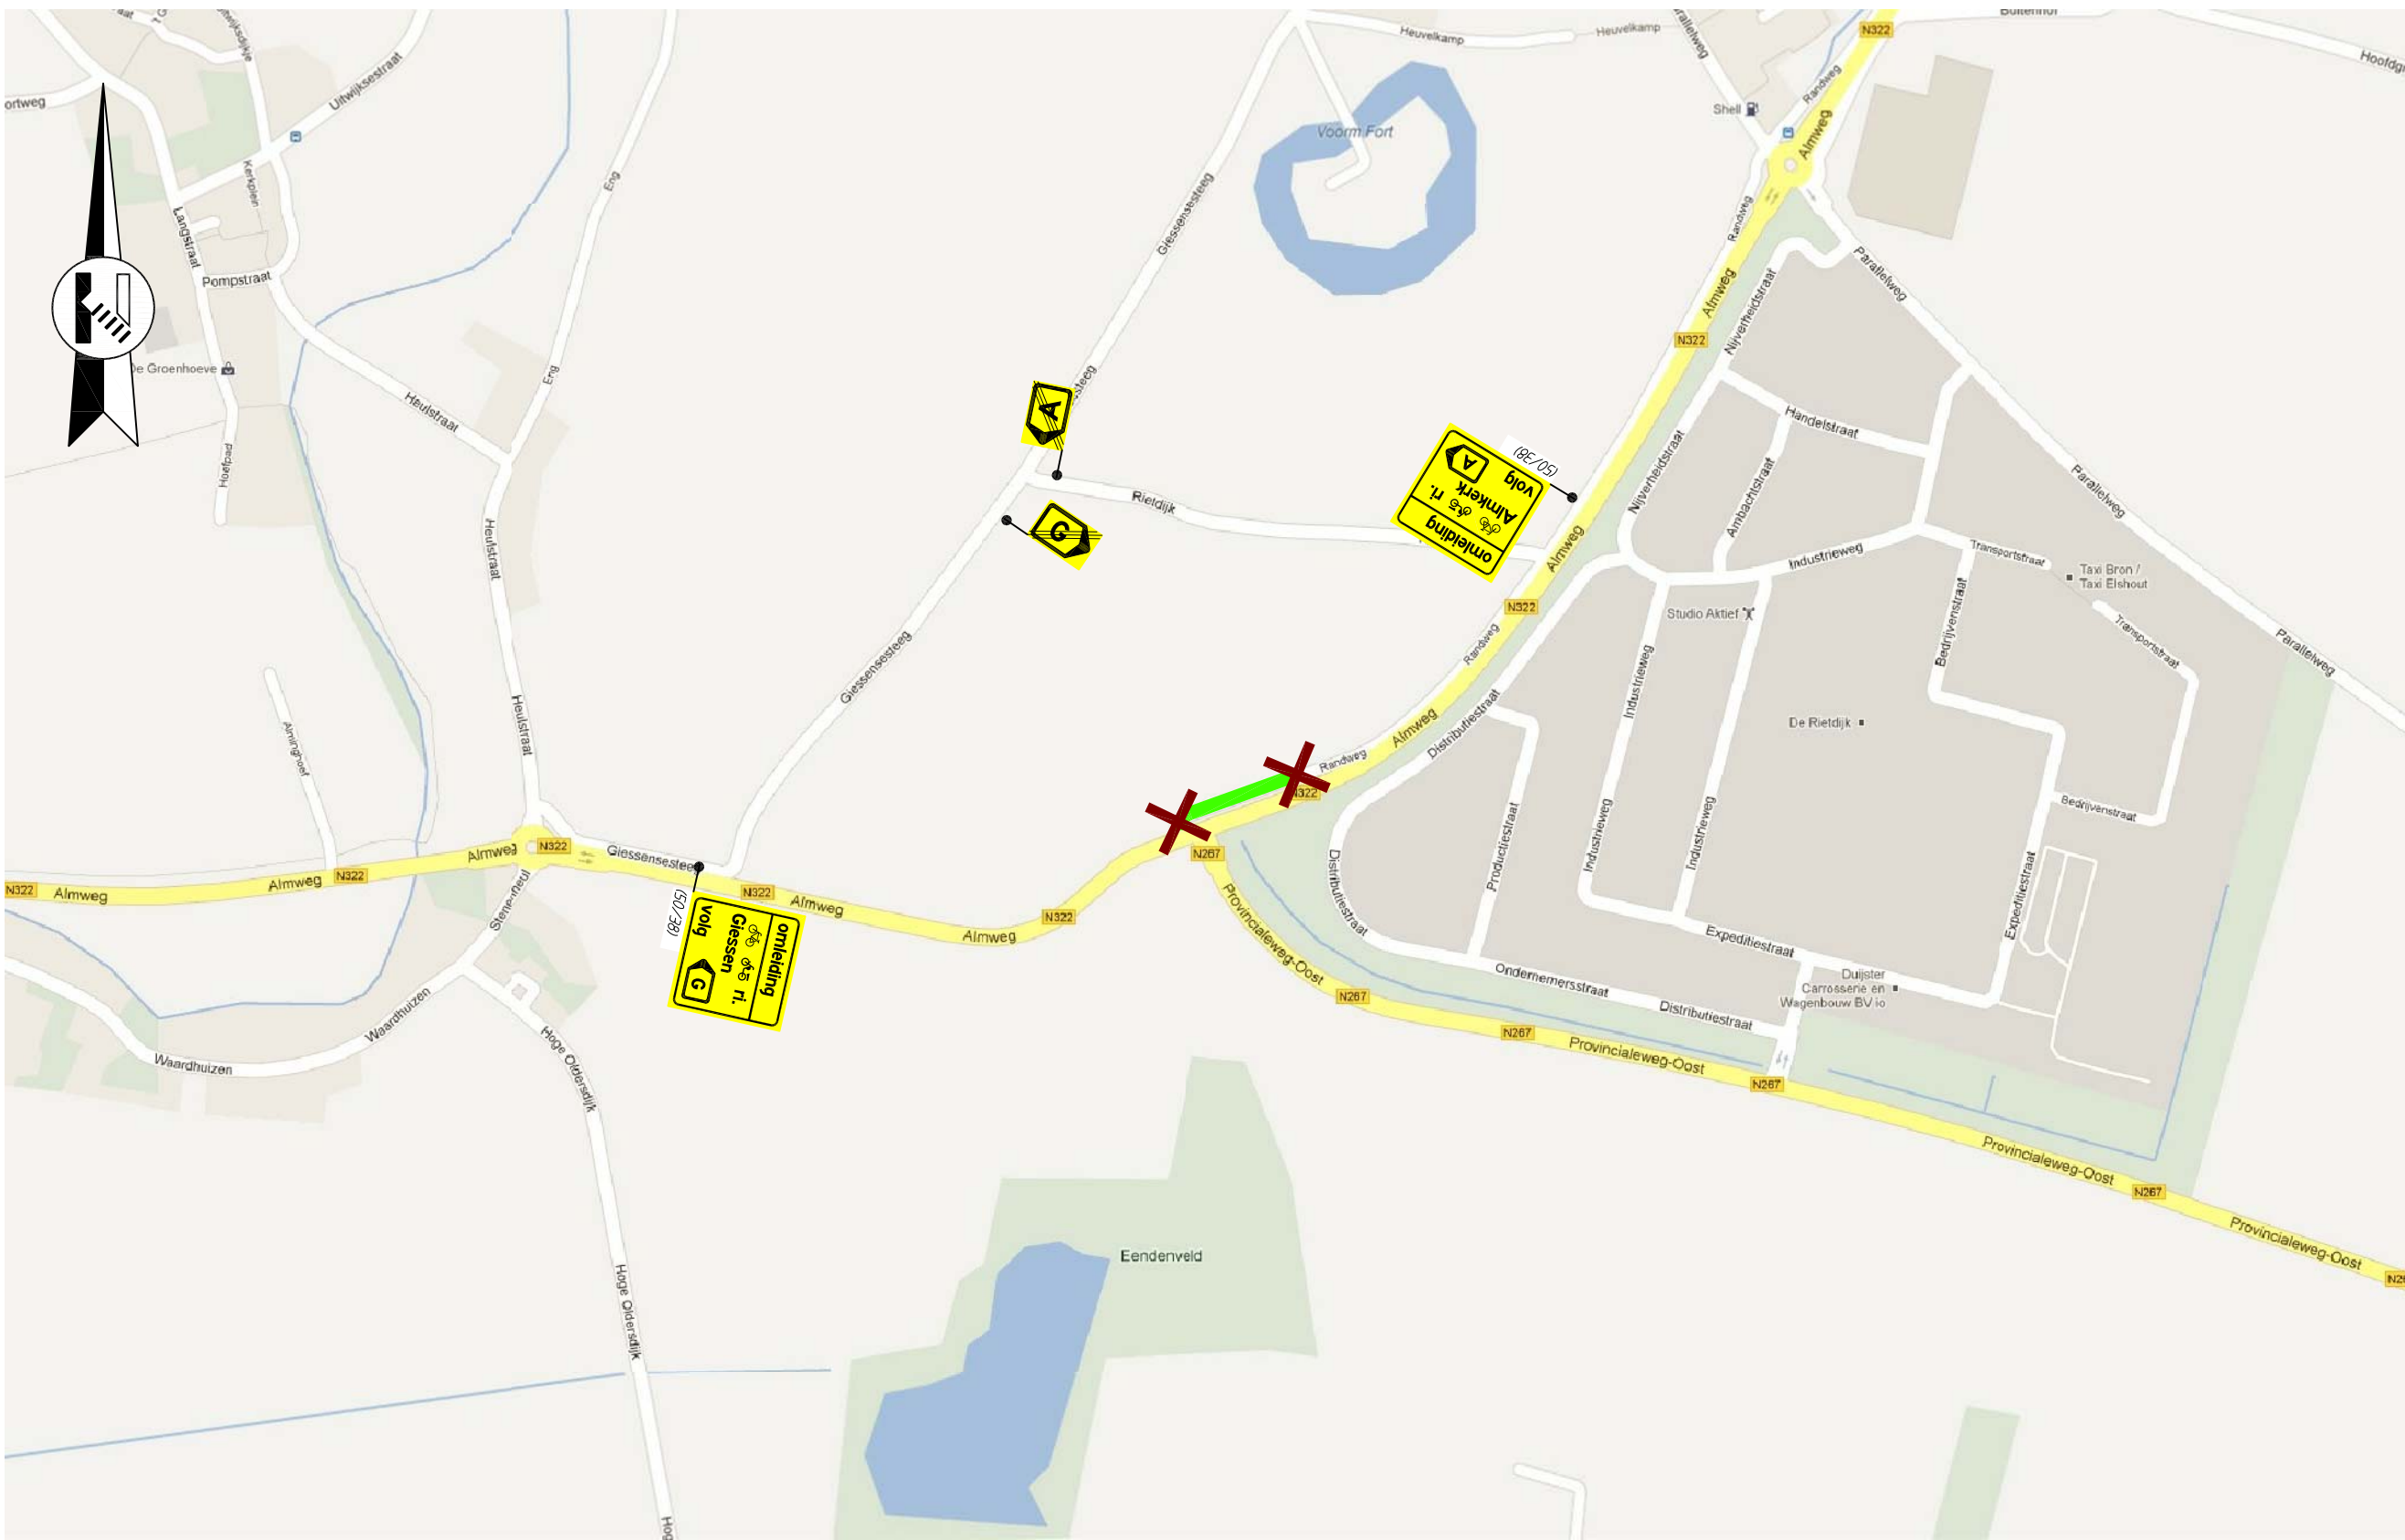

vanRens
geleiderail
wegmarkering
verkeerstechniek

van Rens Helvoirt
geleiderail
verkeerstechniek
van Rens Horst
wegmarkering
van Rens Nijkerk
geleiderail
verkeerstechniek
wegmarkering
Info@vanrensbv.nl
www.vanrensbv.nl

opdrachtgever



Duurzaam Veilige inrichting
N322 en deel N267
tussen Almkerk en Giessen

Tijdelijke verkeersmaatregelen
aanleg rotonde N322 & N267
(verwijderen van bypass)

naam	datum
geleidend: N. de Jong	08-01-13
controle: R. van Baal	08-01-13
akkoord: M. Penders	08-01-13
status: Concept	
hoort bij:	
schaal: 1:1.000	formaat: A1
tek.nr.:	T12008-209-0