
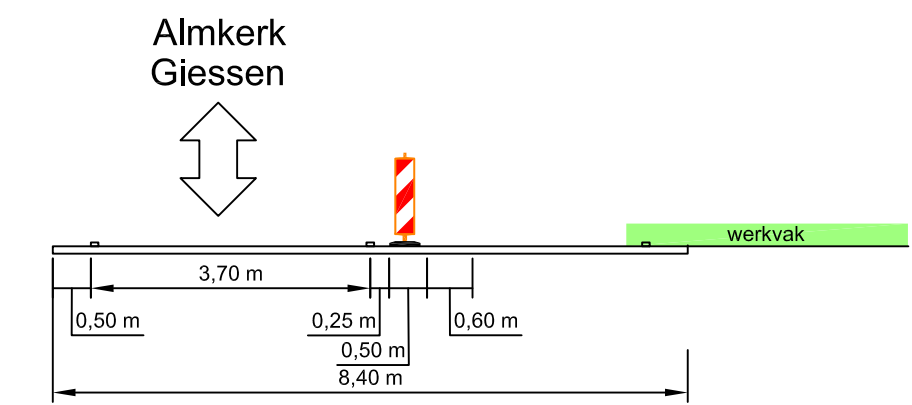
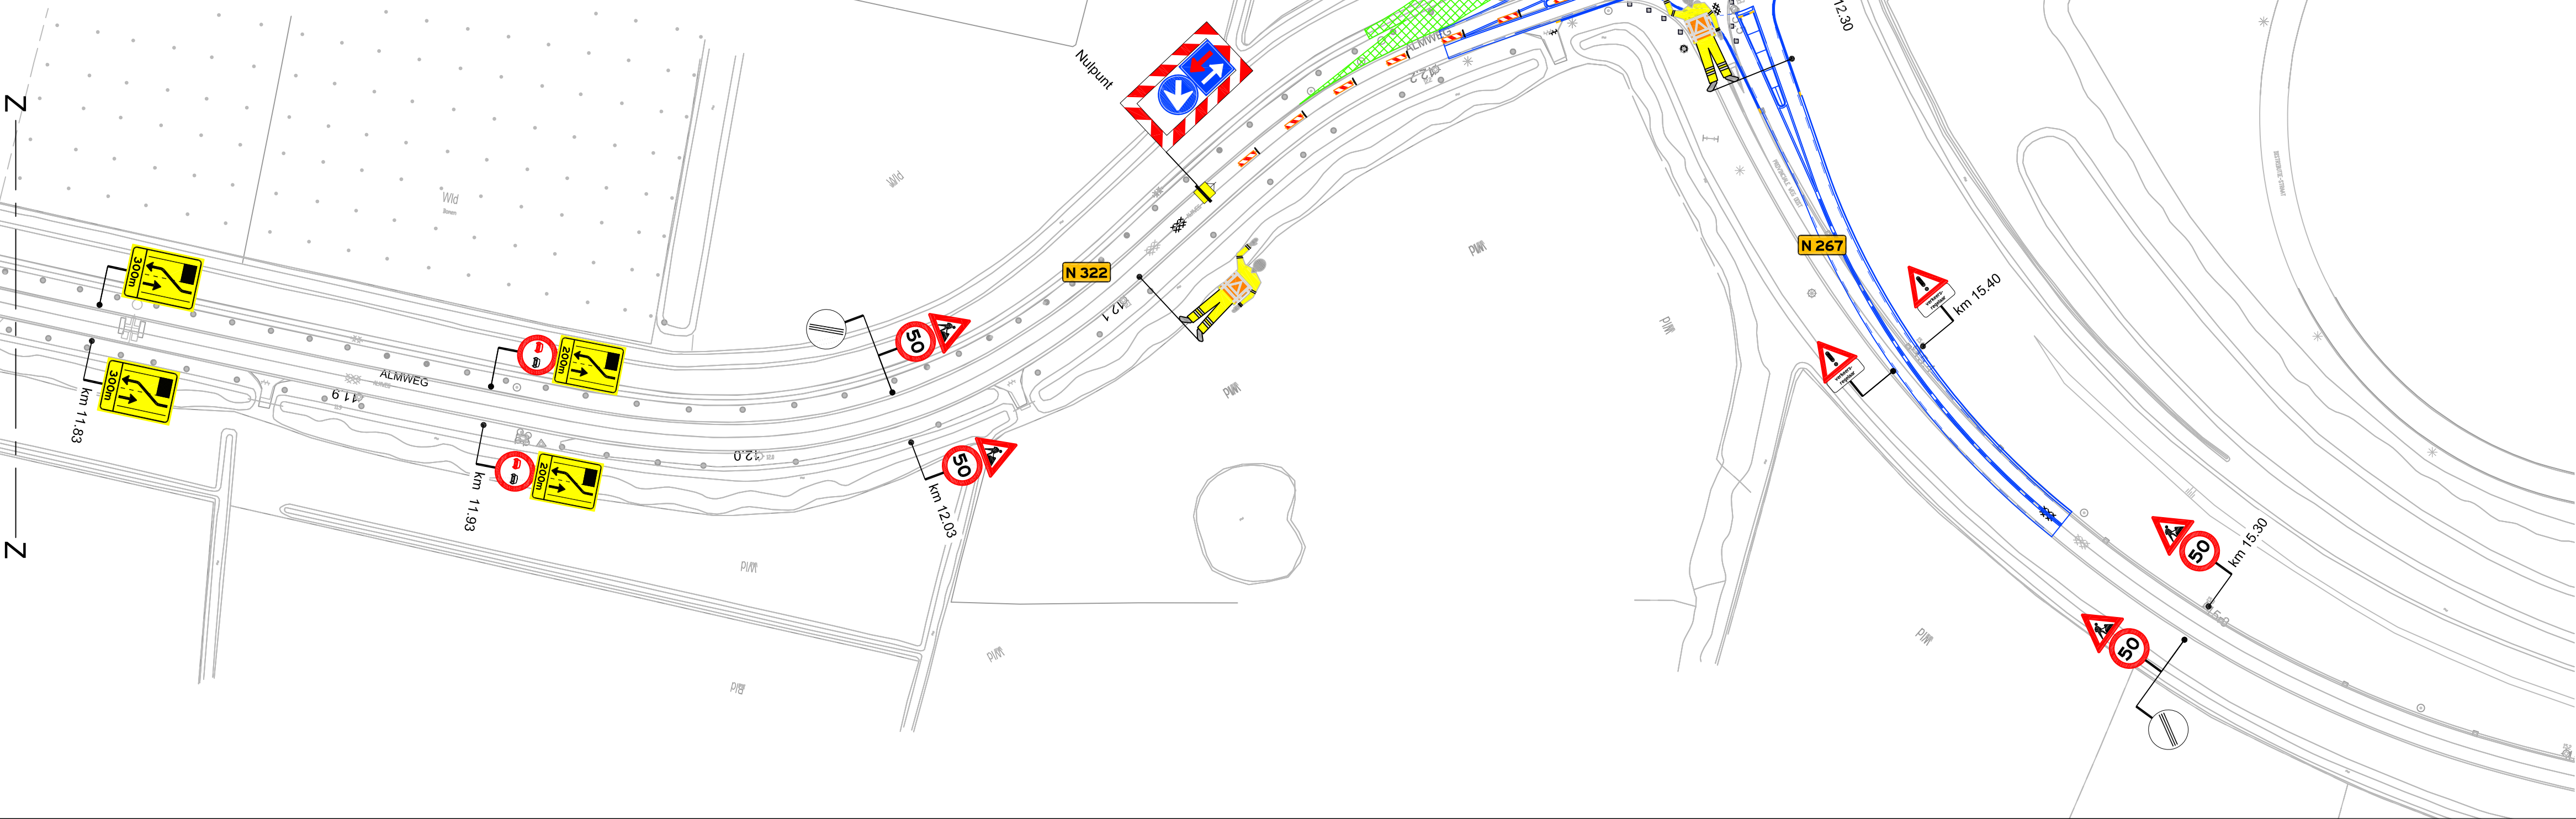
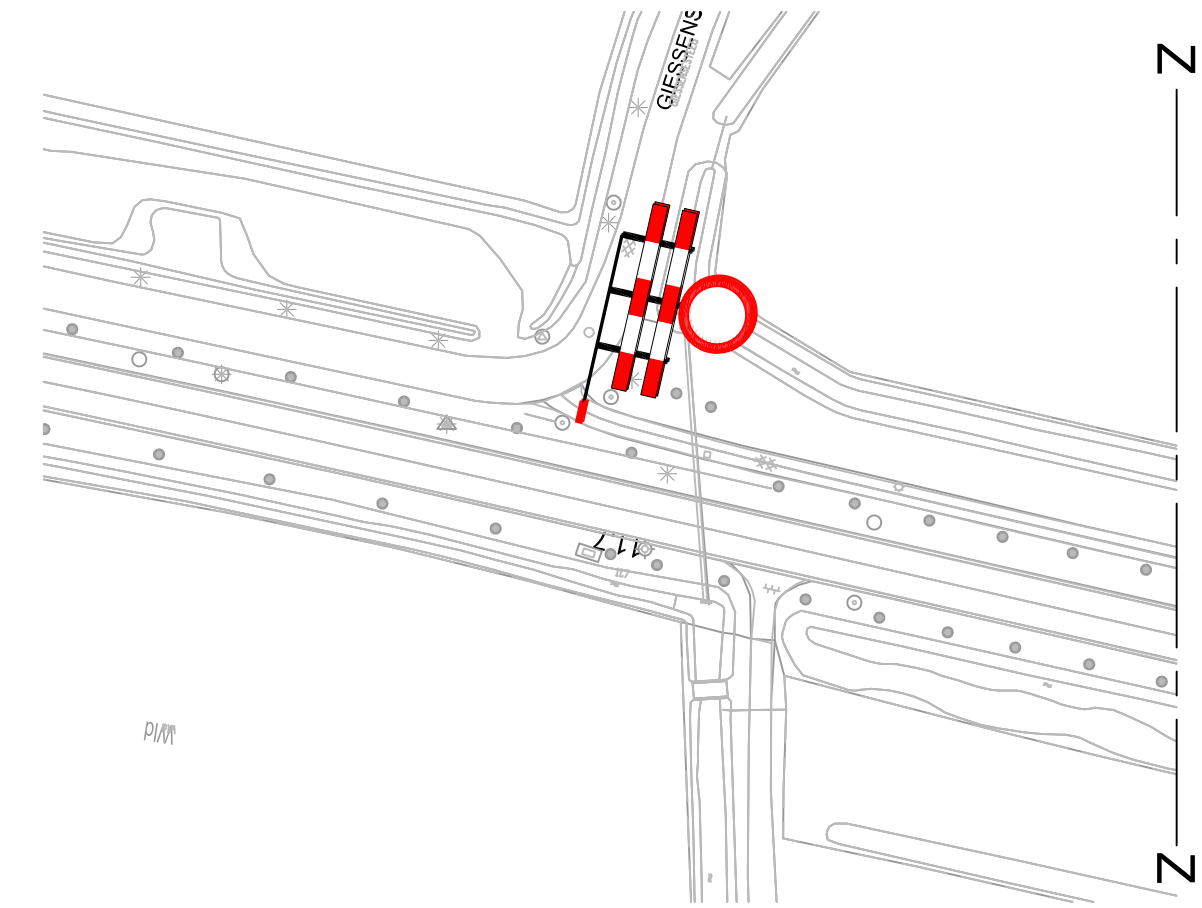


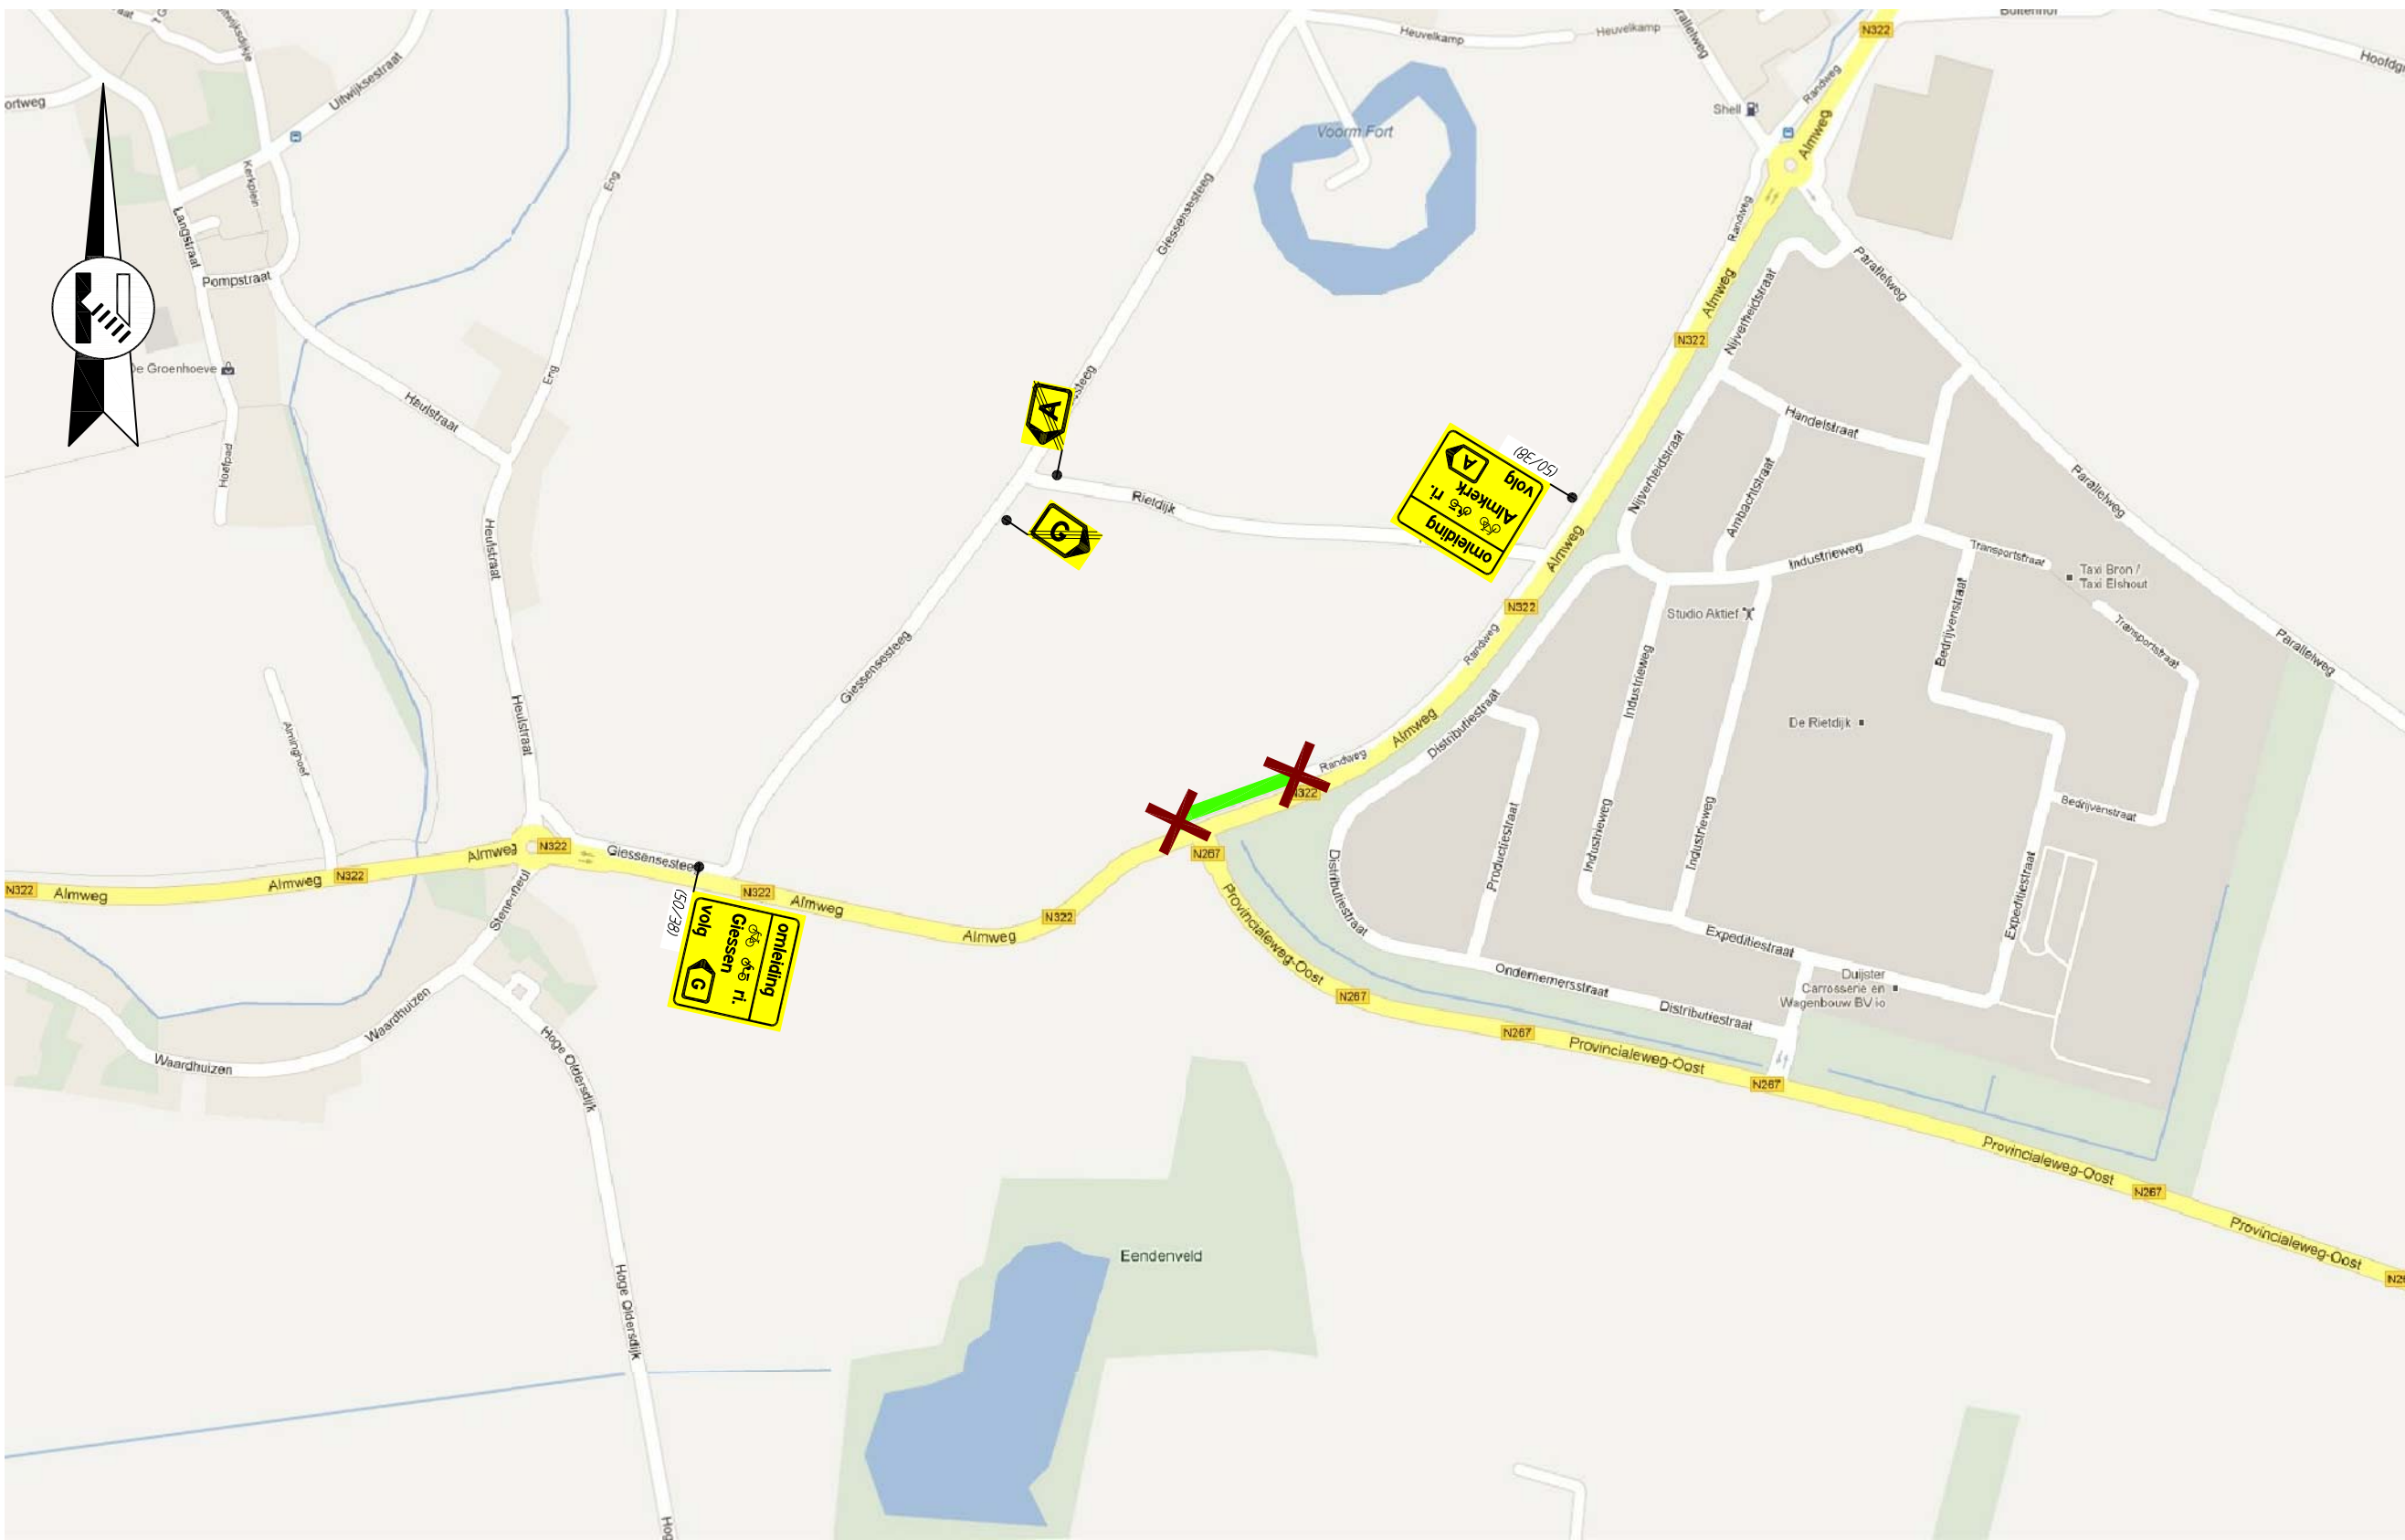

Doorsnede A

Schaal: 1:100

Legenda

- werkvak
- afzethak
- geleidebaken: in langsafzetting h.o.h. 25 m
in buitenbocht h.o.h. 5 m
in binnenbocht h.o.h. 25 m
- toepassen verkeersregelaars

Opmerkingen

- afzetting alleen toepassen bij daglicht tussen 09:00u en 15:00u

geleiderail
wegmarkering
verkeerstechniek

vanRens Helvoirt
geleiderail
verkeerstechniek

vanRens Horst
wegmarkering

vanRens Nijkerk
geleiderail
verkeerstechniek
wegmarkering

Info@vanrensbv.nl
www.vanrensbv.nl

Ontwerp en Advies

opdrachtgever

naam

getekend: N. de Jong

controle: R. van Baal

akkoord: M. Penders

status: Concept

hoort bij:

schaal: 1:1.000

tek.nr.: T12008-210-0

datum

08-01-'13

08-01-'13

08-01-'13

Concept

A1

naam

getekend: N. de Jong

controle: R. van Baal

akkoord: M. Penders

status: Concept

hoort bij:

schaal: 1:1.000

tek.nr.: T12008-210-0

naam

getekend: N. de Jong

controle: R. van Baal

akkoord: M. Penders

status: Concept

hoort bij:

schaal: 1:1.000

tek.nr.: T12008-210-0