


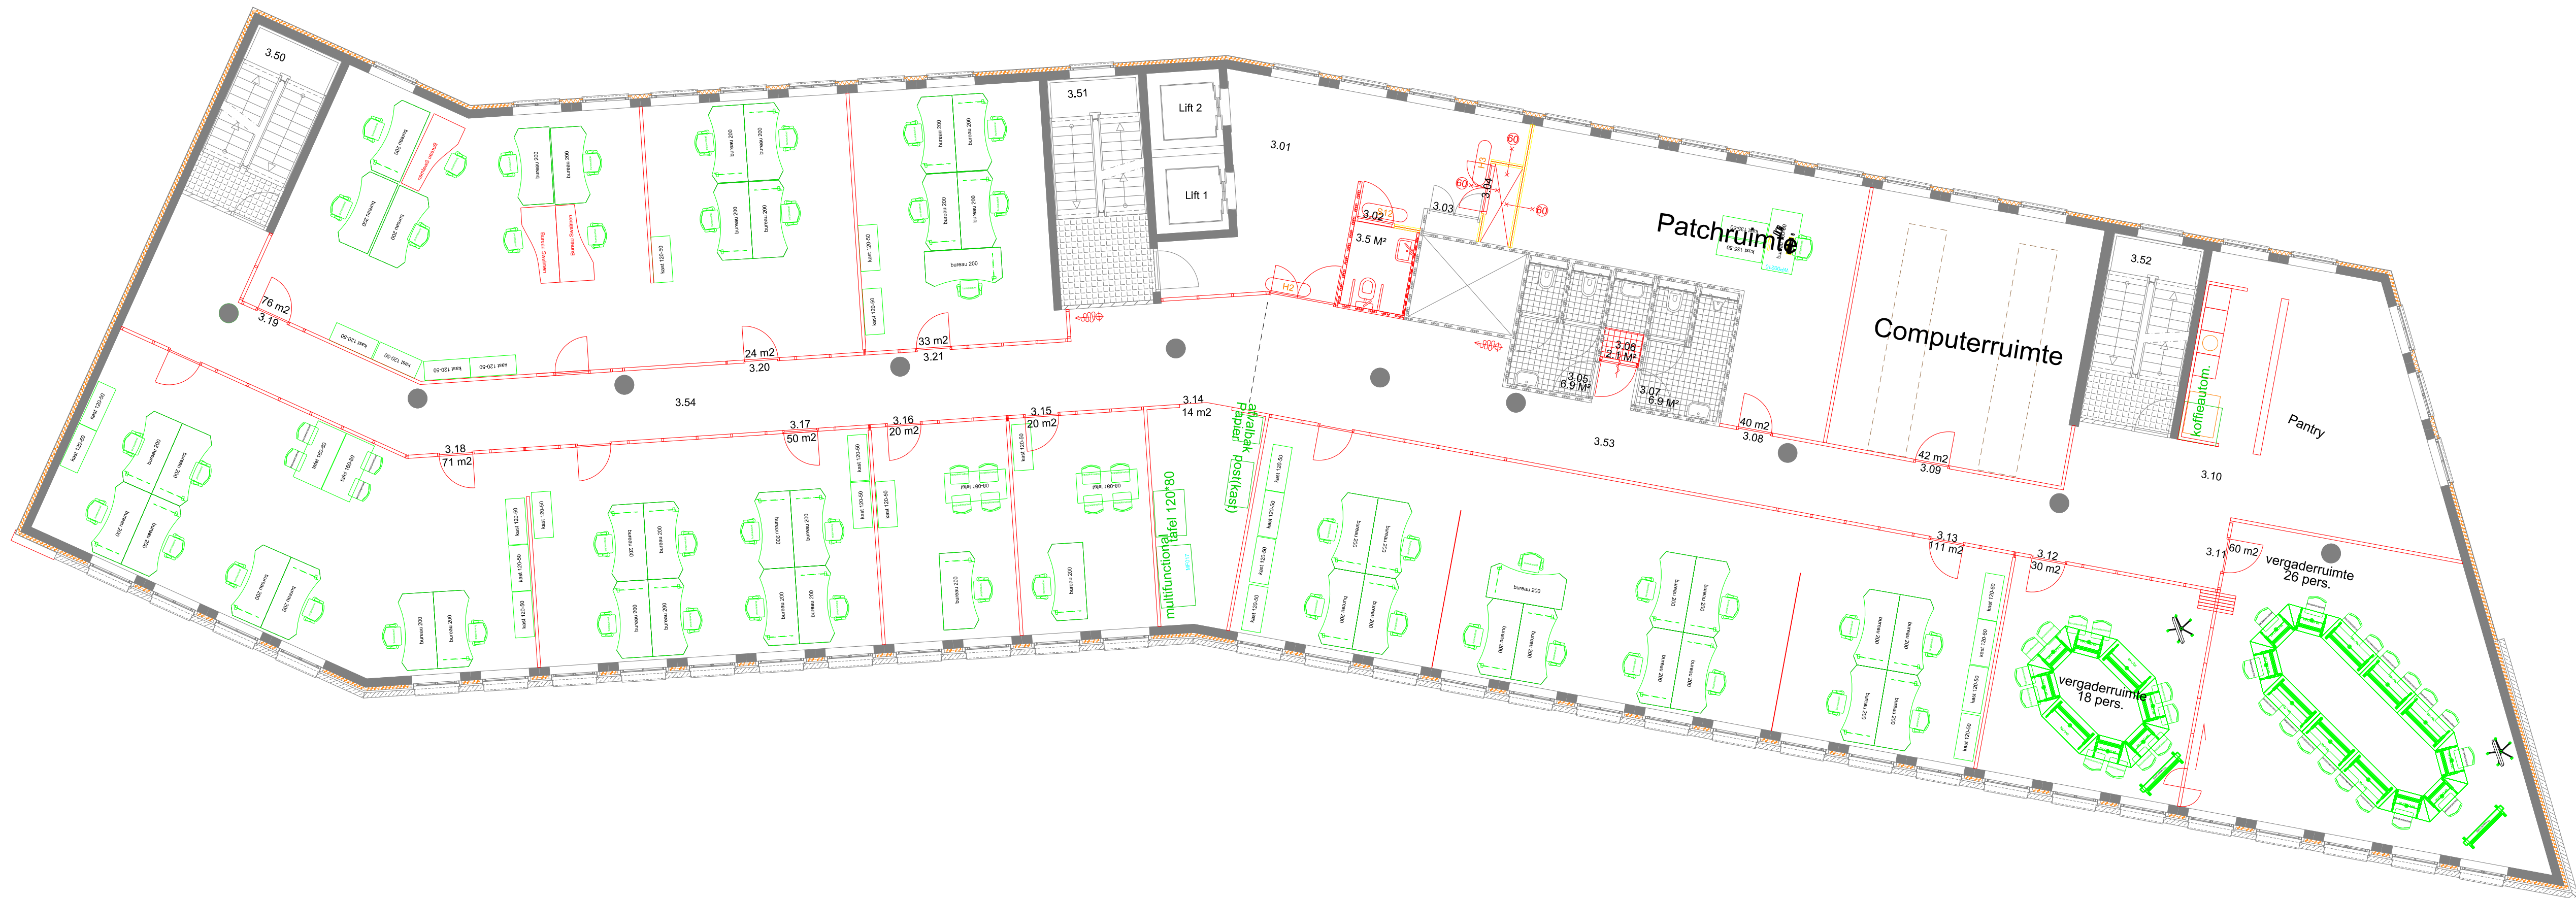

 gemeente Roermond				Datum: 20-1-2012		Wijziging: werkpleknummers	
				23-1-2012		werkpleknummers K toegevoegd	
Project:				Locatie: Kazerne Plein		23-2-2012	
Project nr.:				Naam tekening: 3e verdieping		werkplek+nummers aangepast MC	
Opmerking:				Getekend: M Cremers		8-3-2012	
				Datum:		2-5-2012	
				Schaal: 1:100		werkpleknummers en kamernummers aangepast	
				Maateenheid:		werkplekken aangepast MC	
				Tekening nr.:		Papier formaat: A1	