


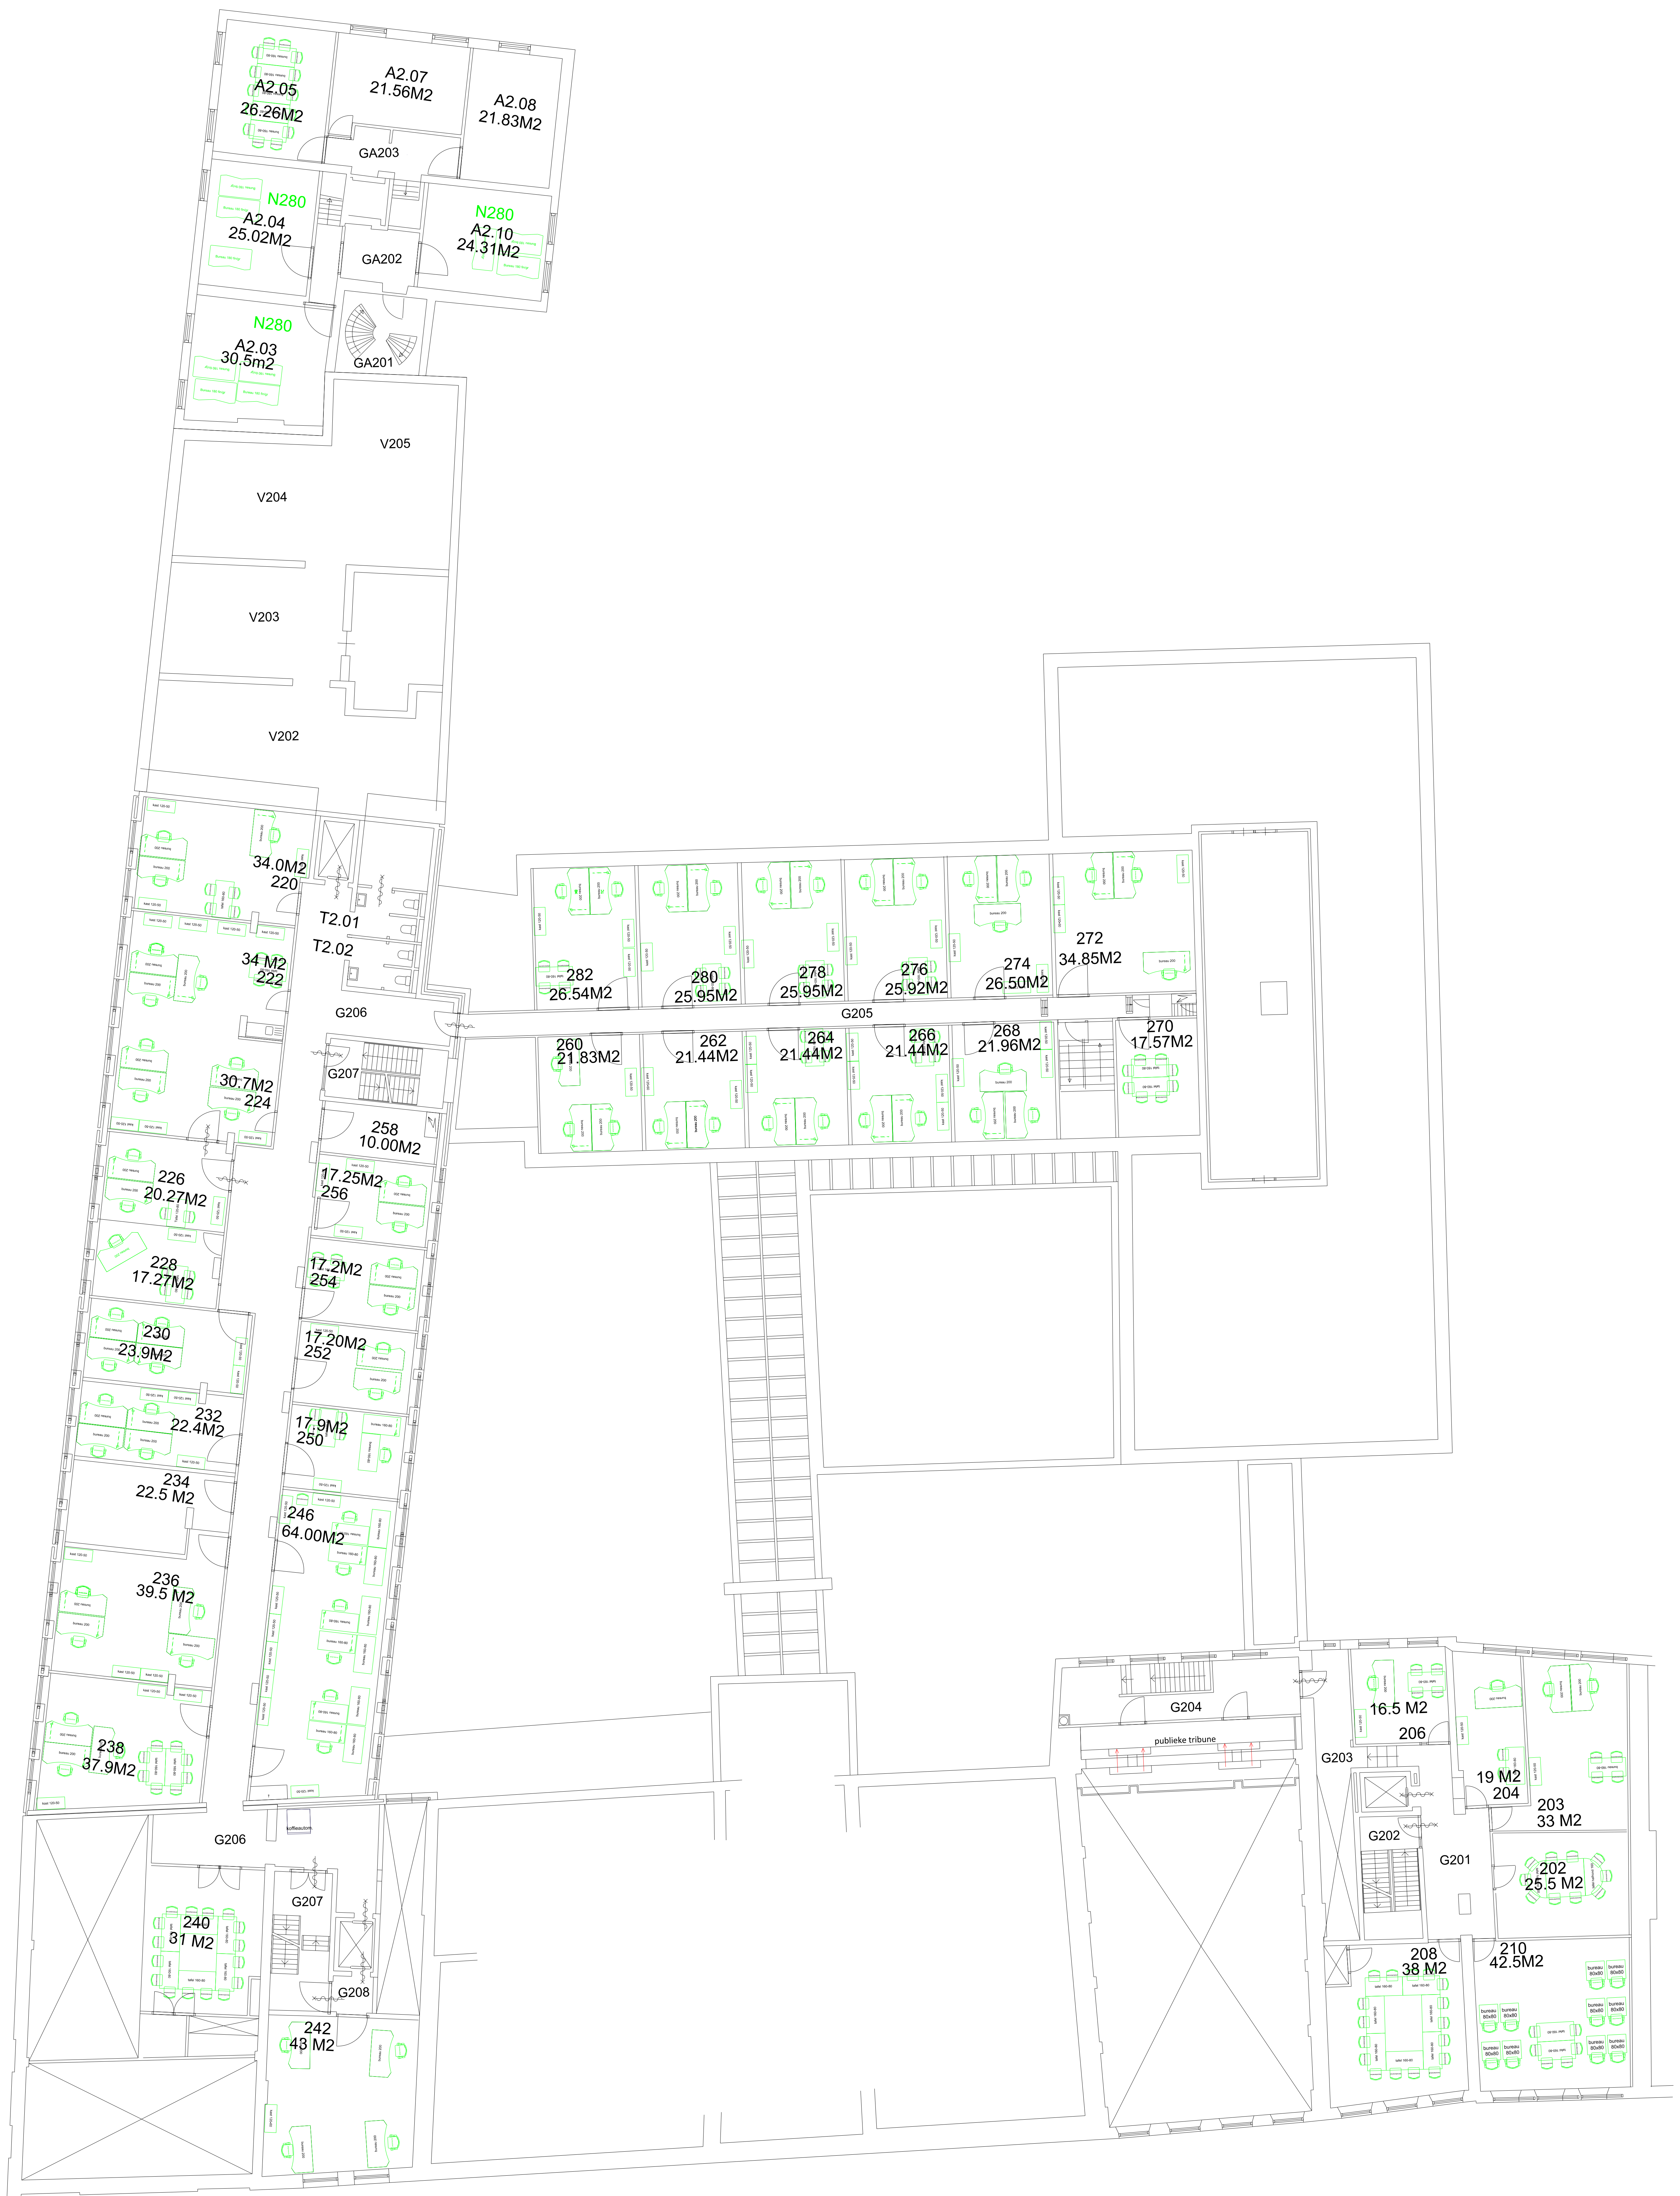

2e Verdieping

