


DEEL 2

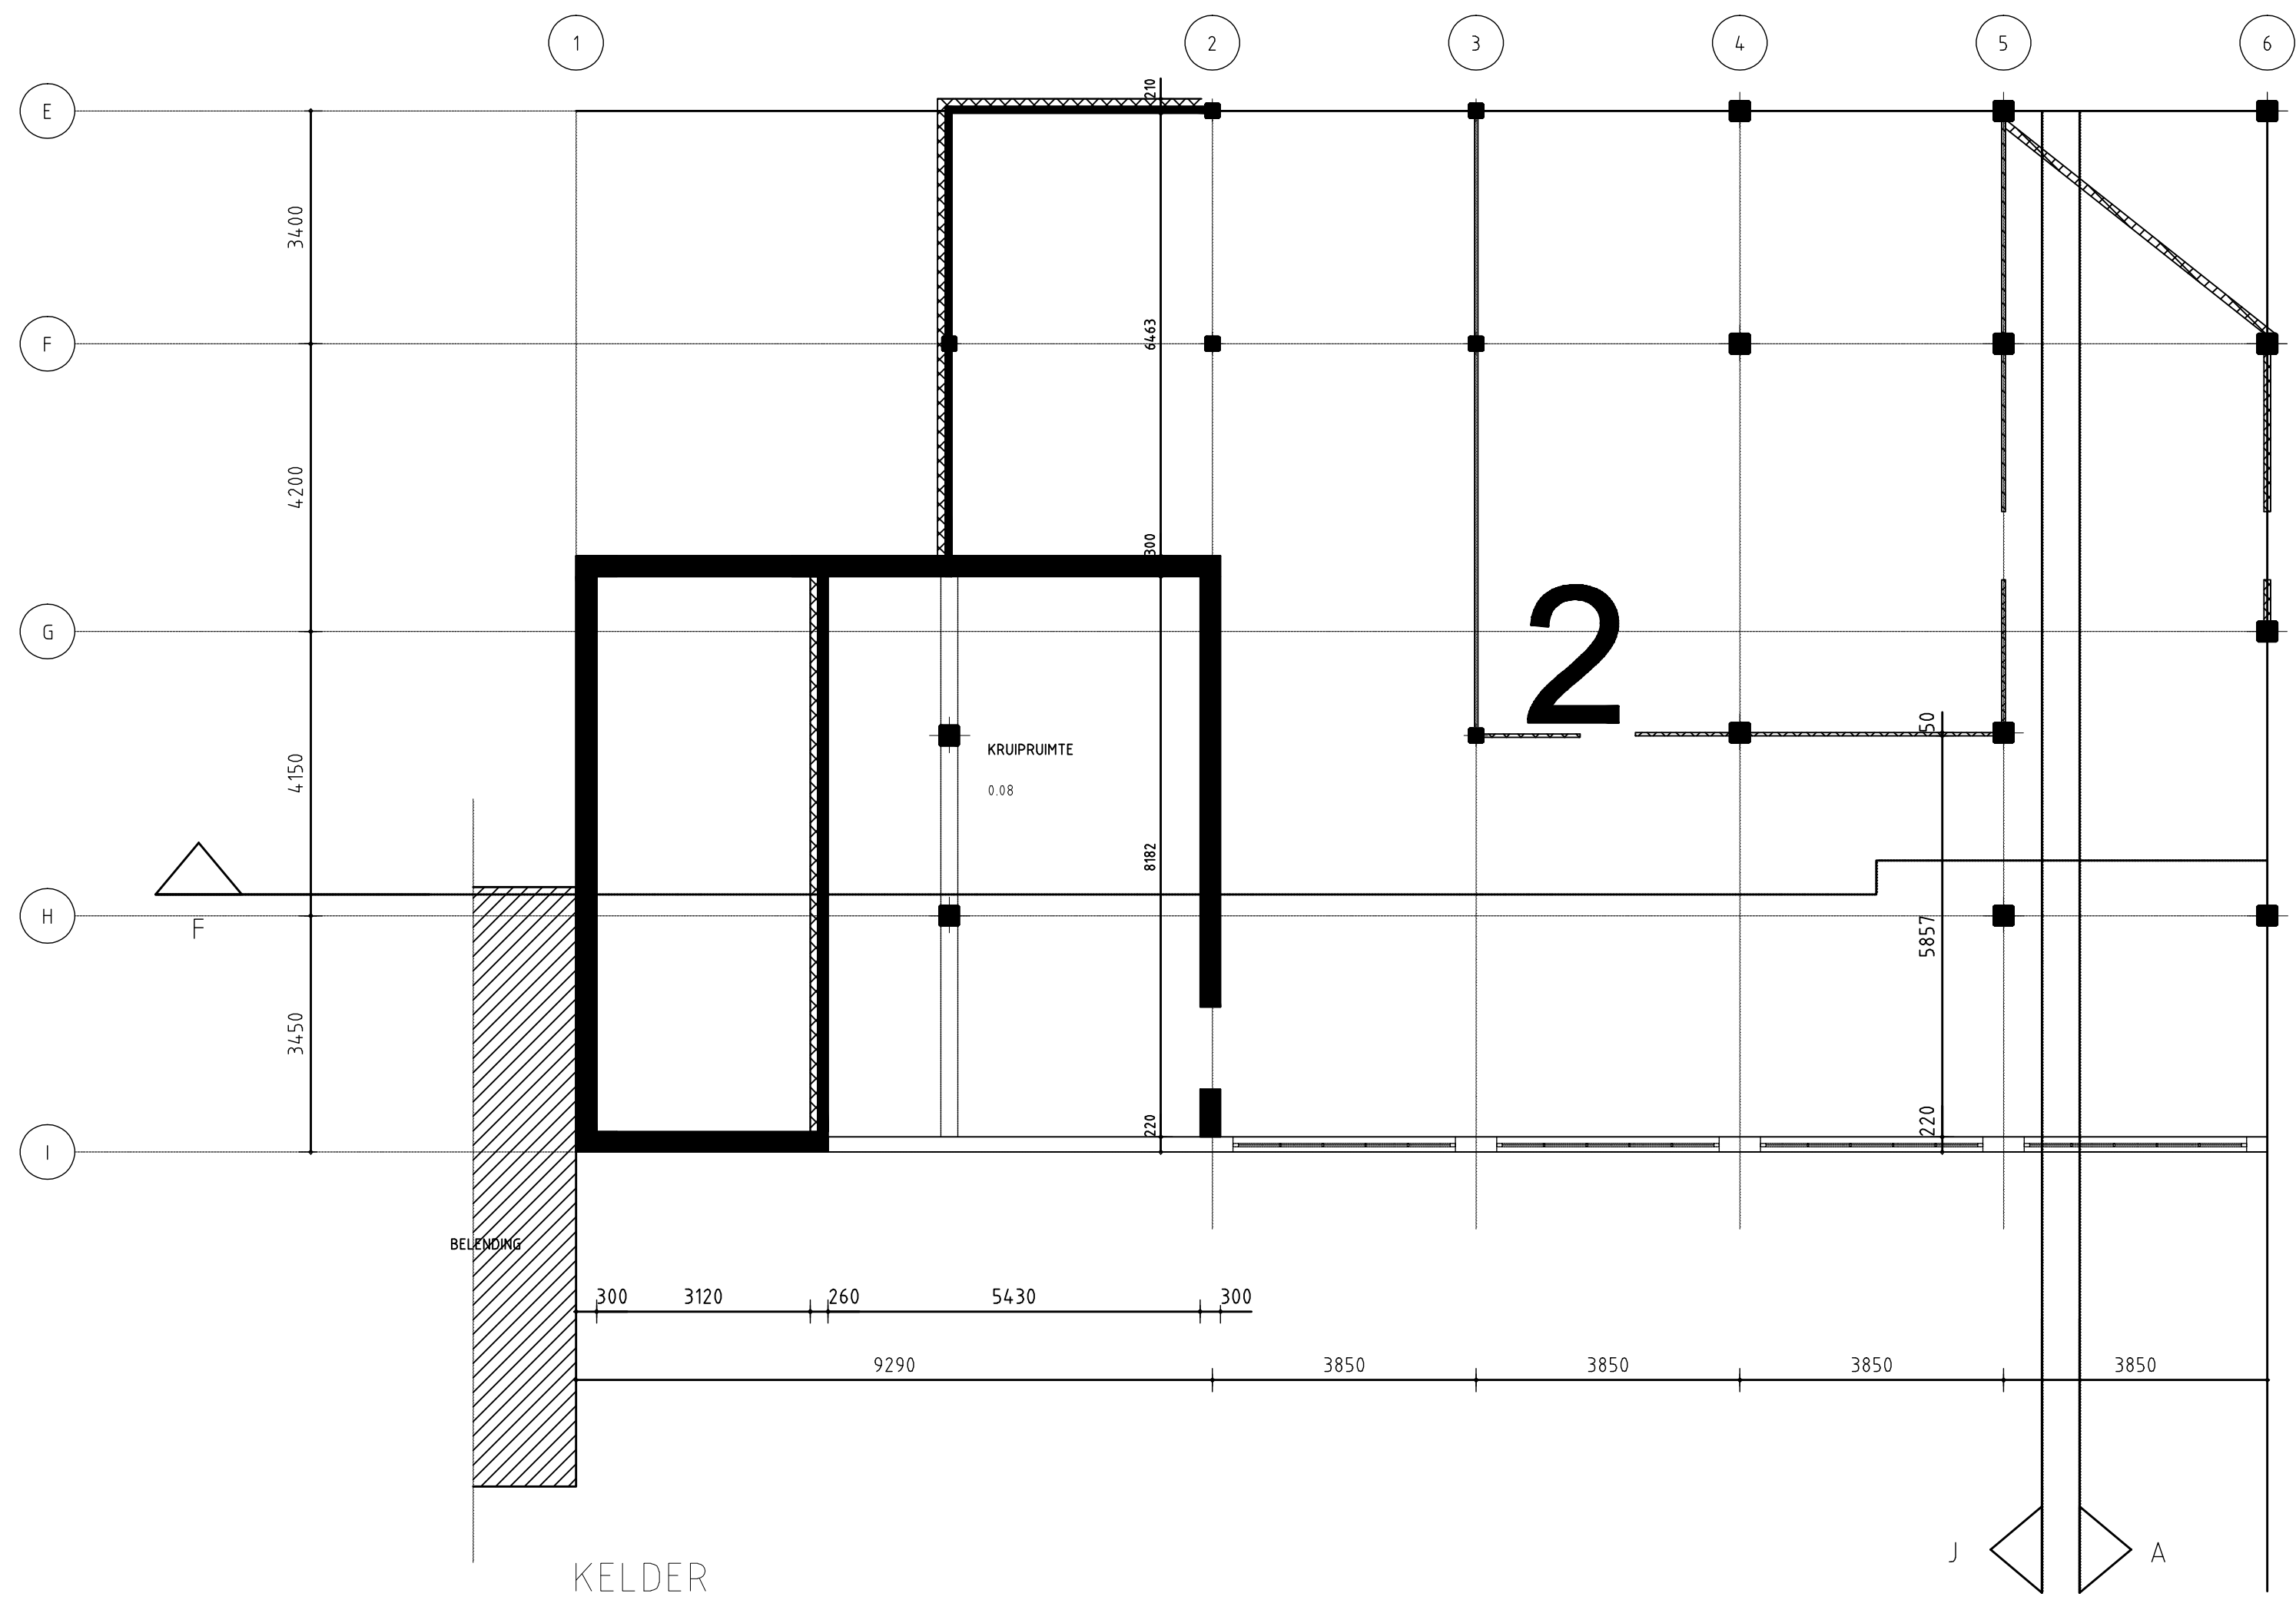

VERSIE			
c			
b			
a	Beleidskadering Plattgrond deel 2		8-11-2012
Vanaf	Omschrijving	Tekenaar	Datum
Bouwplan : HT1625-BE-202 A PLATTGROND DEEL 2.DWG		Projectcode : HT1625	Verwijzing :
<div><div> Gemeente Rotterdam Gemeentewerken Ingenieursbureau</div><div>Gelverikstraat 15 Postbus 6633 3002 AP ROTTERDAM Telefoon : 010 488 4274 Telefax : 010 488 3307</div></div>			
Sportfondsenbad van Maanenstraat			
Betonherstel Plattgrond deel 2		Geografische code :	
		Formaat :	A2
Sportfondsenbad van Maanenstraat		Schaal :	1:100
Gekend :	Gecontroleerd :	Geautoriseerd :	Tekeningnr. :
8-11-2012			HT1625-BE-202 a Wijzigingscode - Soort - Volgnr.