
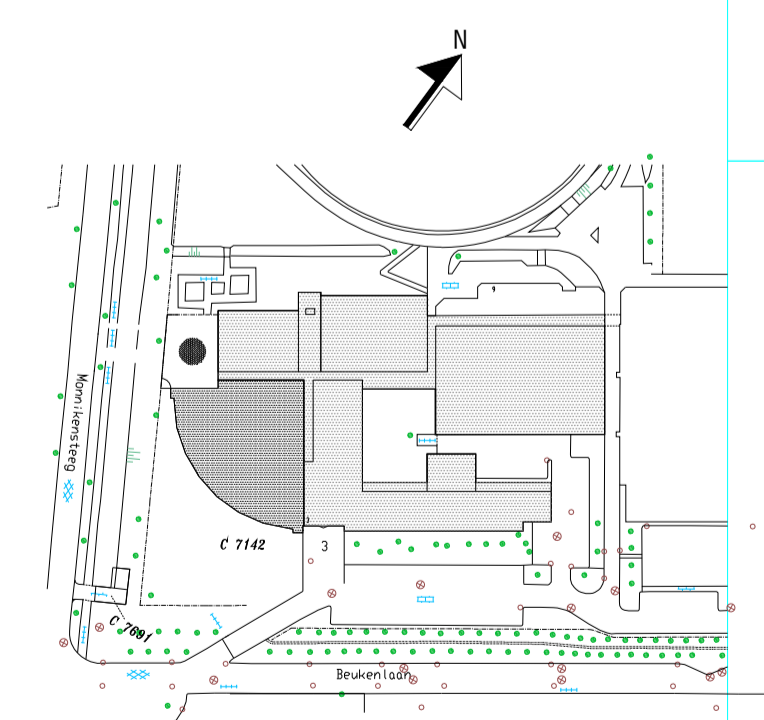


RENVOL

- 1 centrale noodverlichting
- 2 armatuur met fluorescentiebuislamp
- 3 noodarmatuur ("peertje")
- 4 noodtransparant vluchtweg richting
- 5 noodtransparant vluchtweg links
- 6 noodtransparant vluchtweg rechts
- 7 noodtransparant uitgang
- 8 handblustoestel (soort inhoud/verdeelinrichting hoeveelheid)
- 9 brandmeldcentrale
- 10 antrappings- & nevenpaneel
- 12 handmelder
- 13 slow-woop
- 14 rookmelder
- 15 rookmelder
- 20 noodtransparant uitgang
- 21 noodtransparant nooduitgang
- 22 Brandmelding
- 23 Absolute GAS (bijv. en ondermeer: noodafsluiters bakkerijen & keukens)
- 24 Absolute WATER
- 25 Hoofdschakelaar Elektrische install.
- 26 EHBO post
- 27 droge blusleiding
- 28 Sleutelruimte

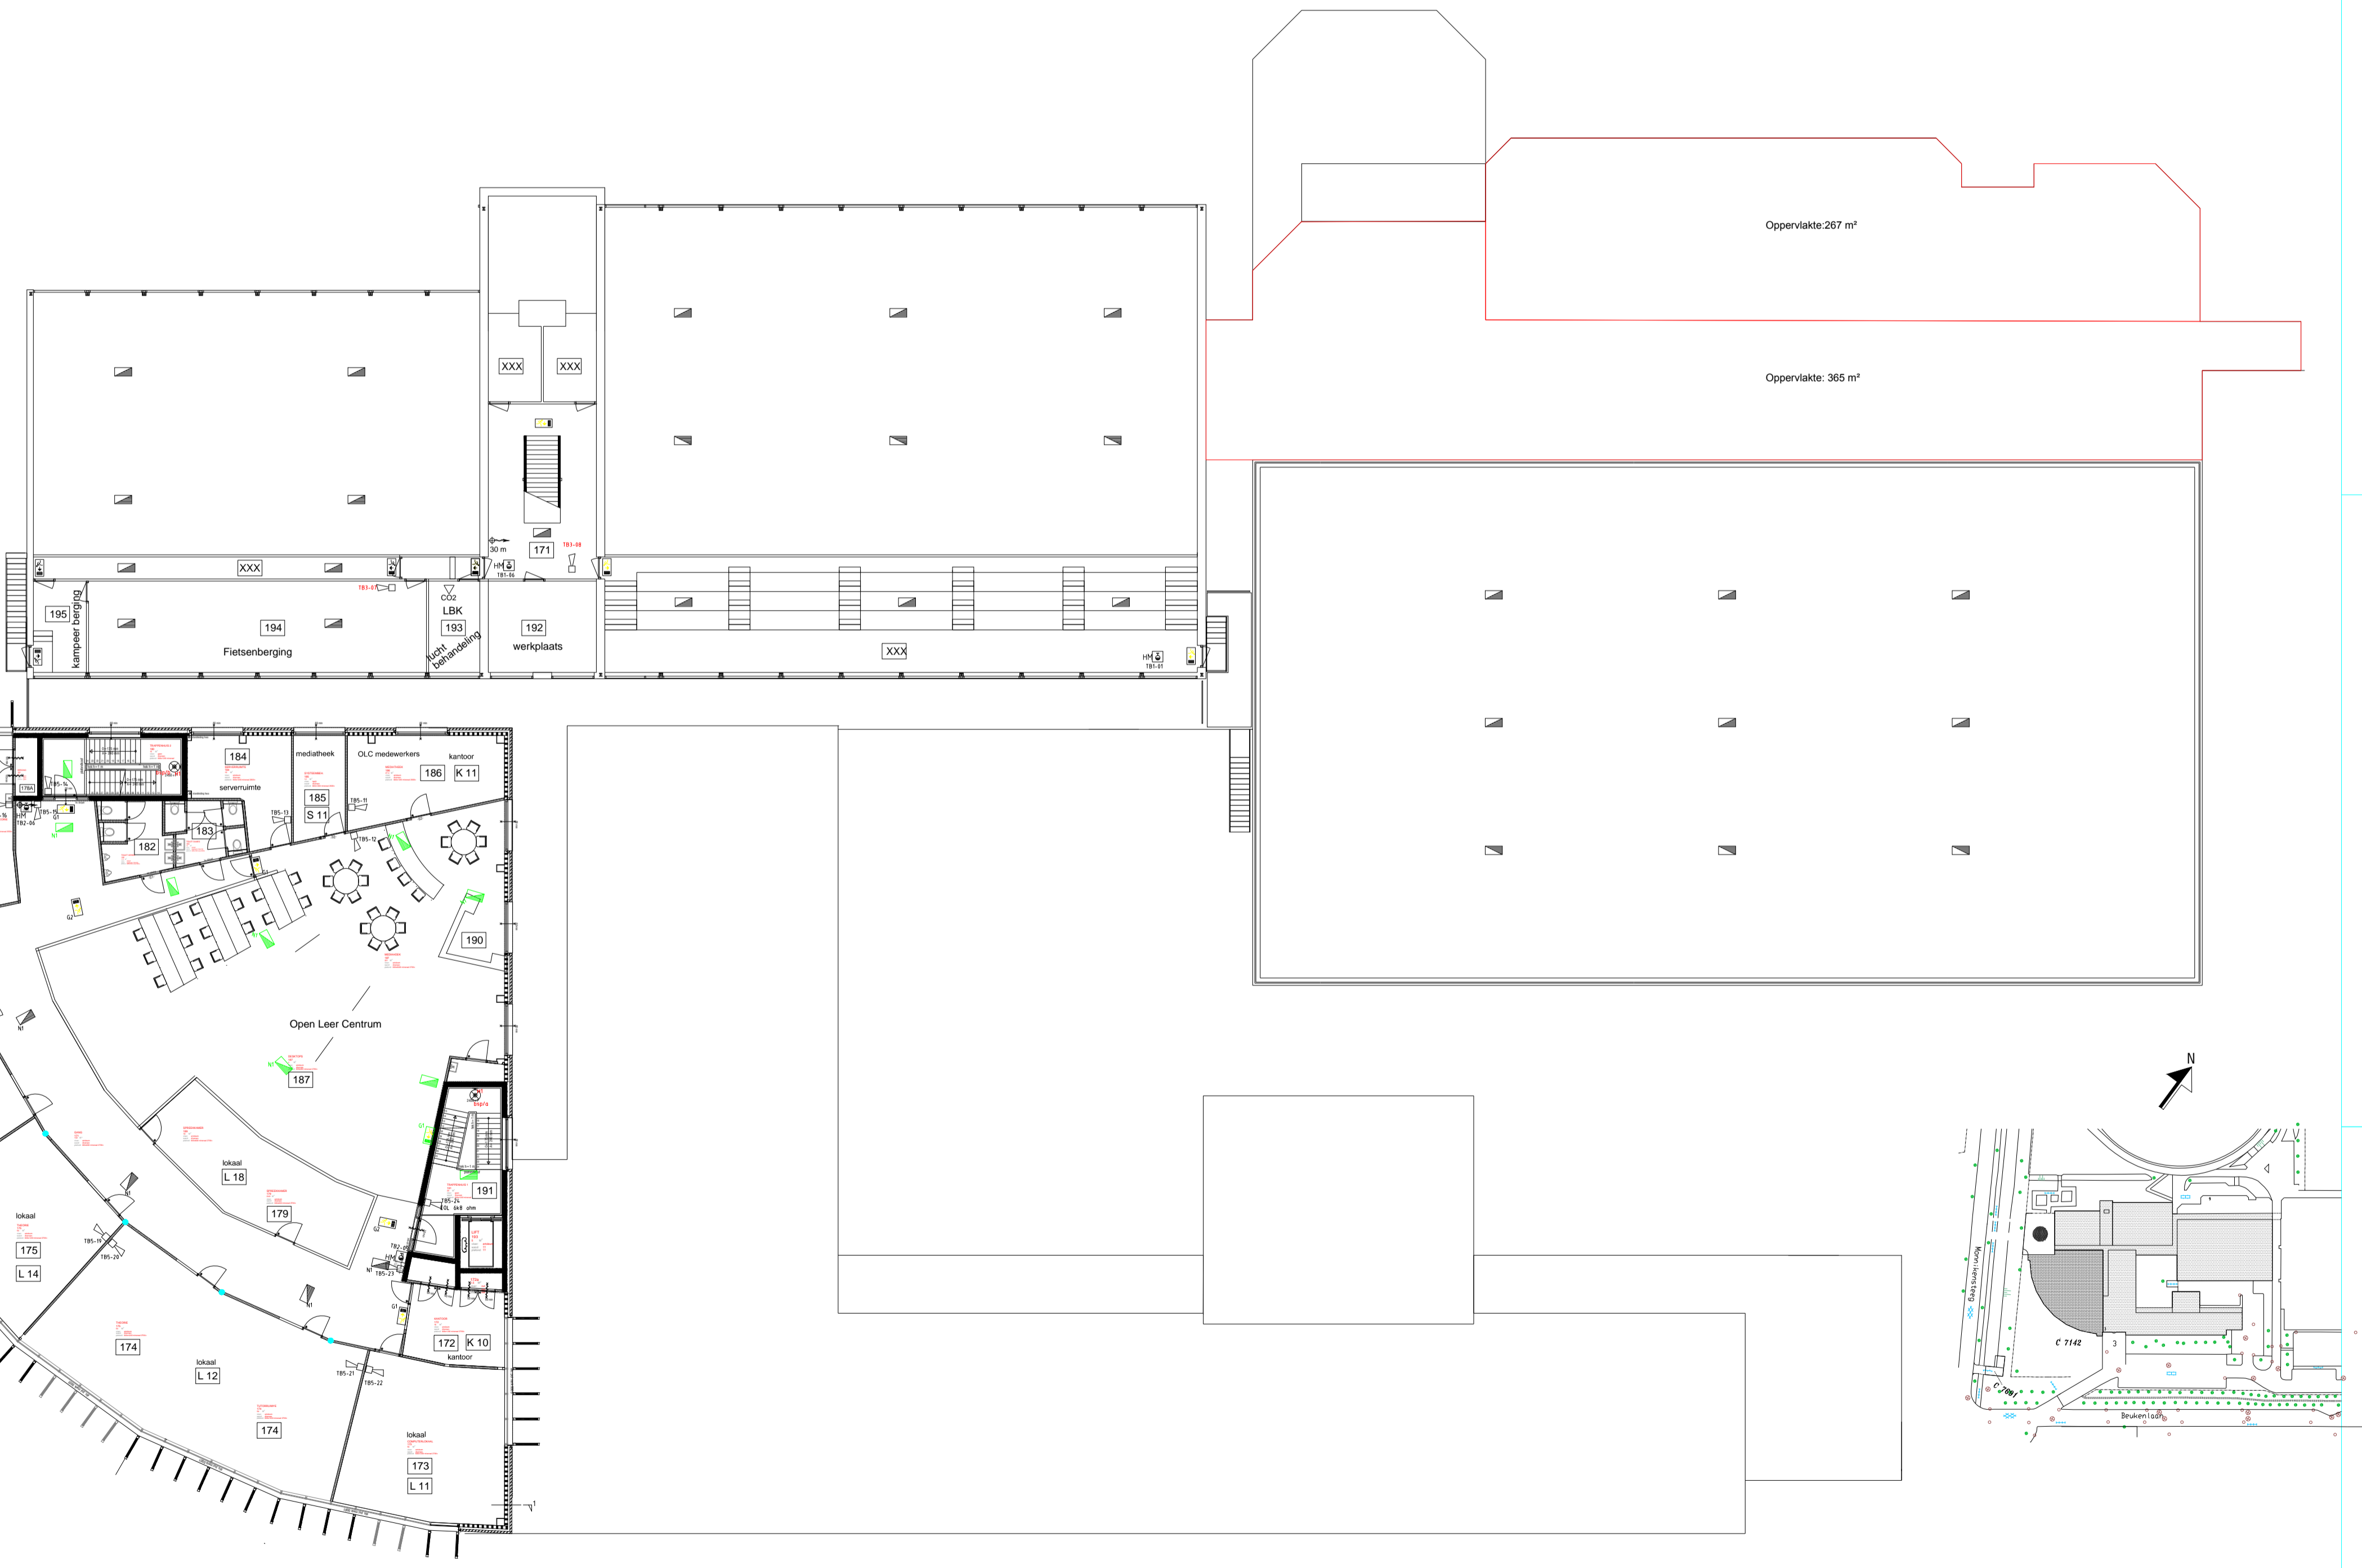

RENVOL	Gebruiksmelding		Beu
	Eerste Verdieping		09-08-2010
	CIOS Arnhem		1:100
			G 002