

Project Getij Grevelingen

Marktconsultatie over variant doorlaatmiddel met getijdencentrale

Cubic Square 2018

**Achtergronddocument ontwerptekeningen
variant getijdencentrale**

Datum

12 oktober 2018

Status

Definitief rapport



project
GetijGrevelingen

Tekening nummers:

- 1 – Situatie
- 2 – Bouwput 1
- 3 – Beton
- 4 – Bouwput 2
- 5 – Kuipwerk
- 6 – Damwand
- 7 – Bodembescherming
- 8 – Grondwerk
- 9 – Eindsituatie

Colofon

Het project Getij Grevelingen
is een samenwerkingsverband van:




Disclaimer

Hoewel de informatie in dit marktconsultatiedocument afkomstig is van betrouwbare bronnen en de nodige zorgvuldigheid is betracht bij de totstandkoming daarvan kan Rijkswaterstaat geen aansprakelijkheid aanvaarden jegens de gebruiker voor fouten, onnauwkeurigheden en/of omissies, ongeacht de oorzaak daarvan, en voor schade als gevolg daarvan. Gebruik van de informatie in het marktconsultatiedocument en beslissingen van de gebruiker gebaseerd daarop zijn voor rekening en risico van de gebruiker.

Rijkswaterstaat benadrukt dat dit marktconsultatiedocument geen onderdeel uitmaakt van een eventuele in de toekomst te starten aanbesteding en er geen rechten aan kunnen worden ontleend. Welke uit deze marktconsultatie verkregen informatie en inzichten gebruikt worden in de voorbereiding van een eventuele aanbesteding, is een keuze van Rijkswaterstaat.


Verantwoording


Uitgave	oktober 2018
Realisatie	project Getij Grevelingen
Redactie	Awareness, Den Haag
Vertaling	Wordhouse, Amsterdam
Fotografie	Rijkswaterstaat, provincie Zuid-Holland

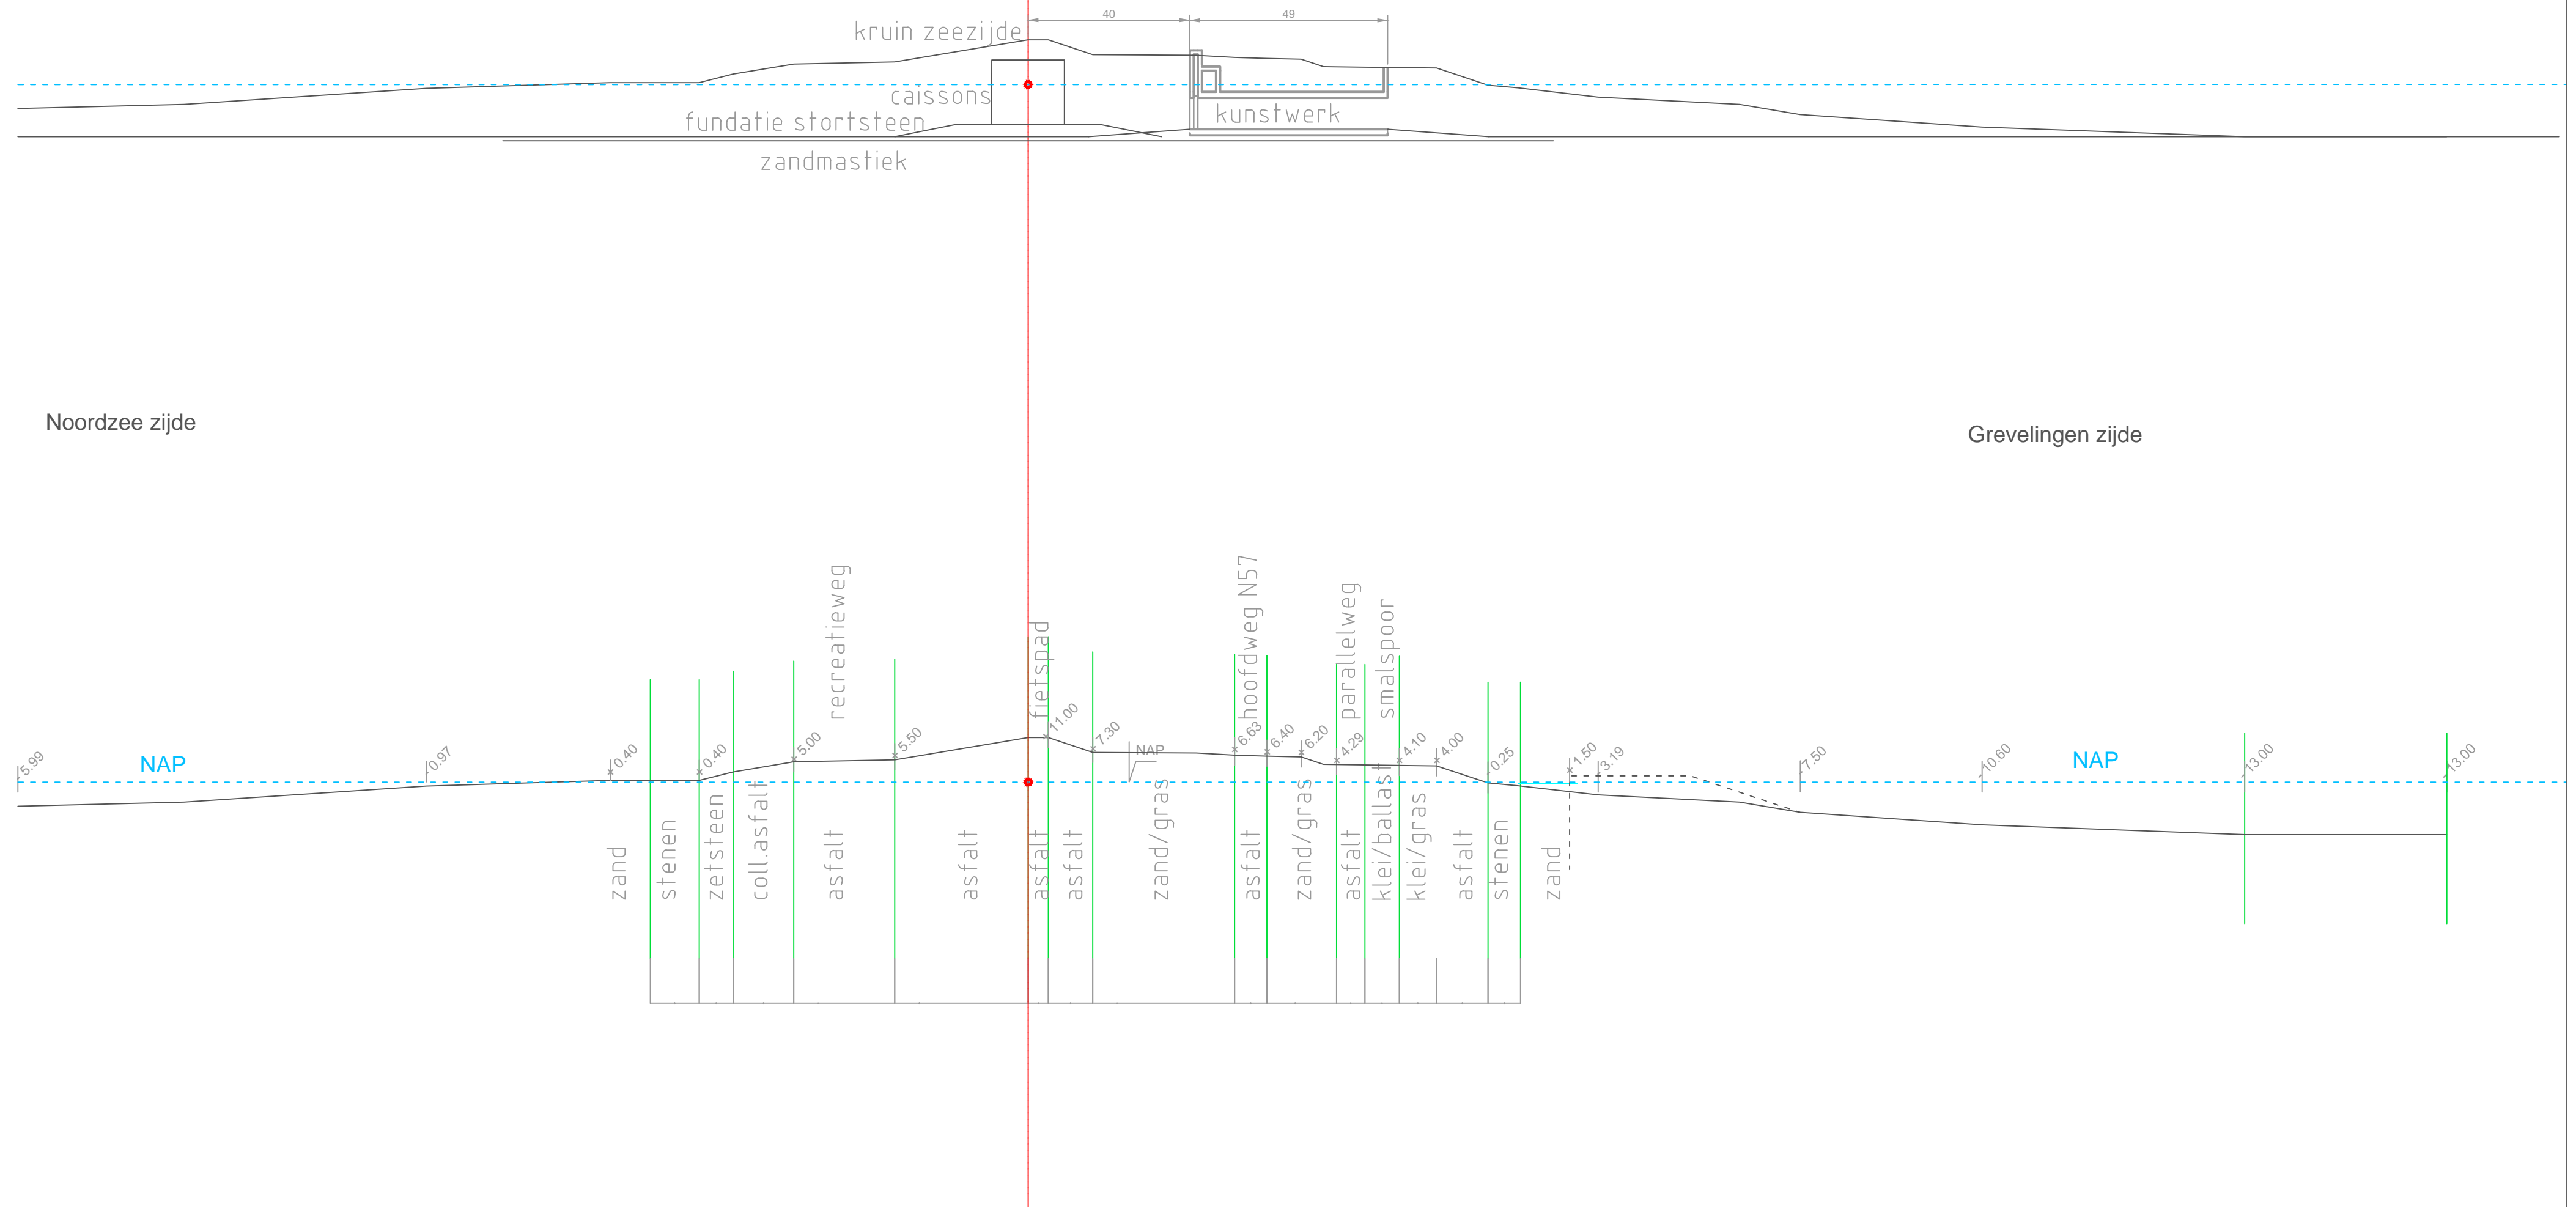


Rijkswaterstaat t.b.v. marktconsultatie 2018 - Cubic Square

GETIJCENTRALE GREVELINGEN - Referentie - tek 1 - Situering - A2 - schaal 1:1000 - 21-9-2018

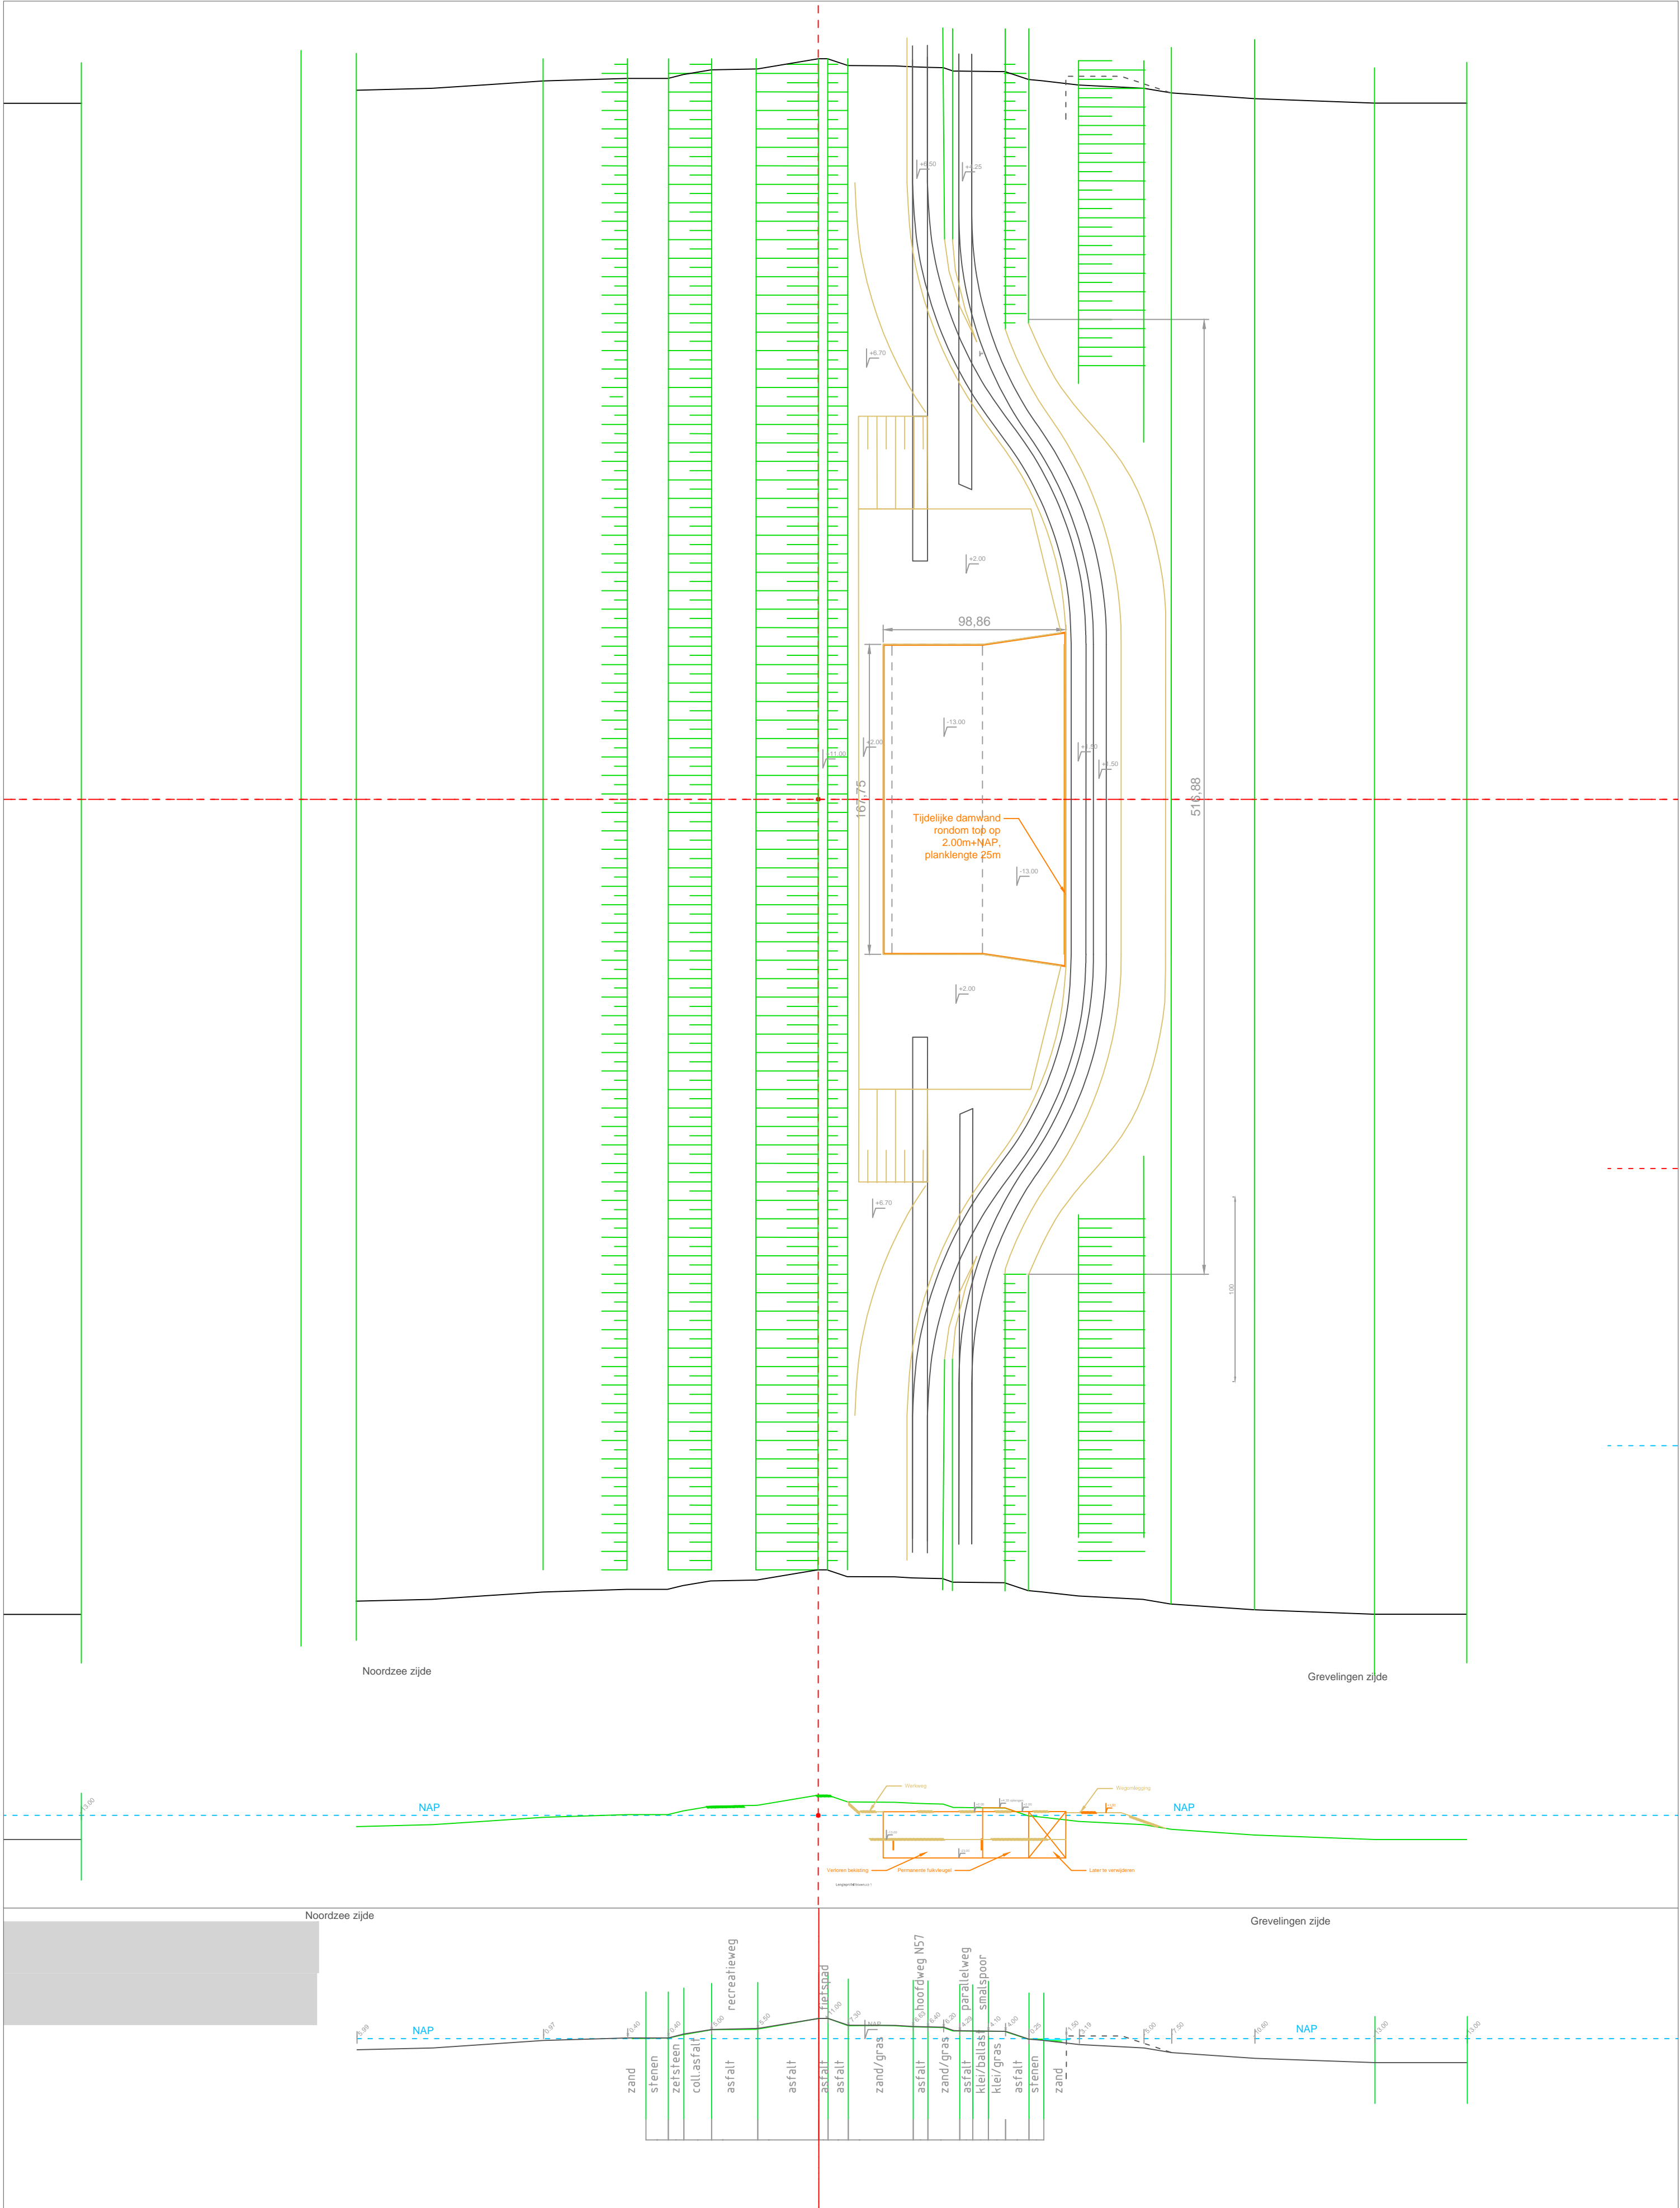


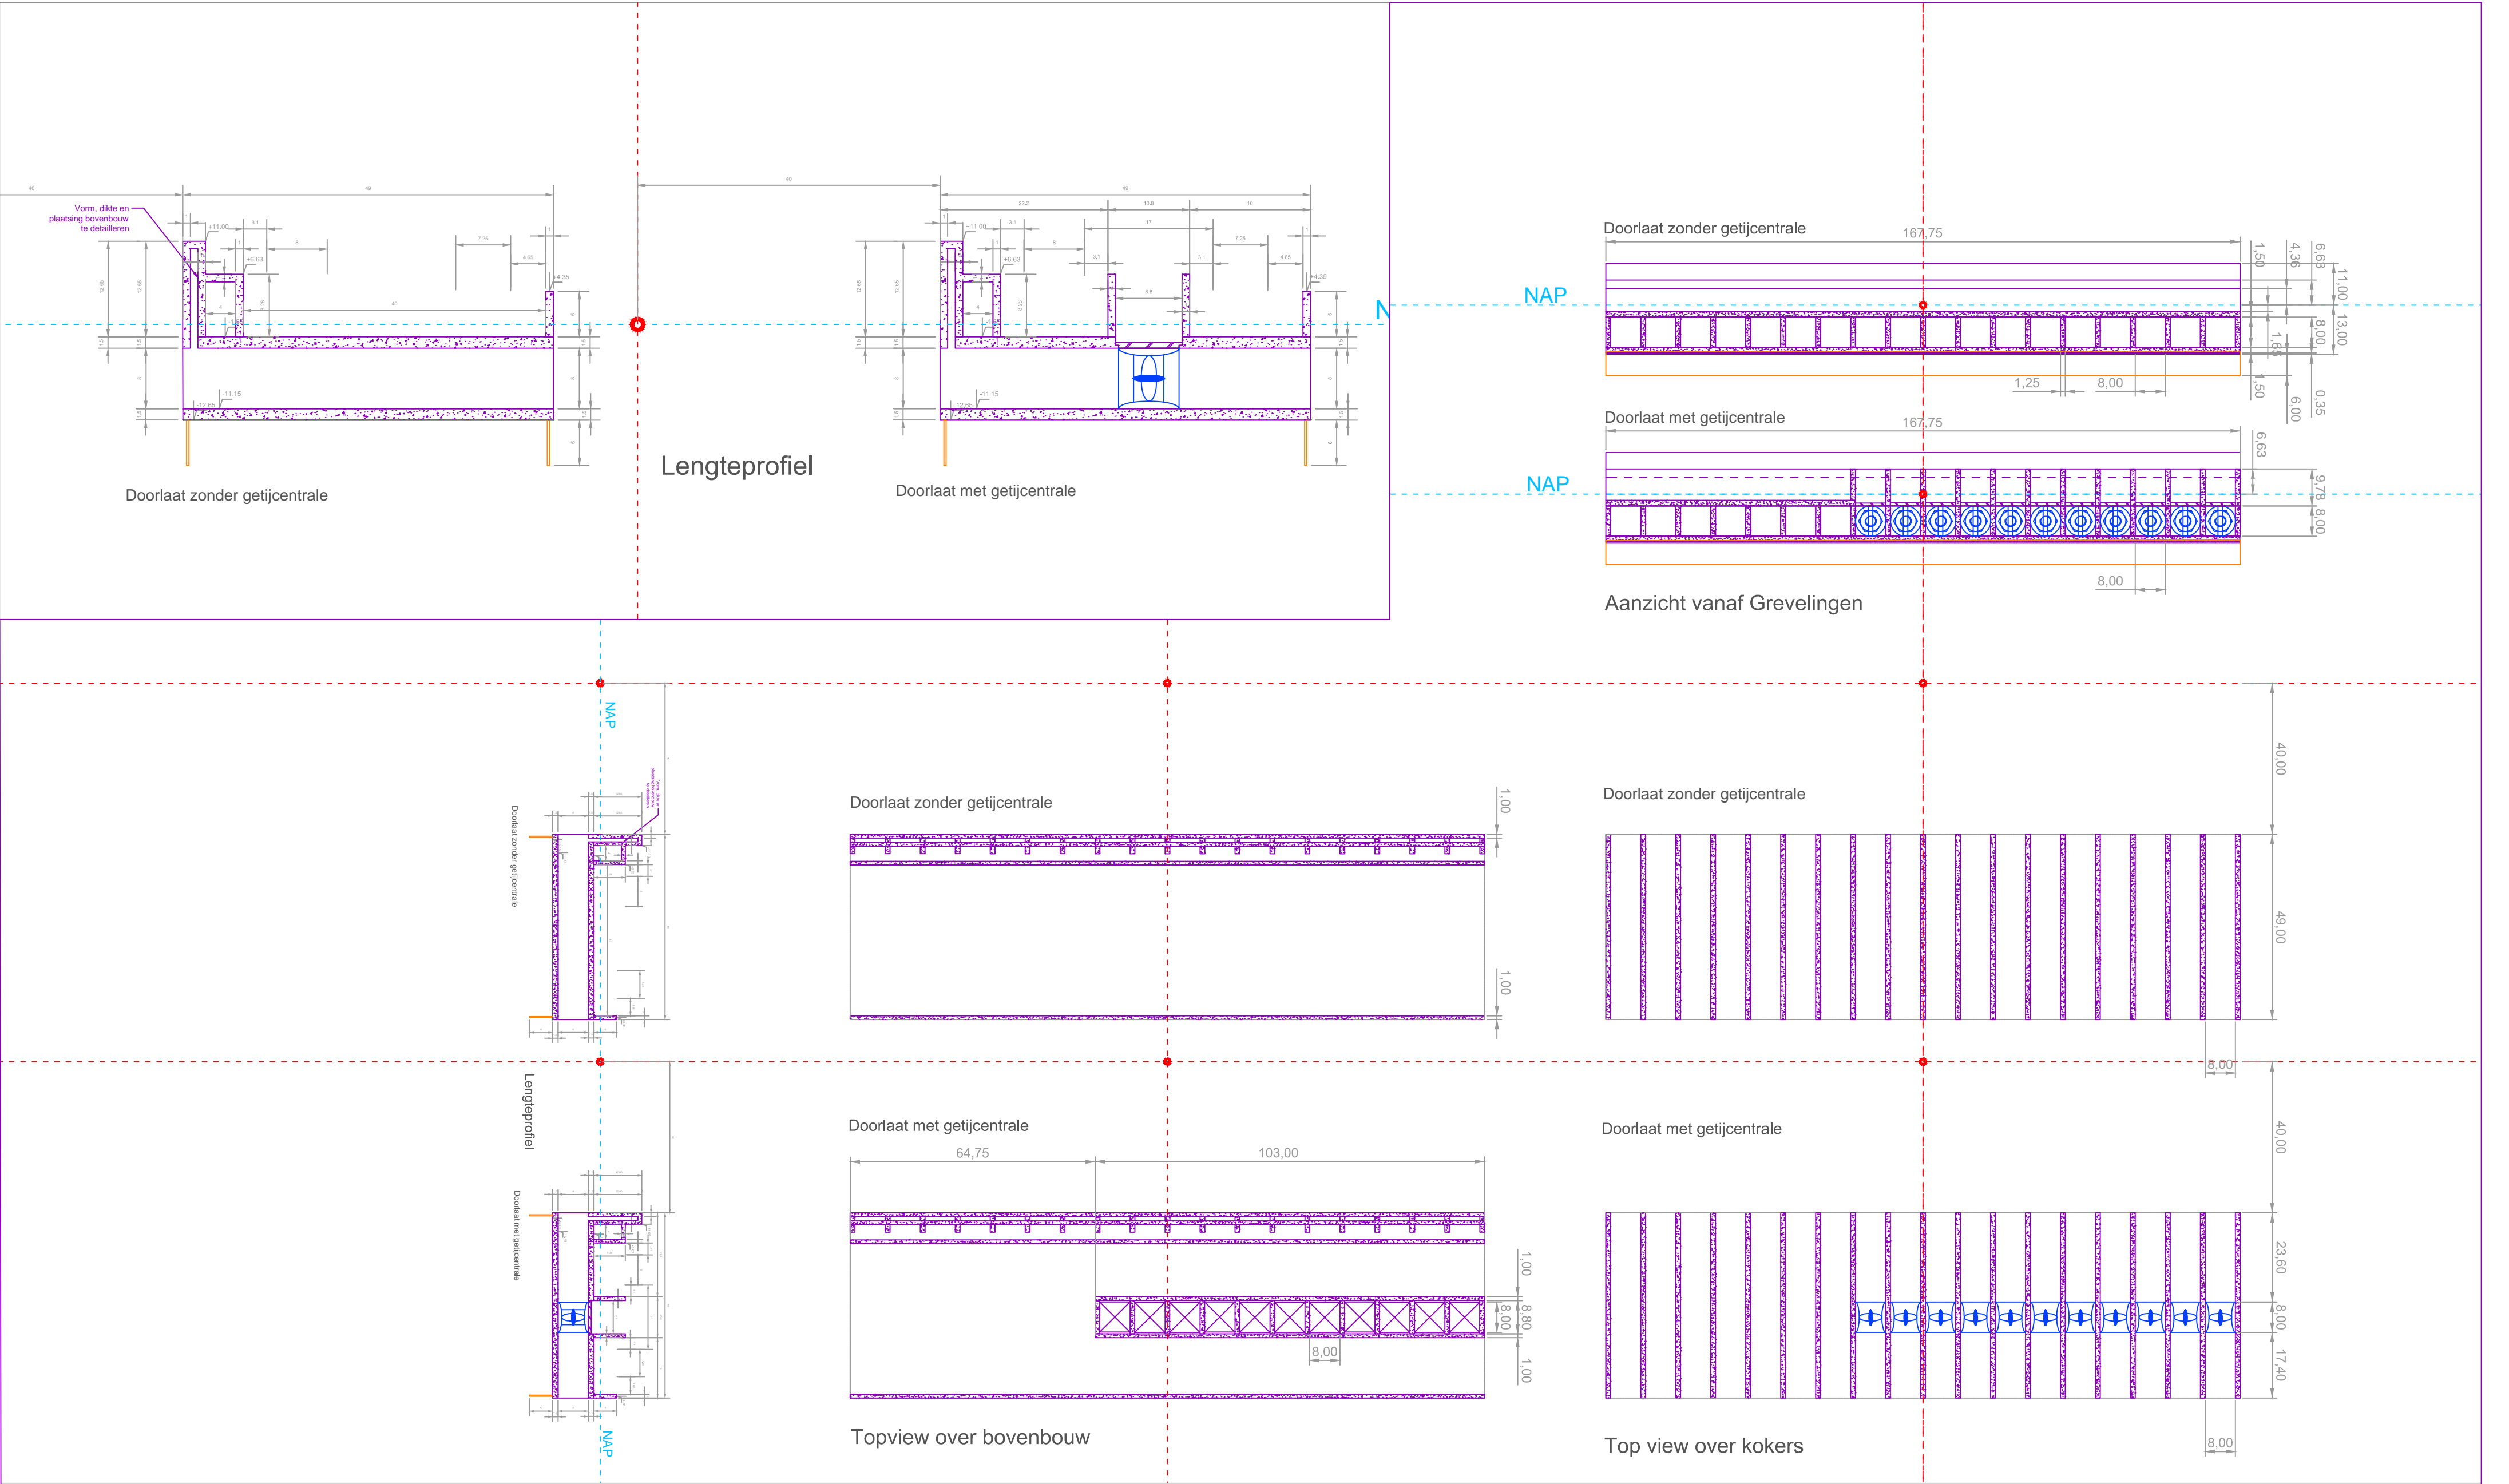

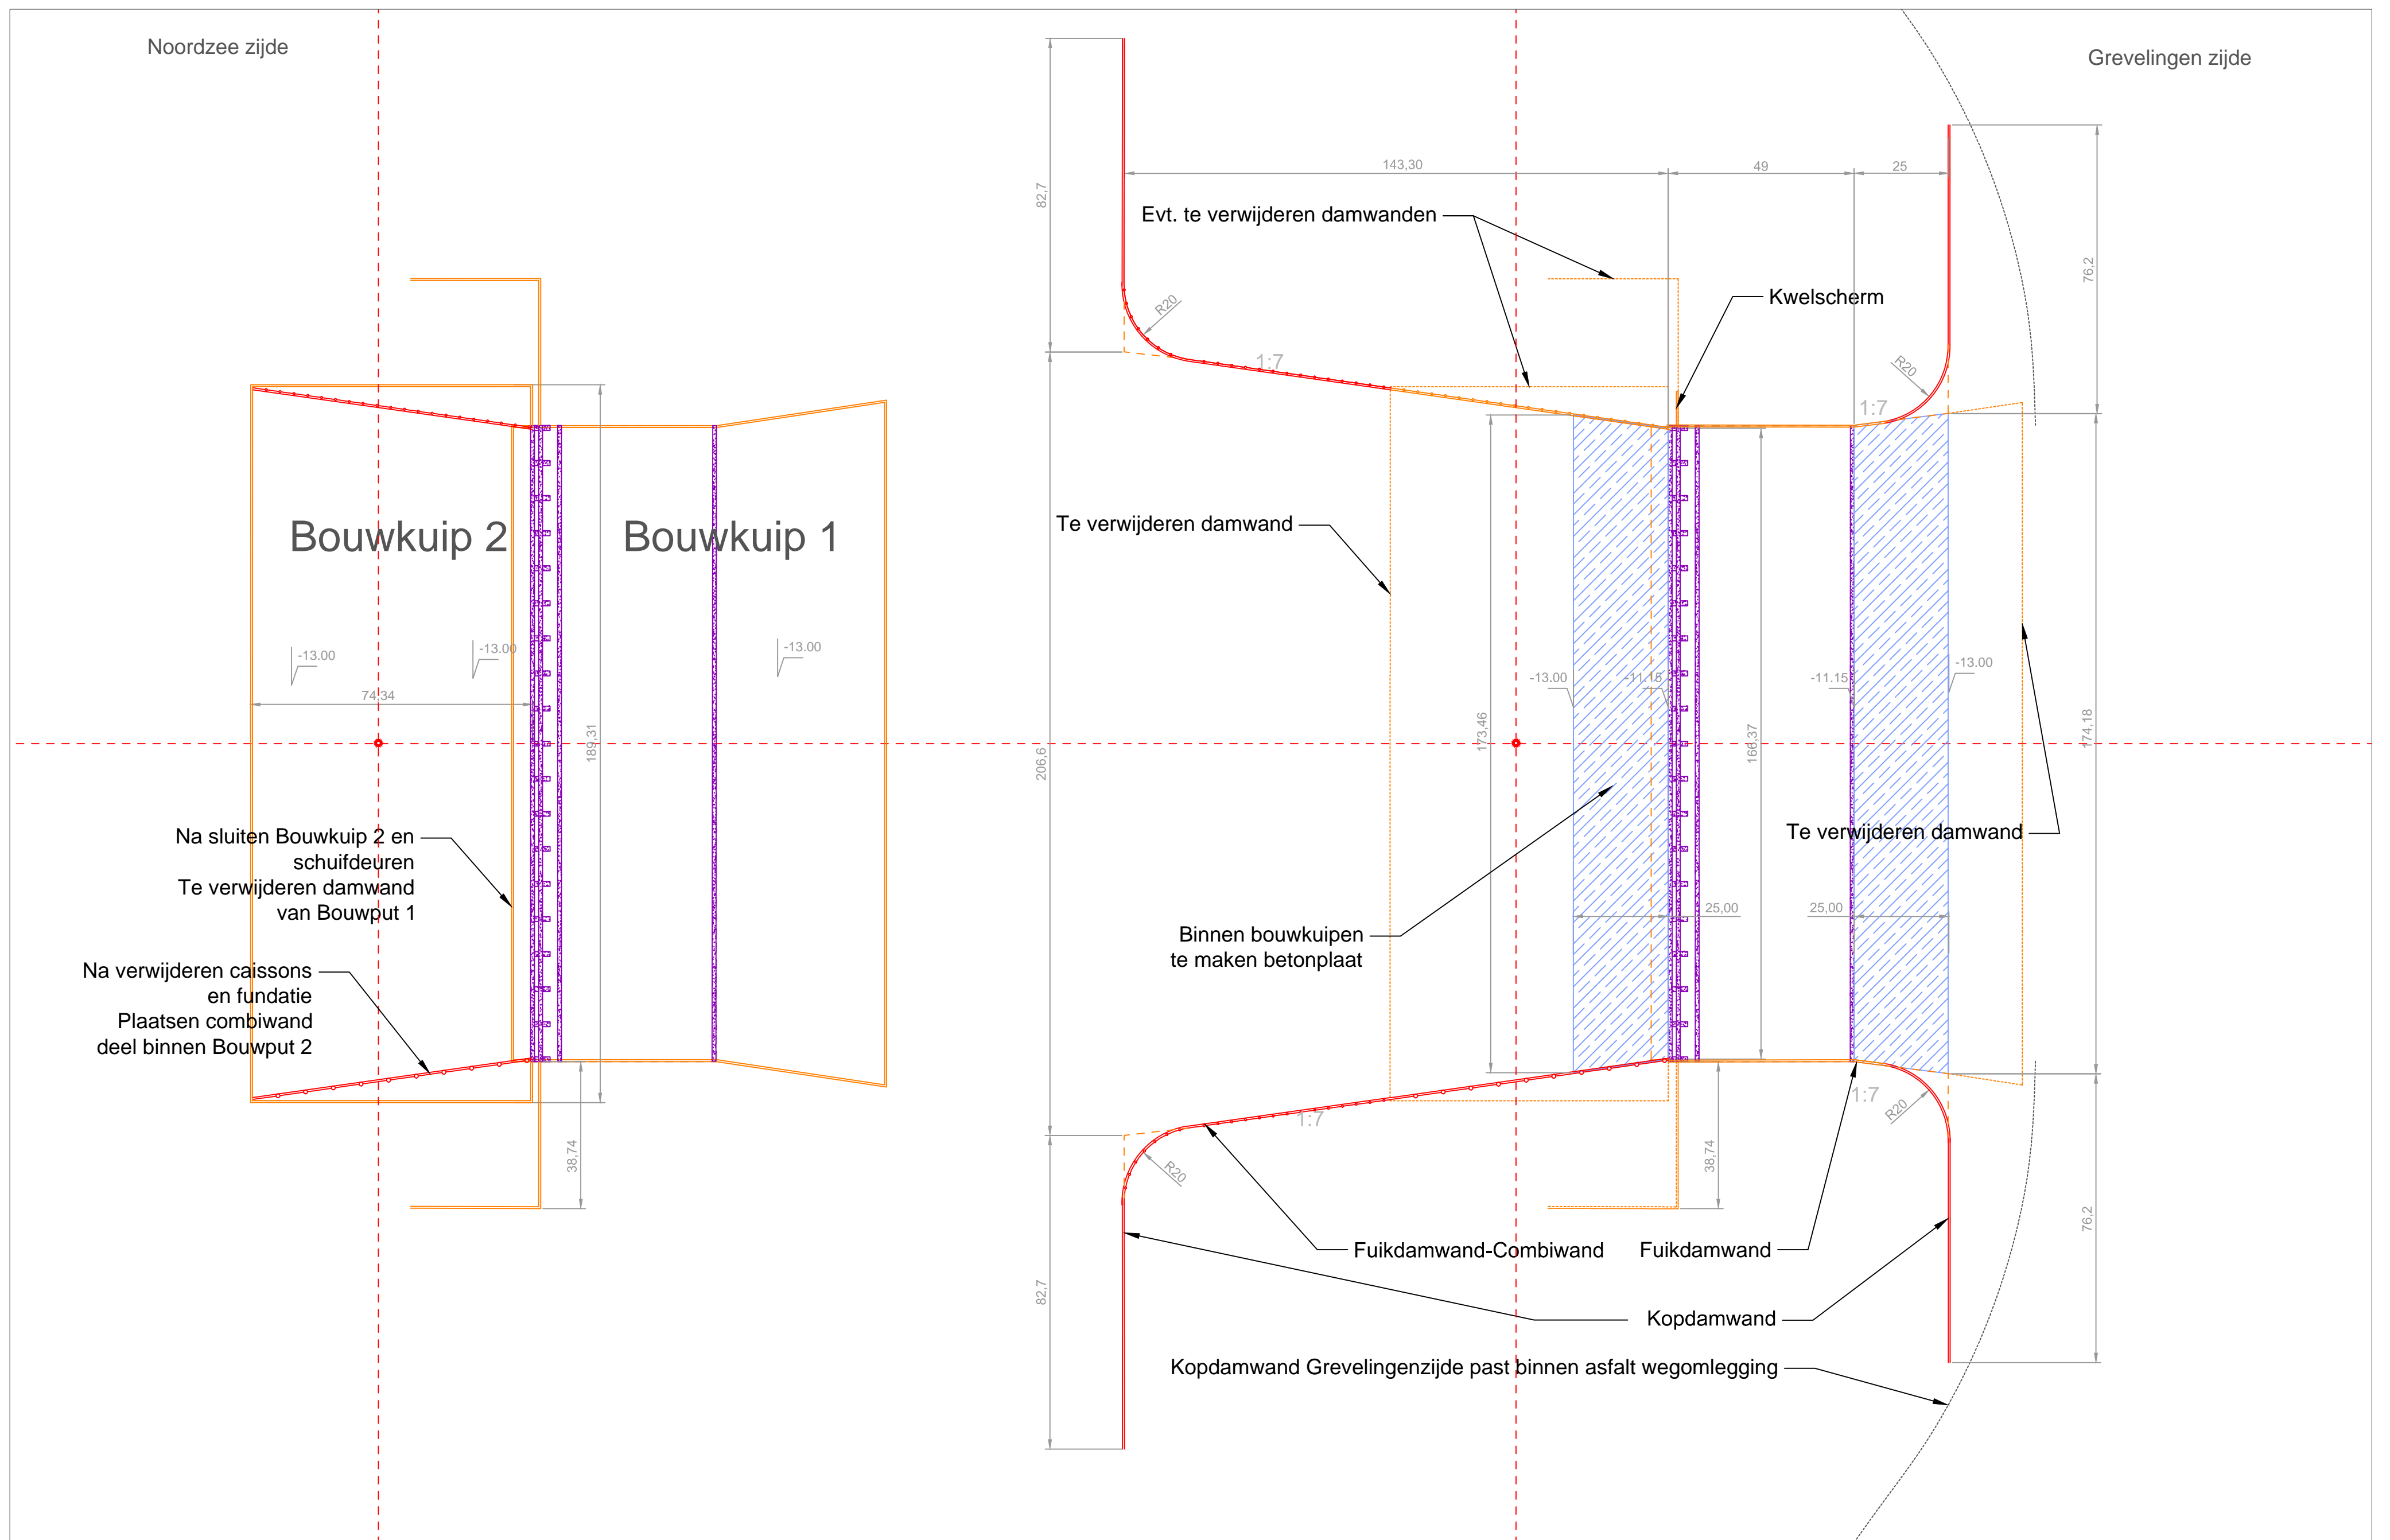


 Gestreepte damwanddelen zijn tijdelijk


Bouwkuip 1

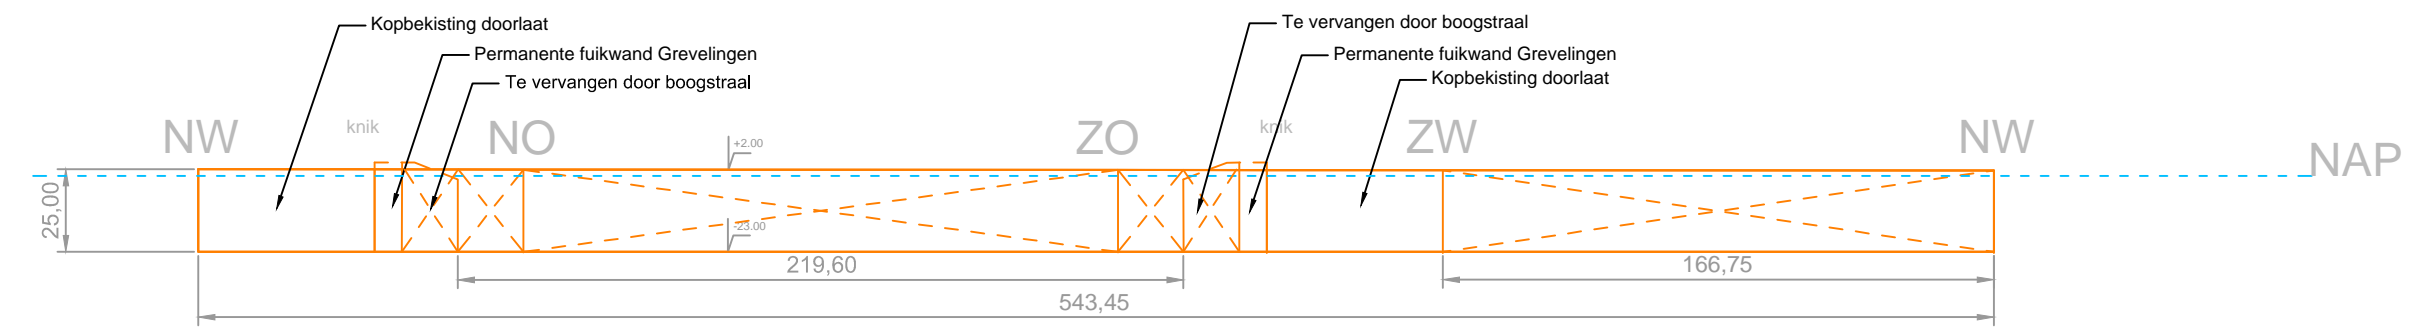


Kwelscherm 2x

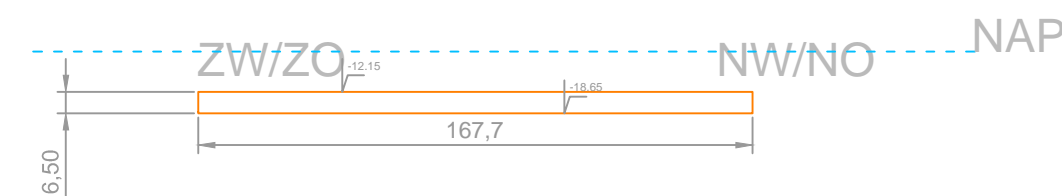


Kruinscherm 2x

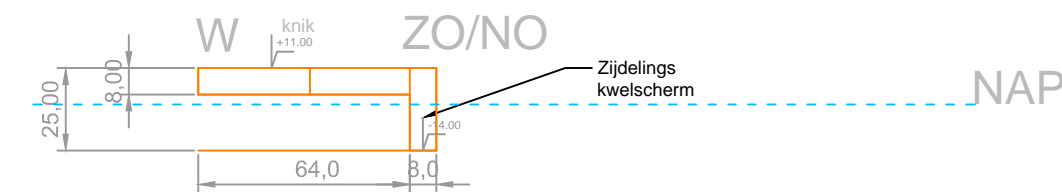


Bouwkuip 2

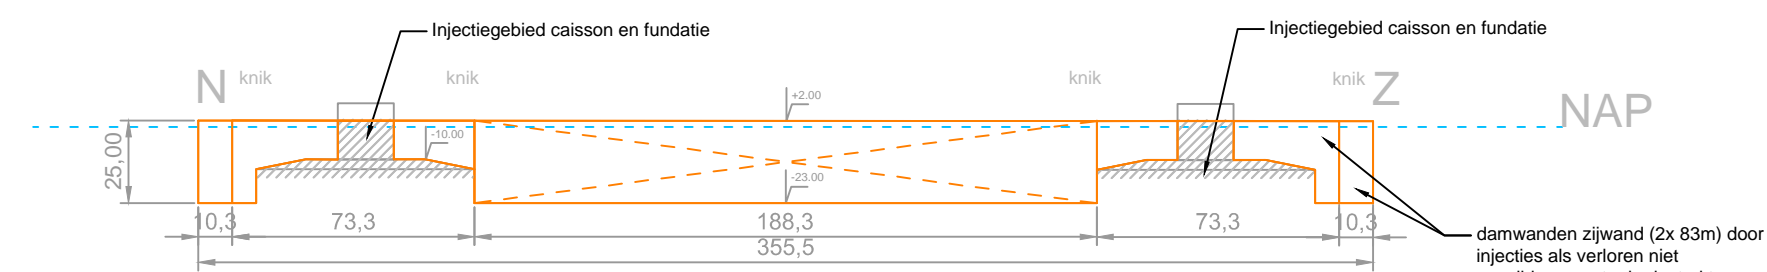




Fuik Noordzee 2x

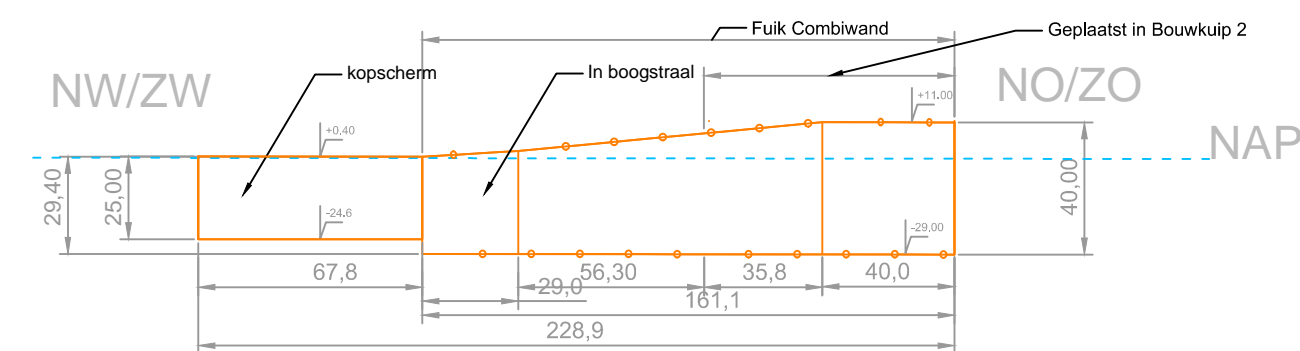


Fuik Grevelingen 2x

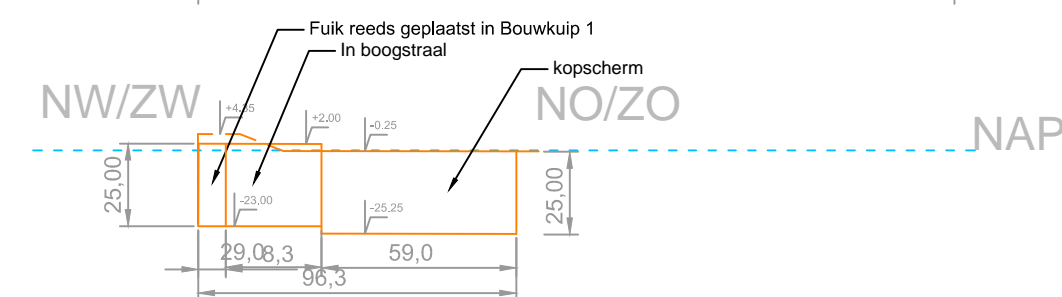

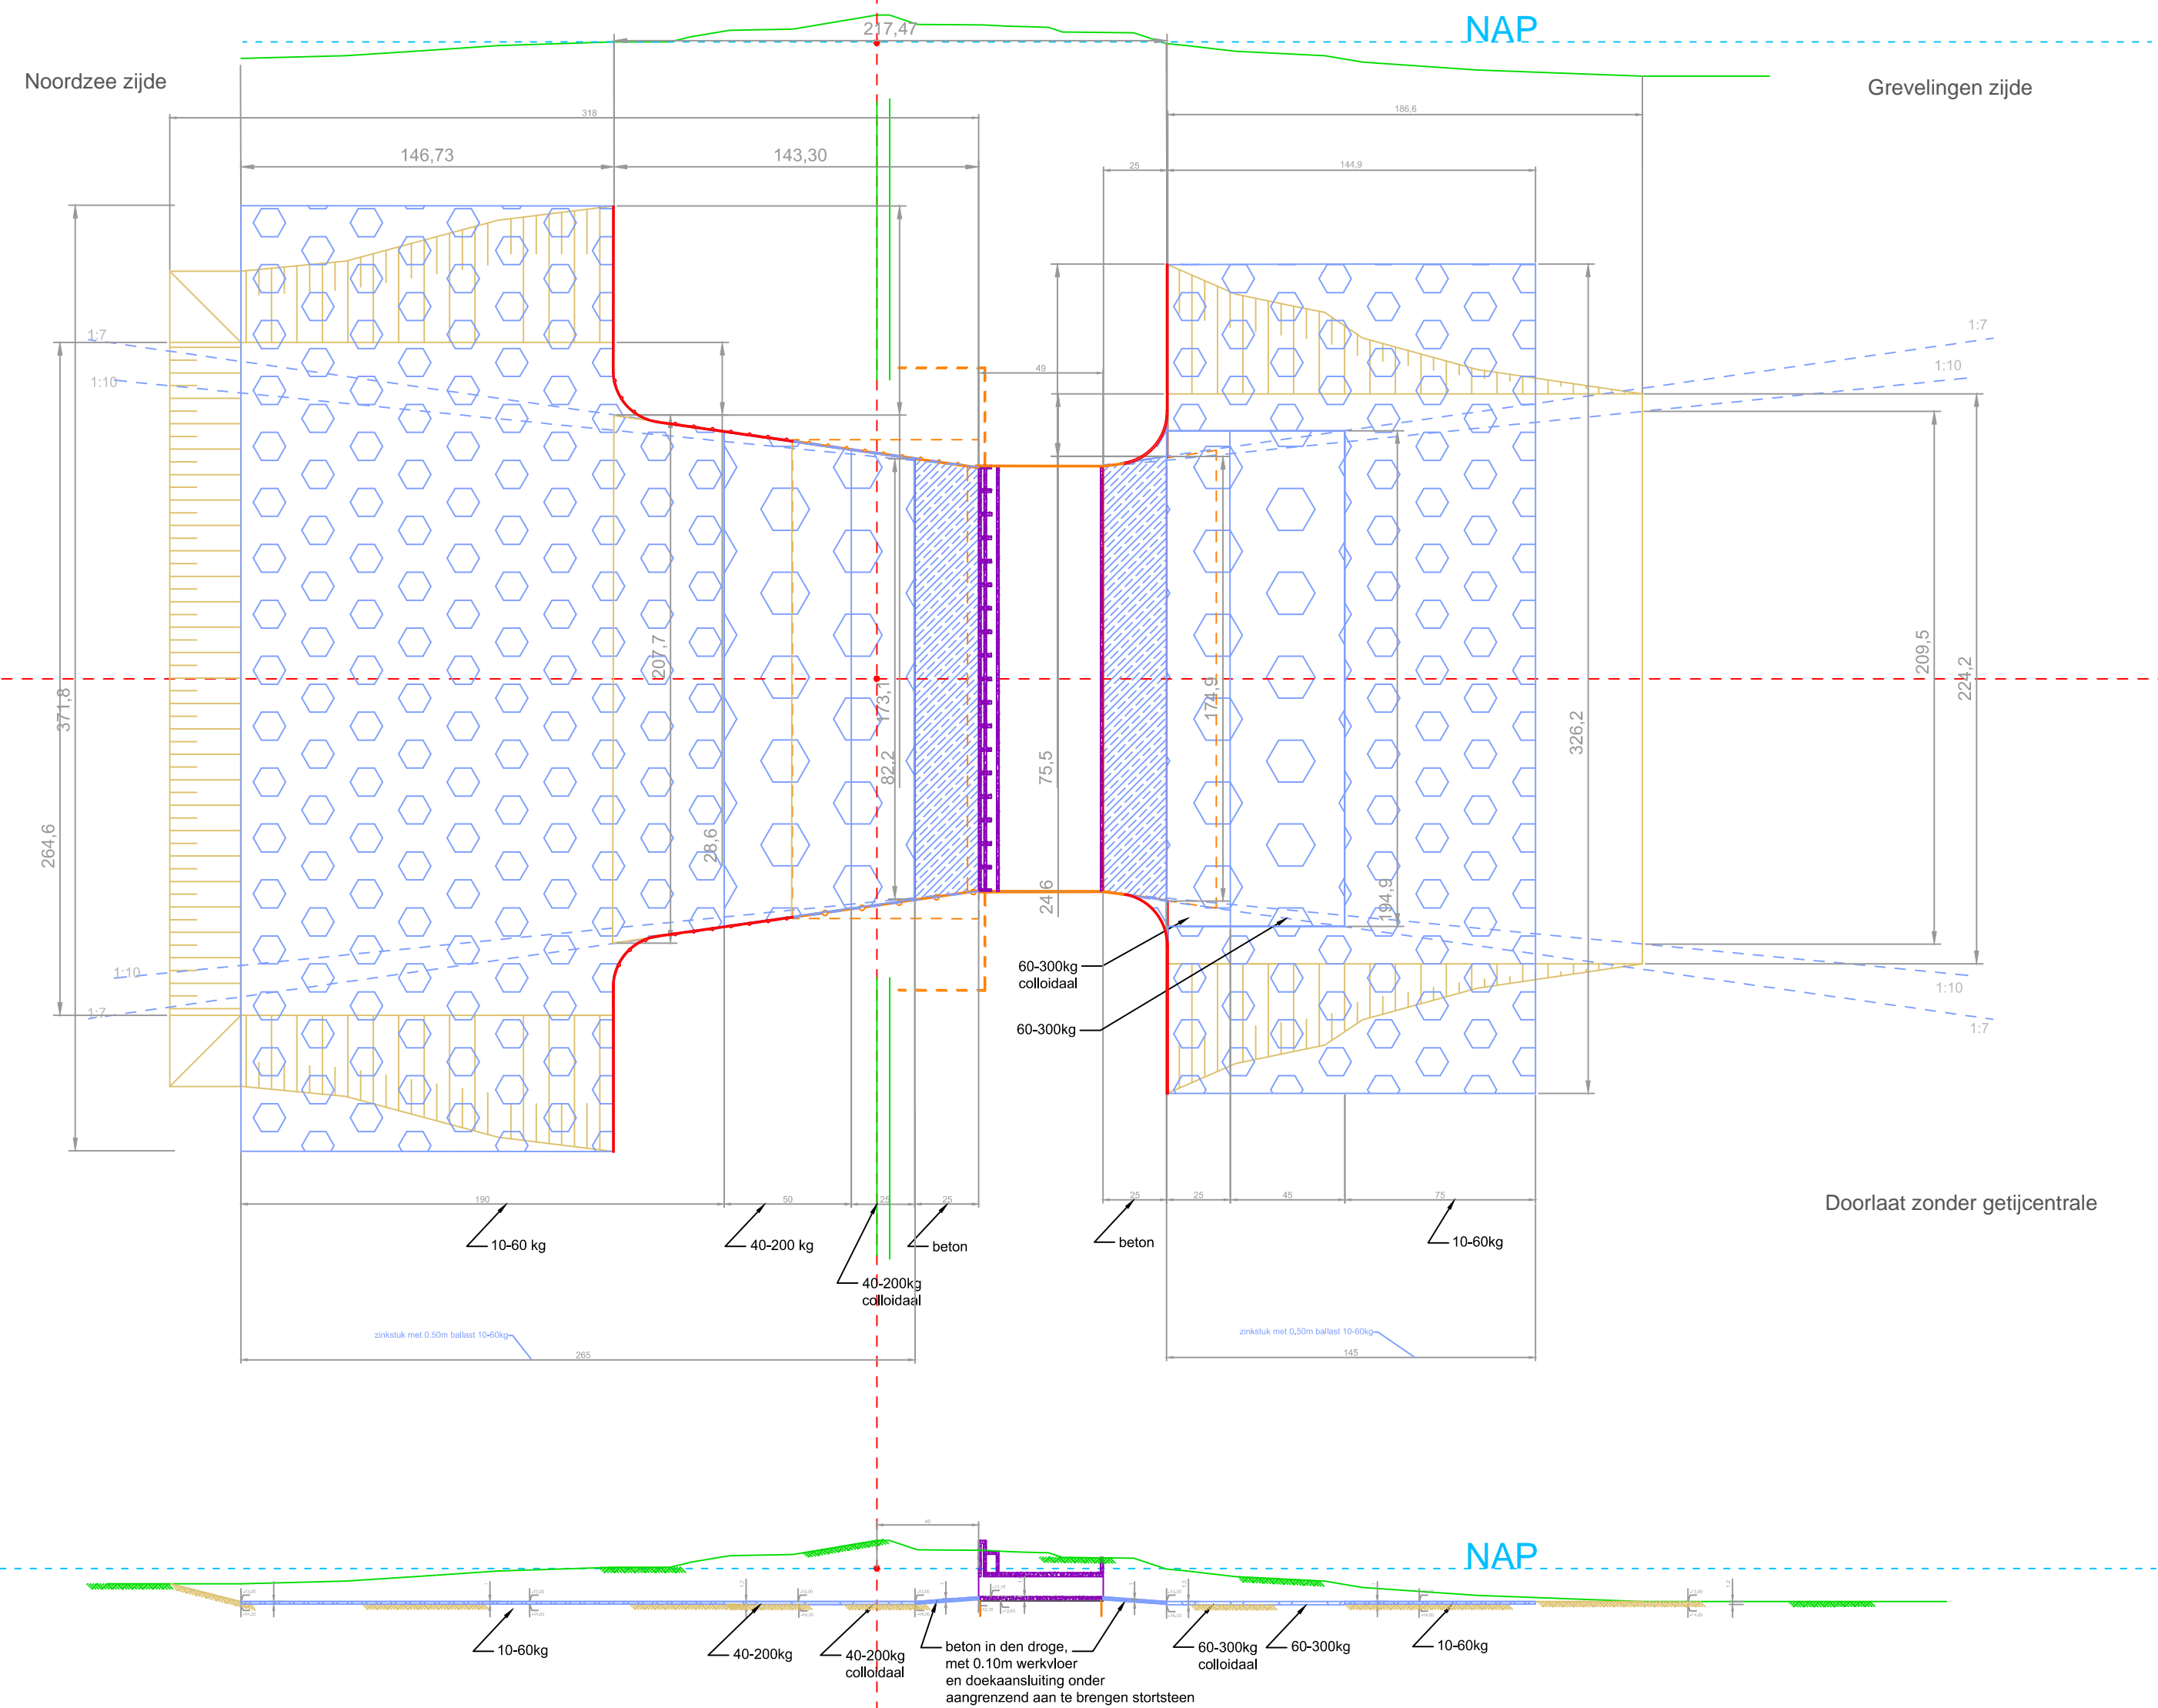

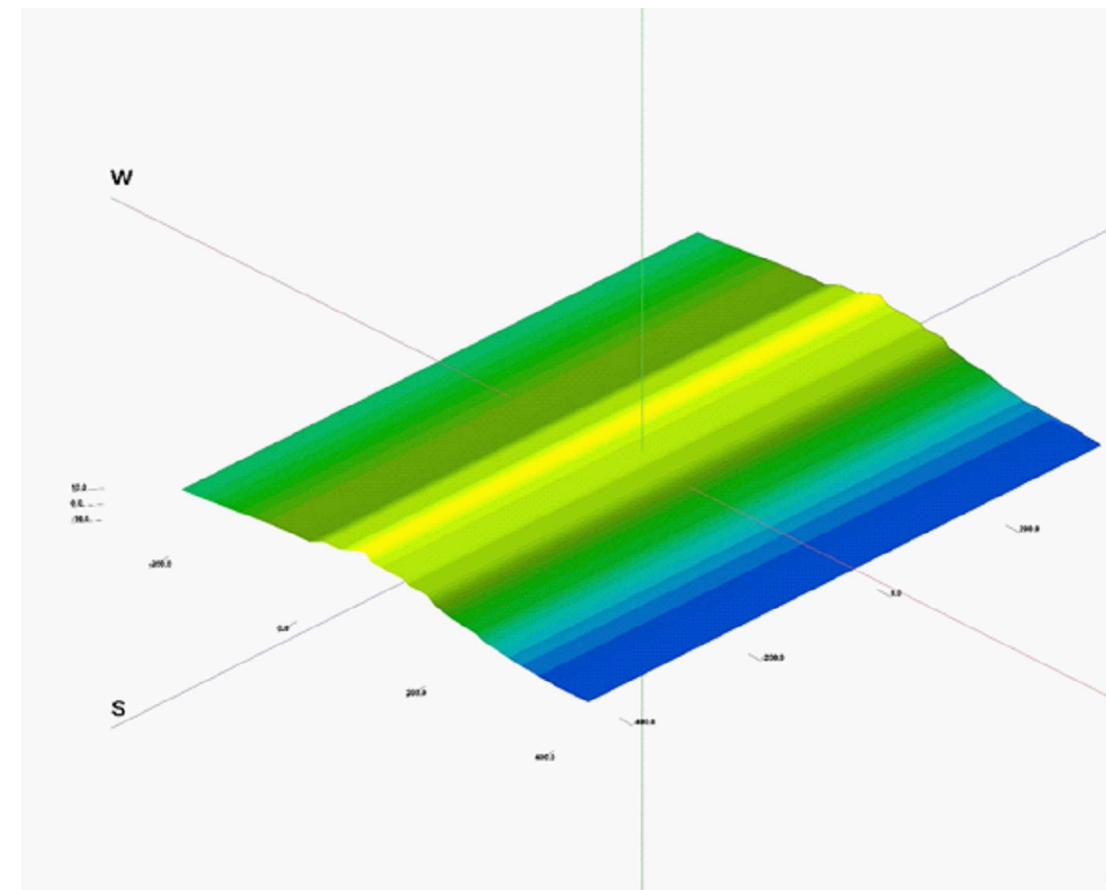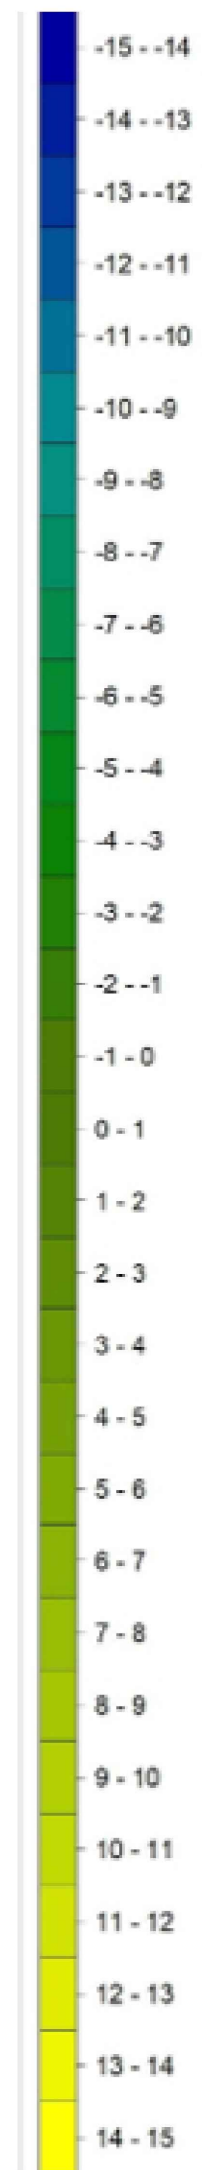


Bestaande dijk

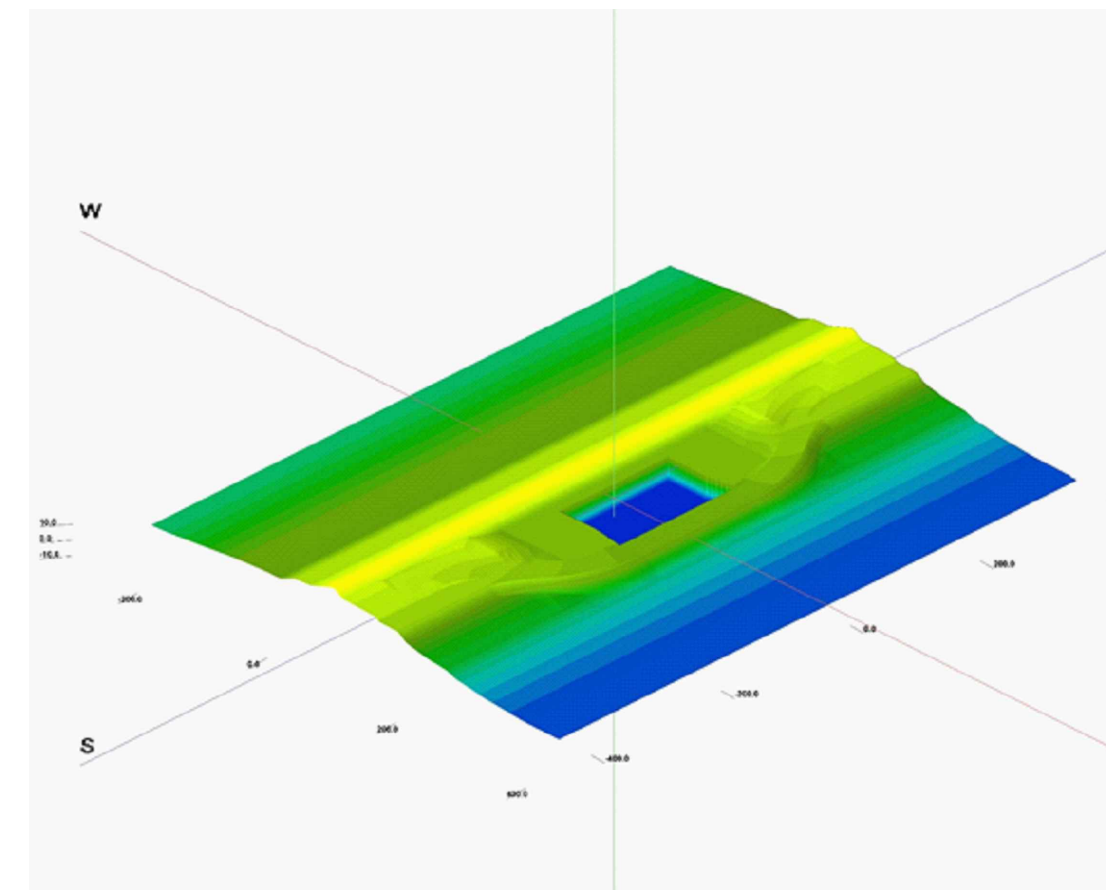

Wegomlegging en bouwkuip 1

Bouwkuip 2

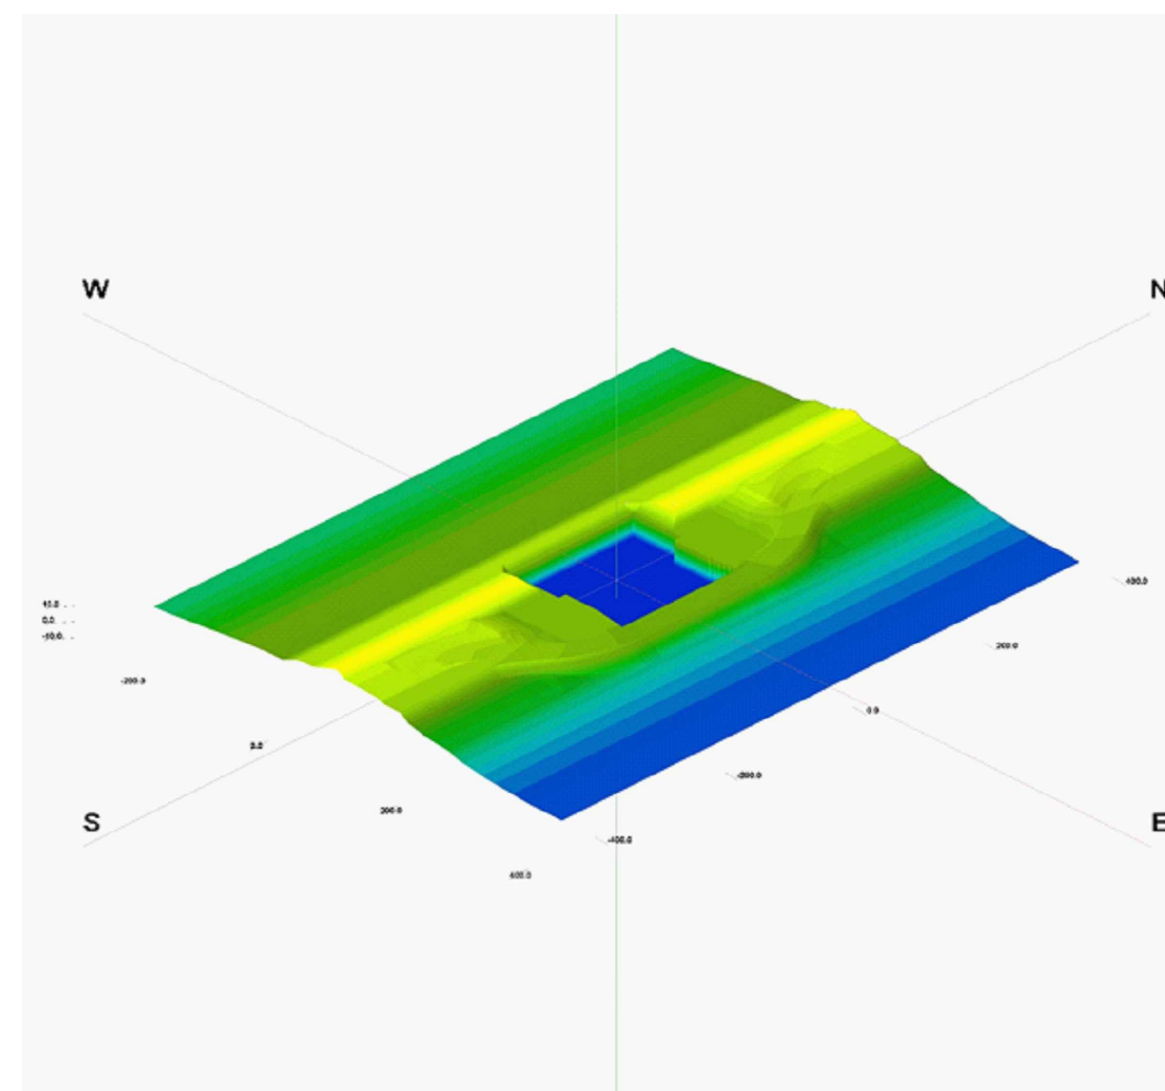

Eindsituatie

