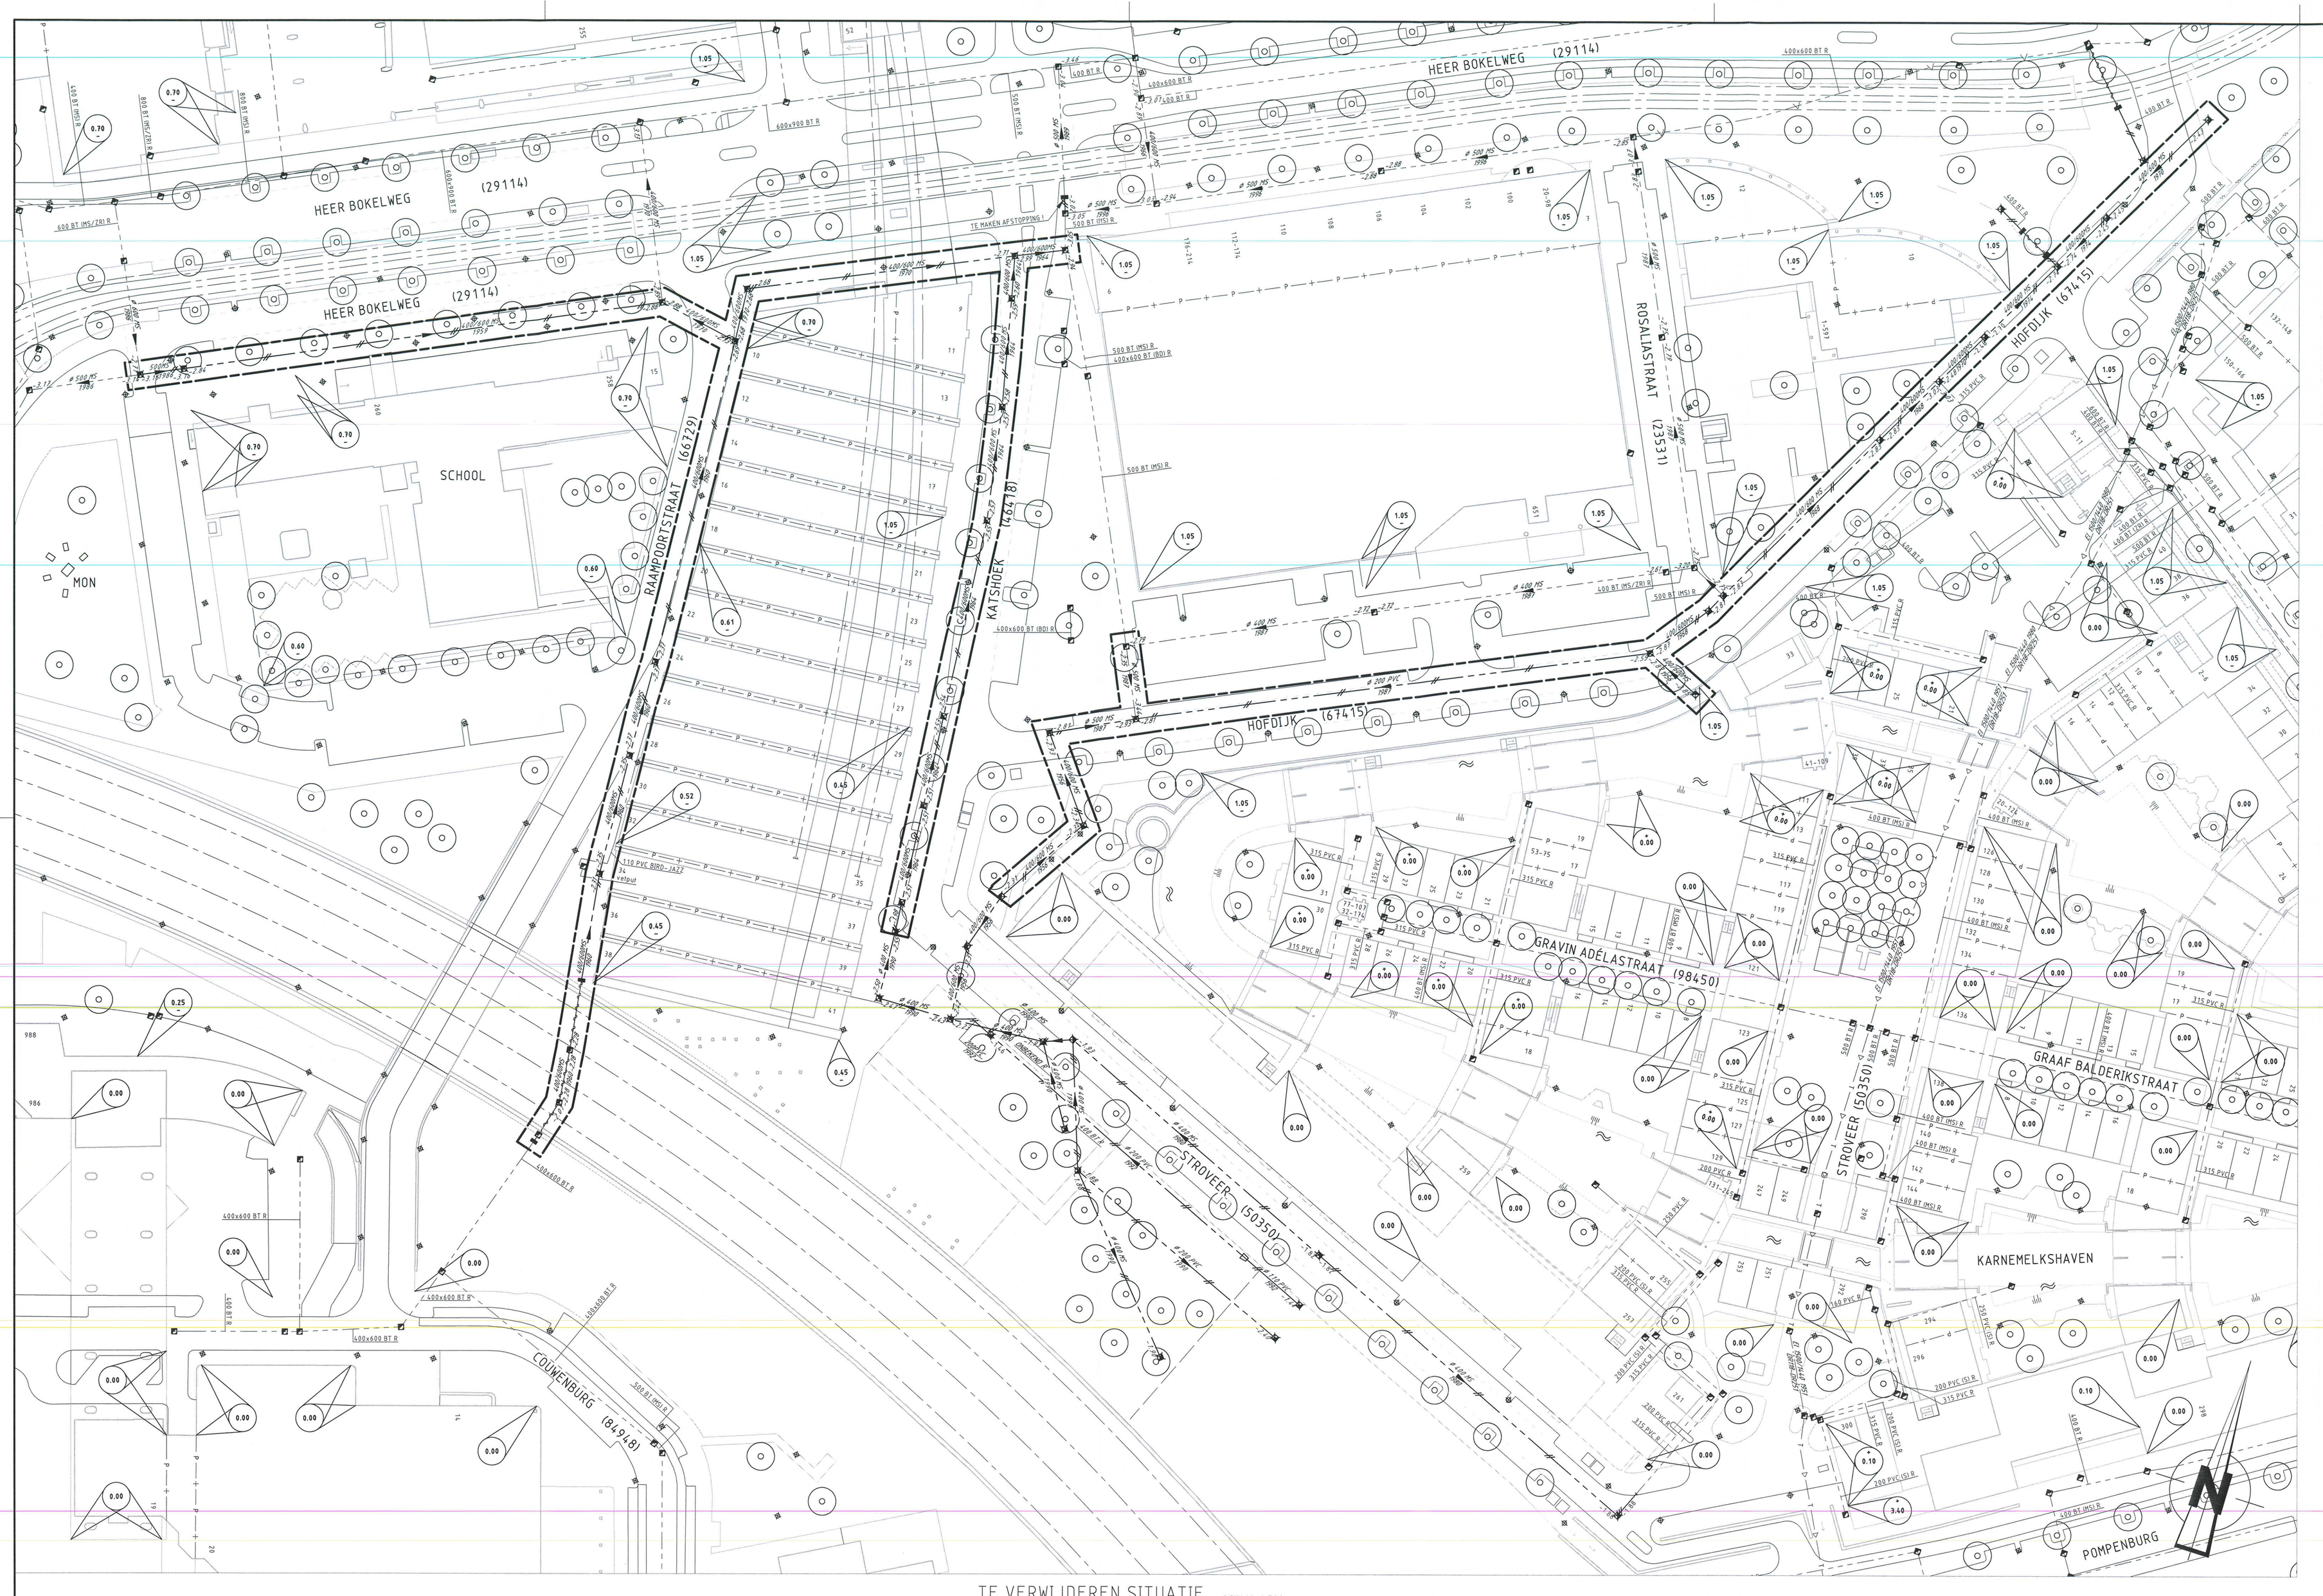

OPMERKINGEN

- Maten in meters, tenzij anders vermeld
- Peilmaten in meters t.o.v. N.A.P., tenzij anders vermeld
- Diameters in millimeters, tenzij anders vermeld

0 5 10 15 20m

VERKLARING

- bestaande toestand
- bestaande kantopsluiting
- best. toestand, die vervalt
- te maken toestand
- bestaand gebouw
- best. gebouw dat vervalt
- overbouwing
- nieuw gebouw (gepland)
- ijs
- helkwerk
- haag
- uitgiftegrens
- vastgestelde hoogte
- tijdelijke hoogte
- gemeentegrens
- werkgrens
- kneldegrens
- water
- gras
- beplanting
- bestaande boom
- bolkransvormige boom
- te verwijderen boom
- talud
- bestaande beschoeiing
- nieuwe beschoeiing
- bestaande as waterkering
- best as waterkering,die vervalt
- nieuwe as waterkering
- tijdelijke as waterkering
- leidingstrook
- spanmast/spanmast met ov
- paal voor signalisatie/lichtmast
- verkeersbord
- geleiderail
- keerwand/damwand
- pelibuis
- bouwrijp te maken terrein
- bestaand gemengd riool met put en berm
- te leggen gemengd riool met put
- bestaand VWA riool met put en berm
- te leggen VWA riool met put
- bestaand HWA riool met put
- te leggen HWA riool met put
- bestaande singel-verbinding met put
- te leggen singel-verbinding met put
- bestaand infiltratie riool met put
- te leggen infiltratie riool met put
- bestaand pers.riool met put
- te leggen pers.riool met put
- bestaand drainage riool met put
- te leggen drainage riool met put
- te verwijderen riool
- te vervallen/vul te schuimen riool
- stroomrichting
- putnummers dhr te maken putten
- diameter en type buis (bestaand / aan te leggen)
- tekeningnummer en jaar van aanleg bestaand riool
- schouwpeil met jaar van schouw en projectpeil b.o.b.
- aanlegpeil b.o.b.
- overstort
- taludbak
- ponpput
- collectieurriool
- gemaal
- afsluiter
- singelpeil
- te maken afstopping
- duinsput put
- huisaansluitleiding met hogste onderkant buis en wijze van aansluiting -0/plaatsluiting 90° -0/plaatsluiting 15° -/bovenaansluiting-
- bestaande maaiveldhoogte
- te maken maaiveldhoogte
- te verwijderen object
- wijzigingspijl

REVISIE

gelegd riool met gemeten afstand

Rioolkaart : G29
Bemalingsdistrict: Noorden (06)

SITUATIE

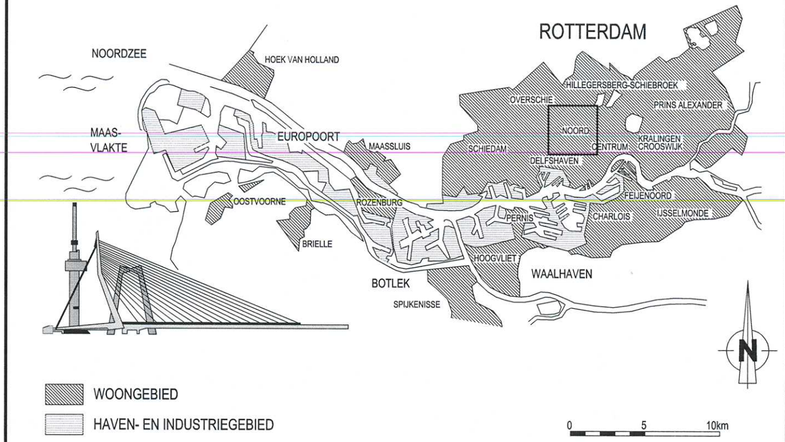

WOONGEBIED
HAVEN- EN INDUSTRIEGEBIED

0 5 10km

VERSIE

f			
e			
d			
c			
b	Definitief	J.Wever	19-09-2012
a	Eerste uitgave	J.Wever	11-09-2012
VERSIE	OMSCHRIJVING	TEKENAAR	DATUM

BESTANDSNAAM : 15-R-0226B.DWG | PROJECTCODE : | VERWIJZING :

Gemeente Rotterdam
Gemeentewerken
Ingenieursbureau

GALVANISTRAAT 15
POSTBUS 6633
3002 AP ROTTERDAM
TELEFOON : 010 4893388
TELEFAX : 010 4894262

Noord

Agniesebuurt

Hofbogen Station Hofplein

Riolering

Te verwijderen situatie

BEHOORT BIJ : | NUMMER : | DOCUMENTSOORT: TEKENING

GEOGRAFISCHE CODE : 05-15-13

FORMAAT : 594 x 1050 | BLAD 1 VAN

SCHAAL : 1:500 | 1 BLADEN

GETEKEND :	GECONTROLEERD :	GEAUTORISEERD :	TEKENINGNR. :
J.Wever	A.Langerak	H.Schrover	15 - R - 0226 b
14-06-2012 PARAAF	PARAAFDATUM	PARAAFDATUM	WIJKPROJECTCODE - SOORT - VOLGNR. VER

K:\SO\IRSTAD_PROJECTEN\NOORD\HOFBOGEN - STATION HOFPLEIN\2_VOORBEREIDING\3_PROJECTRESULTATEN\TEKENINGEN\RIOLERING\CONCEPT