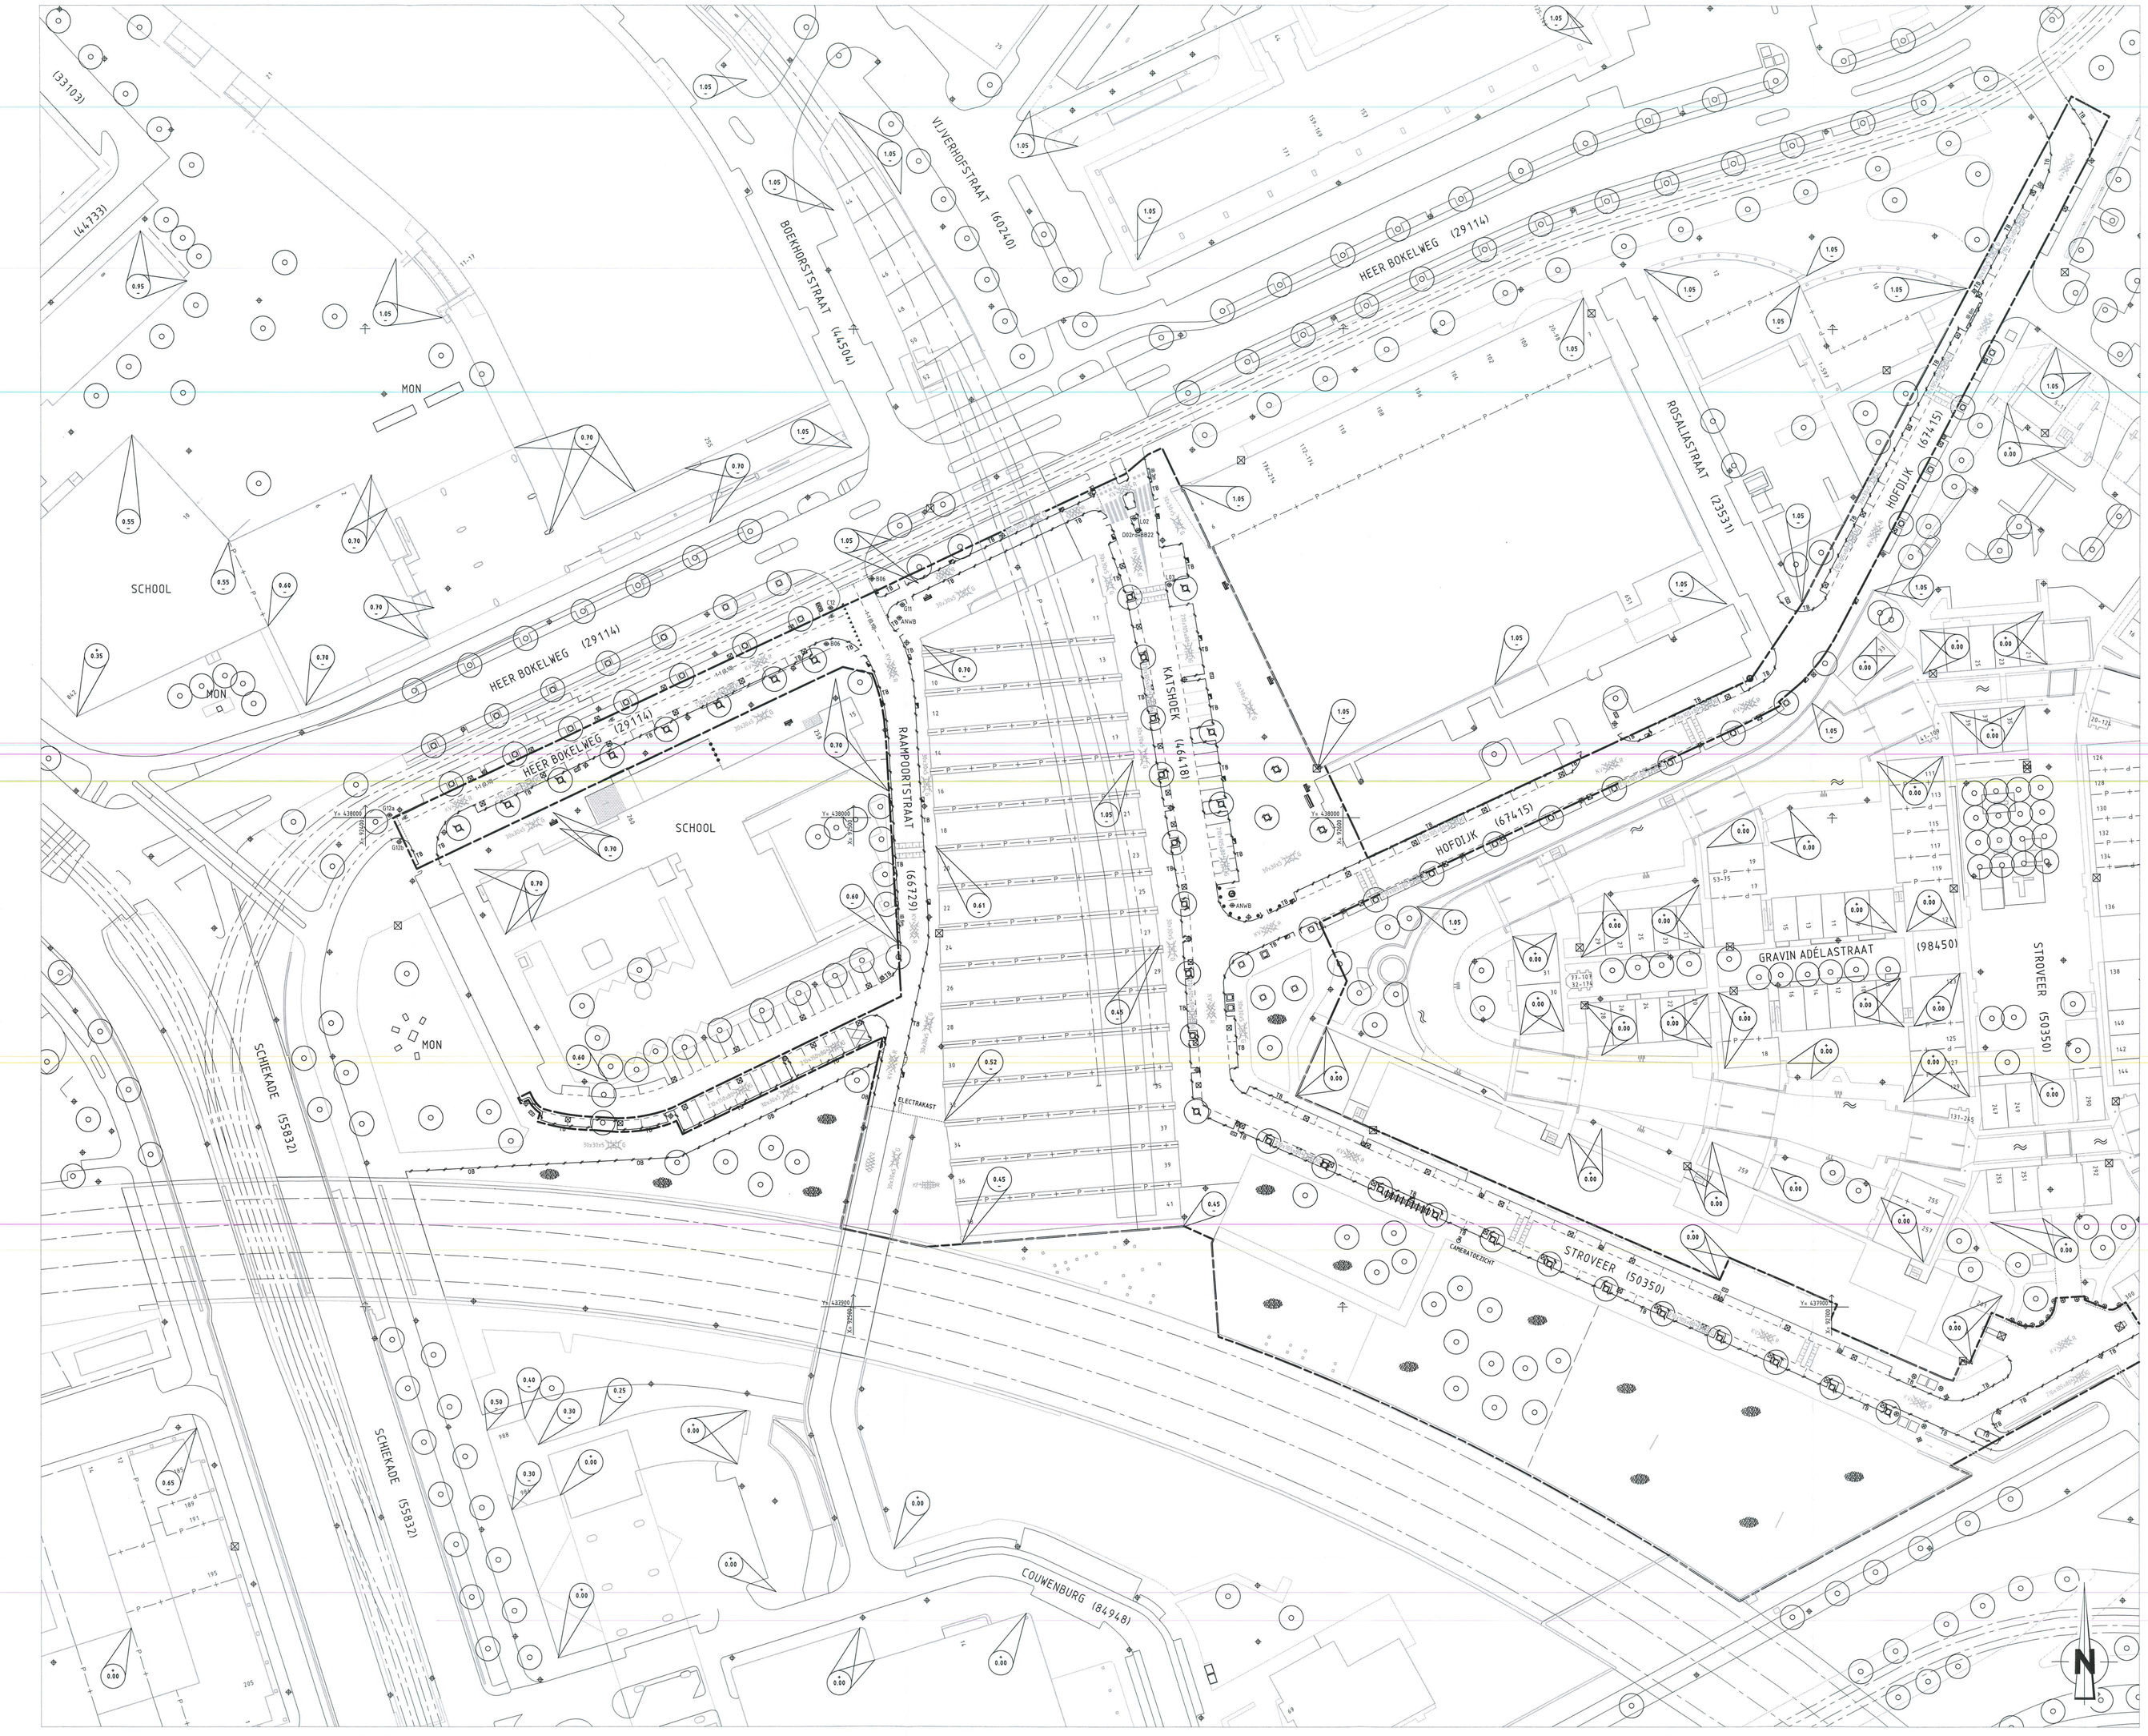

TE VERWIJDEREN SITUATIE SCHAAL 1:500

OPMERKINGEN

- Maten in meters, tenzij anders vermeld
- Peilmaten in meters t.o.v. N.A.P., tenzij anders vermeld
- Diameters in millimeters, tenzij anders vermeld

0 5 10 15 20m

VERKLARING

- bestaande toestand
- bestaande kantopbuiding
- best. toestand, die vervalt
- te maken toestand
- bestaand gebouw
- best. gebouw dat vervalt
- overbouwing
- nieuw gebouw (gestippeld)
- as
- halfverk
- haag
- uitgifregrens
- vastgestelde hoogte
- rijbaan/fietspad
- weg
- voetpad
- parkeerstrook
- parkeerhaven
- rijbaan/fietspad
- verkeersplateau
- verkeersdrempel
- verkeersplateau
- verkeersdrempel
- verkeersplateau
- verkeersdrempel