

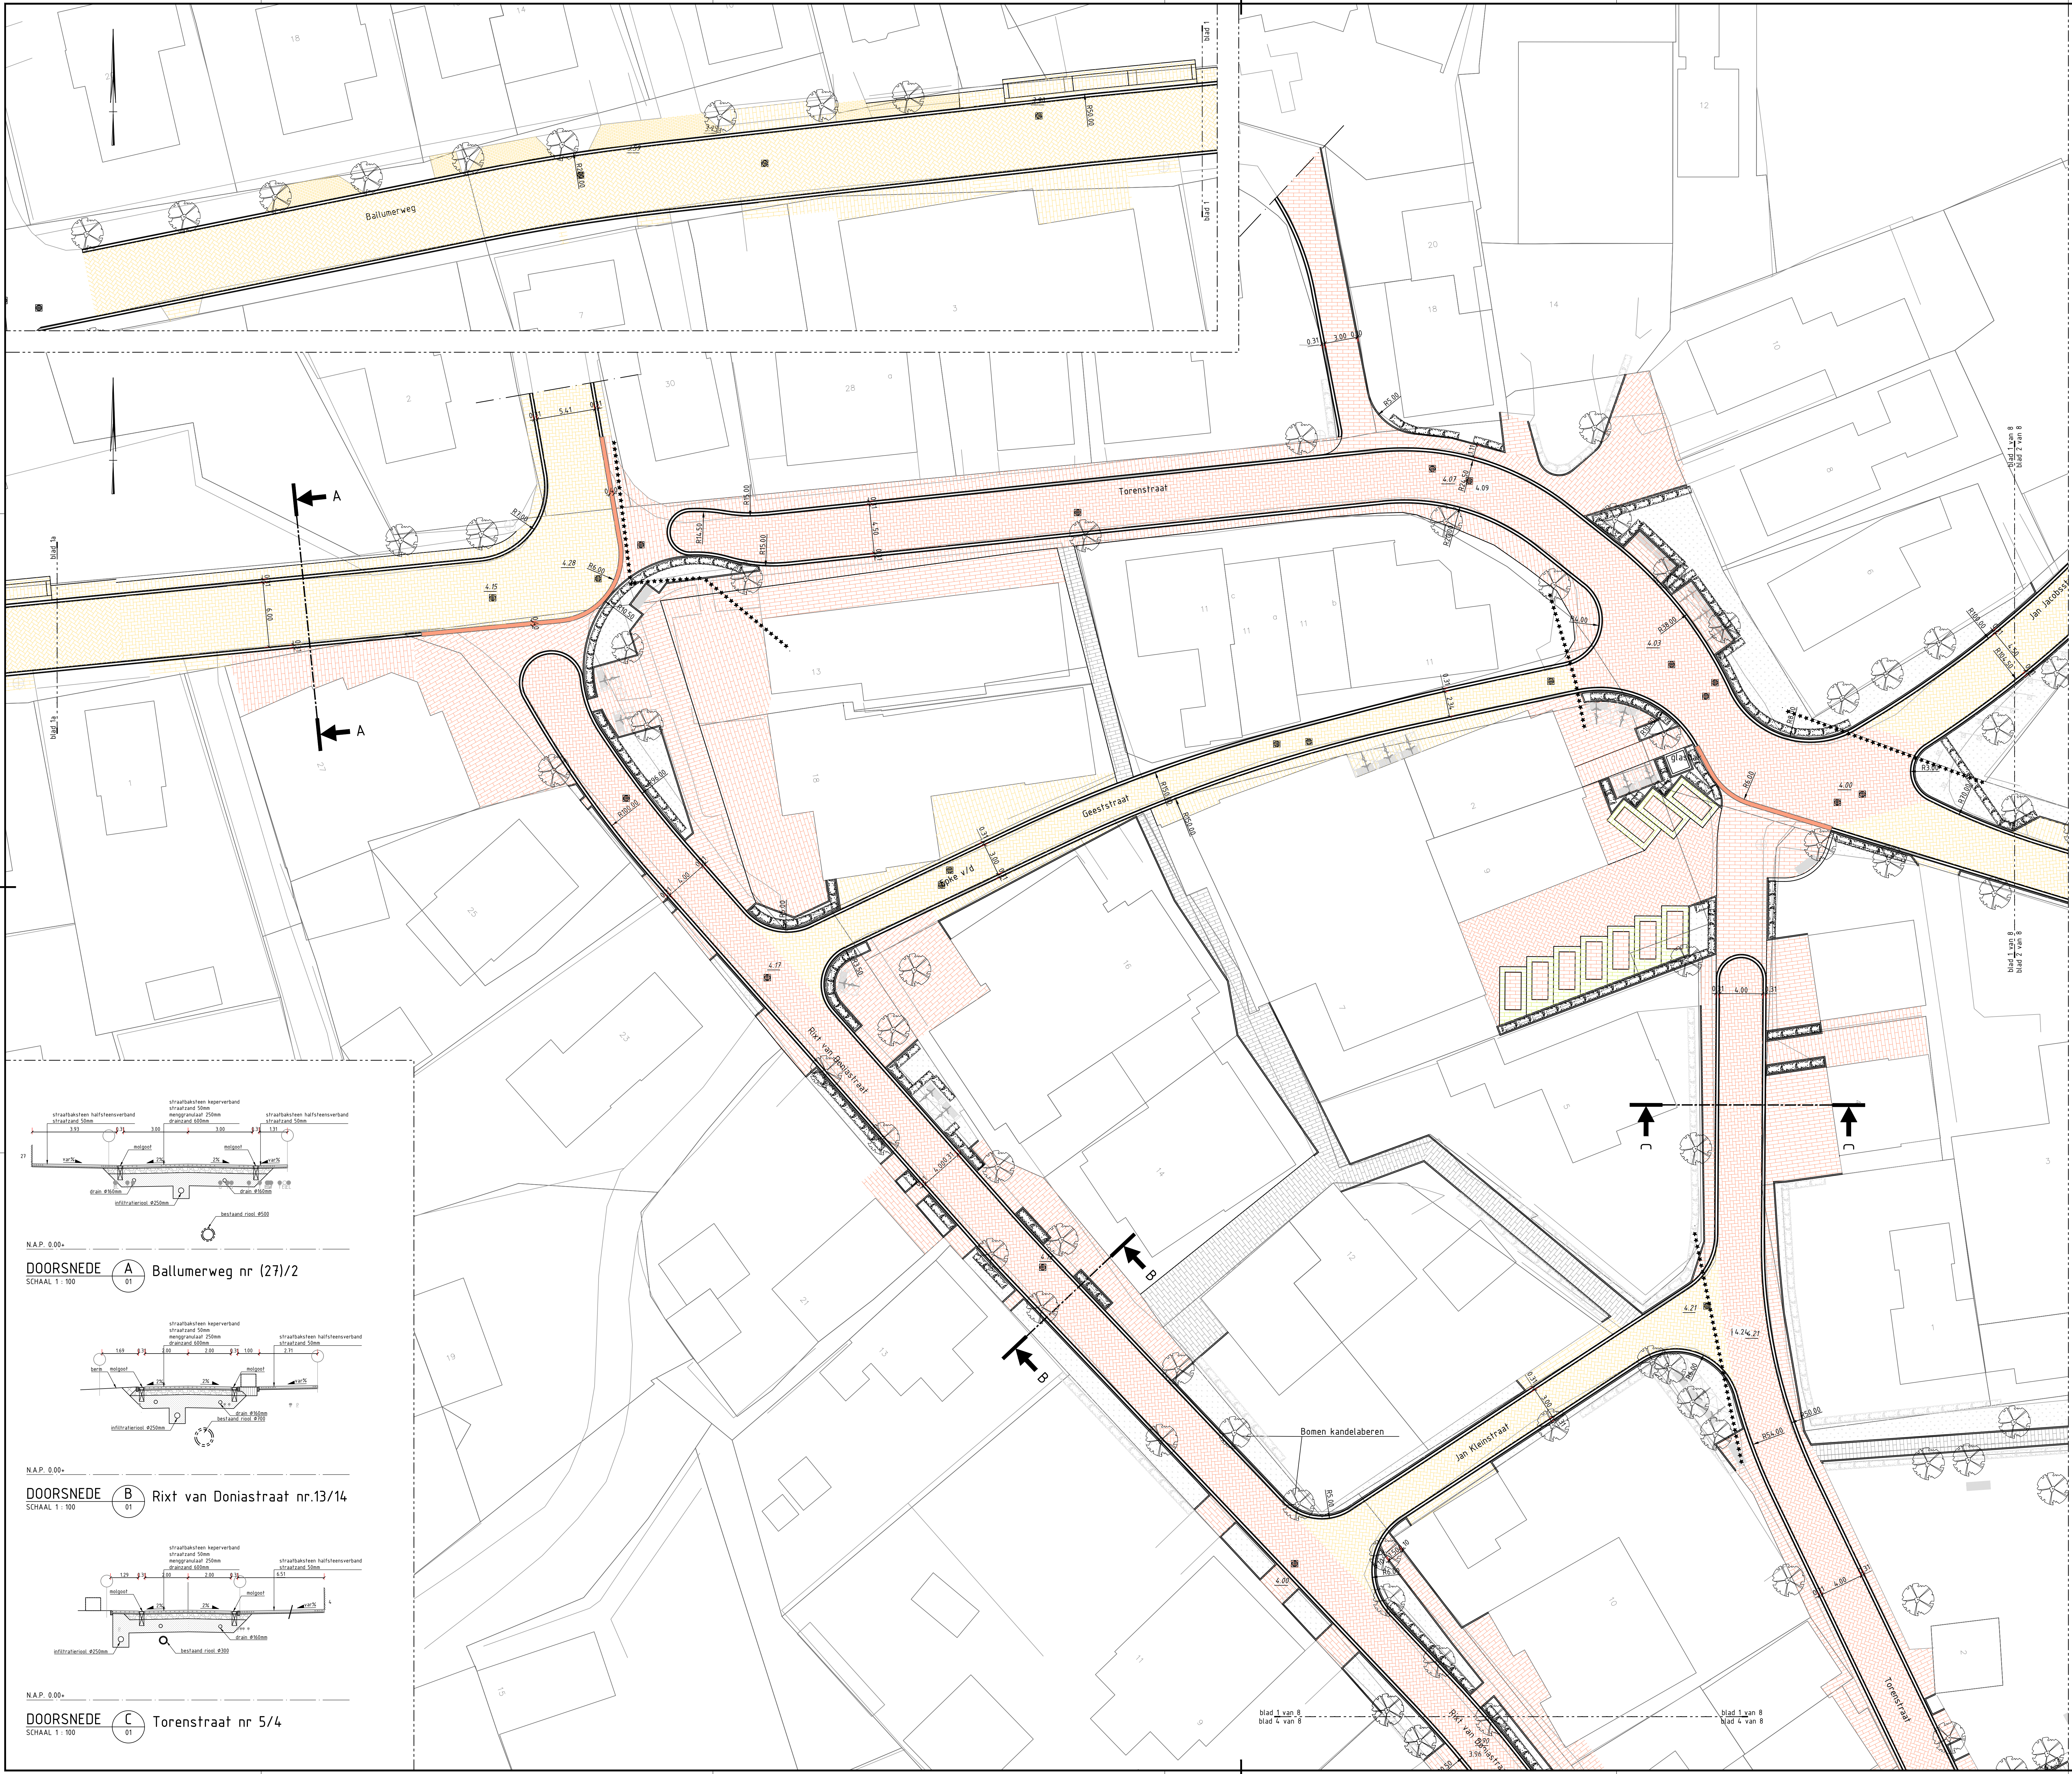


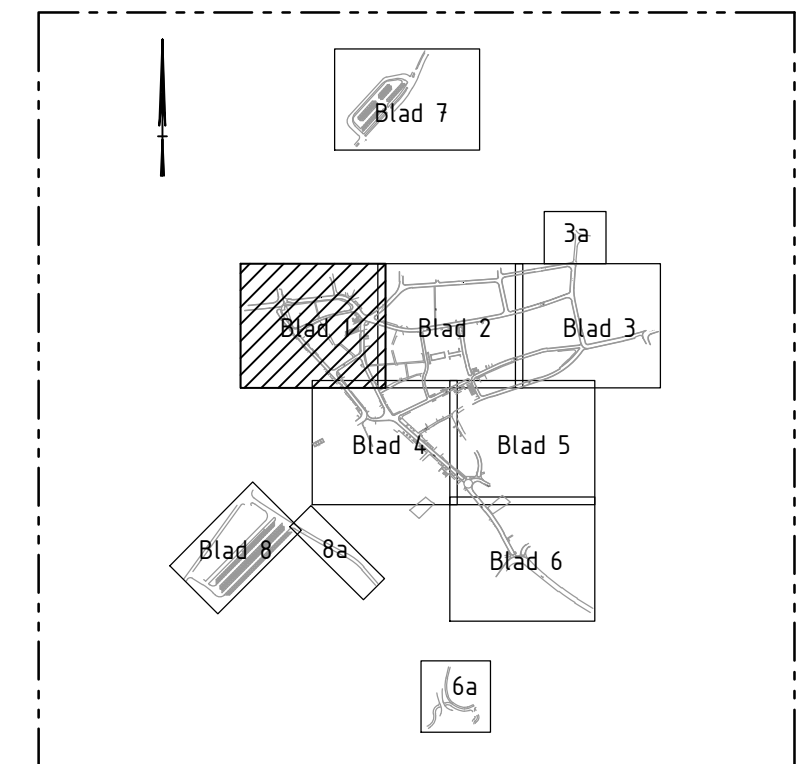

- Verklaring**
- Verharding straatbaksteen keperverband DF (nieuw materiaal)
 - Verharding straatbaksteen halfsteensverband DF (bestaand materiaal)
 - Verharding (parkeerplaatsen) straatbaksteen geel halfsteensverband DF (nieuw materiaal)
 - Verharding (voetpad Reeveg/Verbindingsweg) straatbaksteen Wasserstrich halfsteensverband WF (nieuw materiaal)
 - Verharding tegels 600x600
 - Verharding tegels 300x300
 - Opsluitband 100x200
 - Trottoirband 130/150x250
 - Trottoirband 180x200x250
 - Verloopband
 - Molpoot straatbaksteen WF
 - Betonband, breed 0.40 m
 - Parkeerplaats
 - Boom bestaand ingemeten
 - Boom te rooien
 - Boom nieuw
 - Gras
 - Bestaande haag
 - Te planten haag
 - Zitbank (derden)
 - Fietsenrek (derden)
 - Fietsenplank (derden)
 - Afzetpaal
 - Paal (derden)
 - Drempelmarkering gele klinkers
 - Ingemeten hoogte
 - Pufdeksel hoogte uit rioolplan
 - Pufdeksel GWA en HWA
 - Fasegrens

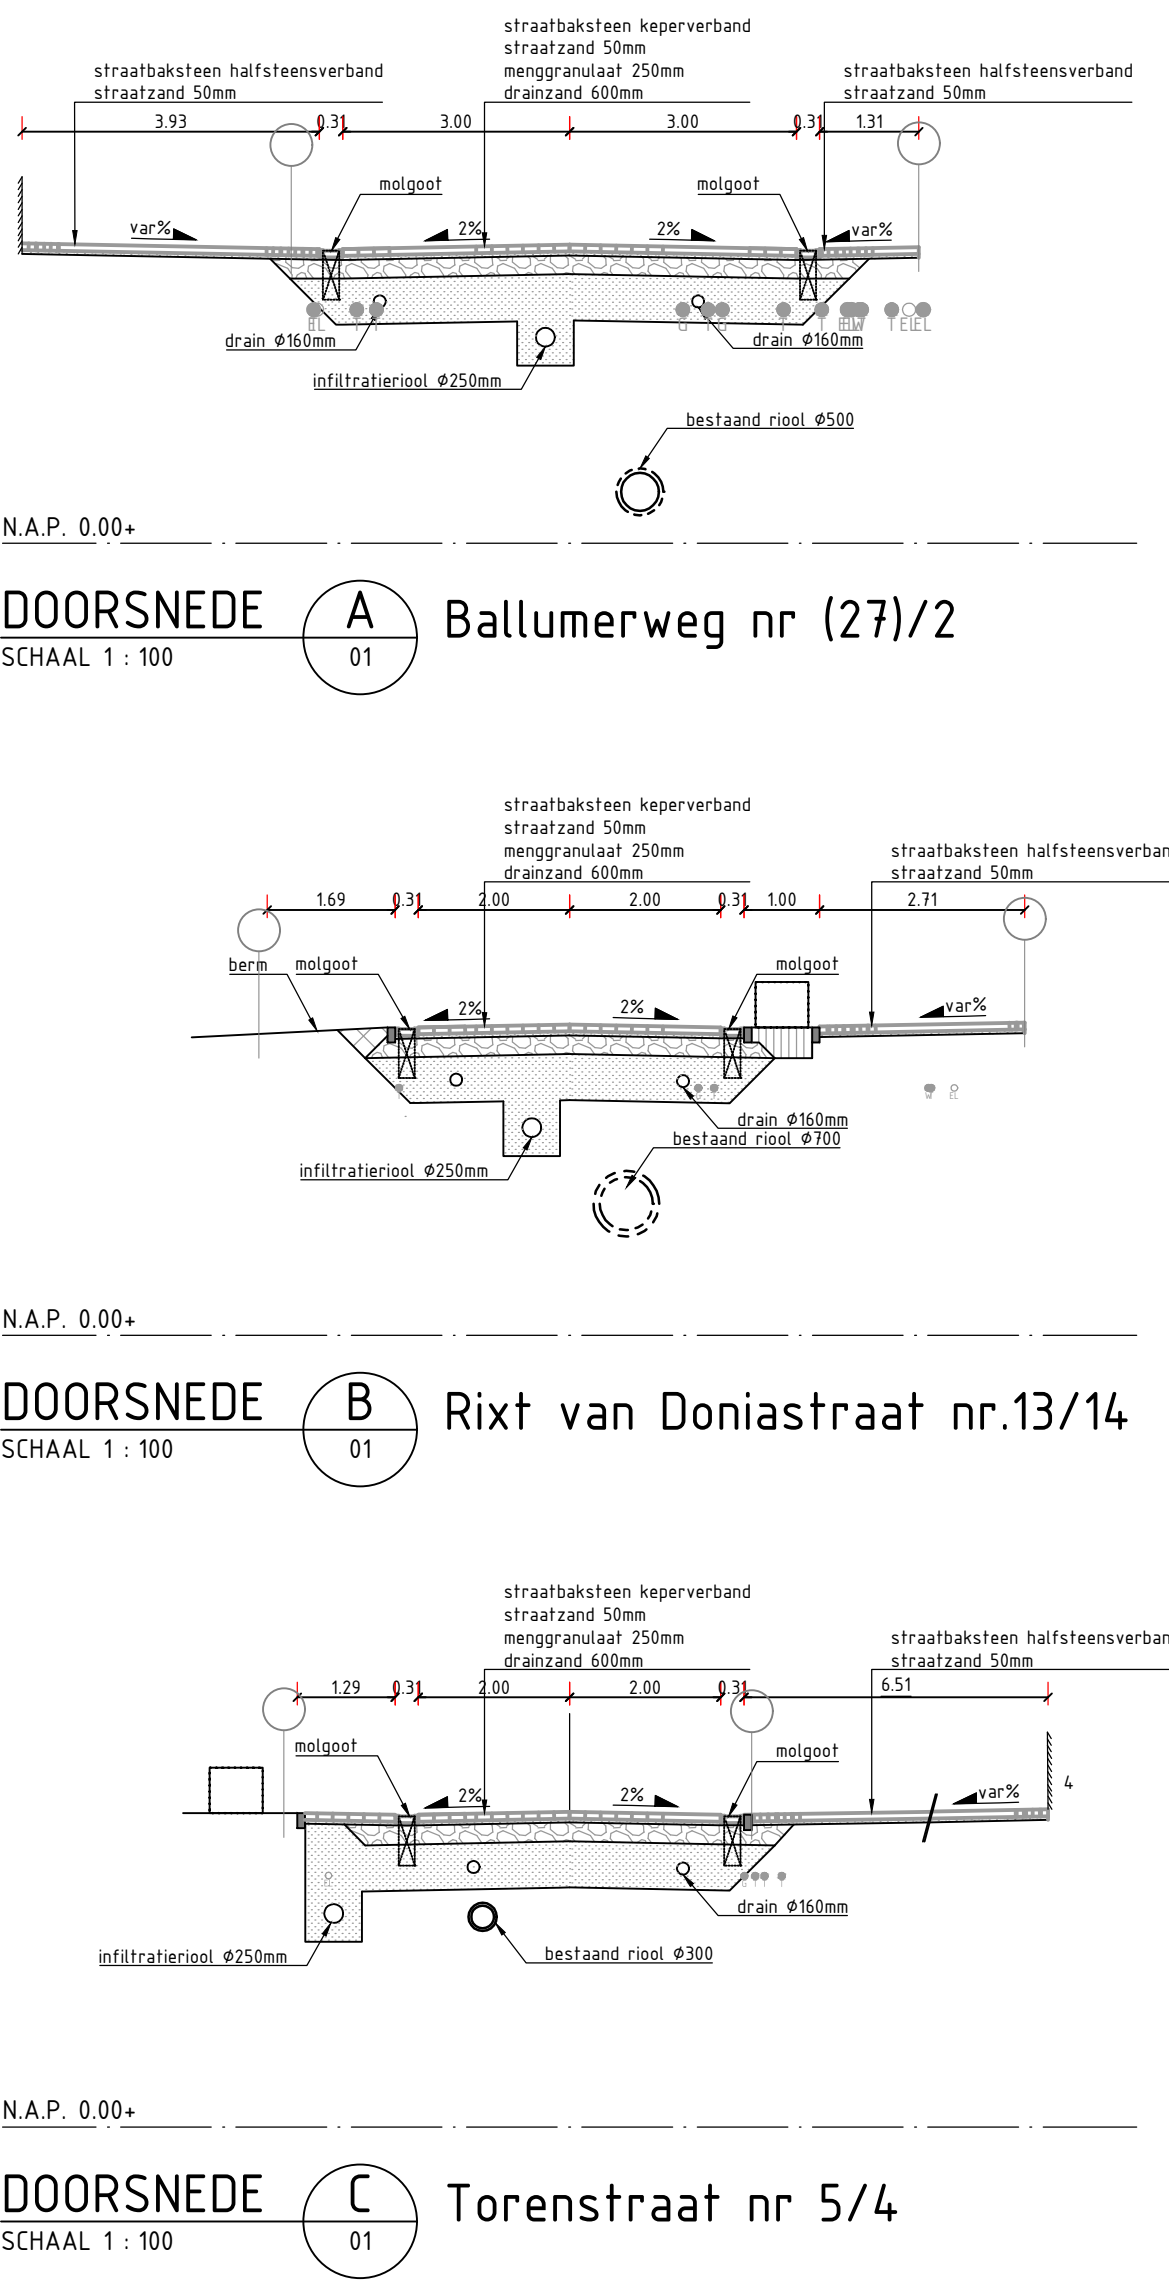

Opmerkingen

- Maten in meters tenzij anders aangegeven
- Materiaalmaten in millimeters tenzij anders aangegeven
- Hoogtematen in meters t.o.v. NAP, tenzij anders gegeven
- Coördinaten in RD-sfeet

Opdrachtgever:		Blad 1 van 16		Documenttype	
Gemeente Ameland					
Project:		Datum		Schaal	
Revitalisatie Dorpscentrum Nes		21-01-18		1:200	
Rooster:		Gepl.		A0	
Herinrichting Nes verhardingen		Projectnummer		Status	
		1265028		DEFINITIEF	
		Tekeningsnummer		Formaat	
		131		A0	
		Mijl.		Datum	
		Aard der wijziging		Gepl.	
				Gepl.	
				Gepl.	

Postbus 133
Tub. AC. Deventer
Telefoon (0570) 49 99 11
www.tauw.nl