



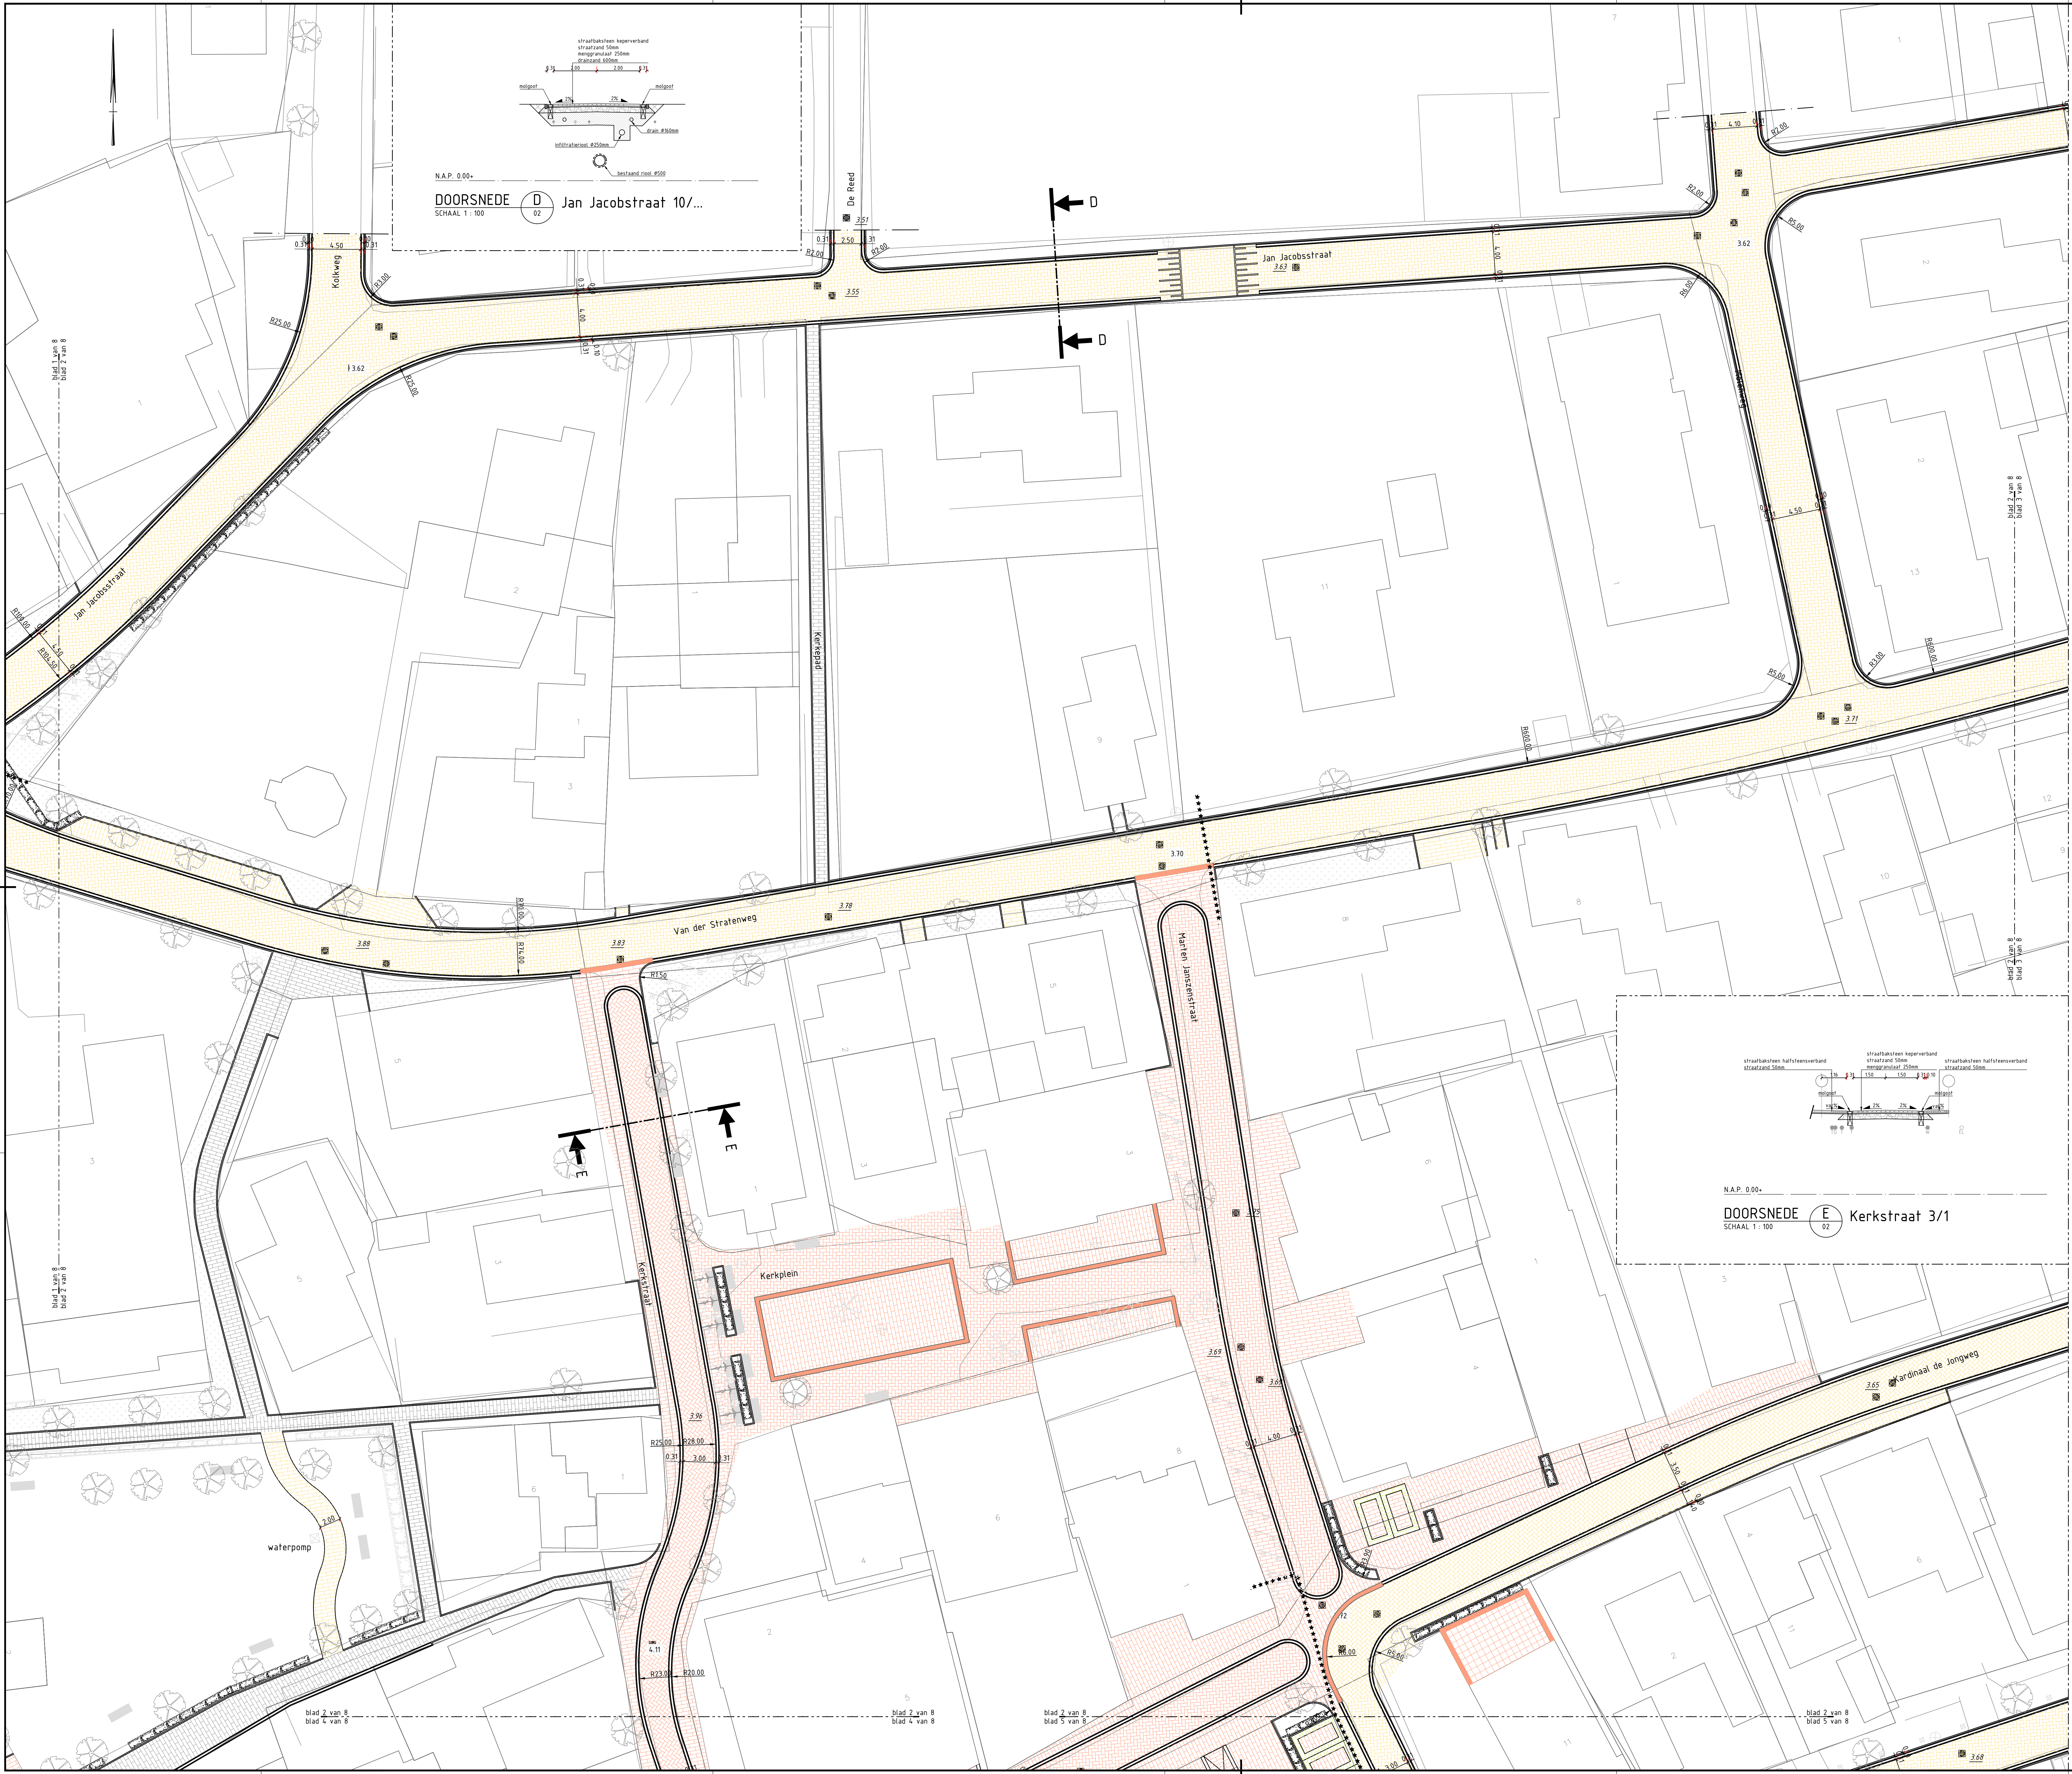

DOORSNEDE D Jan Jacobstraat 10/...

DOORSNEDE E Kerkstraat 3/1

- Verklaring**
- Verharding straatbaksteen keperverband DF (nieuw materiaal)
 - Verharding straatbaksteen halfsteensverband DF (bestaand materiaal)
 - Verharding (parkeerplaatsen) straatbaksteen geel halfsteensverband DF (nieuw materiaal)
 - Verharding (voetpad Reeeweg/Verbindingsweg) straatbaksteen Wasserstrich halfsteensverband WF (nieuw materiaal)
 - Verharding tegels 600x600
 - Verharding tegels 300x300
 - Opsluitband 100x200
 - Trottoirband 130/150x250
 - Trottoirband 180x200x250
 - Verloopband
 - Molgoof straatbaksteen WF
 - Betonband, breed 0.40 m
 - Parkeerplaats
 - Boom bestaand ingemeten
 - Boom te rooien
 - Boom nieuw
 - Gras
 - Bestaande haag
 - Te planten haag
 - Zitbank (derden)
 - Fietsenrek (derden)
 - Fietsenplank (derden)
 - Afzetpaal
 - Paal (derden)
 - Drempelmarkering gele klimkers
 - Ingemeten hoogte
 - 3.26
 - 4.07
 - Pufdeksel hoogte uit rioolplan
 - Pufdeksel GWA en HWA
 - Fasegrens

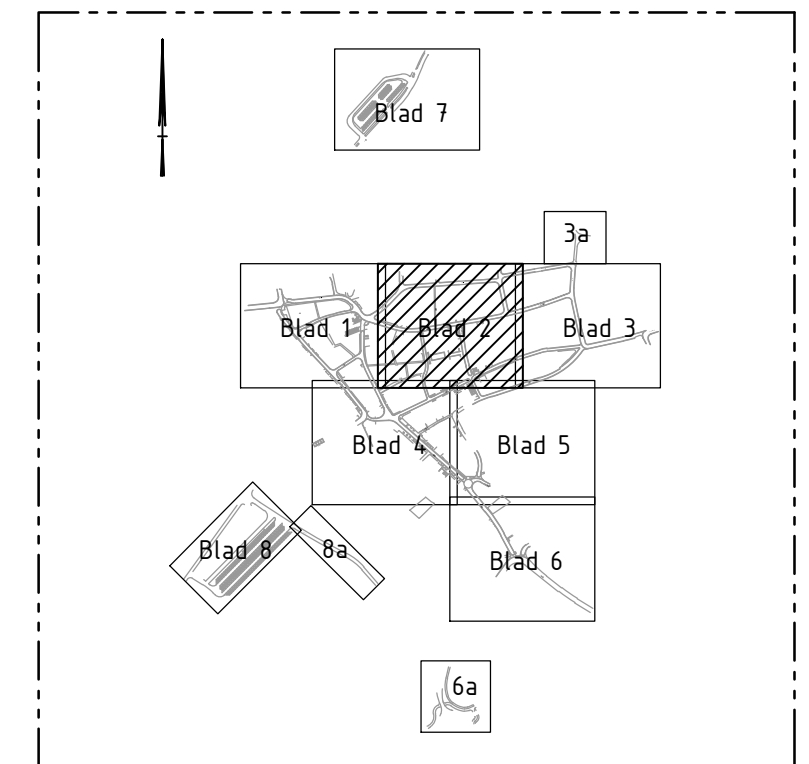

Opmerkingen

- Maten in meters tenzij anders aangegeven
- Materiaalmaten in millimeters tenzij anders aangegeven
- Hoogtematen in meters t.o.v. NAP, tenzij anders gegeven
- Coördinaten in RD-stelsel

Postbus 133
7400 AC Deventer
Telefoon (0570) 49 99 11
www.tauf.nl

Opdrachtgever:
Gemeente Ameland

Project:
Revitalisatie Dorpscentrum Nes

Overeenkomst:
Herinrichting Nes verhardingen

Documentnummer	Blad 2 van 16	Documenttype
Datum 21-01-18	Schaal 1:200	
Gepland 1265028	Tekeningnummer 132	Status DEFINITIEF
Wijze A	Aard der wijziging	Formaat A0
B		Datum
C		Gepland
D		Gepland