


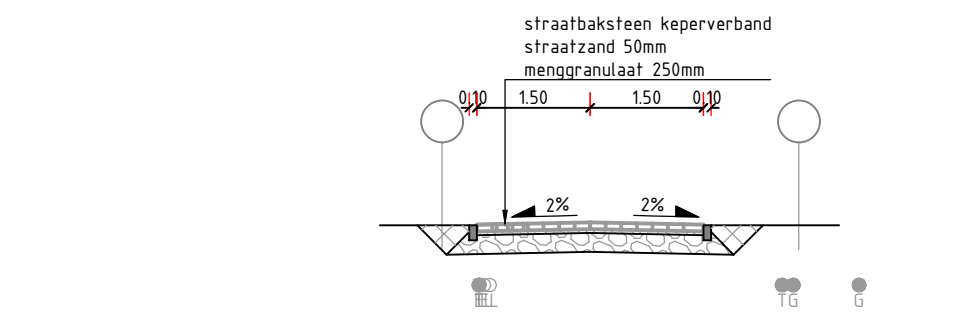


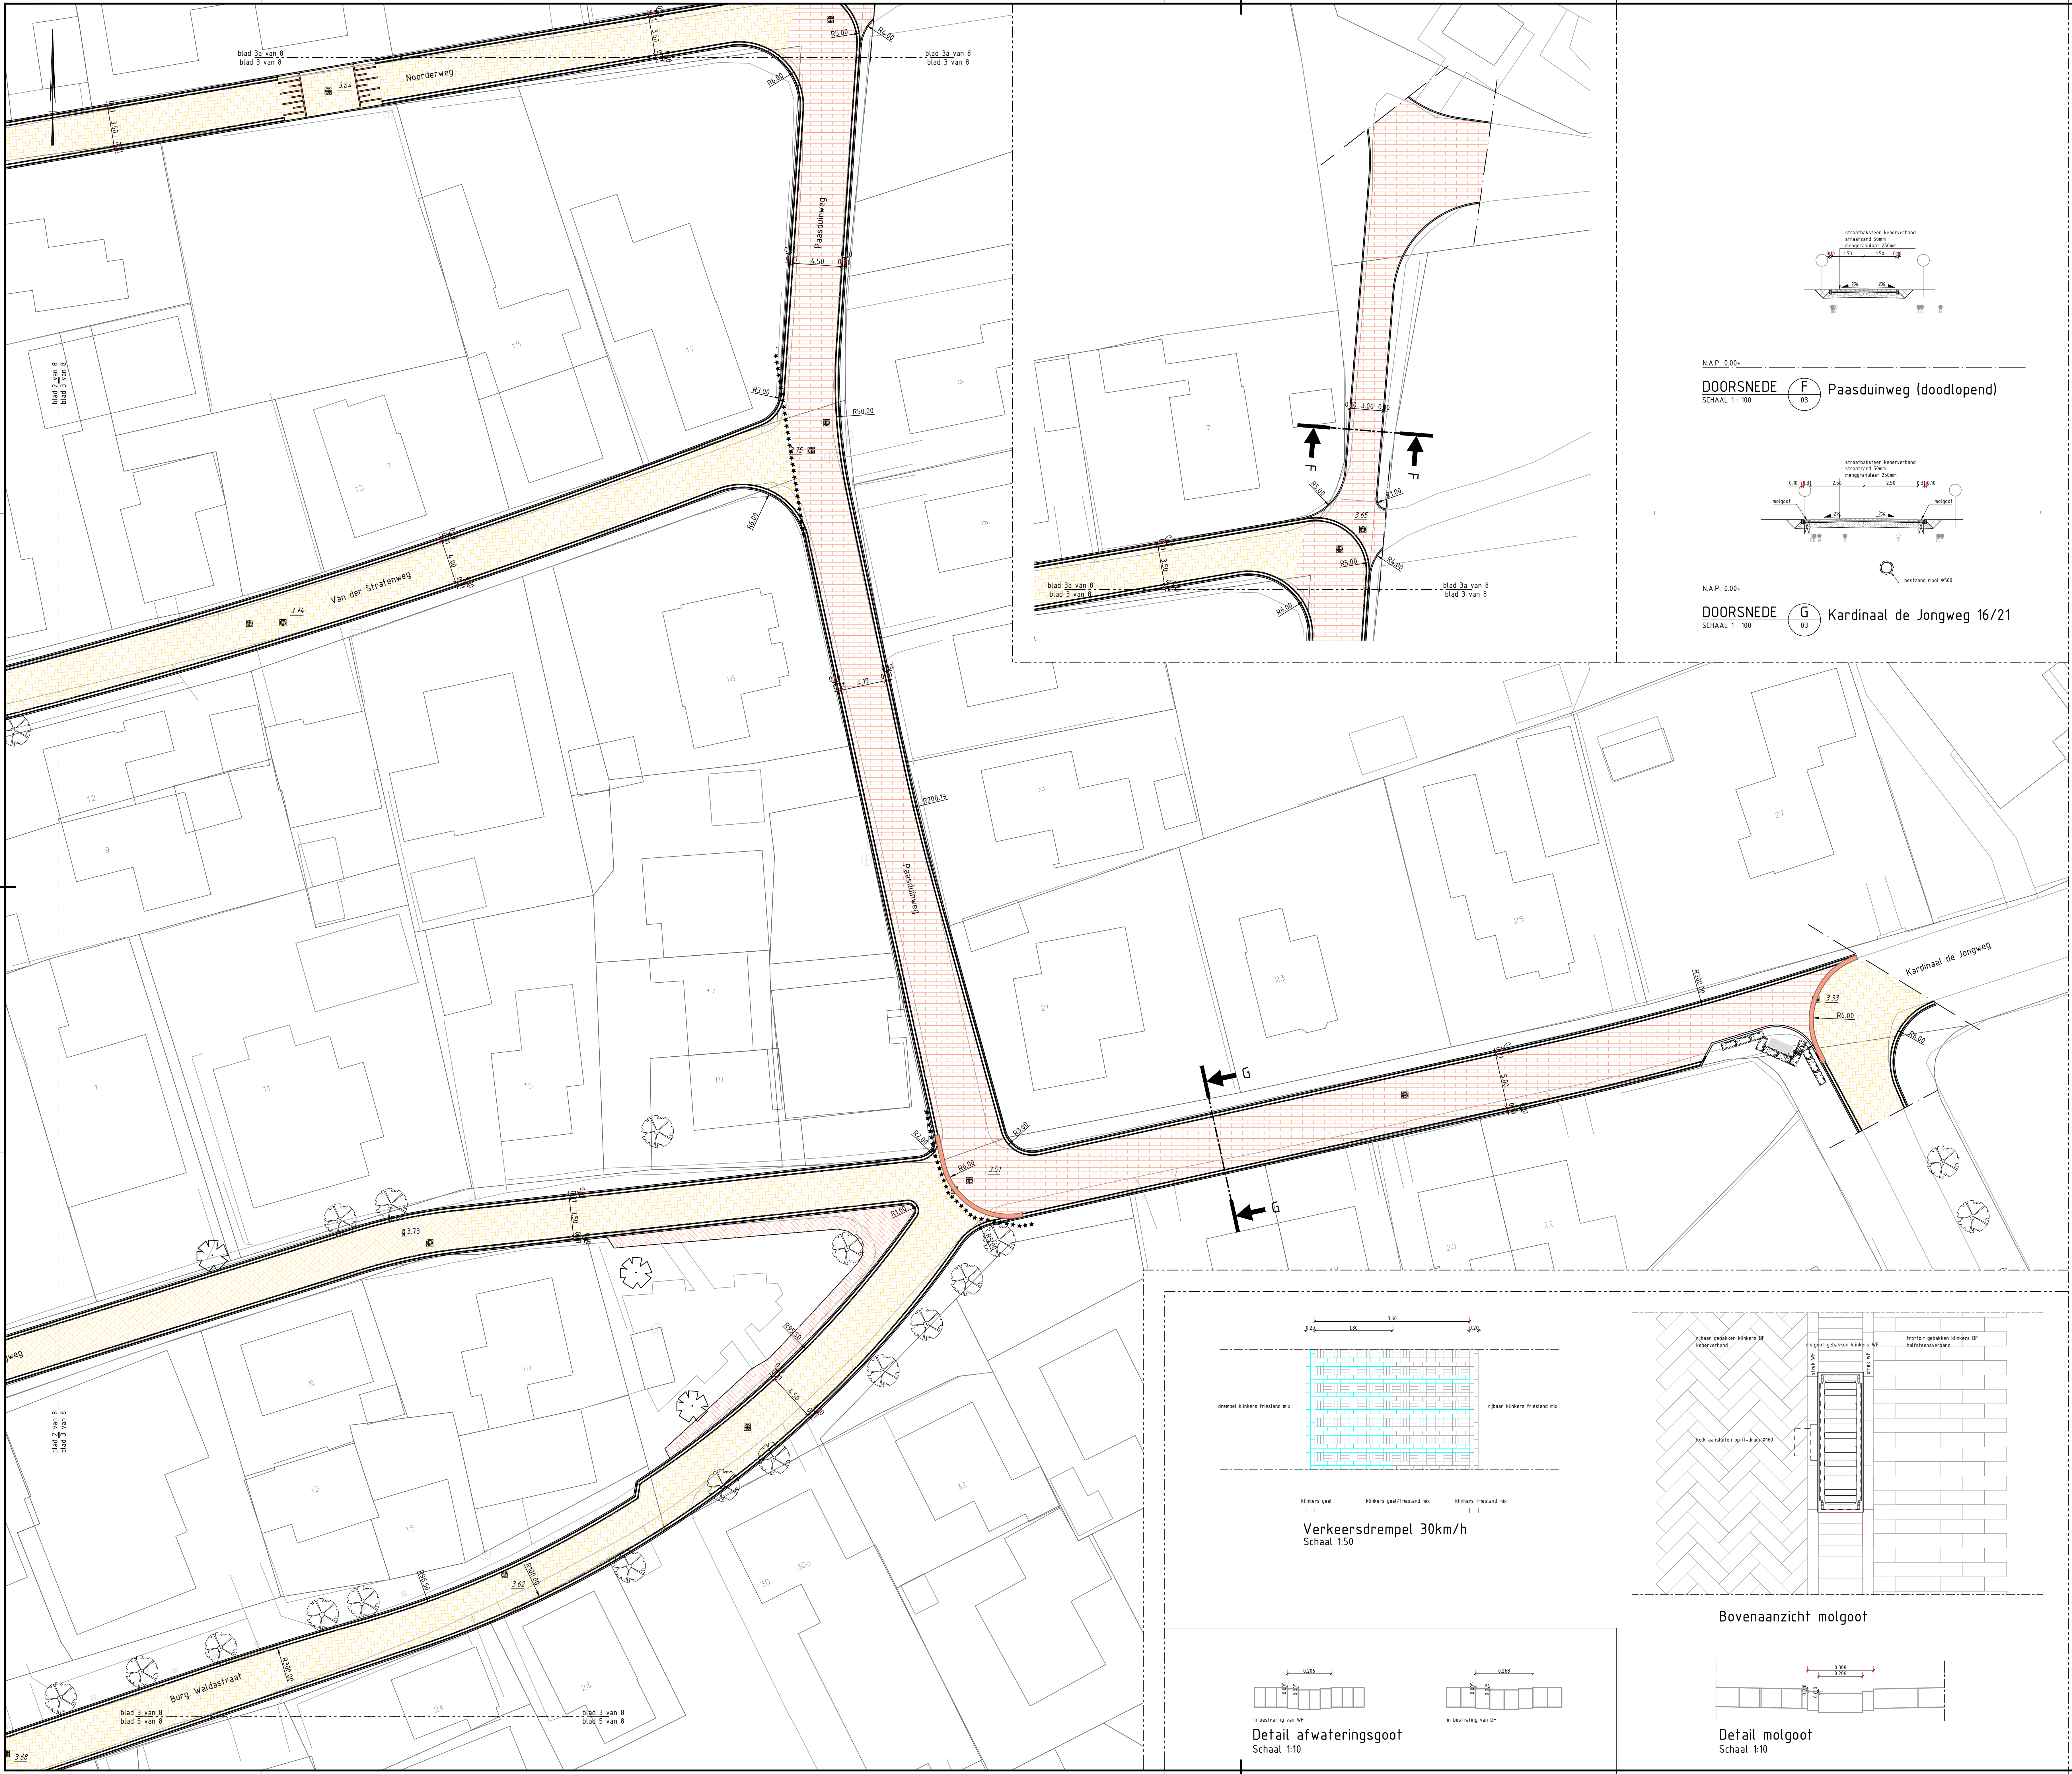


N.A.P. 0.00+
DOORSNEDE F Paasduinweg (doodlopend)
SCHAAL 1 : 100

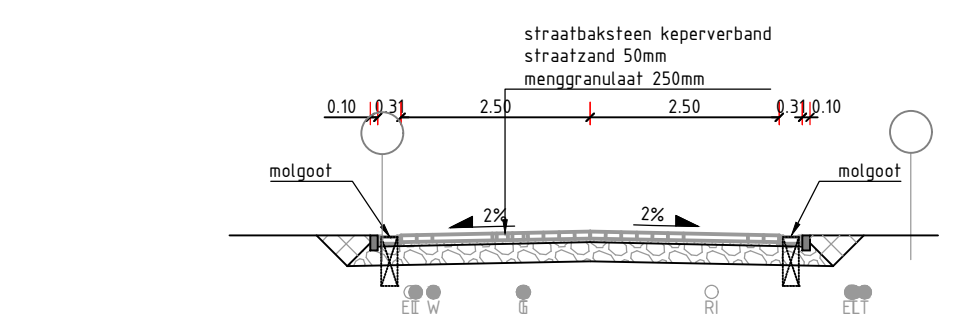


N.A.P. 0.00+
DOORSNEDE G Kardinaal de Jongweg 16/21
SCHAAL 1 : 100

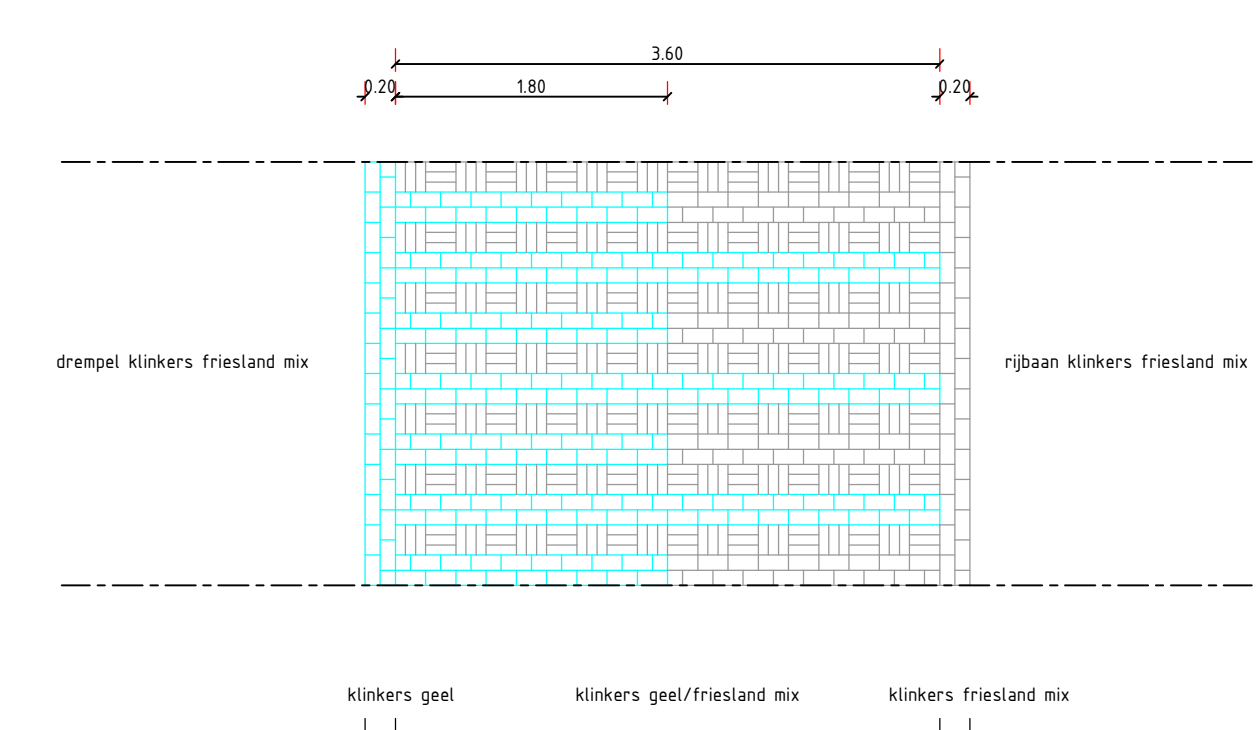


Verkeersdrempel 30km/h
Schaal 1:50

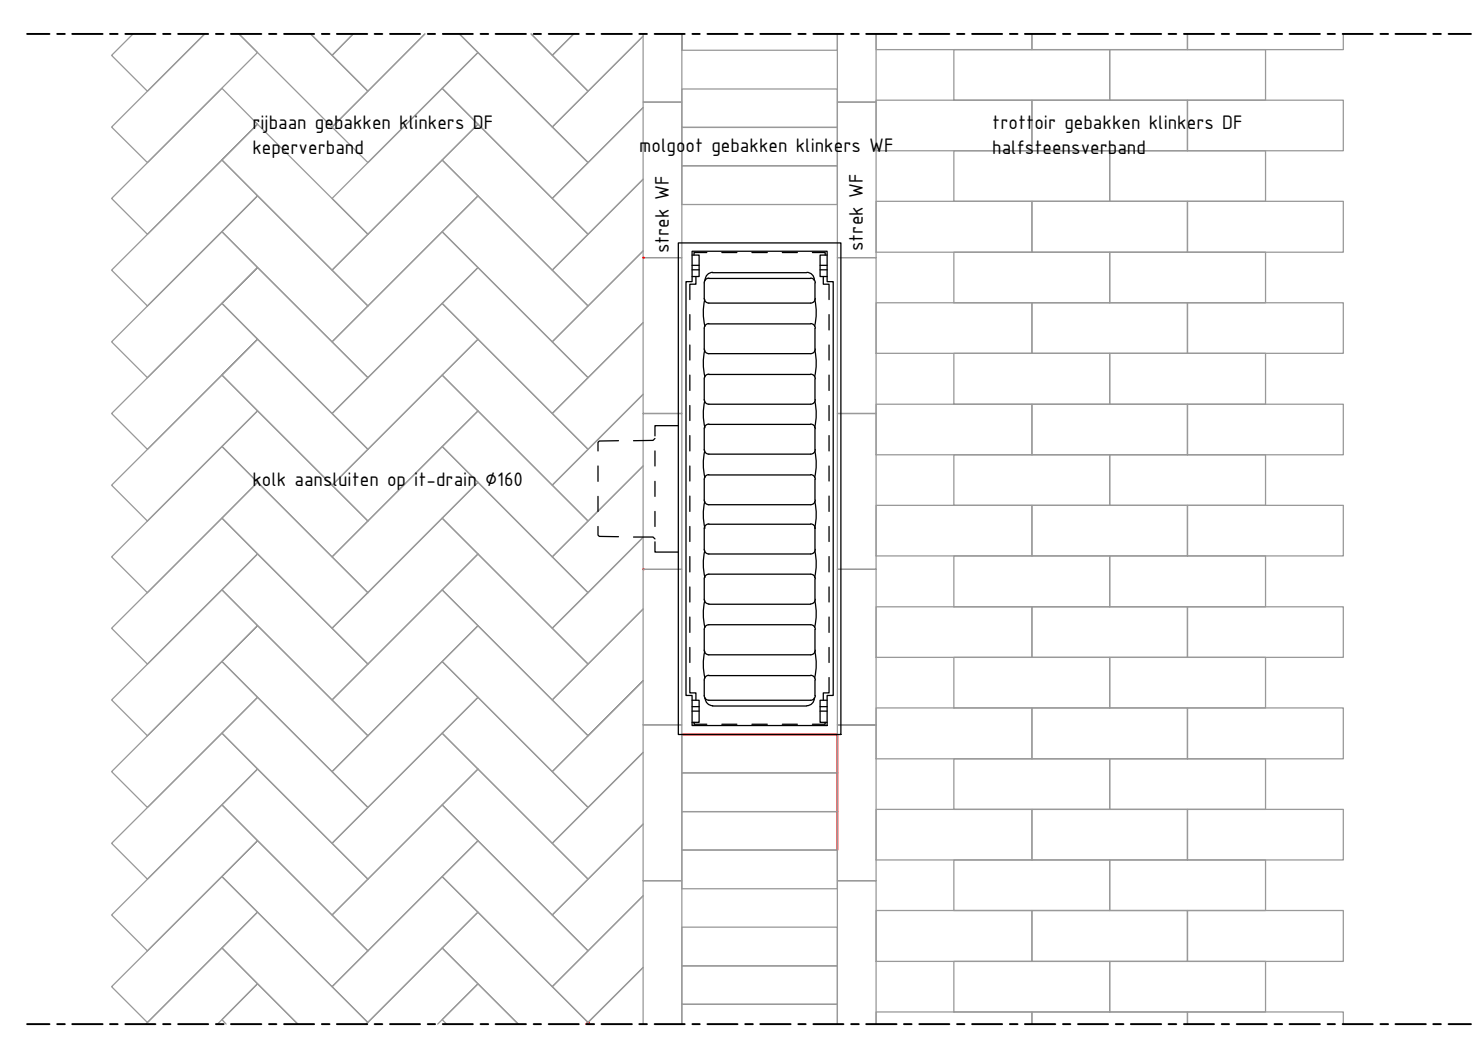

Bovenaanzicht molgoot

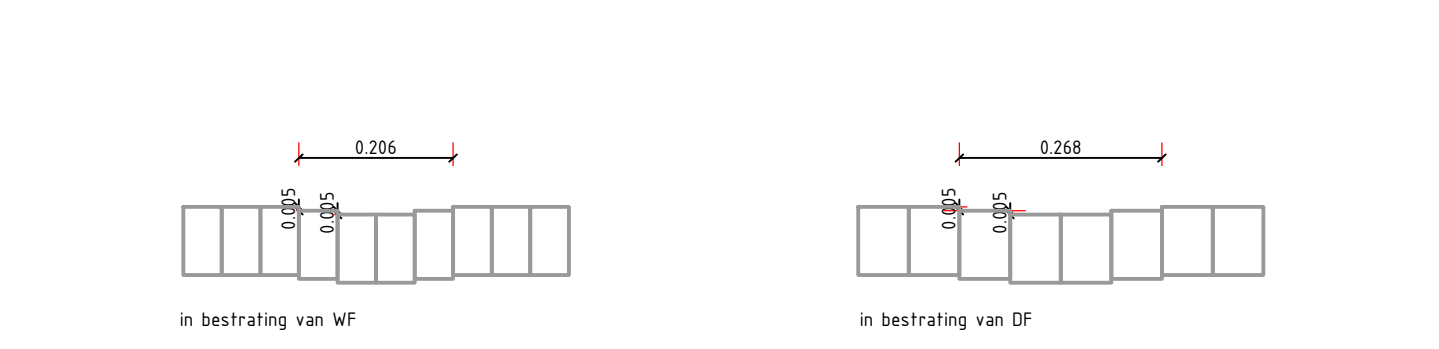


Detail afwateringsgoot
Schaal 1:10

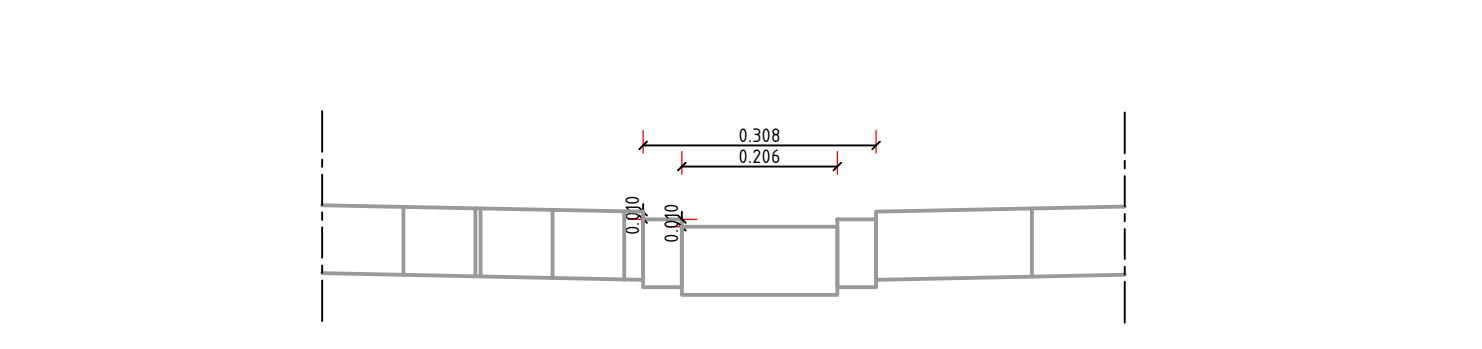

Detail molgoot
Schaal 1:10

- ### Verklaring
- Verharding straatbaksteen koperverband DF (nieuw materiaal)
 - Verharding straatbaksteen halfsteensverband DF (bestaand materiaal)
 - Verharding (parkeerplaatsen) straatbaksteen geel halfsteensverband DF (nieuw materiaal)
 - Verharding (voelpad Reeweg/Verbindingsweg) straatbaksteen Wassenstrich halfsteensverband WF (nieuw materiaal)
 - Verharding tegels 600x600
 - Verharding tegels 300x300
 - Opsluitband 100x200
 - Trottoirband 130/150x250
 - Trottoirband 180x200x250
 - Verloopband
 - Molgoot straatbaksteen WF
 - Betonband, breed 0.40 m
 - Parkeerplaats
 - Boom bestaand ingemeten
 - Boom te rooien
 - Boom nieuw
 - Gras
 - Bestaande haag
 - Te planten haag
 - Zitbank (derden)
 - Fietsenrek (derden)
 - Fietsenplank (derden)
 - Afzetpaal
 - Paal (derden)
 - Drempelmarkering gele klinkers
 - Ingemeten hoogte
 - Putdekselhoogte uit rioolplan
 - Putdeksel GWA en HWA
 - Fasegrens

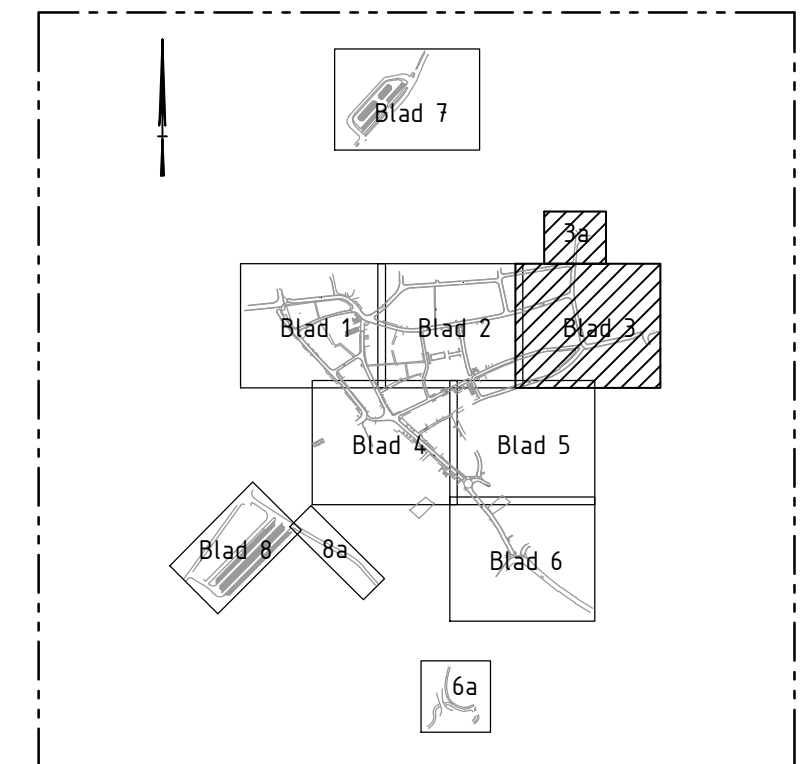

Opmerkingen

- Maten in meters tenzij anders aangegeven
- Materaalmaten in millimeters tenzij anders aangegeven
- Hoogtematen in meters t.o.v. N.A.P. tenzij anders aangegeven
- Coördinaten in RD-stelsel



Tauf

Opdrachtgever

Gemeente Ameland

Project

Revitalisatie Dorpscentrum Nes

Onderdeel

Herinrichting Nes verhardingen

Documentnummer

Blad 3 van 16

Documenttype

Datum
21-01-18
Gepl.
RHK

Schaal
1 : 200

Projectnummer
1265028

Tekeningnummer
133

Status
DEFINITIEF

Formaat
A0

Misc.
A
B
C
D

Aard der wijziging

Datum
Gepl.

Postbus 133
7400 AC Deventer
Telefoon (0570) 49 99 11
www.tauf.nl

www.tauf.nl