


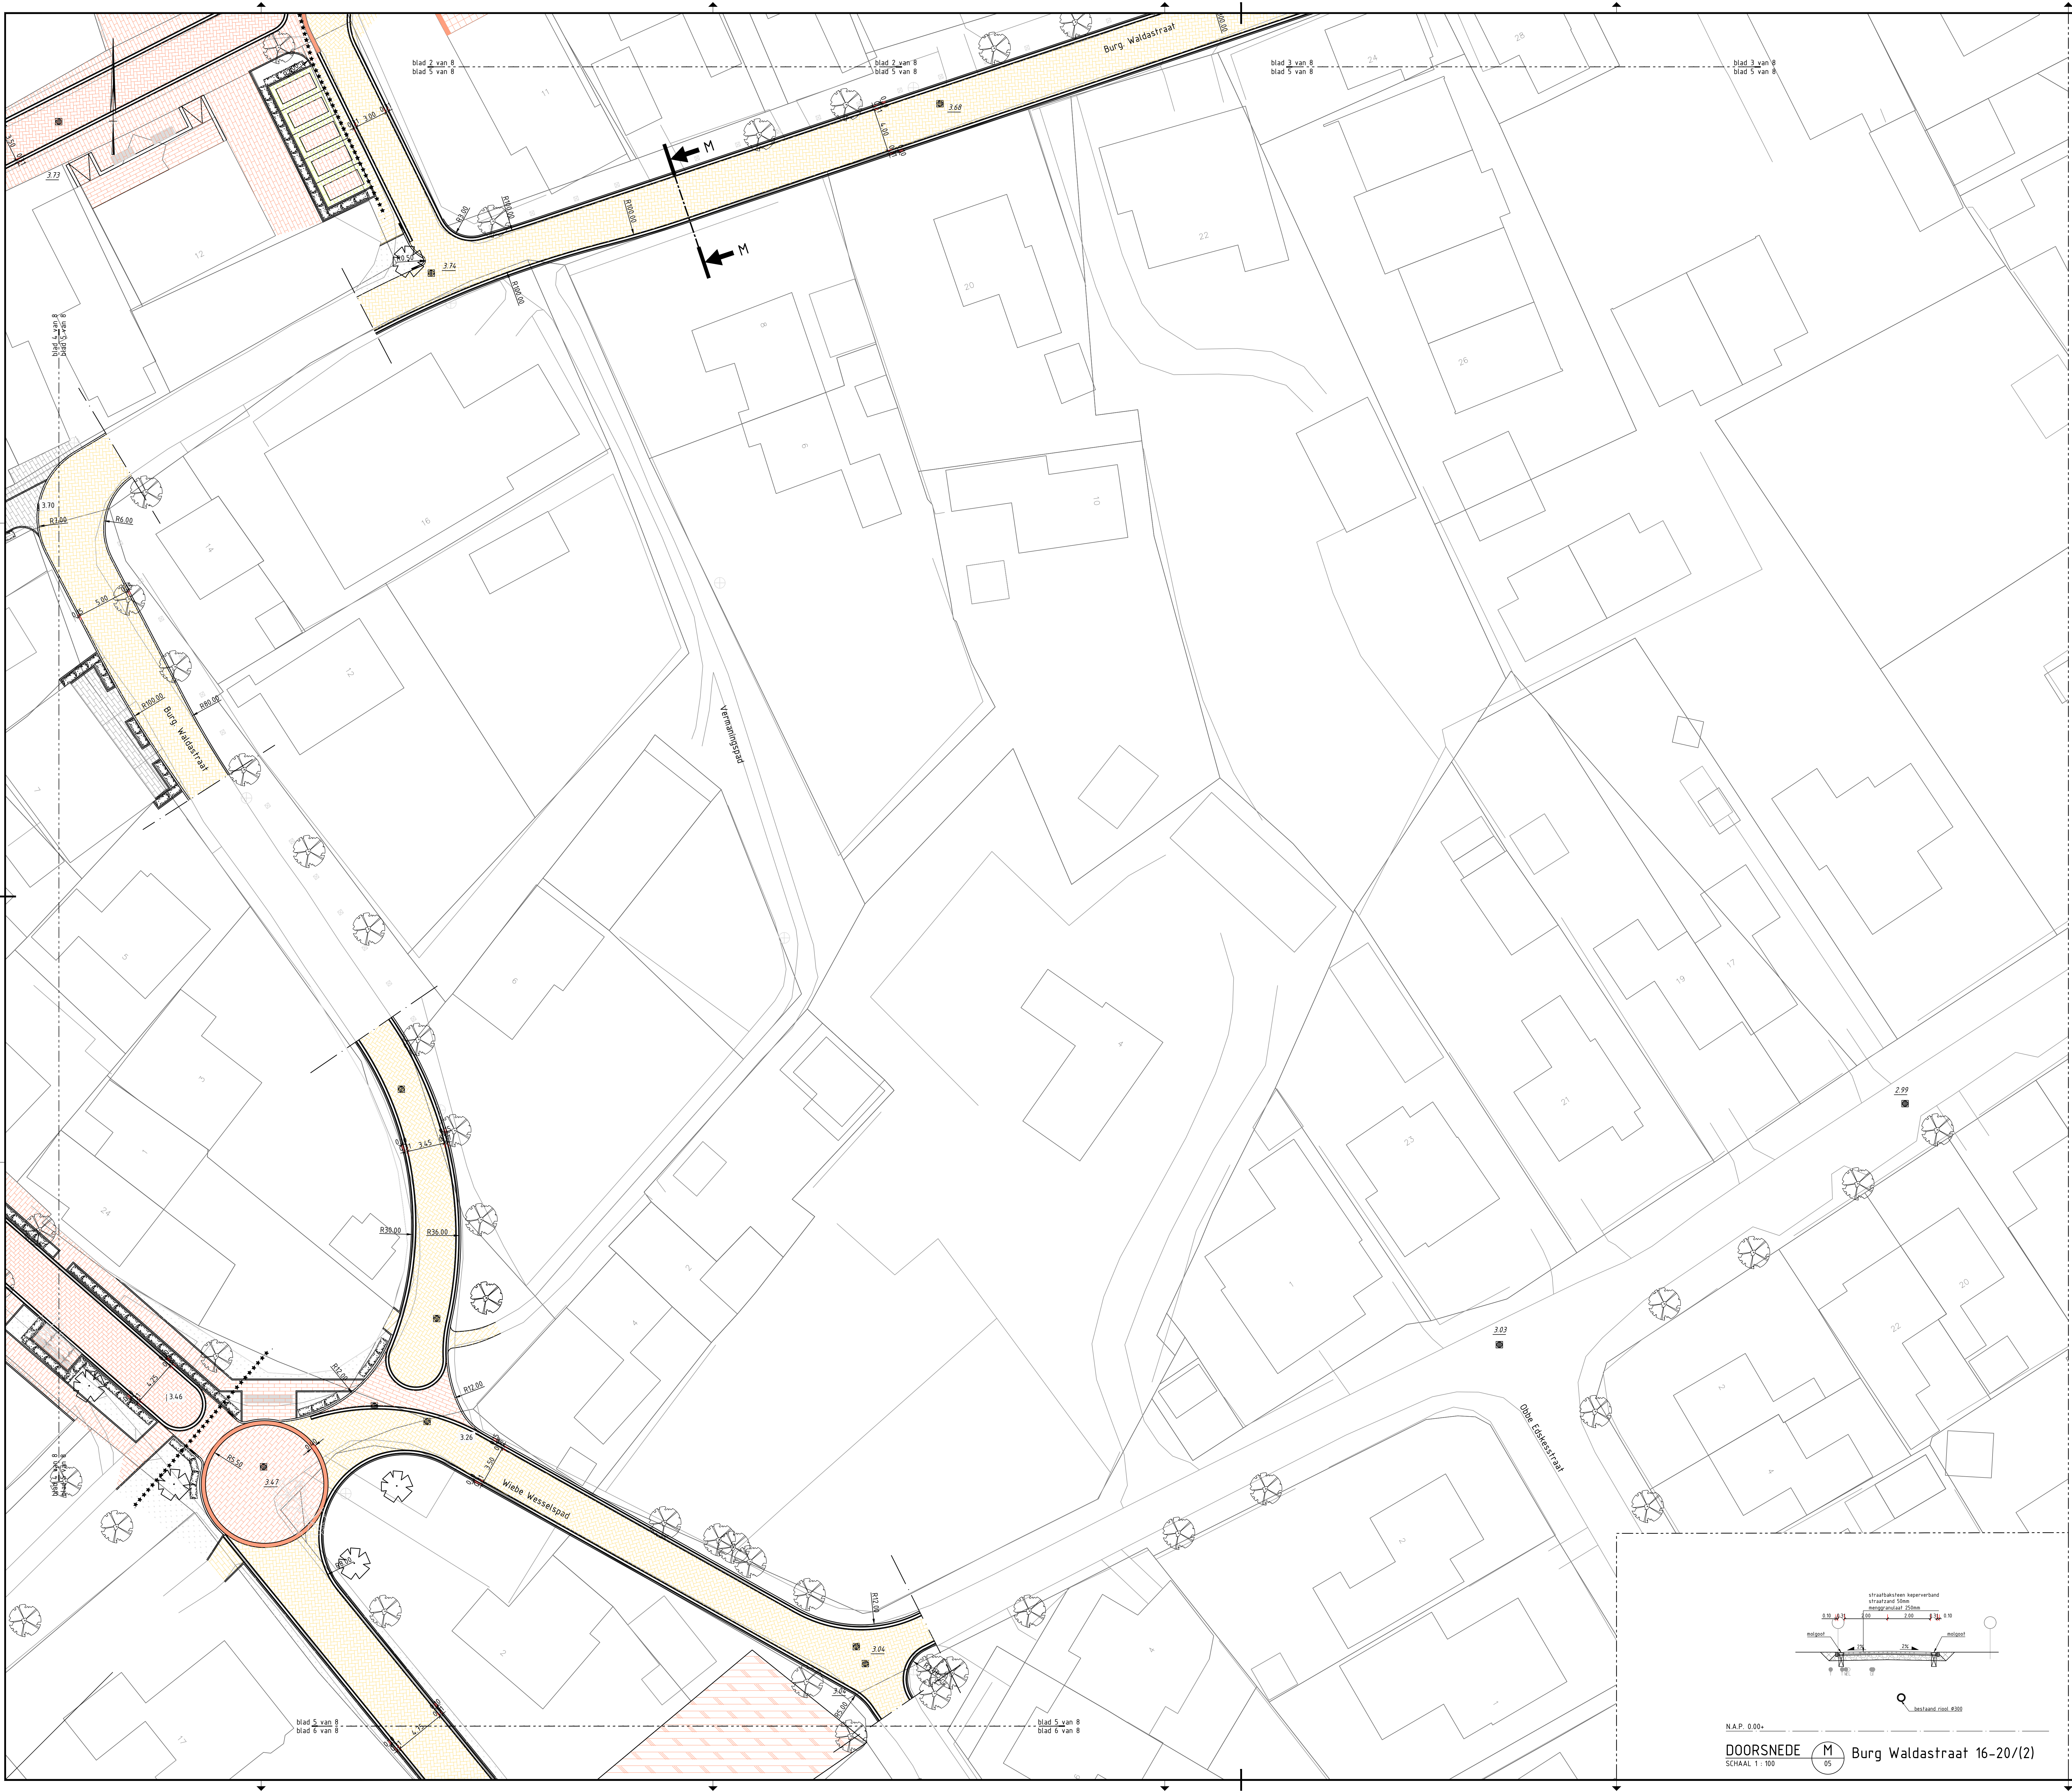

Verklaring	
	Verharding straatbaksteen keperverband DF (nieuw materiaal)
	Verharding straatbaksteen halfsteensverband DF (bestaand materiaal)
	Verharding (parkeerplaatsen) straatbaksteen geel halfsteensverband DF (nieuw materiaal)
	Verharding (voelpad Reeweg/Verbindingsweg) straatbaksteen Wassenstrich halfsteensverband WF (nieuw materiaal)
	Verharding tegels 600x600
	Verharding tegels 300x300
	Opsluitband 100x200
	Trottoirband 130/150x250
	Trottoirband 180x200x250
	Verlooppad
	Molgoot straatbaksteen WF
	Betonband, breed 0.40 m
	Parkeerplaats
	Boom bestaand ingetekend
	Boom te rooien
	Boom nieuw
	Gras
	Bestaande haag
	Te planten haag
	Zitbank (derden)
	Fietsenrek (derden)
	Fietsenplank (derden)
	Afzetpaal
	Paal (derden)
	Drempelmarkering gele klinkers
	Ingeneten hoogte
	Putdekselhoogte uit rioolplan
	Putdeksel GWA en HWA
	Fasegrens

Opmerkingen

- Maten in meters tenzij anders aangegeven
- Materiaalmaten in millimeters tenzij anders aangegeven
- Hoogtematen in meters t.o.v. NAP, tenzij anders gegeven
- Coördinaten in RD-systeem

Postbus 133
7400 AC Deventer
Telefoon (0570) 49 99 11
www.tauf.nl

Opdrachtgever: Gemeente Ameland		Blad 5 van 16		Documenttype	
Project: Revitalisatie Dorpscentrum Nes		Datum: 21-01-18		Schaal: 1 : 200	
Onderdeel: Herinrichting Nes verhardingen		Gepland: 2018		Status: DEFINITIEF	
Projectnummer: 1265028		Tekeningsnummer: 135		Formaat: A0	
Wijze: A		Aard der wijziging: B		Datum: 21-01-18	
C		D		Gepland: 2018	

