

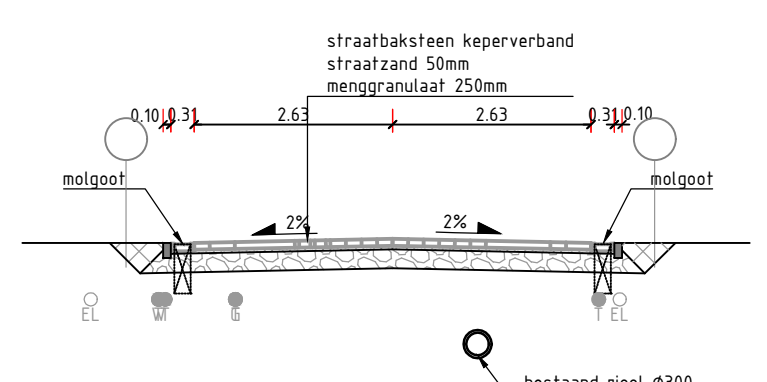


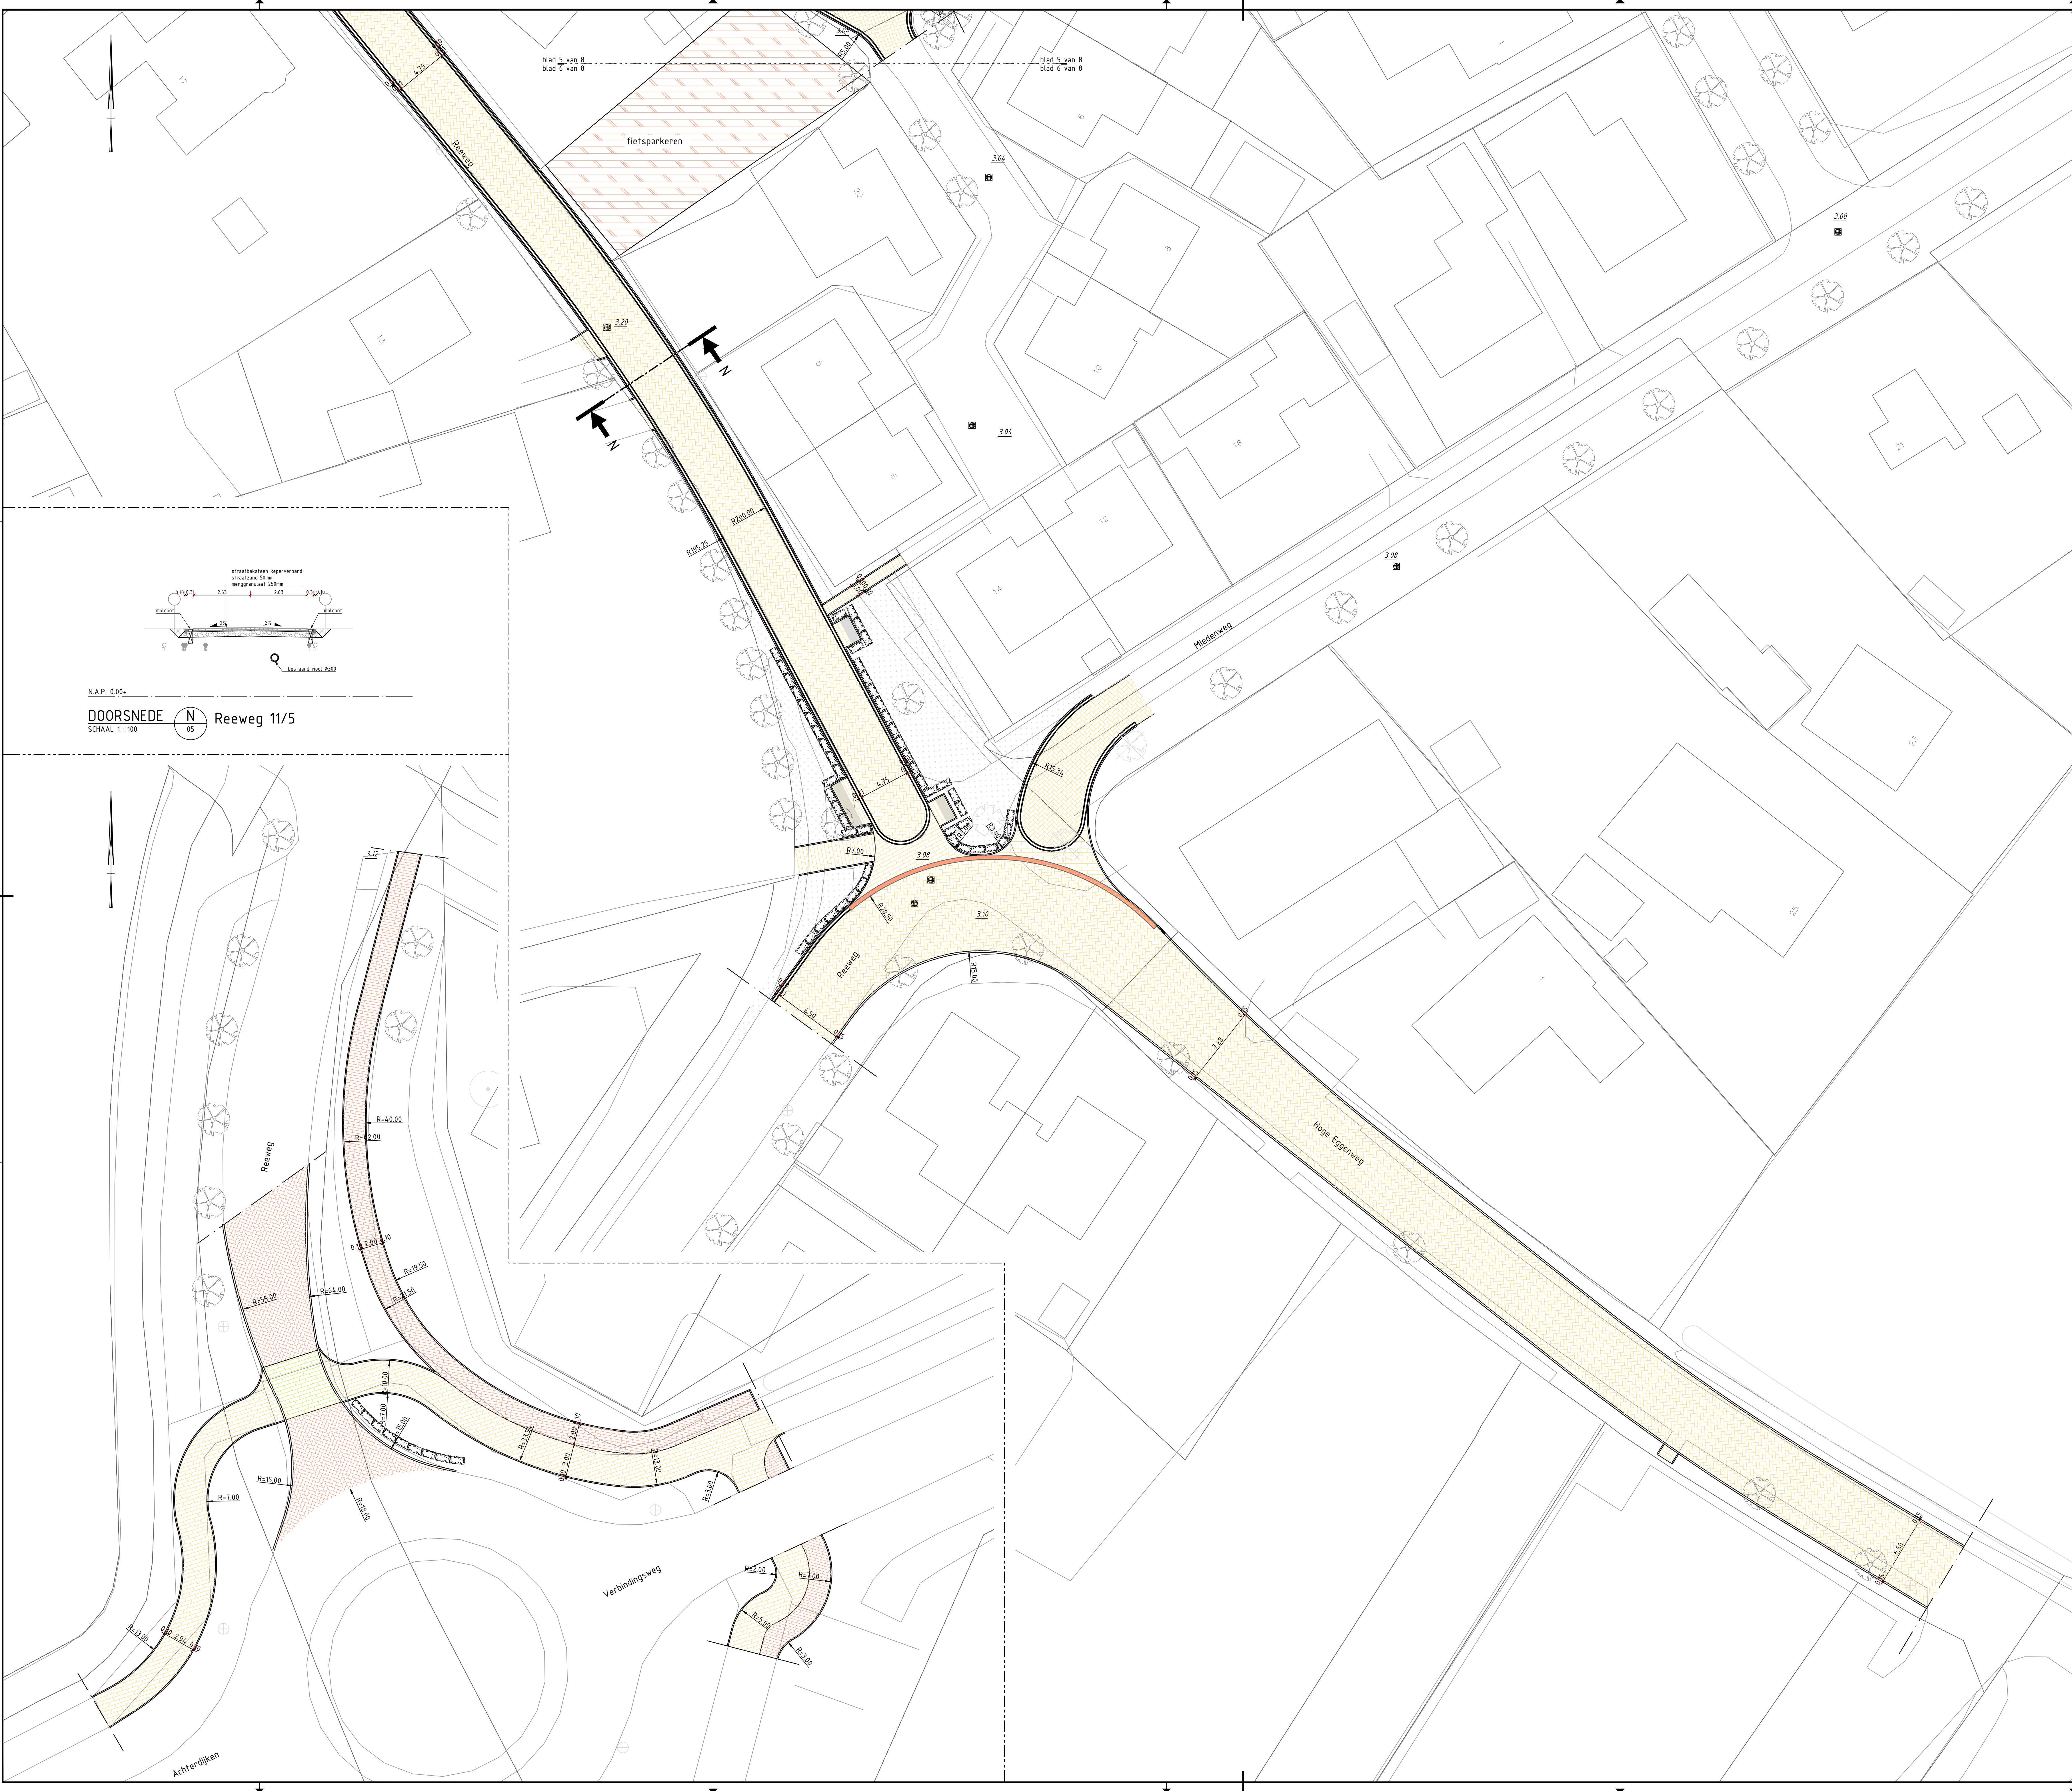

N.A.P. 0.00+
DOORSNEDE N
SCHAAAL 1 : 100
Reeweg 11/5

- ### Verklaring
- Verharding straatbaksteen keperverband DF (nieuw materiaal)
 - Verharding straatbaksteen halfsteensverband DF (bestaand materiaal)
 - Verharding (parkeringsplaatsen) straatbaksteen geel halfsteensverband DF (nieuw materiaal)
 - Verharding (voetpad Reeweg/Verbindingsweg) straatbaksteen Wasserstrich halfsteensverband WF (nieuw materiaal)
 - Verharding tegels 600x600
 - Verharding tegels 300x300
 - Opstuifband 100x200
 - Trottoirband 130/150x250
 - Trottoirband 180x200x250
 - Verloopband
 - Molgoot straatbaksteen WF
 - Betonband, breed 0.40 m
 - Parkeringsplaats
 - Boom bestaand ingemeten
 - Boom te rooien
 - Boom nieuw
 - Gras
 - Bestaande haag
 - Te planten haag
 - Zitbank (derden)
 - Fietsenrek (derden)
 - Fietsenplank (derden)
 - Afzetpaal
 - Paal (derden)
 - Drenpelmarkering gele klinkers
 - Ingemeten hoogte
 - Pufdekselhoogte uit rioolplan
 - Pufdeksel GWA en HWA
 - Fasegrens

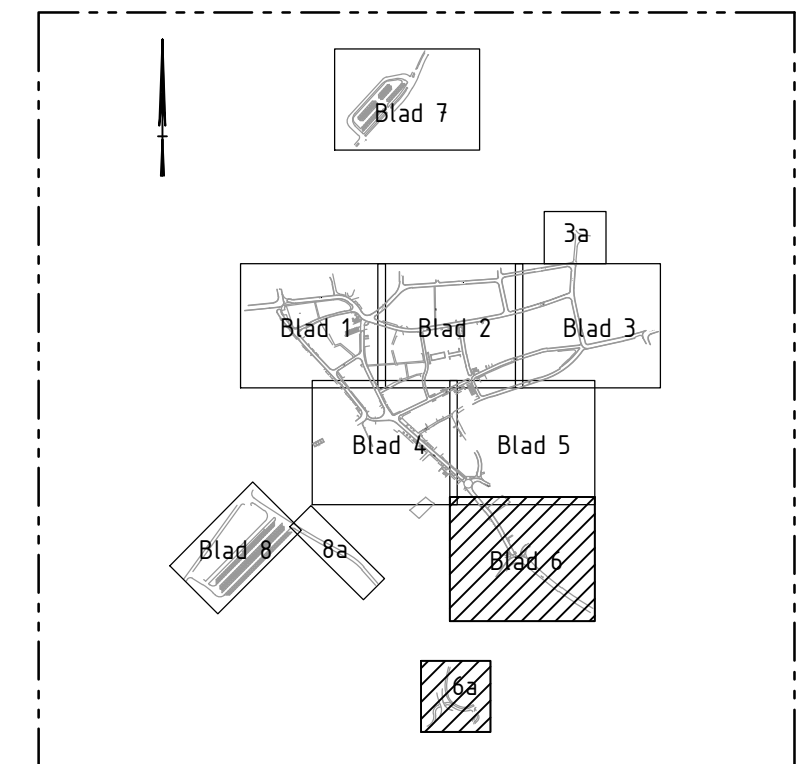

Opmerkingen

- Maten in meters tenzij anders aangegeven
- Materiaalmaten in millimeters tenzij anders aangegeven
- Hoogtematen in meters t.o.v. N.A.P. tenzij anders aangegeven
- Coördinaten in RD-stelsel

Postbus 133
7400 AC Deventer
Telefoon (0570) 49 99 11
www.tauf.nl

Opdrachtgever:
Gemeente Ameland
Project:
Revitalisatie Dorpscentrum Nes
Onderdeel:
Herinrichting Nes verhardingen

Documentnummer	Blad 6 van 16	Documenttype
Datum 21-01-18 Gef. RHK	Schaal 1 : 200	
Projectnummer 1265028	Takennummer 136	Status DEFINITIEF
Mjz.	Aard der wijziging	Formaat A0
A		Gef.
B		Gef.
C		Gef.
D		Gef.