

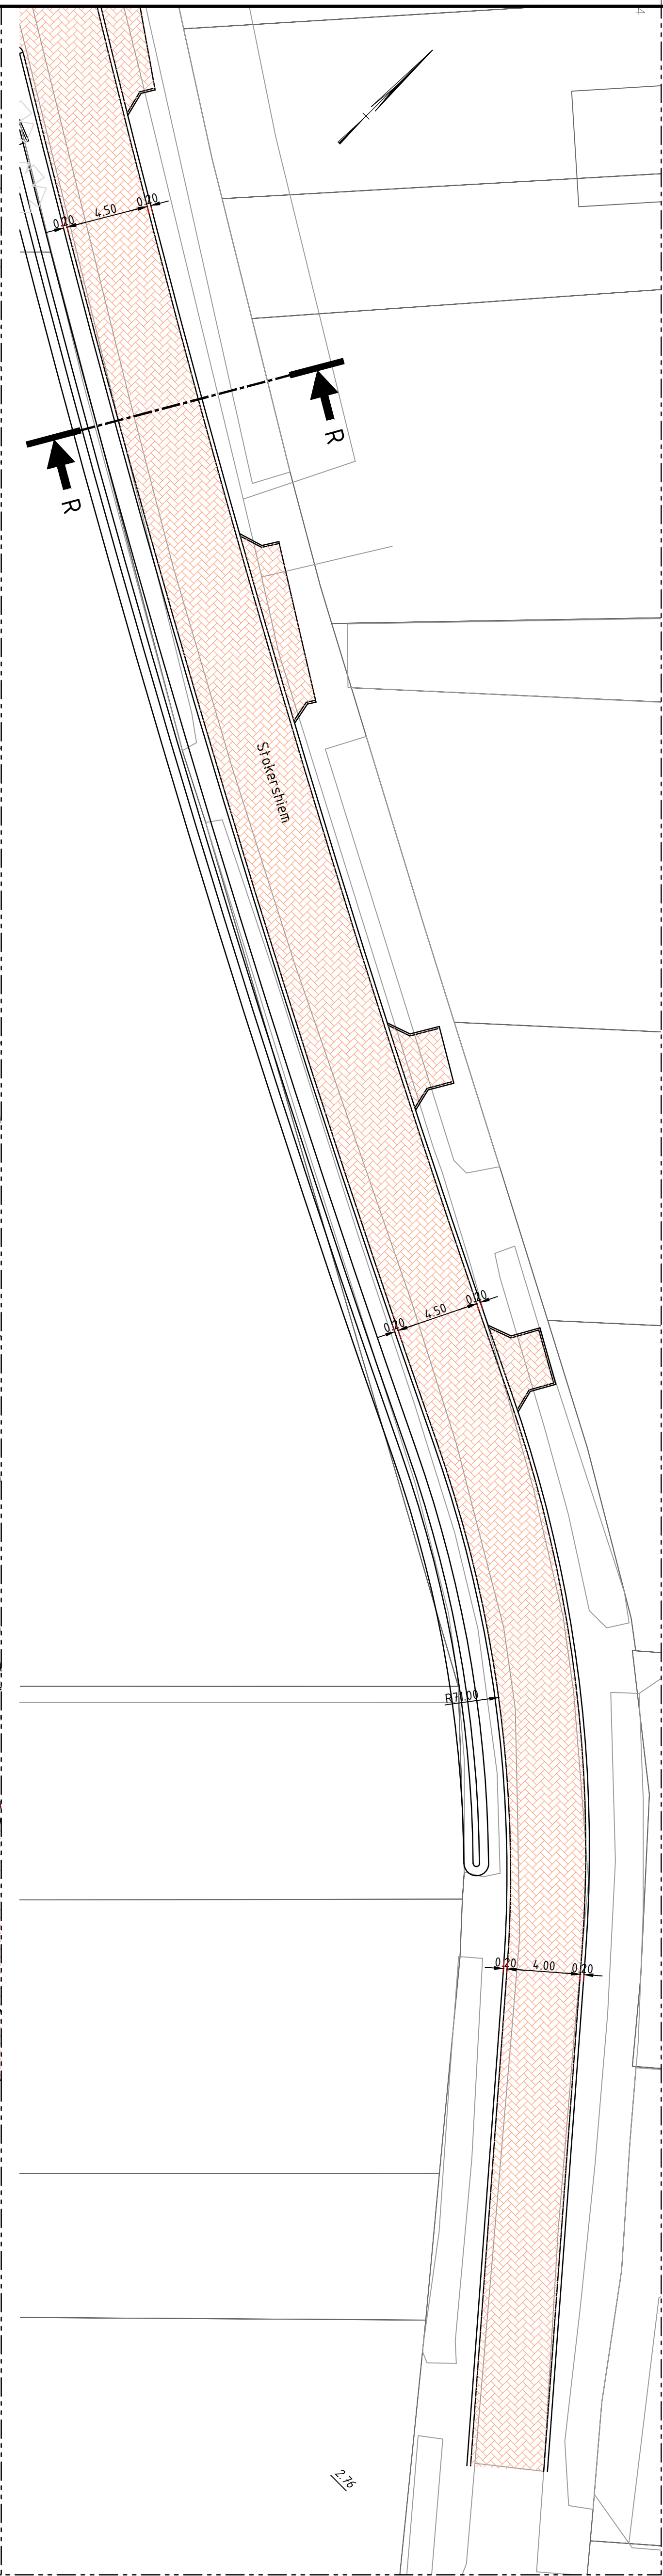
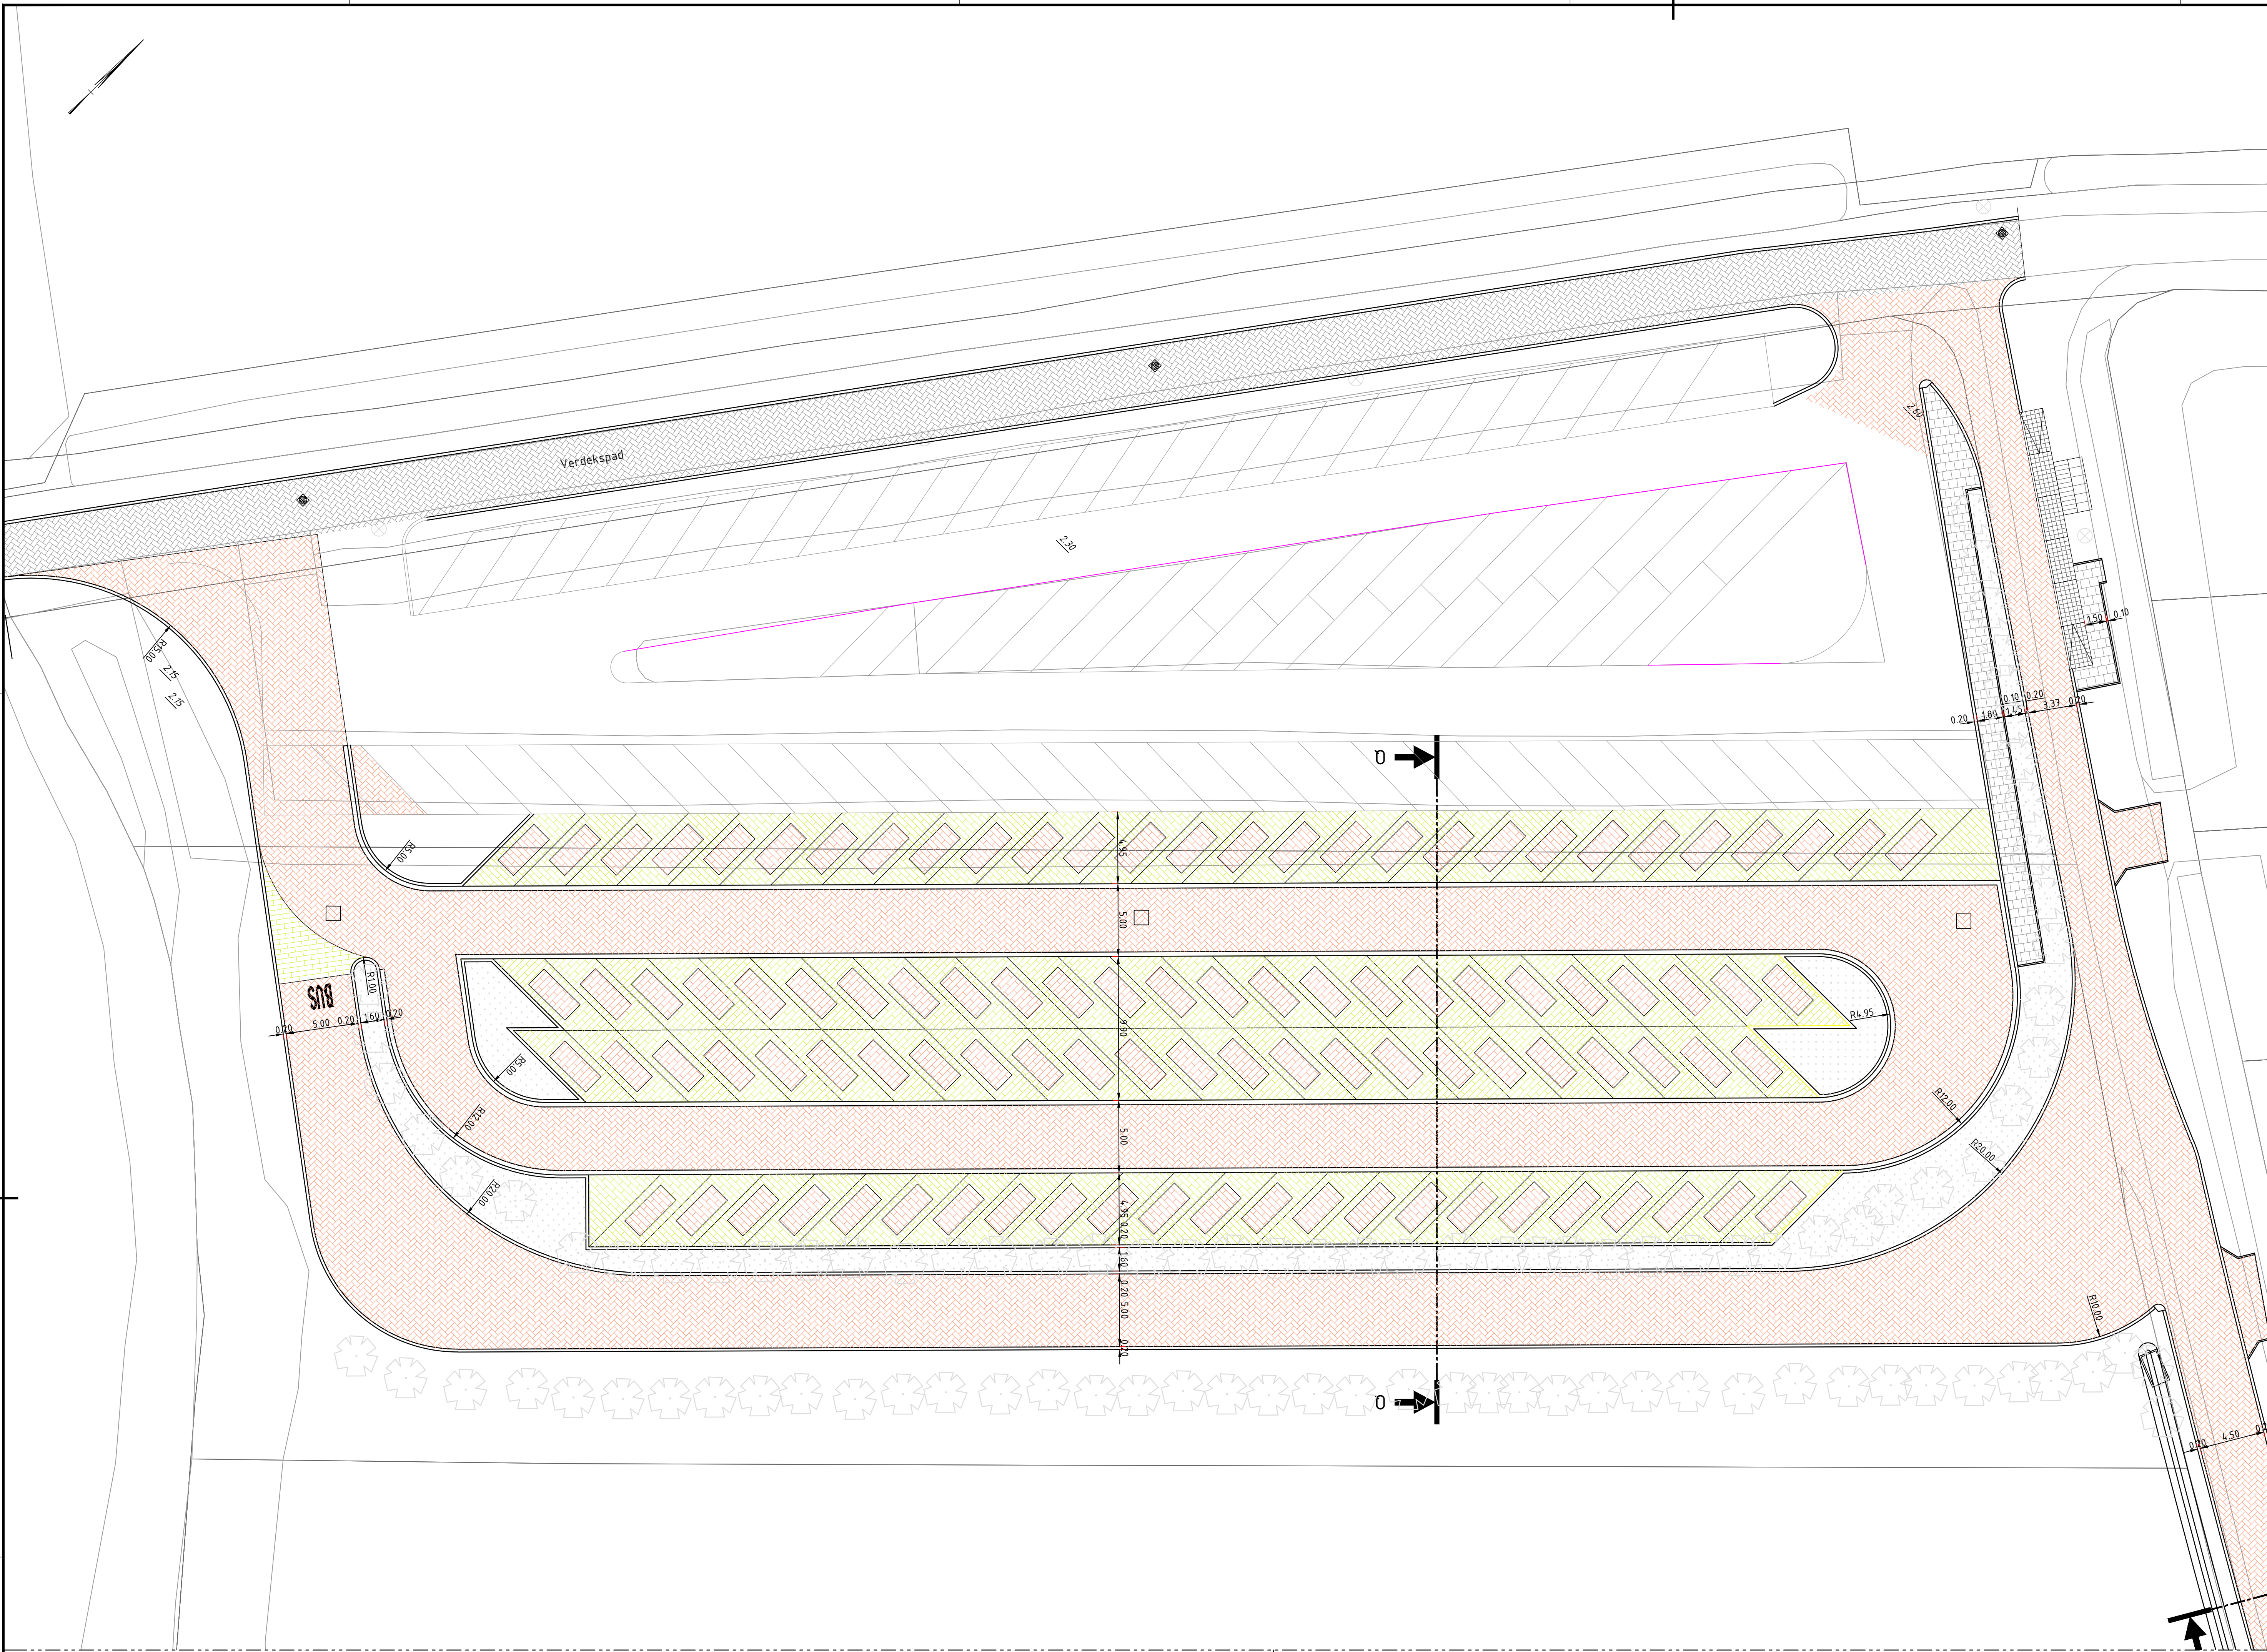


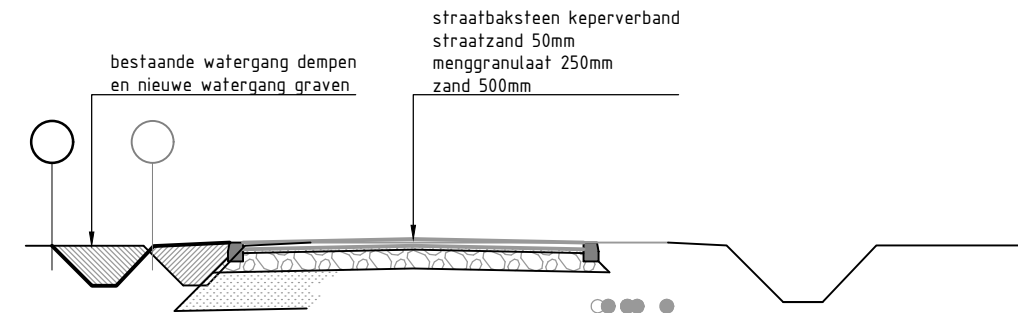


Verklaring

- Verharding straatbaksteen keperverband DF (nieuw materiaal)
- Verharding straatbaksteen halfsteensverband DF (bestaand materiaal)
- Verharding (parkeerplaatsen) straatbaksteen geel halfsteensverband DF (nieuw materiaal)
- Verharding (voetpad Reeeweg/Verbindingsweg) straatbaksteen Wasserstrich halfsteensverband WF (nieuw materiaal)
- Verharding tegels 600x600
- Verharding tegels 300x300
- Opsluitband 100x200
- Trottoirband 130/150x250
- Trottoirband 180x200x250
- Verlooppband
- Molpoot straatbaksteen WF
- Betonband, breed 0.40 m
- Parkeerplaats
- Boom bestaand ingemeten
- Boom te rooien
- Boom nieuw
- Gras
- Bestaande haag
- Te planten haag
- Zitbank (derden)
- Fietsenrek (derden)
- Fietsenplank (derden)
- Afzetpaal
- Paal (derden)
- Drempelmarkering gele klinkers
- Ingemeten hoogte
- Pufdekselhoogte uit rioolplan
- Pufdeksel GWA en HWA
- Fasegrens

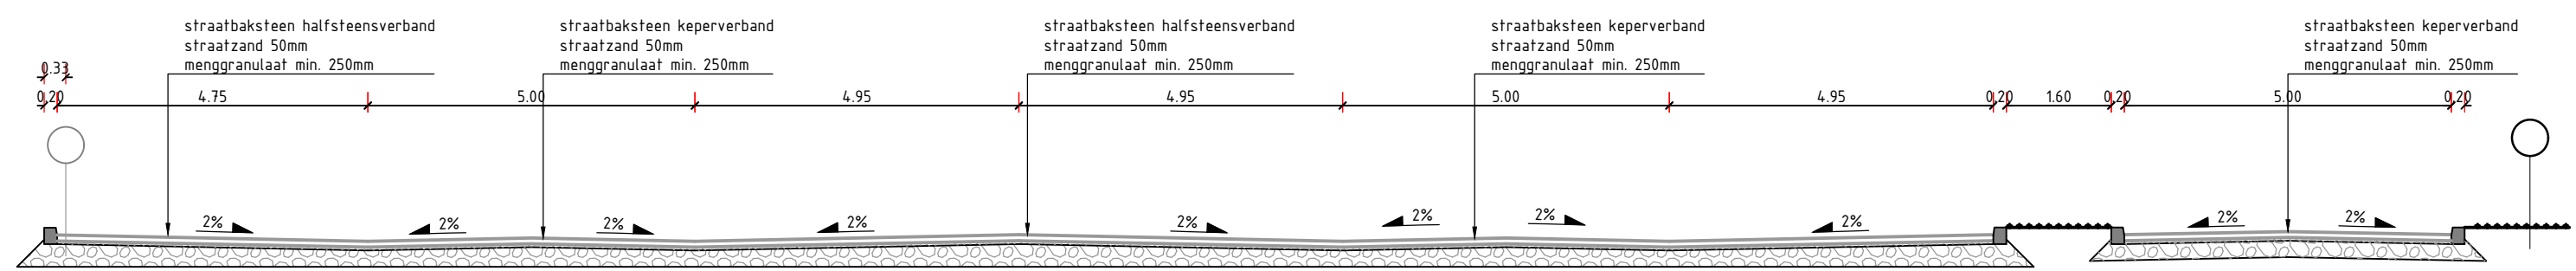

DOORSNEDE R
SCHAAAL 1:100

Stokershiem 34

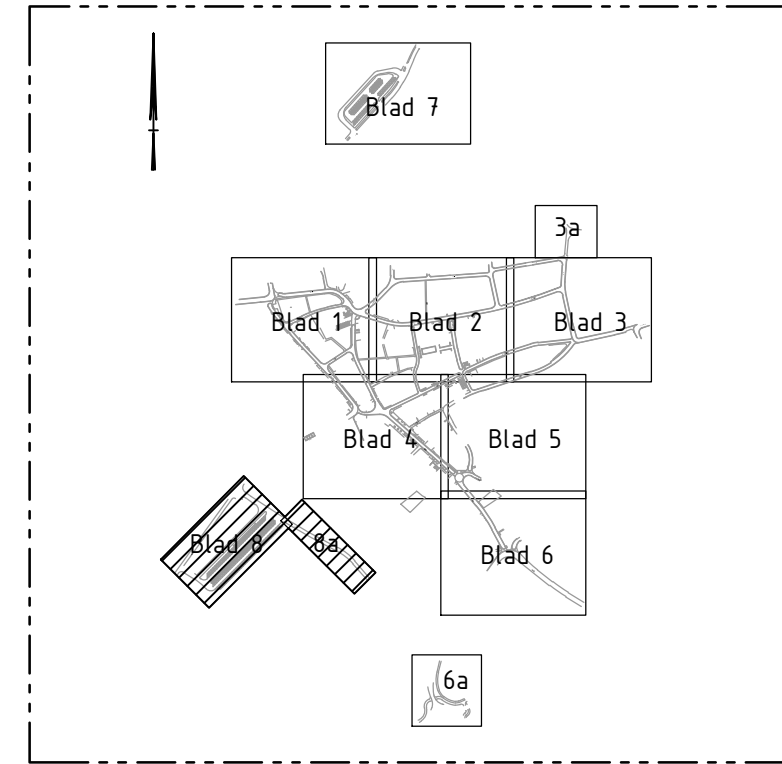

Opmerkingen

- Maten in meters tenzij anders aangegeven
- Materiaalnamen in millimeters tenzij anders aangegeven
- Hoogtematen in meters t.o.v. NAP, tenzij anders gegeven
- Coördinaten in RD-systeem



Tauf

Postbus 133
7400 AC Deventer
Telefoon (0570) 49 99 11
www.tauf.nl

Opdrachtgever:
Gemeente Ameland
Project:
Revitalisatie Dorpscentrum Nes
Onderdeel:
Herinrichting Nes verhardingen

Documentnummer: Blad 8 van 16 Documenttype:

Datum: 21-01-18
Gec.: ROK Schaal: 1:200

Projectnummer: 1265028 Tekeningsnummer: 138 Status: DEFINITIEF Formaat: A0

M.v.v. Aard der wijziging Datum Gec. Gec.

A
B
C
D