



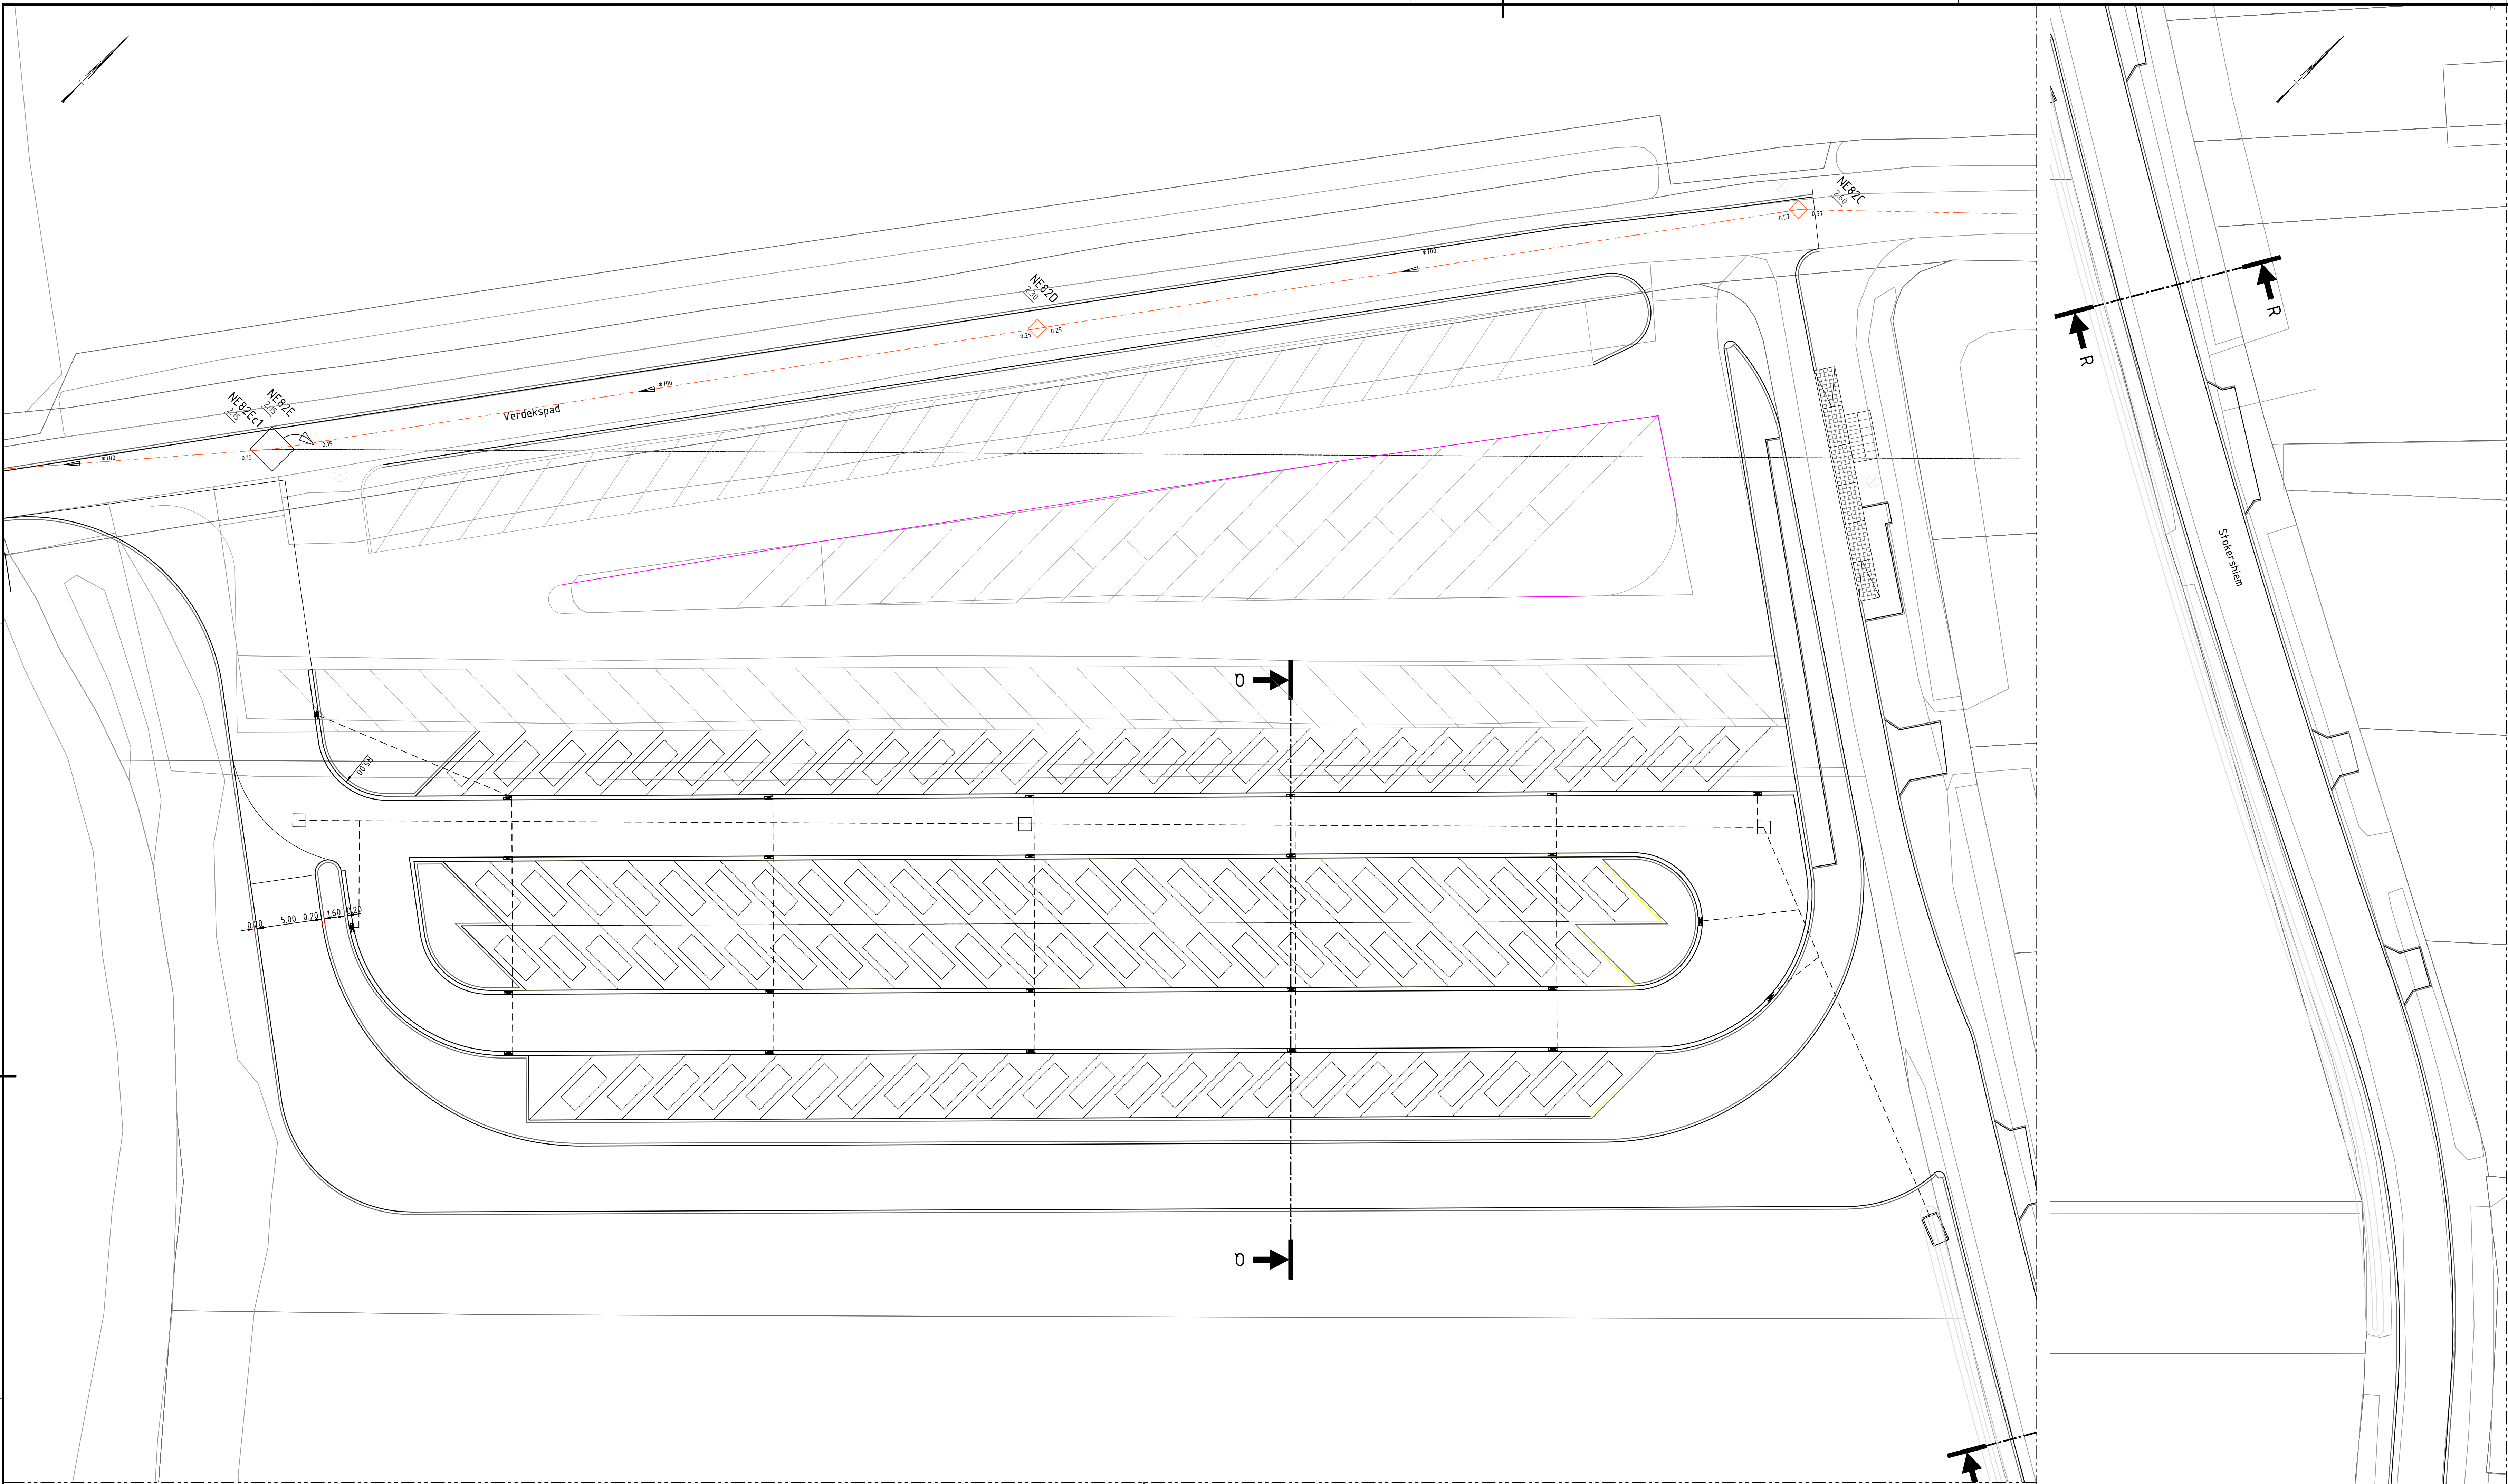


Verklaring


- Bestaande riolering gemengd water afvoer met diameter
- Bestaande inspectieput gemengd water afvoer met putnummer
- Nieuw riolering gemengd water afvoer met diameter kunststof
- Herstellen inlaat
- Herstellen rioolbuis
- Nieuwe inspectieput gemengd water afvoer kunststof
- Nieuwe riolering infiltratieriool met diameter
- Nieuwe inspectieput infiltratieriool met putnummer
- Stroomrichting
- Putdekselhoogte
- BOB hoogte
- Overstort gemengd water afvoer
- Kolk
- Fasegrens

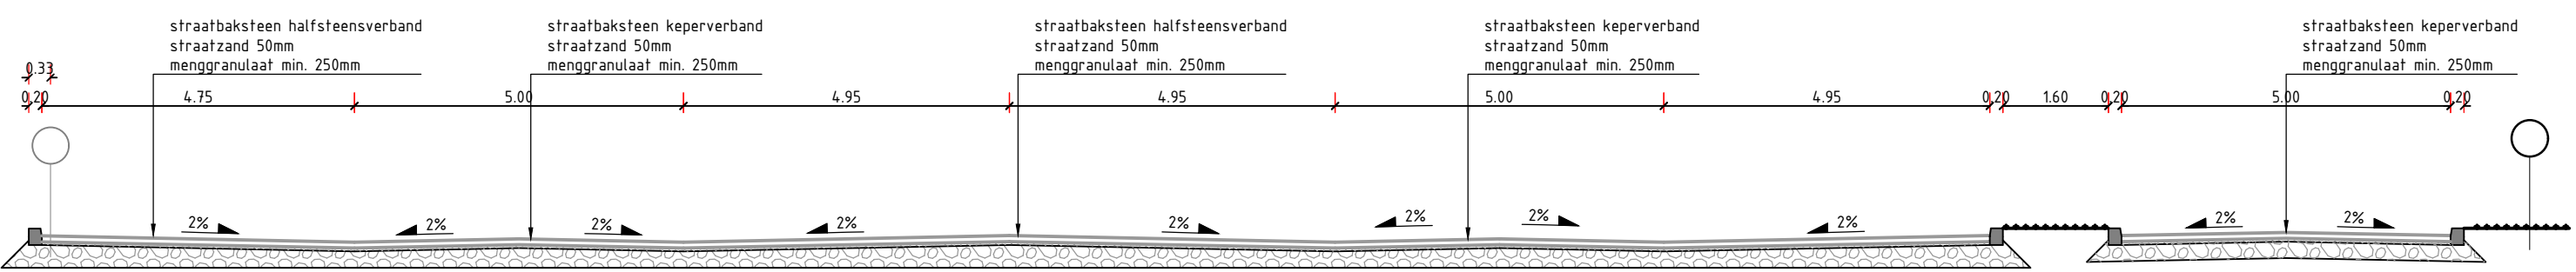

DOORSNEDE Q
SCHAAL 1:100

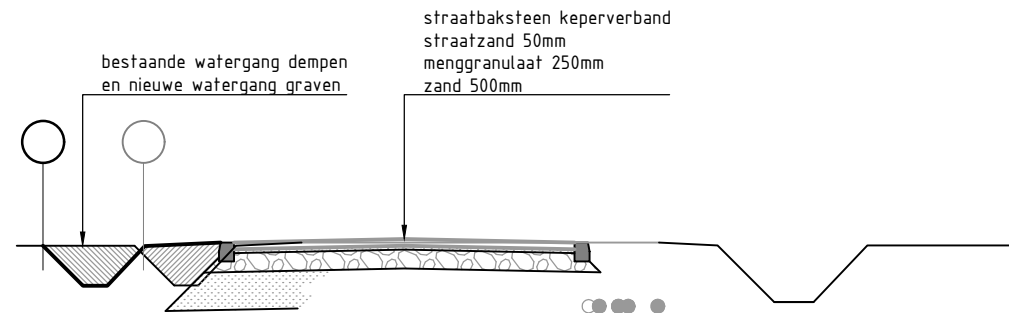

DOORSNEDE R
SCHAAL 1:100

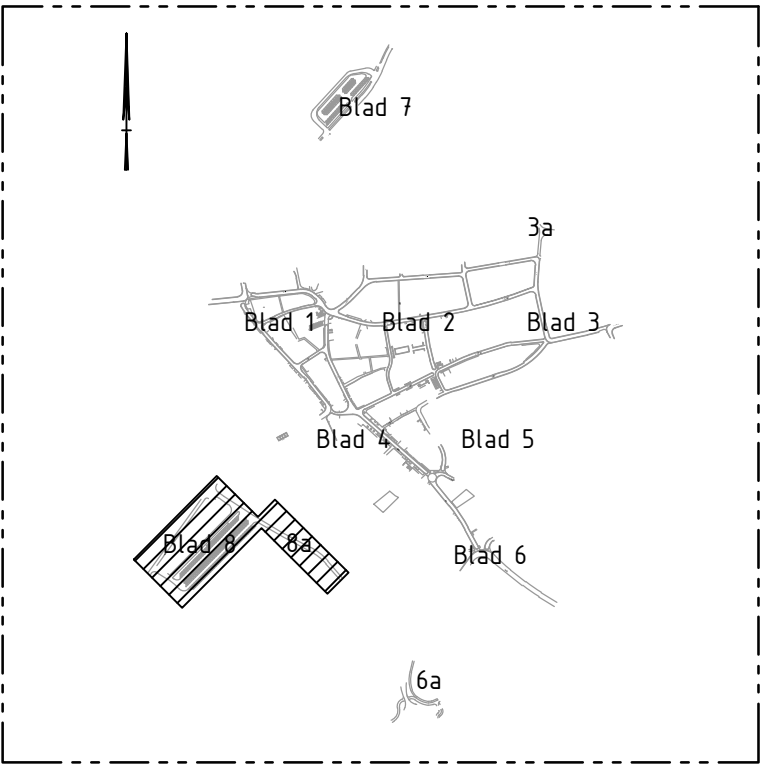

Opmerkingen

- Maten in meters tenzij anders aangegeven
- Materiaalmaten in millimeters tenzij anders aangegeven
- Hoogtematen in meters t.o.v. NAP, tenzij anders gegeven
- Coördinaten in RD-systeem



Tauf

Postbus 193
7400 AC Deventer
Telefoon (0570) 49 99 11
www.tauf.nl

Opmettende:
Gemeente Ameland
Project:
Revitalisatie Dorpscentrum Nes
Onderdeel:
Aanleg infiltratie riool en herstel bestaand riool

Documentnummer: Blad 15 van 16 Documenttype:

Datum: 21-01-18 Schaal: 1:200
Gec.: ROK

Projectnummer: 1265028 Tekeningnummer: 146 Status: DEFINITIEF Formaat: A0

Misc.: Aard der wijziging Datum: Gec.: Gec.:

A
B
C
D