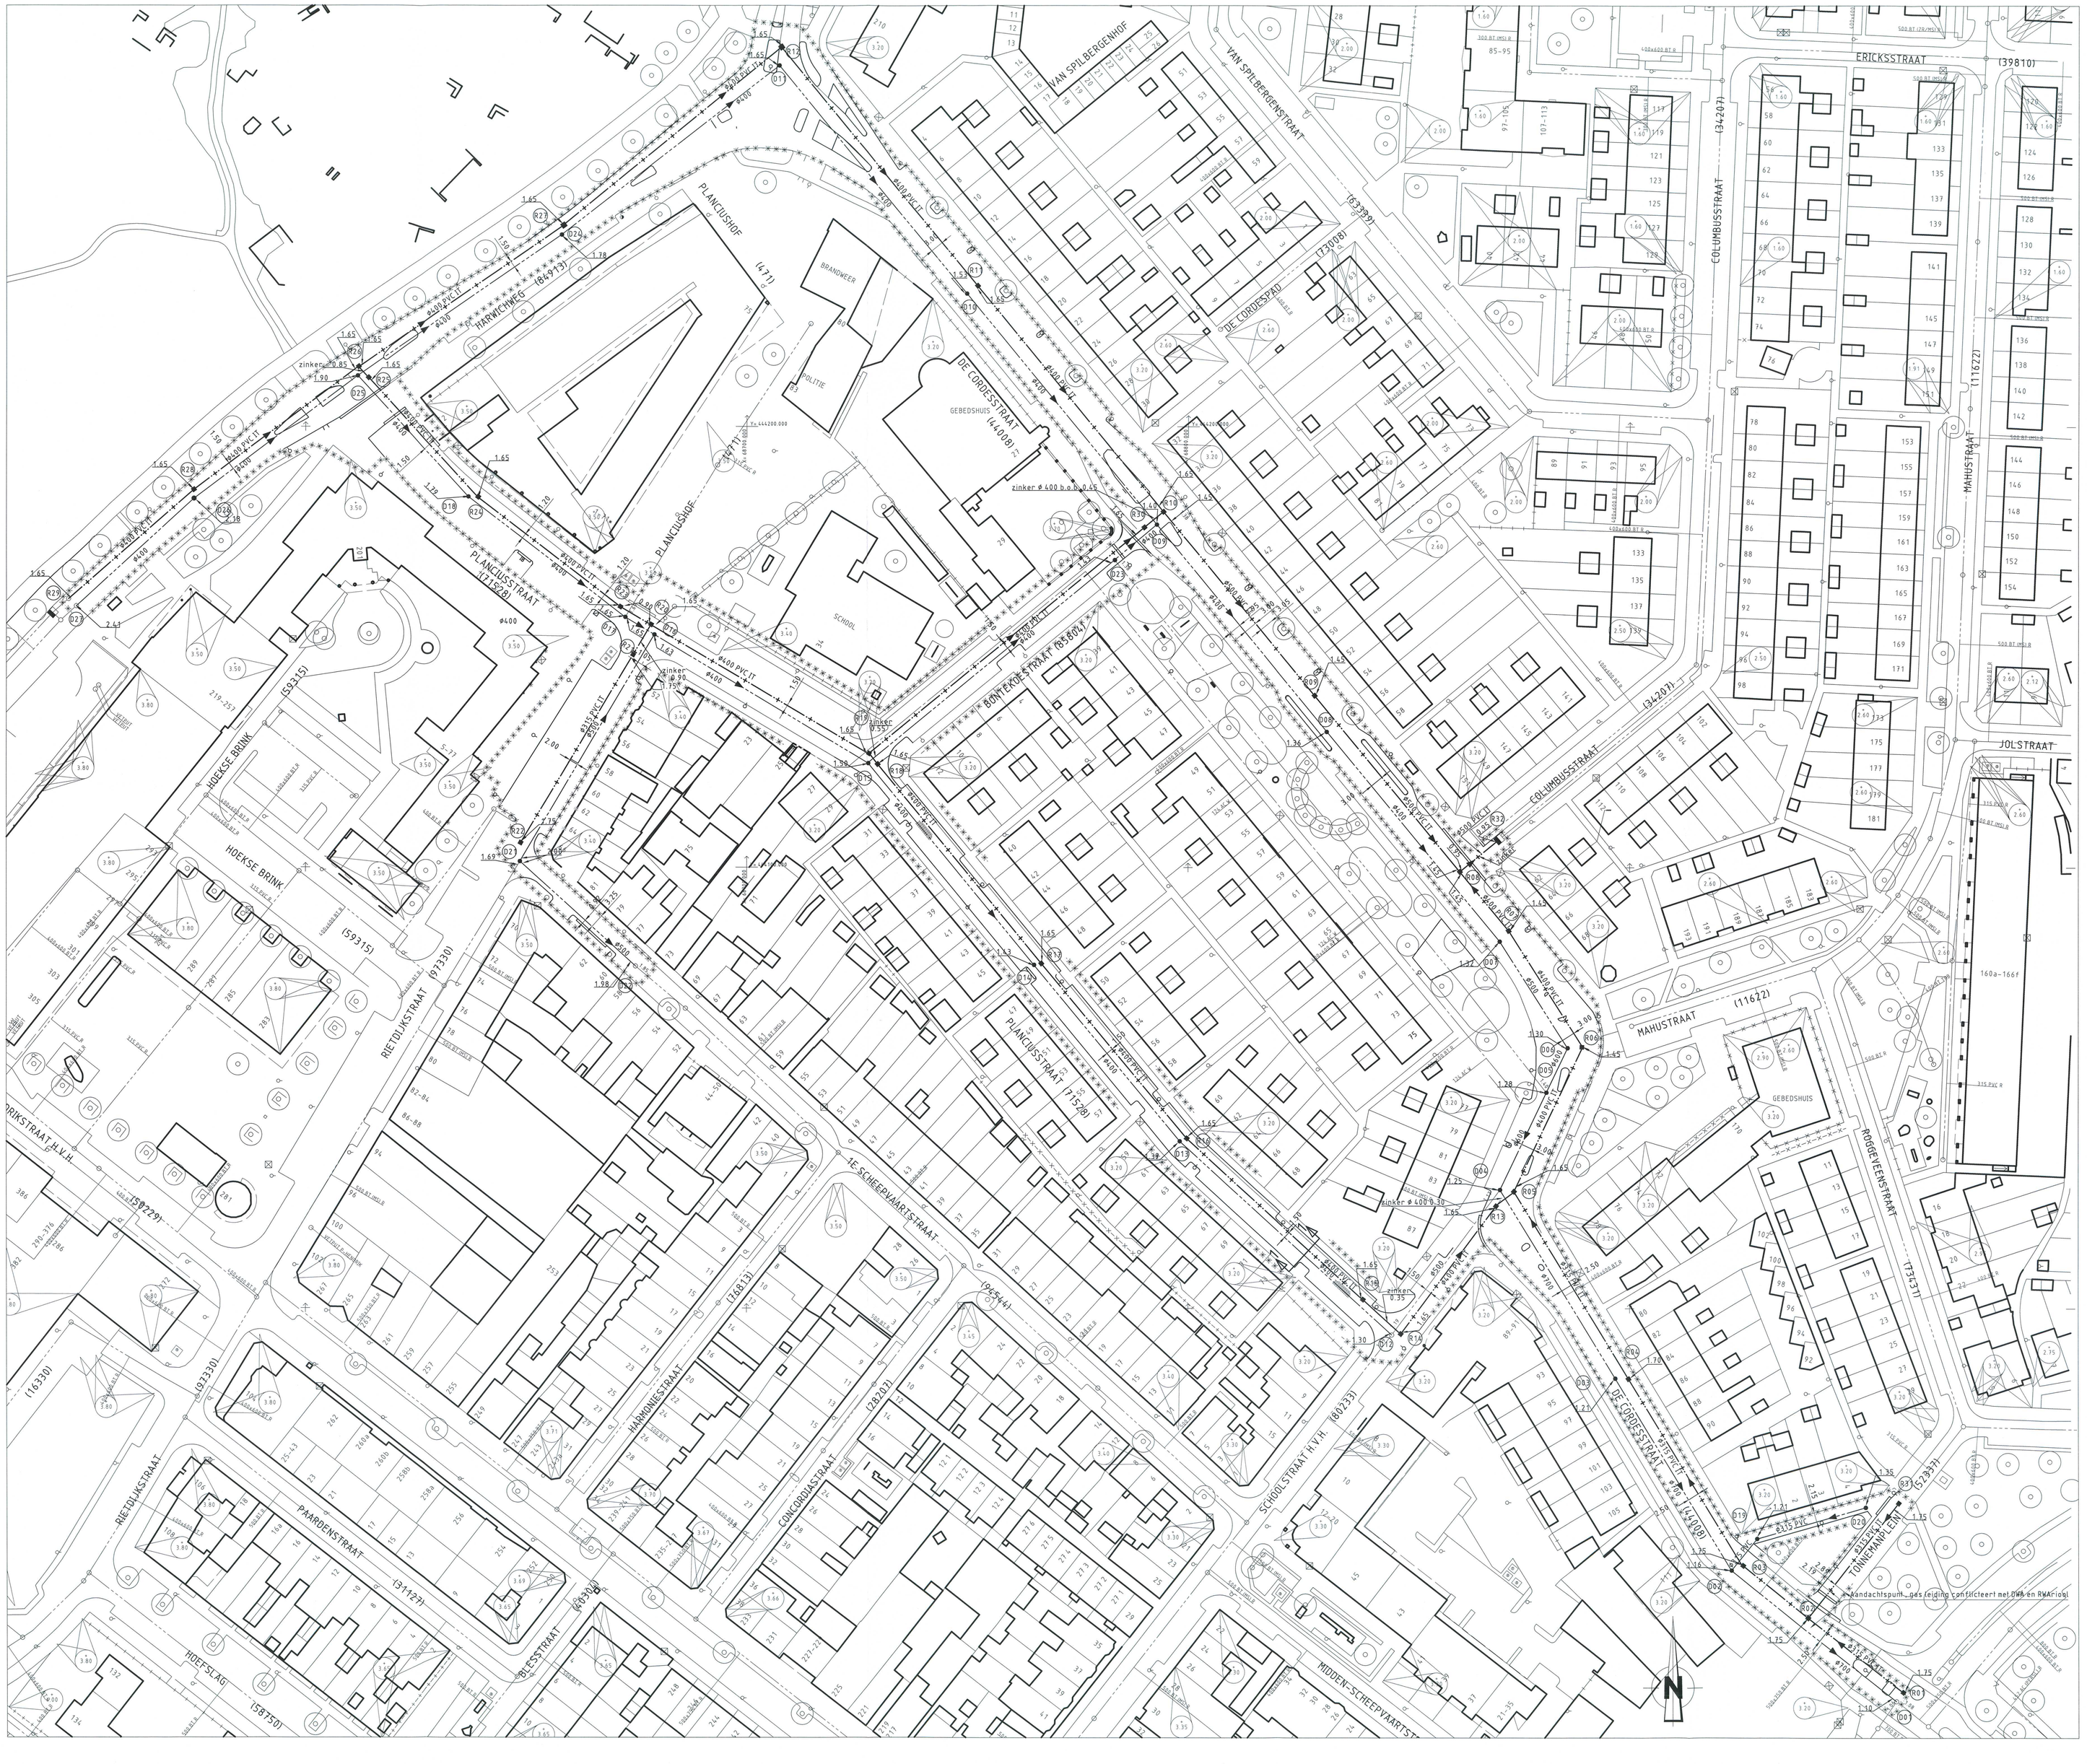

OPMERKINGEN

VERKLARING

- bestaande toestand
- best. toestand, die vervalt
- te maken toestand
- bestaand gebouw
- best. gebouw dat vervalt
- bretbouwing
- nieuw gebouw (gepland)
- as, of meetlijn met meetpunt
- hekwerk/haag
- uitgiftegrens
- voetgangerstile hoogte
- fietstile hoogte
- gemeentegrens
- werkgrens
- kredietgrens
- water
- gras
- begroeiing
- bestaande boom
- toekomstige boom
- te verwijderen boom
- bebuf
- bestaande bescheiding
- nieuwe bescheiding
- bestaande waterkering
- best waterkering die vervalt
- nieuwe waterkering
- tijdelijke waterkering
- leidingstrook
- spanmast RET/spanmast RET met ov
- paal voor signalisatie/lichtmast
- verkeersbord bestaand/nieuw
- geleiderail
- keerwand/damwand
- peilbuis
- bouwrijp te maken terrein
- bestaand DWA / gemengd rioolmet put en barrie
- te leggen DWA / gemengd rioolmet put
- bestaand IT rioolmet put
- te leggen IT rioolmet put
- te verwijderen rioolte vervallen rioolstroomrichting
- pulnummer
- Ø 400 MS — diameter en type buis
- 74-10/R-045 (1985) — tekeningnummer en jaar van aanleg bestaand riool
- -1.00 / -1.10 / -0.90 — schouwpeil en pijpniveau b.o.b.
- -0.90 — aanlegpeil b.o.b.
- 1:0.90 / 0.50 — bestaande maaiveldhoogte / te maken maaiveldhoogte
- 1:00 ZA0024A/BA — huisaansluitleiding met nr. en diameter, type buis en wijze van aansluiting: =0pensluiting 90° =0pensluiting 45° =0vervanaansluiting
- overkort
- talutbiek
- drainagebuis
- collectorriool
- persleiding
- gemaal
- afsluiter
- S.P. -1.00 — sinkpeil
- te maken afsluiting

REVISIE 20-25

geiegd riool met gemeten afstand

Rioolkaart : AY5, AZ5
Bemalingsdistrict: KAAPWEG

SITUATIE

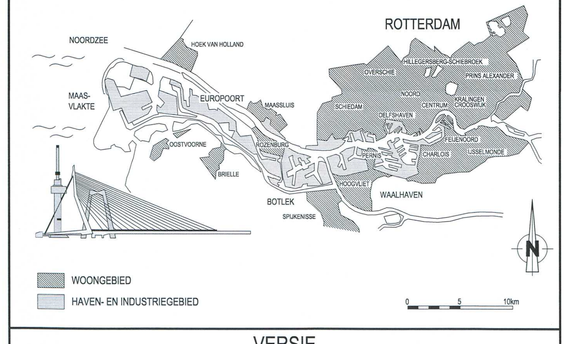

VERSIE

f			
e			
d			
c			
b			
a	EERSTE UITGAVE	SA	06-03-2013
Versie	Omschrijving	Tekenaar	Datum

BESTEKTEKENING

Bestandsnaam : BESTEKSTEKENING SITU 02-R-0015.SDS EN 02-W-501,502,503.SDS — Projectcode : — Verwijzing :

Gemeente Rotterdam
Gemeentewerken
Ingenieursbureau

Galvanistraat 15
Postbus 6633
3002 AP ROTTERDAM
Telefoon : 010 489 4580
Telefax : 010 489 7931

HOEK VAN HOLLAND

DORP
CORDES-PLANCIUSSTRAAT-HARWICHWEG

RIOLERING
AANBRENGEN RIOLERING

Behoort bij : — Nummer :
Geografische code : 17-02-00
Formaat : A0 — Blad 1 van
Schaal : 1 : 500 — 1 bladen

Getekend :	Gecontroleerd :	Goedkeuring :	Tekeningnr :
P.J. VAN DOORN	R. VID PLOEG	A.J.HUISSAARTS	02 - R - 506 a
Paraaf	Paraaf/Datum	Paraaf/Datum	Wijzigingsblad — Soort — Volgnr. — Ver.

K:\BGW\STAD_PROJECTEN\WWHOOD\DIZ_DORP\Q40\TI1 CORDESSTRAAT FASE 2\2_VOORBEREIDINGS_PROJECTRESULTATEN\BESTEKSTEKENINGEN