



PUIIENSIAAIGWA

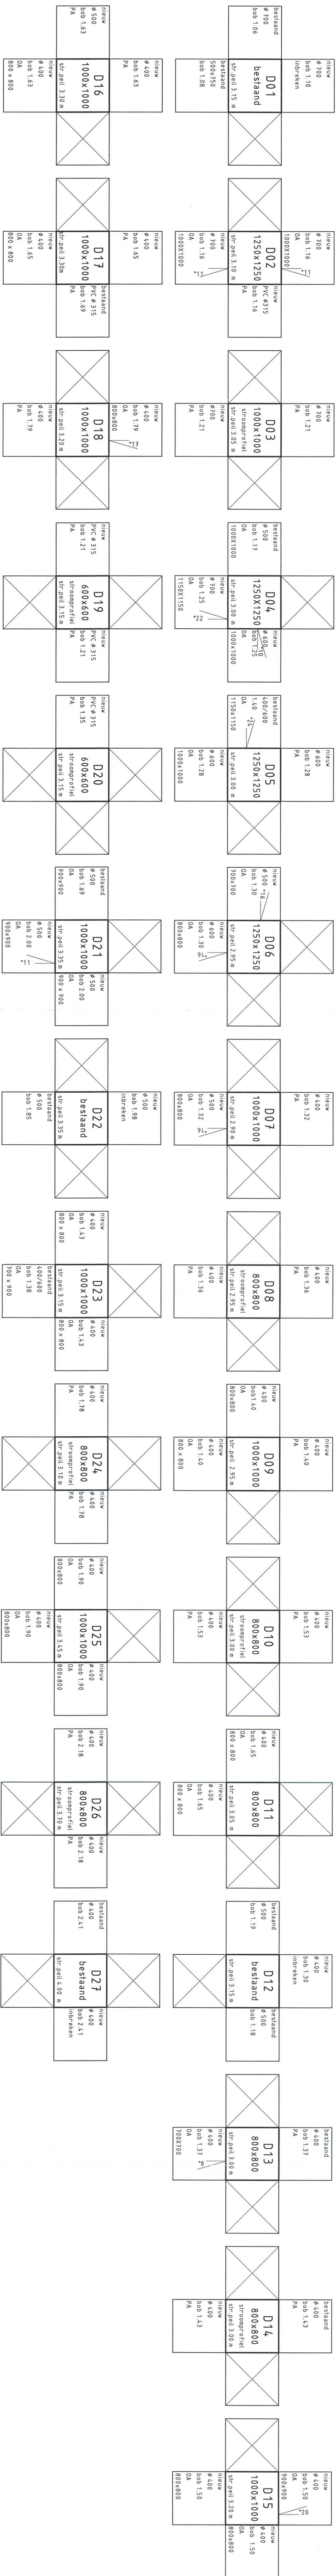


PUTTENSTAAT IT

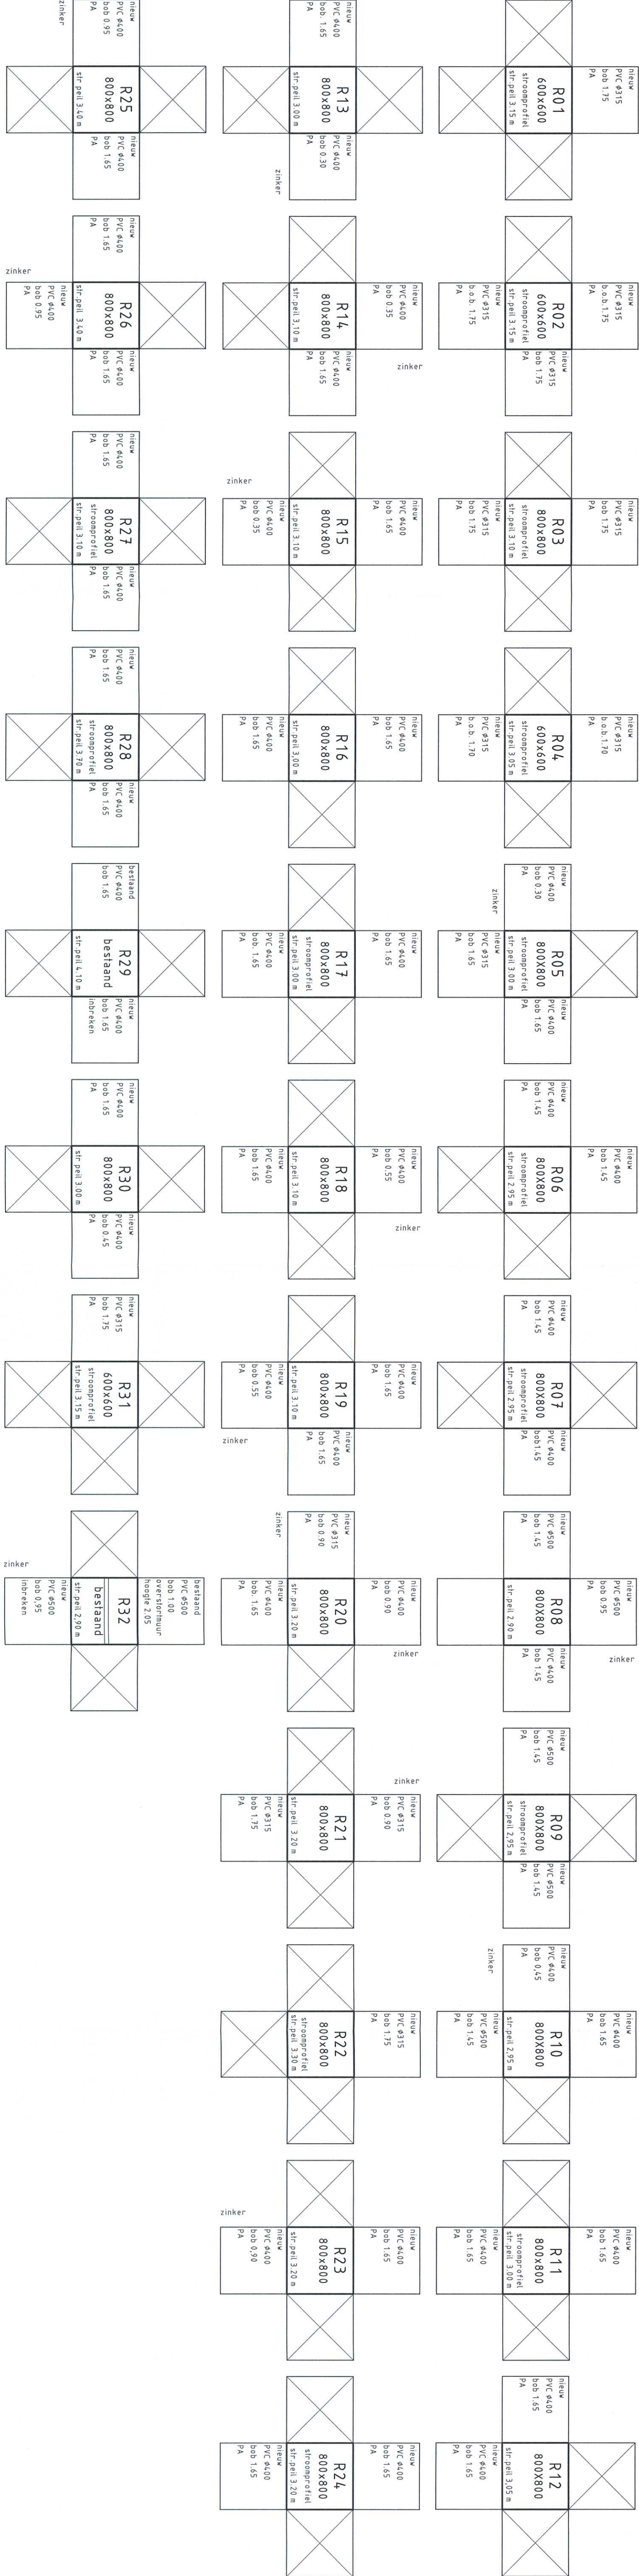

BUIZENSTAAT

BUZEN (GMA)																																Taal buzen			
van putnummer		1	2	3	4	5	6	7	8	9	10	12	13	14	15	16	17	18	2	19	16	21	15	23	11	24	25	26	4315	4000	4500	4600	4700		
naa putnummer		2	3	4	5	6	7	8	9	10	11	13	14	15	16	17	18	27	19	20	21	22	23	9	24	25	26	27							
naa putten in m1		47475	5100	50505	24.50	11.15	28.50	61.50	60.15	67.80	67.60	60.90	56.10	59.25	56.70	7.65	44.50	31.15	9.70	25.60	60.70	35.50	12.00	12.50	62.50	56.30	46.60	36.00							
diameter in mm		47400	47100	46000	46000	46000	45500	44000	44000	44000	44000	44000	44000	44000	44000	44000	44000	44000	43115	43115	43500	43500	44000	44000	44000	44000	44000	44000	35.30	465.00	174.70	35.65	114.80		
BUZEN (IT)																																			
van putnummer		1	2	3	4	5	6	7	8	9	10	11	5	13	14	15	16	17	18	19	20	21	20	23	24	25	26	27	28	19	30	8	2		
naa putnummer		2	3	4	5	6	7	8	9	10	11	12	13	14	15	16	17	18	19	20	21	22	23	24	25	26	27	12	28	29	30	10	32	31	
naa putten in m1		27400	18.75	50.00	50.90	35.90	31.10	17.40	52.00	56.40	66.10	70.40	5.50	36.10	115.50	49.60	56.15	58.50	3.10	57.50	8.40	49.85	7.50	43.20	34.50	3.50	56.50	63.90	46.50	38.00	80.20	6.50	10.70	33.22	
diameter in mm		43115	43115	43115	43115	44000	44000	44000	44000	44000	44000	44000	44000	44000	44000	44000	44000	44000	44000	44000	44000	43115	43115	44000	44000	44000	44000	44000	44000	44000	44000	45000	43115		
Taal buzen																																			

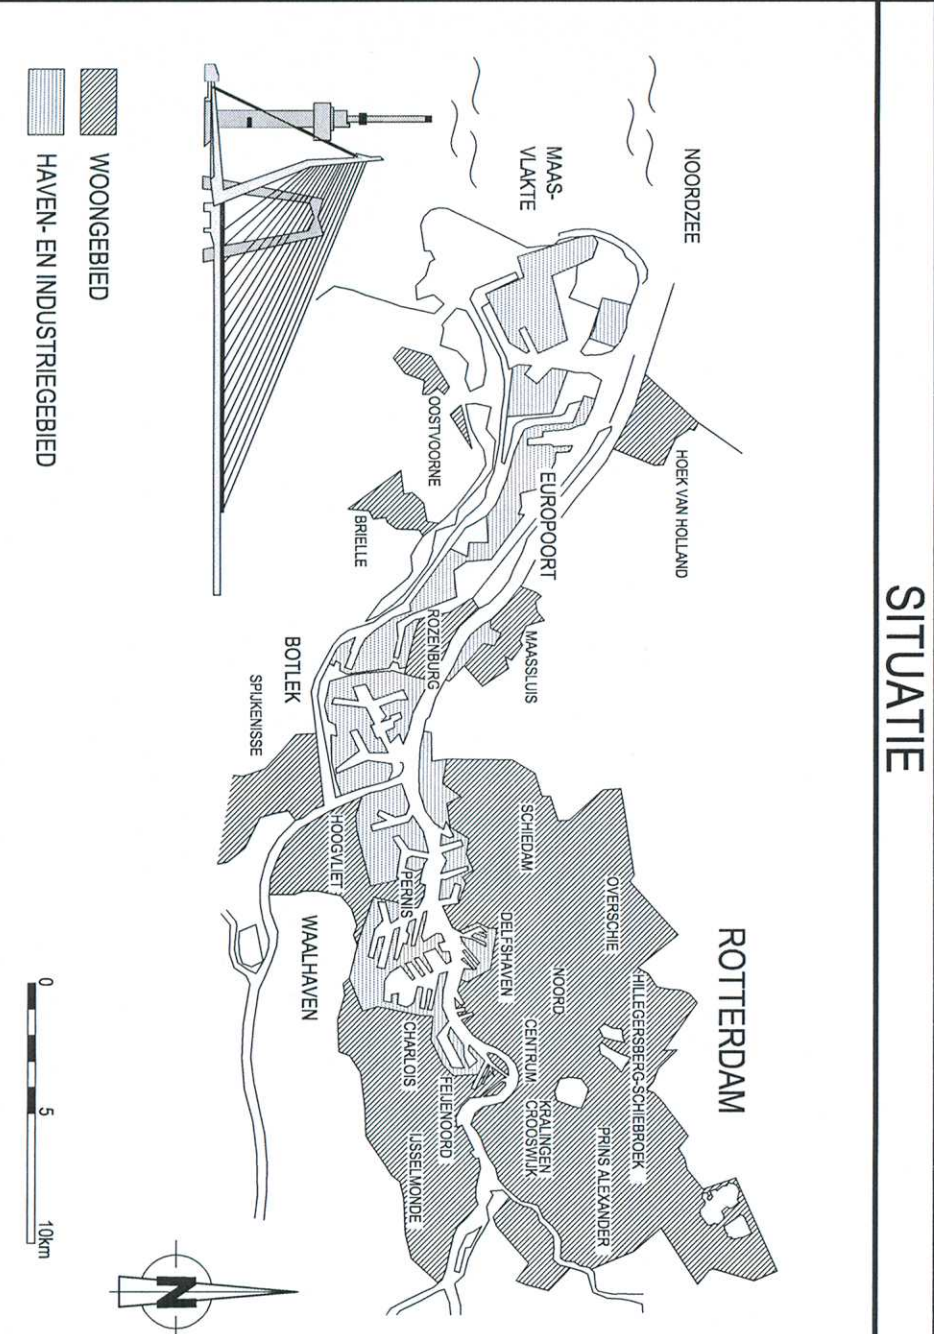

VERSIF

f			
e			
d			
c			
b			
a	EERSTE UITGAVE	SA	06-05-2013
Waar	Ontroeping	Tekstnr	Datum
Beschrijving —	Projectcode :	Werkwijze	



Gemeente Rotterdam
Gemeentewerken
Ingenieursbureau

Gakvismistraat 15
Postbus 5633
3002 AP ROTTERDAM
Telefoon : 010 489 4580
Telefax : 010 489 7931

HOEK VAN HOLLAND

DORP

CONDOLINI, MARIANWICZ

ROLERING PUTTEN EN BUZENSTAAT		Serial : N.Y.T.	1
Geslacht : P. J. VAN DOORN	Gevochtswaard : R. VLD PLOEG 	Gevochtswaard : A.HUSSAERTS 	Toernummer : 02 - R - 508 Wijkpolecodes : -- Soort -- Vrijsp.