OPMERKINGEN

VERKLARING

- bestaande toestand
- best. toestand, dle vervalt
- te maken toestand
- bestaand gebouw
- best. gebouw dat vervalt
- overbouwing
- nieuw gebouw (gestipt)
- vs, vf meetlijn met meetpunt
- haliverkhaag
- uitgiftegrens
- vastgestelde hoogte
- tijdelijke hoogte
- gemeentegrens
- wetgrens
- kreidegrens
- water
- gras
- beplanting
- bestaande boom
- bakkomtige boom
- te verwijderen boom
- talud
- bestaande beschoeiing
- nieuwe beschoeiing
- bestaande waterkering
- best.waterkering dle vervalt
- nieuwe waterkering
- tijdelijke waterkering
- ledingstrook
- spoormast RETspanmast RET met o/r
- paal voor signaalarts/lichtmast
- verkeersbord bestaand/nieuw
- geleiderail
- keerwand/damwand
- pollards
- bouwrijp te maken terrein
- bestaande maaiveldhoogte
- te maken maaiveldhoogte
- bestaande bandhoogte
- te maken bandhoogte
- rioolputlegenis
- tegels 50 mm (standaard)
- tegels 80 mm (standaard)
- tegels 400 x 400 mm
- betonstraatsteenen (80/90 mm) (standaard, kepenverband)
- betonstraatsteenen 120 mm (standaard, kepenverband)
- klinkerbestrating
- keien
- asfalt verharding
- te maken asfalverharding
- te frezen asfalverharding
- betonverharding
- steenmengsel verharding
- helling verharding
- trottoirband
- inveldoorsprong met verlaagde band
- inveldoorsprong met pennorranden
- boomkrans bestaand/nieuw
- bestaande bank
- te plaatsen bank
- trottoirpaal (type NVAB of 66A)
- trott.paal (afhoembaar type 66E)
- paalanker
- parkeerkentmerpaal
- verkeerszuil
- billboard/reclamebord
- TPG/bbrverbus
- C G containerbox/bovengrondse glas-, papier-, kledingbak
- ondergrondse vuilcontainer
- TC telefooncel
- bestaand rood met op te hogen put en berrie
- bestaand rood met put en berrie
- trottoir/klk bestand/nieuw
- straatvuk bestand/nieuw
- ophoging/aanvulling
- ontgraving/afgraving

TB trottoirband
LC kleinband
OB opsluitband
GB gootmband
F gefundeerd
O opperviak behandeling
v vlak gras
r ruw gras

Indien geen standaard kleurverband:
- R rood
- G grijs
- W wit
- Z zwart
- Rb rubber
- Bg Beiers Granet
- Hv halfsteens verband
- Ev elleboog verband

steen formaten:
- 50 WF => waalformaat
- 70 DF => dikformaat
- 100 KF => kalformaat

SITUATIE

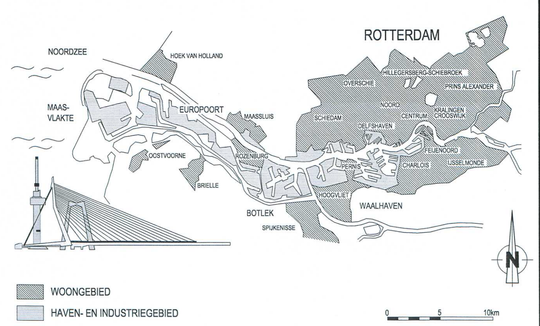

VERSIE

f			
e			
d			
c			
b			
a	EERSTE UITGAVE	SA	06-03-2013
Versie	Omschrijving	Tekenaar	Datum

Bestandsnaam : BESTEKTEKENING SITU.02-R-505,506 EN 02-W-501,502,503.DWG — Projectcode : — Verwijzing :

BESTEKTEKENING

Gemeente Rotterdam
Gemeentewerken
Ingenieursbureau

Galvanistraat 15
Postbus 6633
3002 AP ROTTERDAM
Telefoon : 010 489 4580
Telefax : 010 489 7831

HOEK VAN HOLLAND

DORP

CORDES-PLANCIUSSTRAAT-HARWICHWEG

BESTAANDE SITUATIE
WEGENBOUW

Getekend : P.J. VAN DOORN	Gecontroleerd : R. VID PLOEG	Geautoriseerd : A.J.HUSSAARTS	Schoort bj :	Nummer :	
Parcel	Parcel/Datum	Parcel/Datum	Geografische code	17-02-00	
			Format : A0	Blad 1 van	
			Schaal : 1 : 500	1 bladen	
			Tekeningnr : 02 - W - 501	Wijkprojectcode — Soort — Volgnr.	a Ver.

K:\DOR\STAD_PROJECTEN\HAMHAVDOR2_DORP\ONDER11 CORDESSTRAAT FASE 2\2_VOORBEREIDING\2_PROJECTRESULTATEN\BESTEKTEKENINGEN