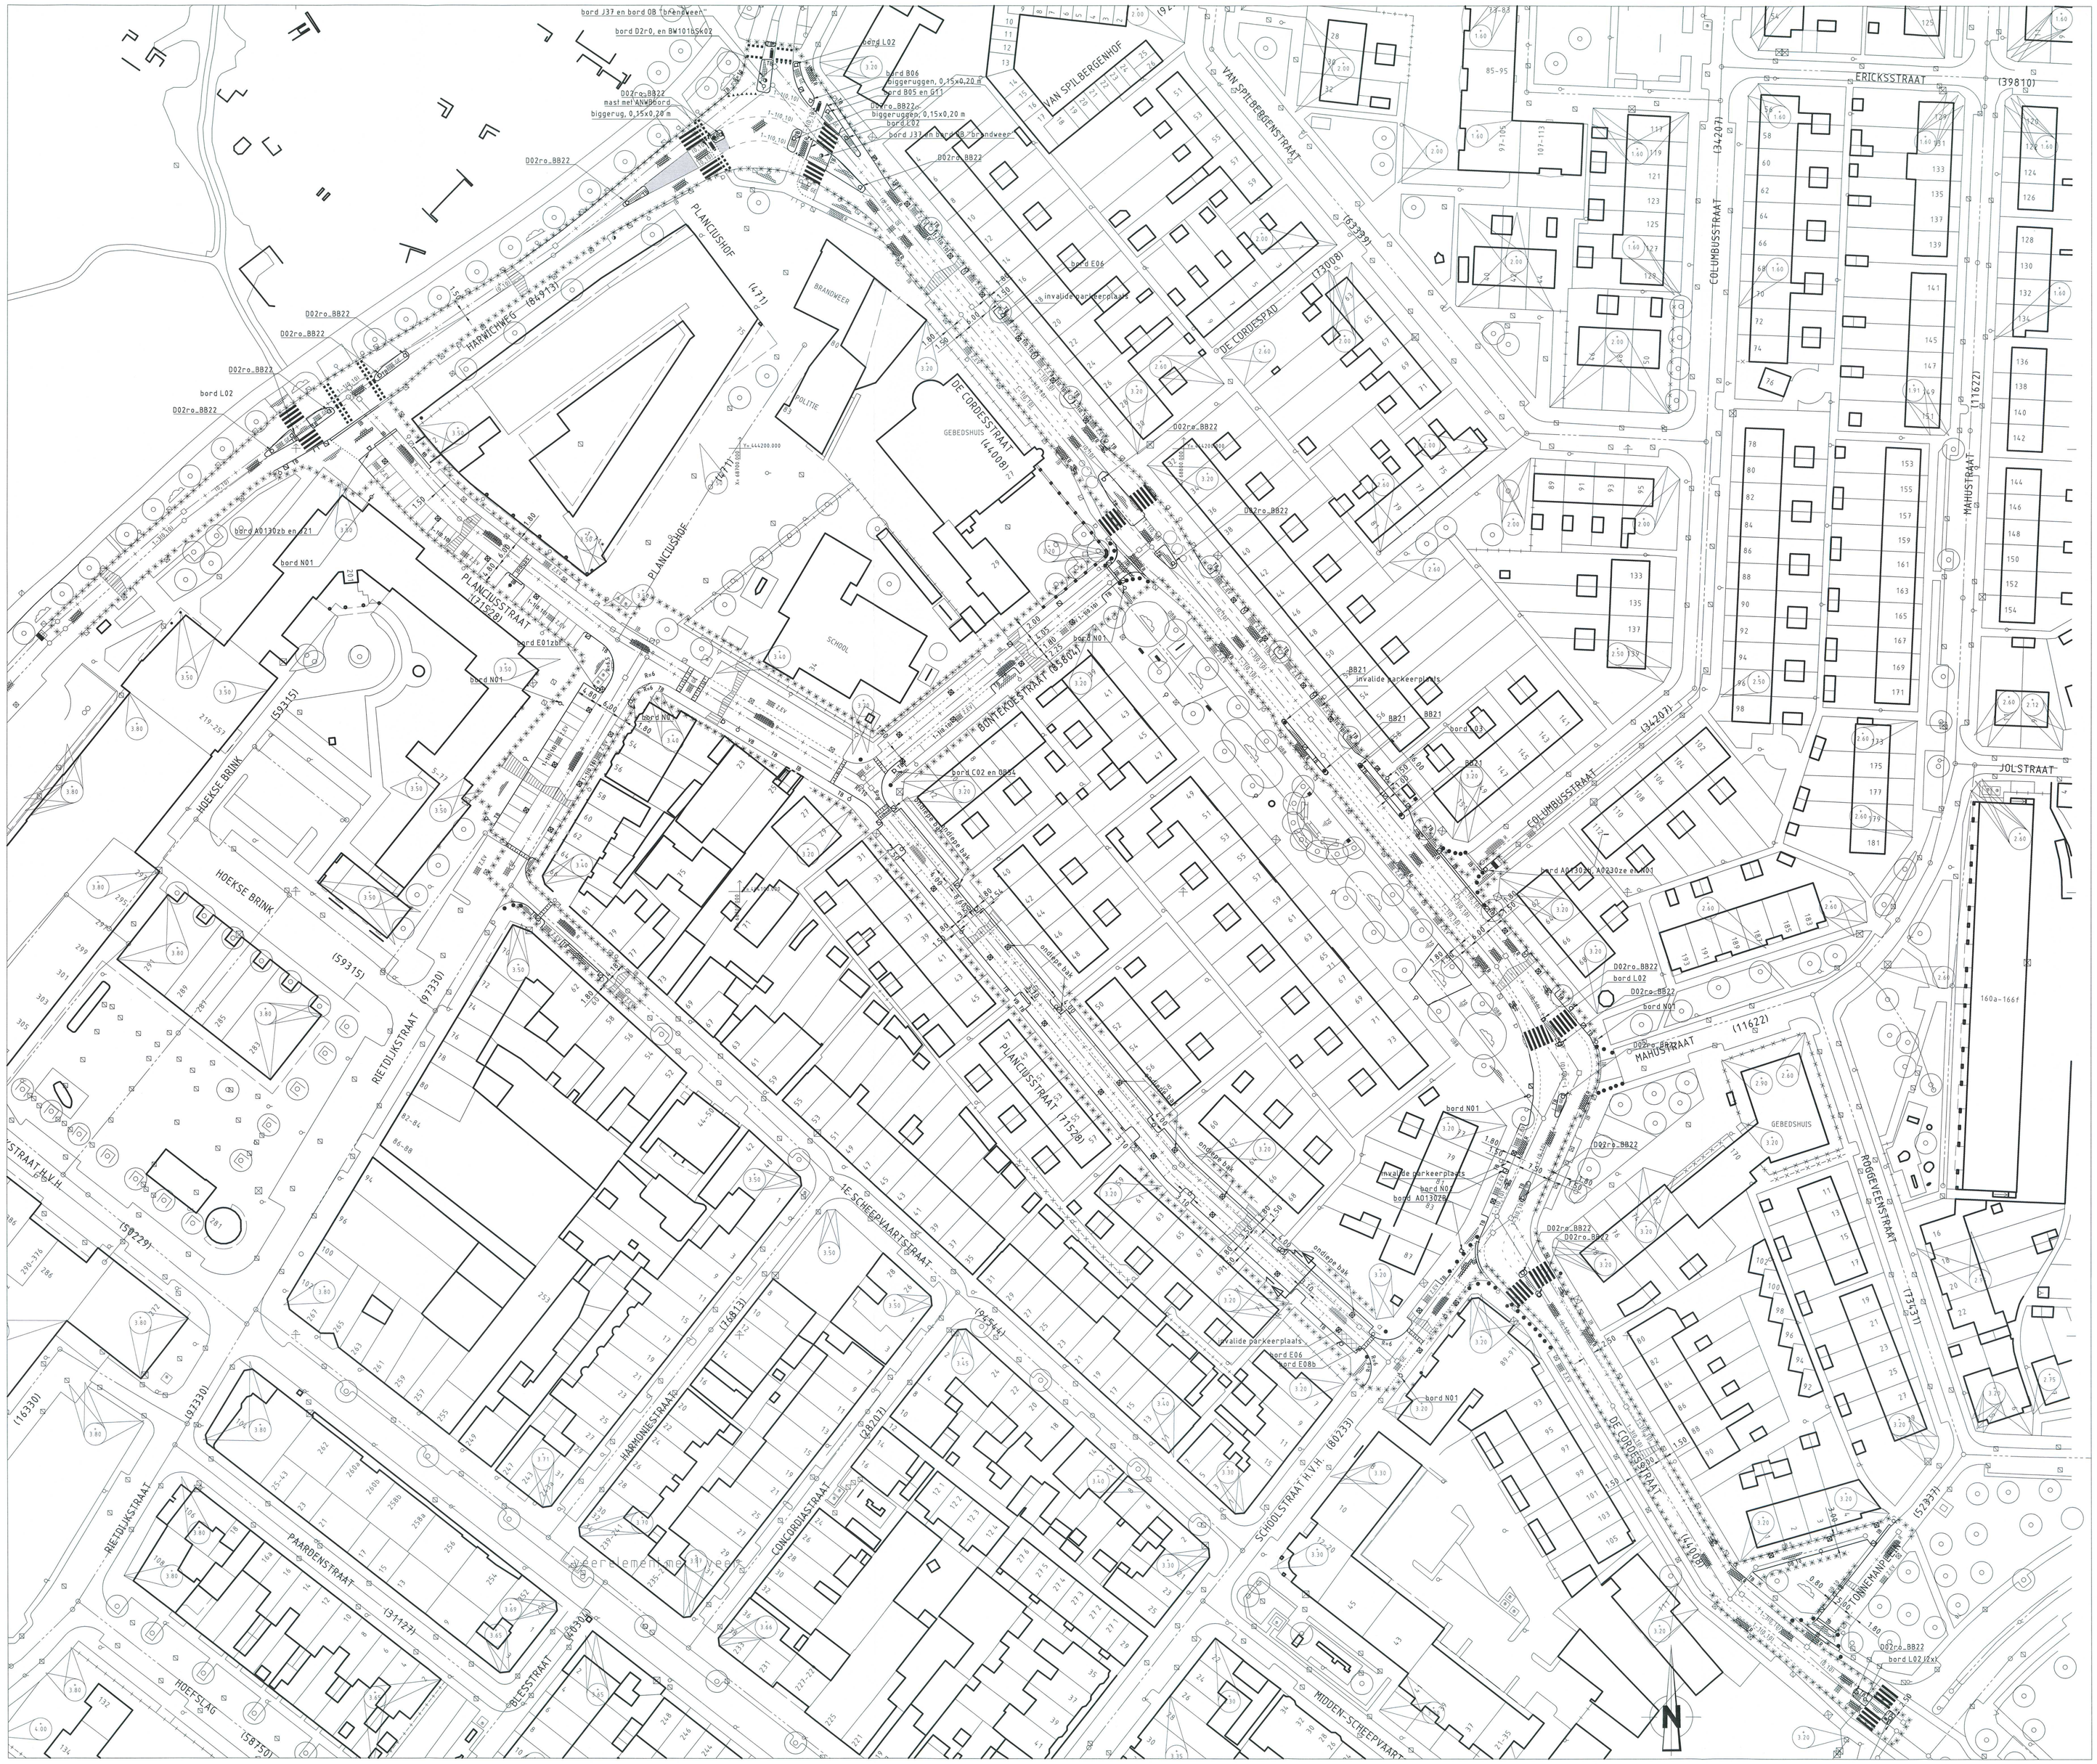

OPMERKINGEN

VERKLARING

- bestaande toestand
- best. toestand, die vervalt
- te maken toestand
- bestaand gebouw
- best. gebouw dat vervalt
- overbouwing
- nieuw gebouw (gepland)
- as, of moetlijn met mastpunt
- heiwerk/haag
- uitlijnlijnen
- voetgangerstrede hoogte
- fietstrede hoogte
- gemeentegrens
- werkgrens
- kredietgrens
- water
- gras
- beplanting
- bestaande boom
- toekomstige boom
- te verwijderen boom
- talud
- bestaande beschoeiing
- nieuwe beschoeiing
- bestaande waterkering
- best.waterkering die vervalt
- nieuwe waterkering
- fietstrede waterkering
- leidingstrook
- spoormast RETrapsmast RET met ov
- paal voor signaalsatts/lichtmast
- verkeersbord bestaand/nieuw
- geleiderail
- keerwand/damwand
- zetton/s
- bouwgrip te maken terrein
- bestaande maaiveldhoogte
- te maken maaiveldhoogte
- bestaande bandhoogte
- te maken bandhoogte
- materiaalgrens
- tegels 50 mm (standaard)
- tegels 80 mm (standaard)
- tegels 400 x 600 mm
- betonstraatstenen (60/90 mm) (standaard, kopmn=liefhd)
- betonstraatstenen 120 mm (standaard, kopmn=liefhd)
- klinkerbestrating
- water
- asfalt verharding
- te maken asfaltverharding
- te frezen asfaltverharding
- betonverharding
- steenmengsel verharding
- helling verharding
- trottoirband
- hwkl/bandpl met verlaagde band
- inwaldenopnh met perronbanden
- boomkrans bestaand/nieuw
- bestaande bank
- te plaatsen bank
- trottoirpad (type NAS6 of SSA)
- trott.pad (afhvermaar type 6SE)
- paperbak
- parkeermeterpaal
- verkeerspuit
- billboard/reclamebord
- TPG/klinkerbus
- containerbox/bovengrondse glas-, papier-, kledingbak
- ondergrondse vuilcontainer
- telefoonzuil
- bestaand rood met op te hogen put en berrie
- bestaand rood met put en berrie
- trottoirkolk bestaand/nieuw
- straatkolk bestaand/nieuw
- ophogingsmiddel/ophogingslaag
- ontgravings/afgraving
- klok gras
- ruw gras

Indien geen standaard kleurinhoerband:

R	rood
G	grijs
W	wit
Z	zwart
Rb	rubber
Bg	Belers Graniet
Hv	halfsteens verband
Ev	elleboog verband

steen formaten:

50	WF => waalformaat
70	DF => dikformaat
100	KF => kalfformaat

SITUATIE

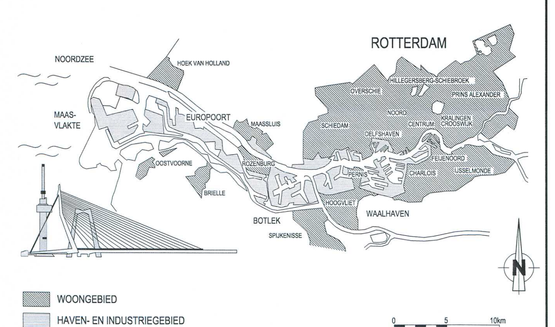

VERSIE

f			
e			
d			
c			
b			
a	EERSTE UITGAVE	SA	06-03-2013
Versie	Omschrijving	Tekenaar	Datum

BESTEKTEKENING

Bestandsnaam : BESTEKTEKENING SITU.02-R-503,506 EN 03-W-501,502,503,504 Projectcode : Verwijzing :

Gemeente Rotterdam
Gemeentewerken
Ingenieursbureau

Galvanistraat 15
Postbus 6633
3002 AP ROTTERDAM
Telefoon : 010 489 4580
Telefax : 010 489 7831

HOEK VAN HOLLAND

DORP

CORDES-PLANCIUSSTRAAT-HARWICHWEG

NIEUWE SITUATIE
WEGENBOUW

Gekeurd : P.J. VAN DOORN	Getekend : R. VID PLOEG	Gesturtekend : A.J.HUSSAARTS	Behoort bij : Nummer :
Paraaf	Paraaf/Datum	Paraaf/Datum	Geografische code : 17-02-00
			Formaat : A0 — Blad 1 van
			Schaal : 1 : 500 — 1 bladen

Tekeningnr. : 02 - W - 502 a
Wijkprojectcode — Soort — Volgnr. — Ver.

K:\BOR\STAD_PROJECTEN\HHVNOORD\2_DORP\DOK\TI CORDESSTRAAT FASE 2\2_VOORBEREIDING\2_PROJECTRESULTATEN\BESTEKTEKENINGEN