

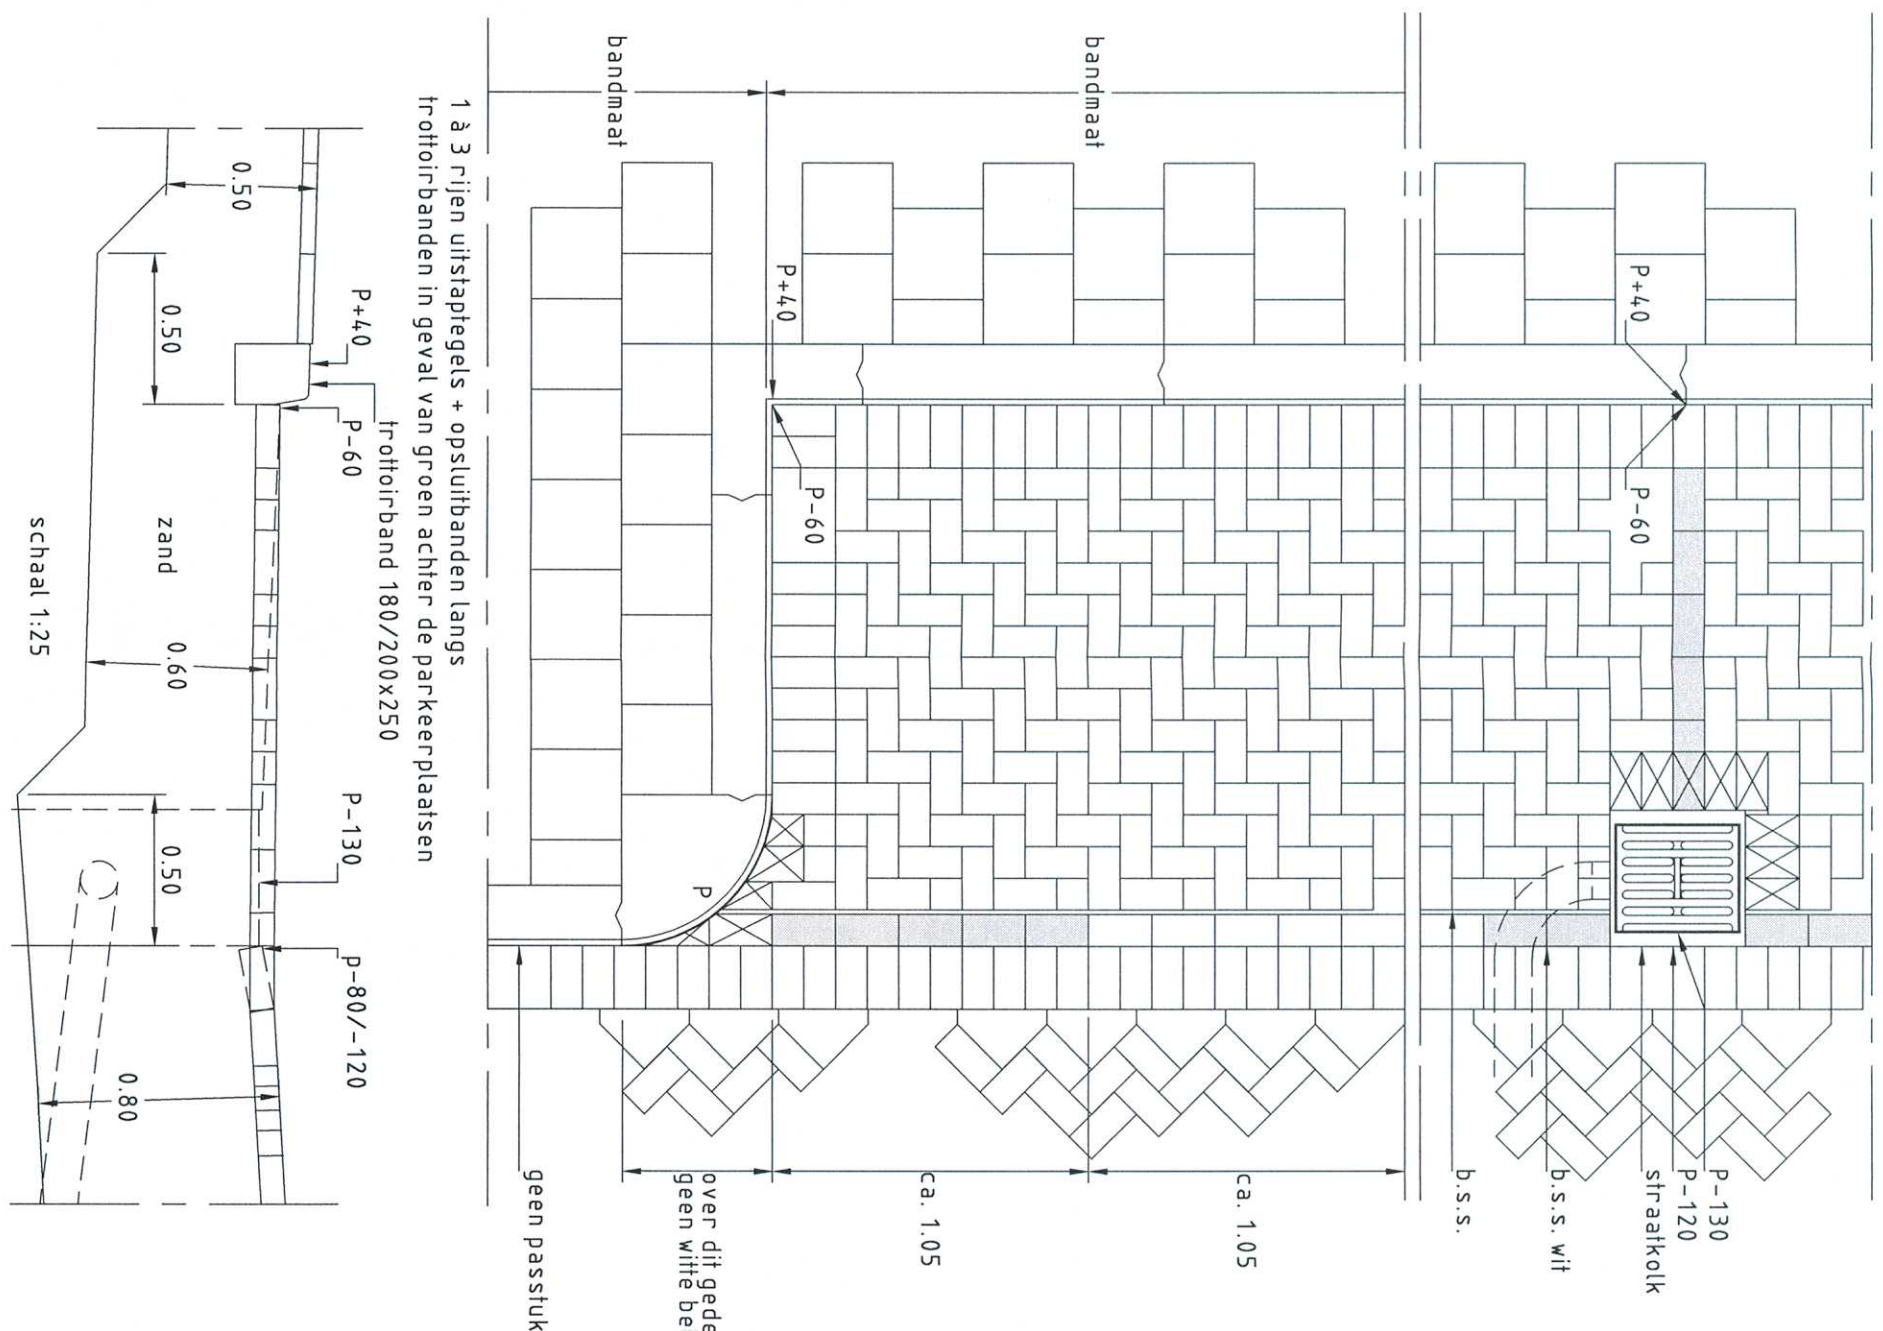
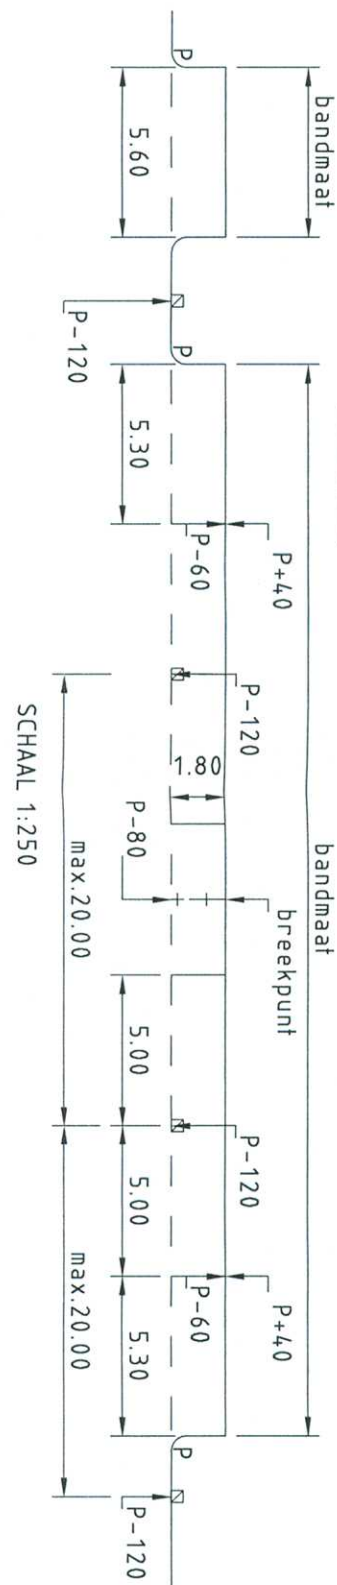
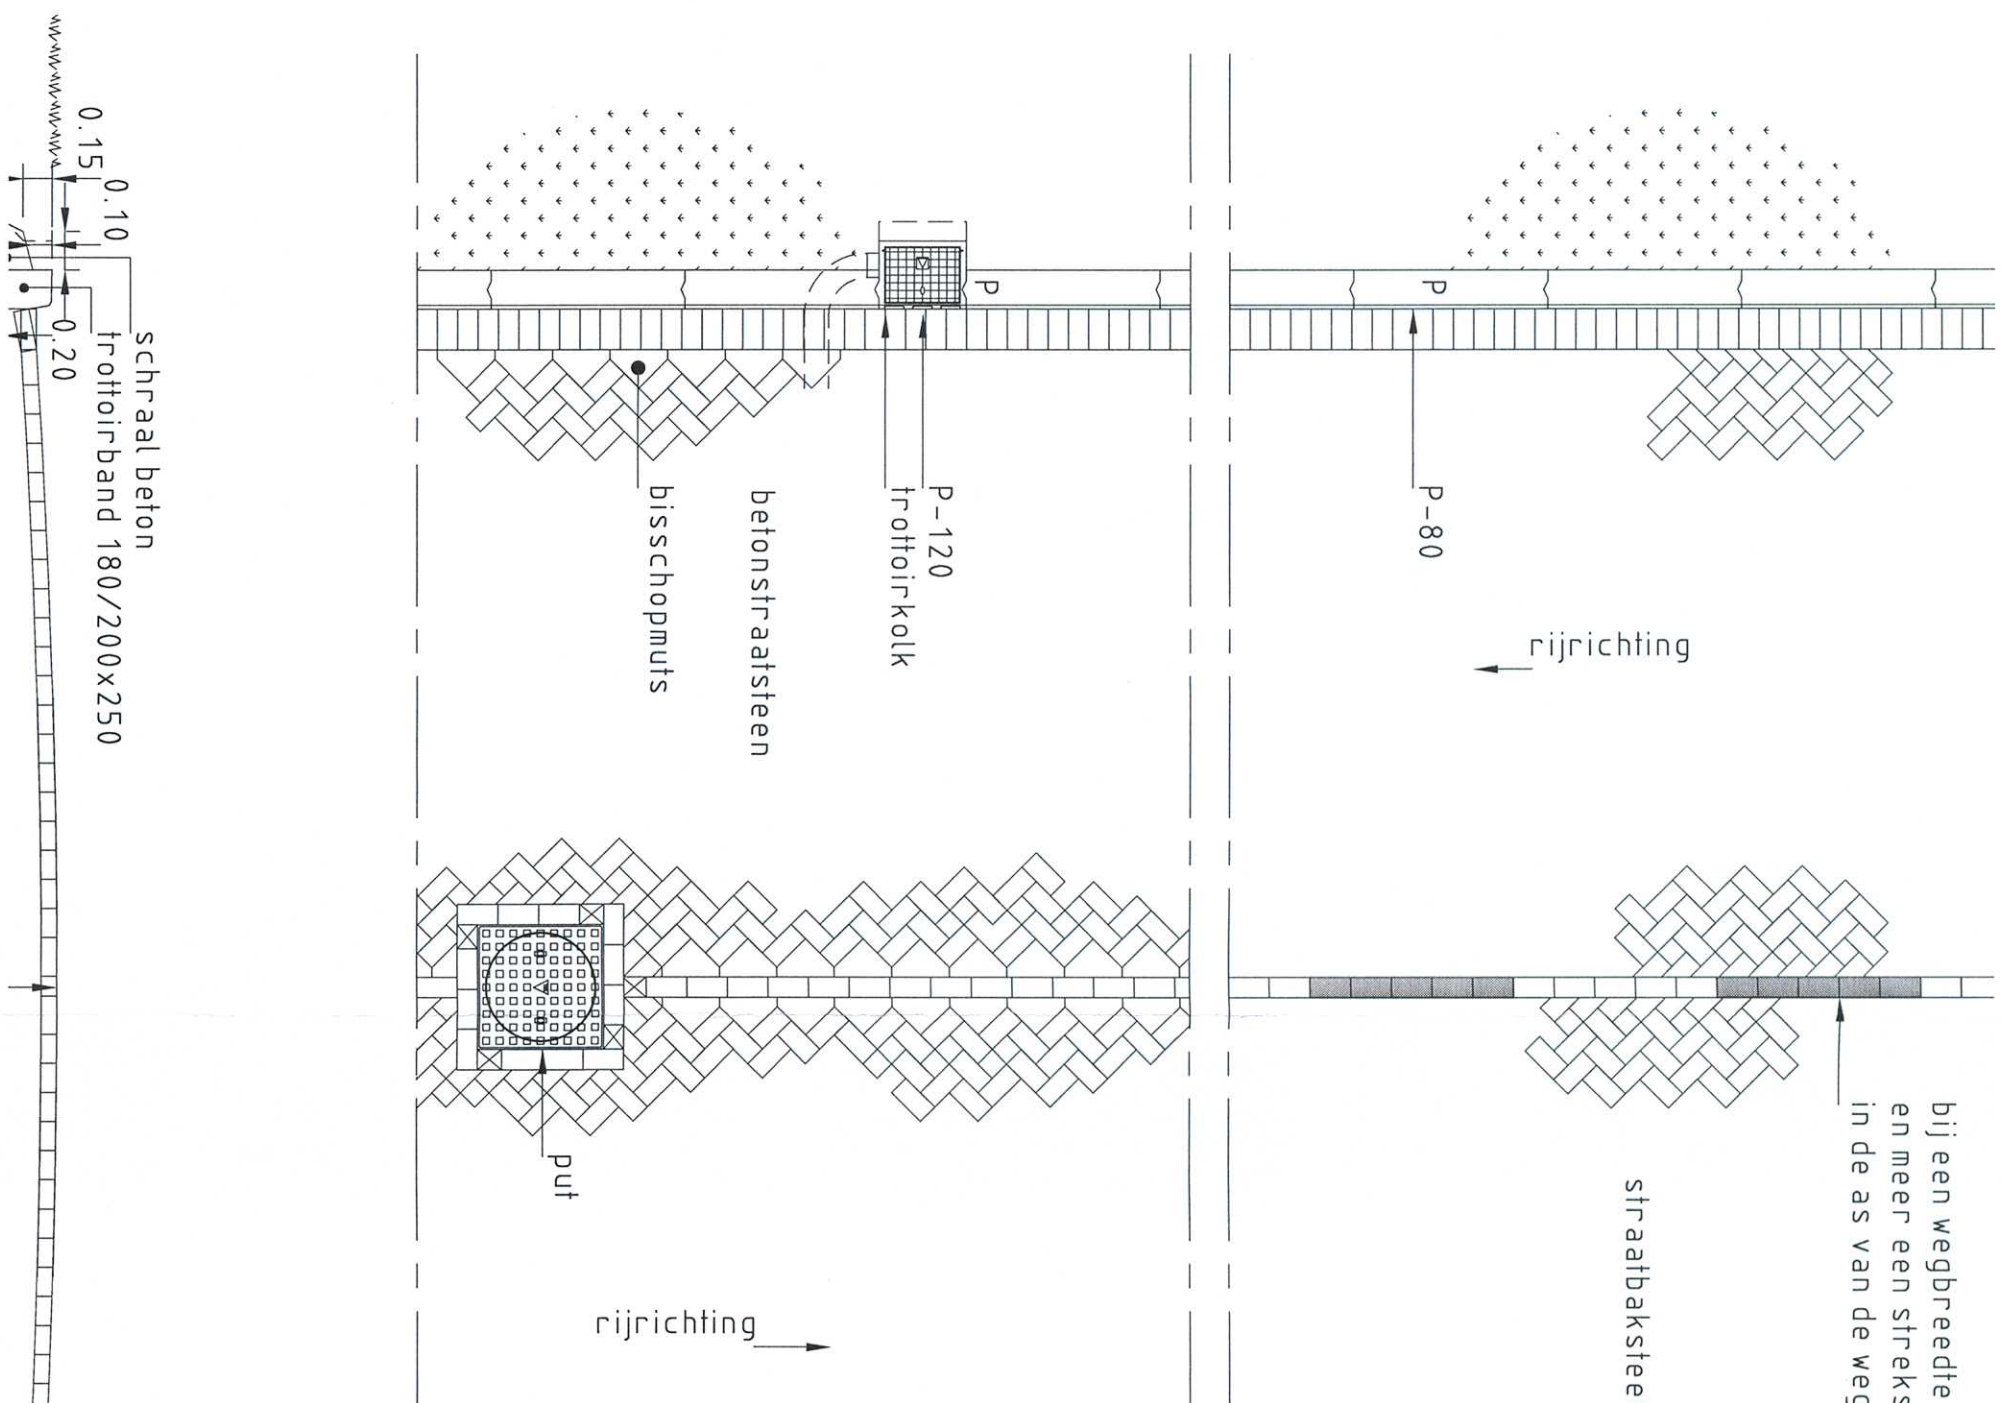



DETAIL RIJWEG MET ASFALTVERHARDING

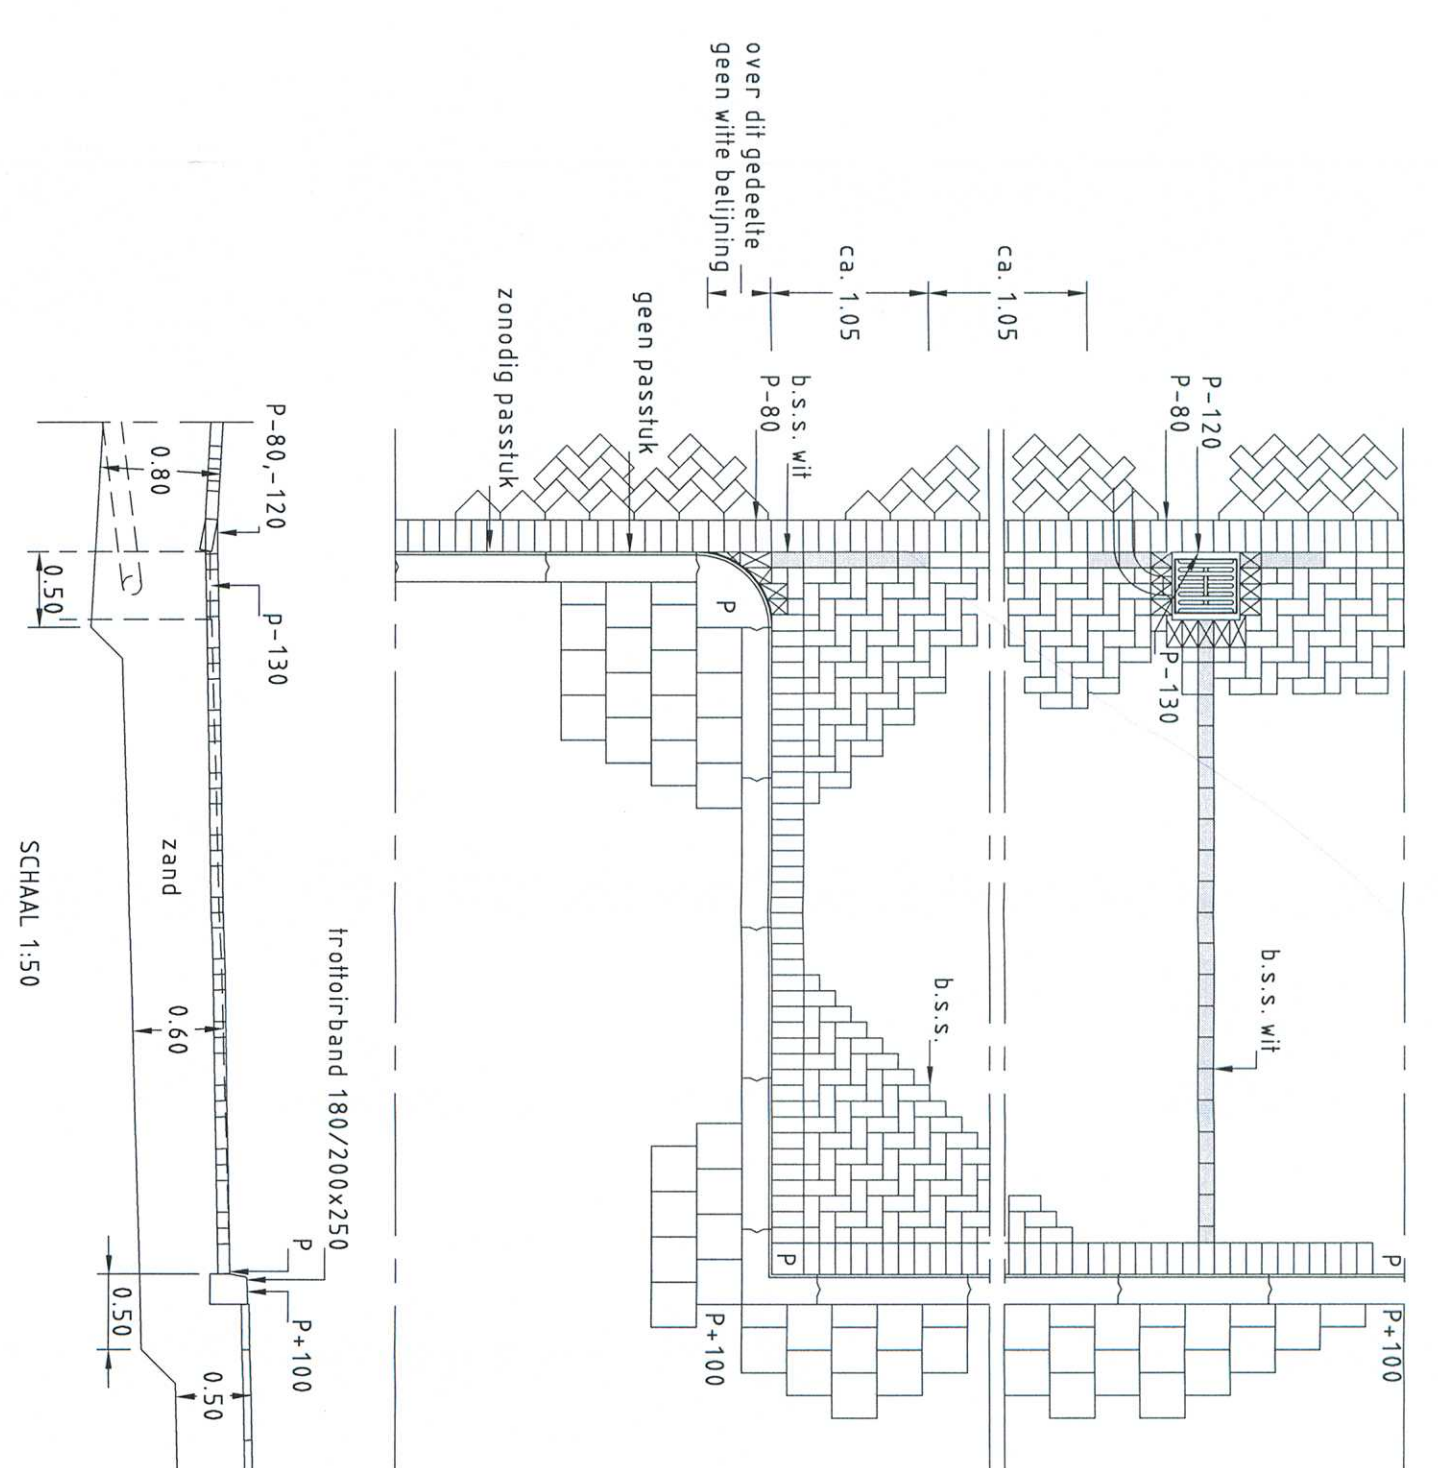


DETAIL LANGSPARKEREN

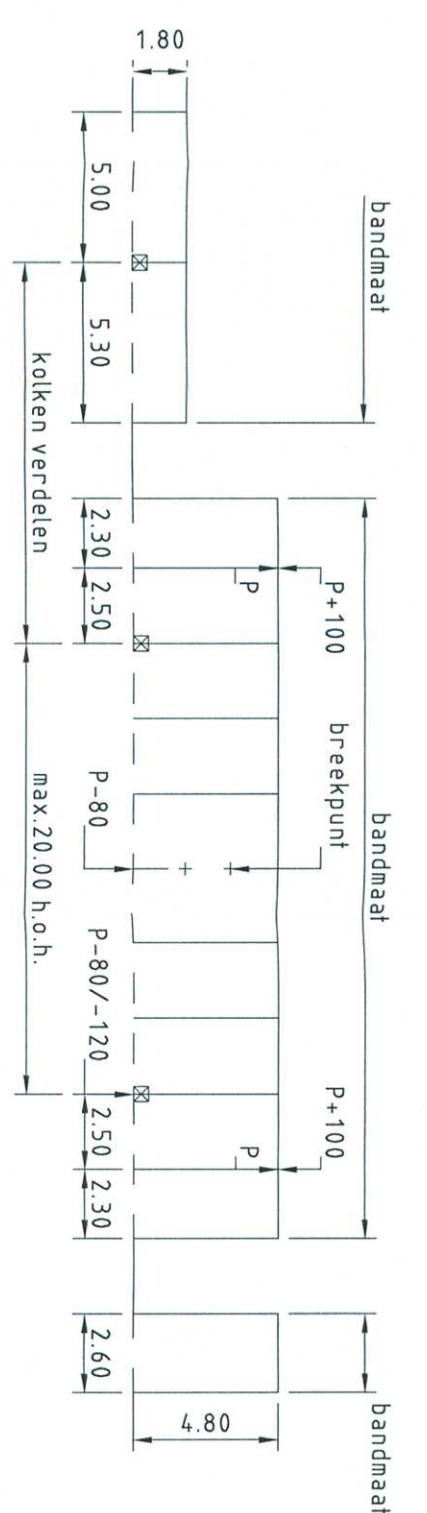




DETAIL HAAKSPARKEREN

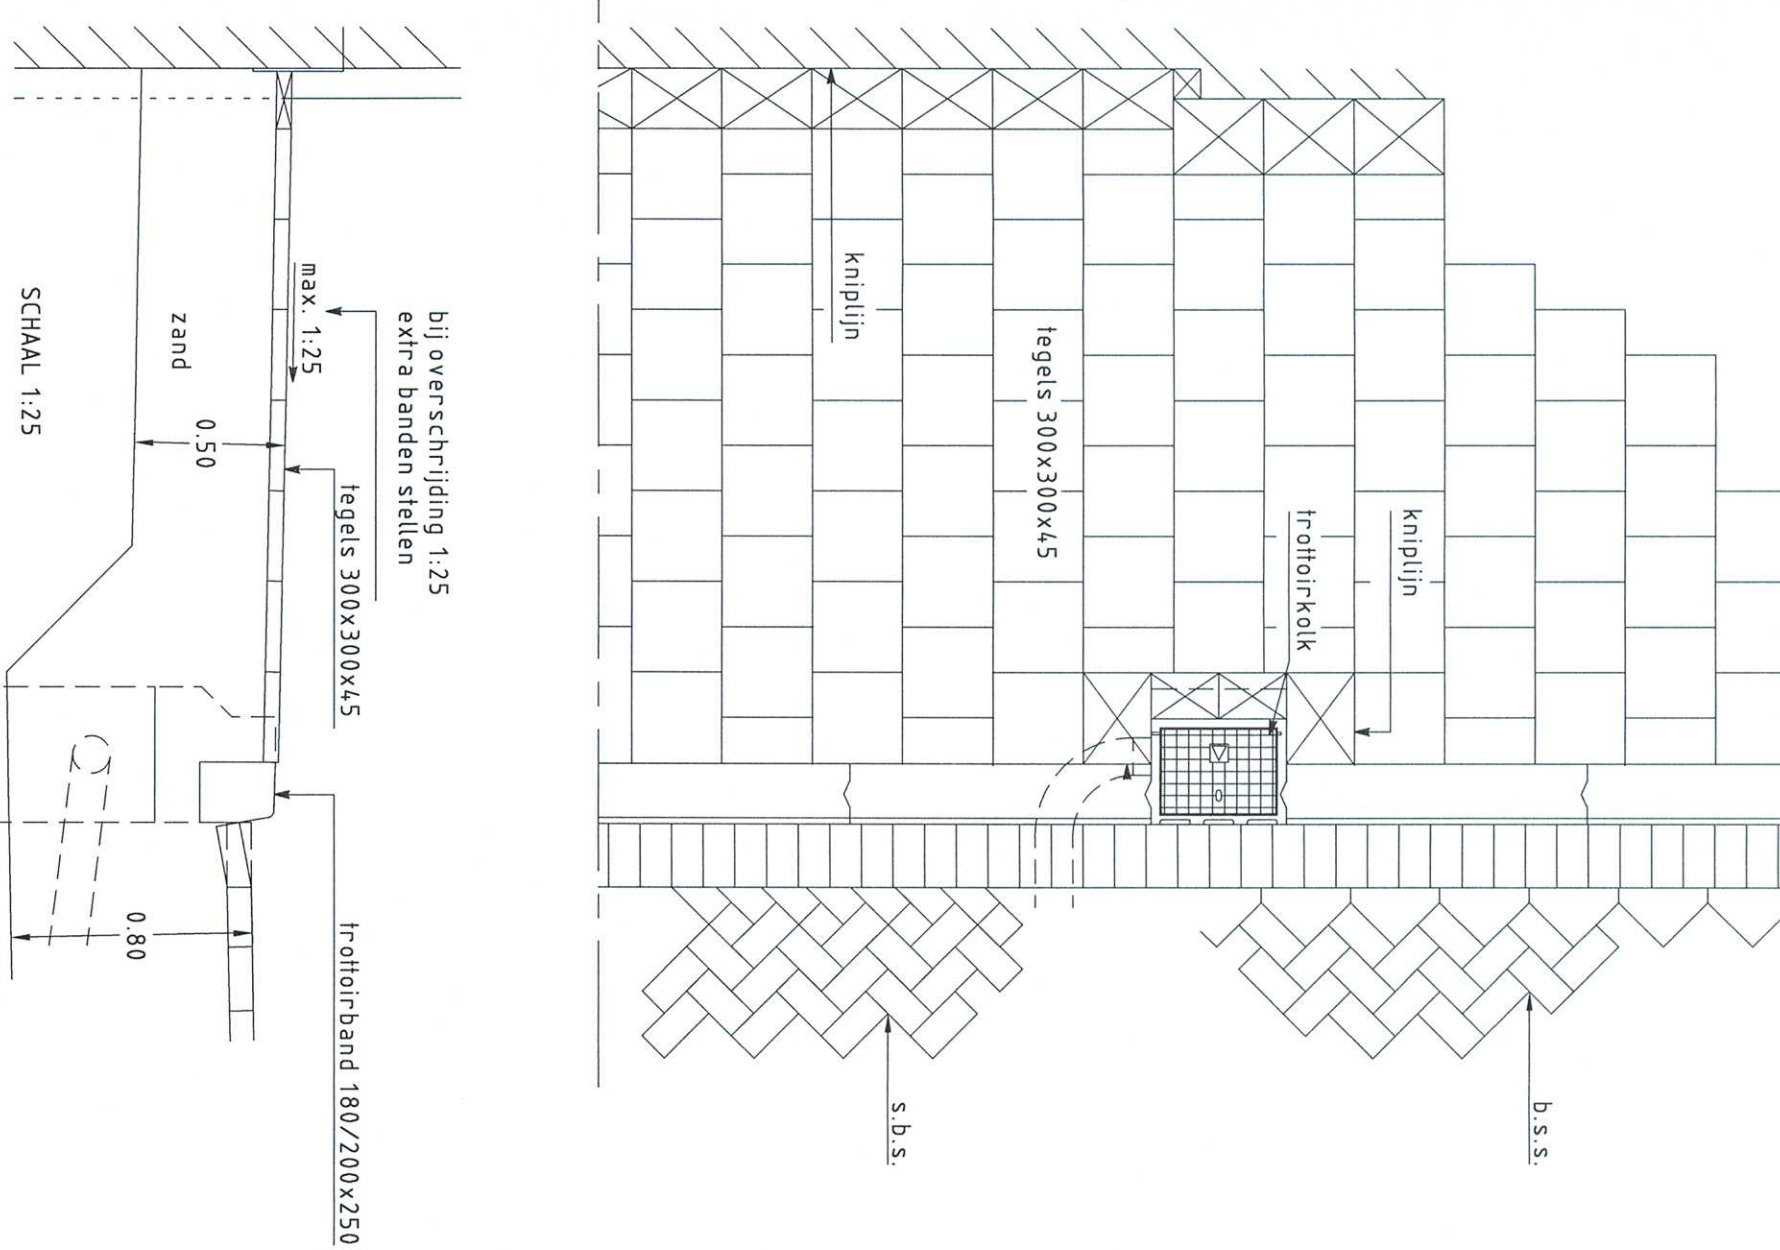




DETAIL VOETPAD (TROTTOR)

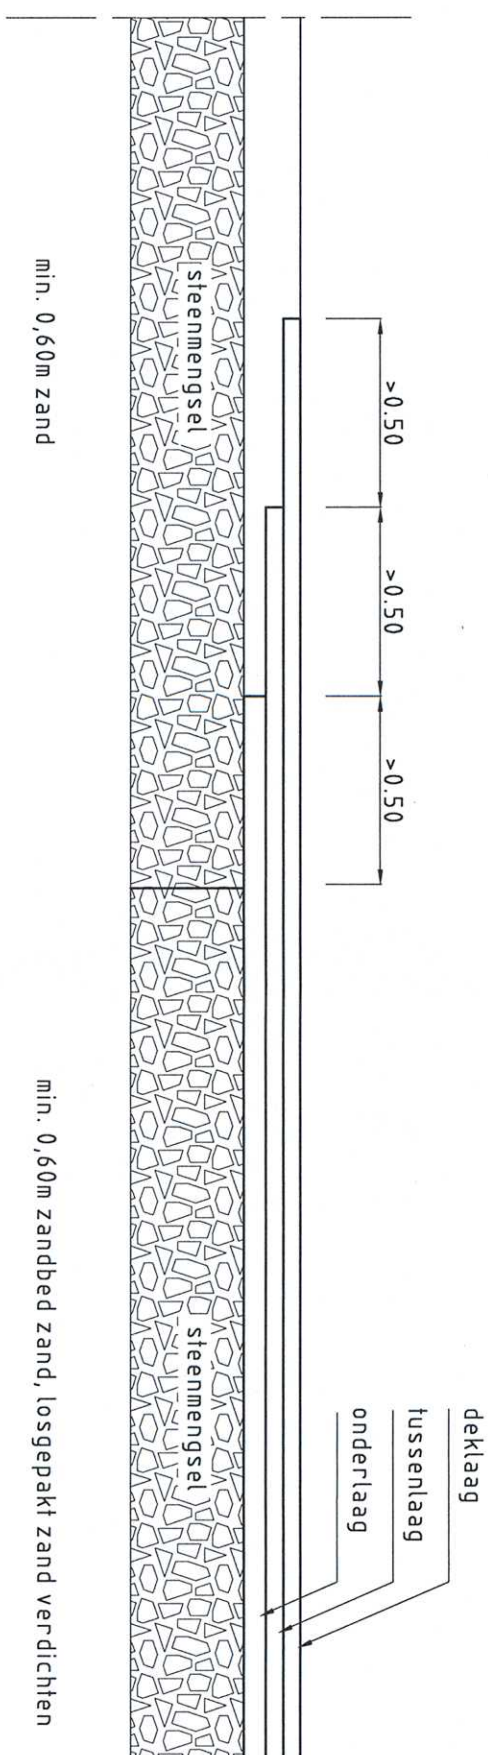


PRINCIPEDOORNEDE FREESOVERGANG
SCHAAL 1:20

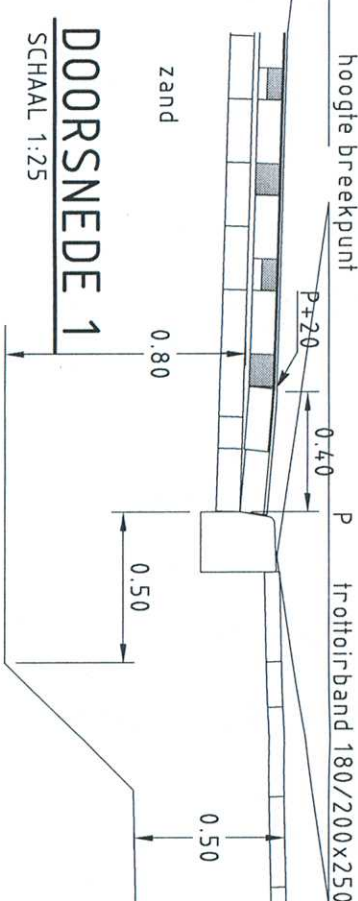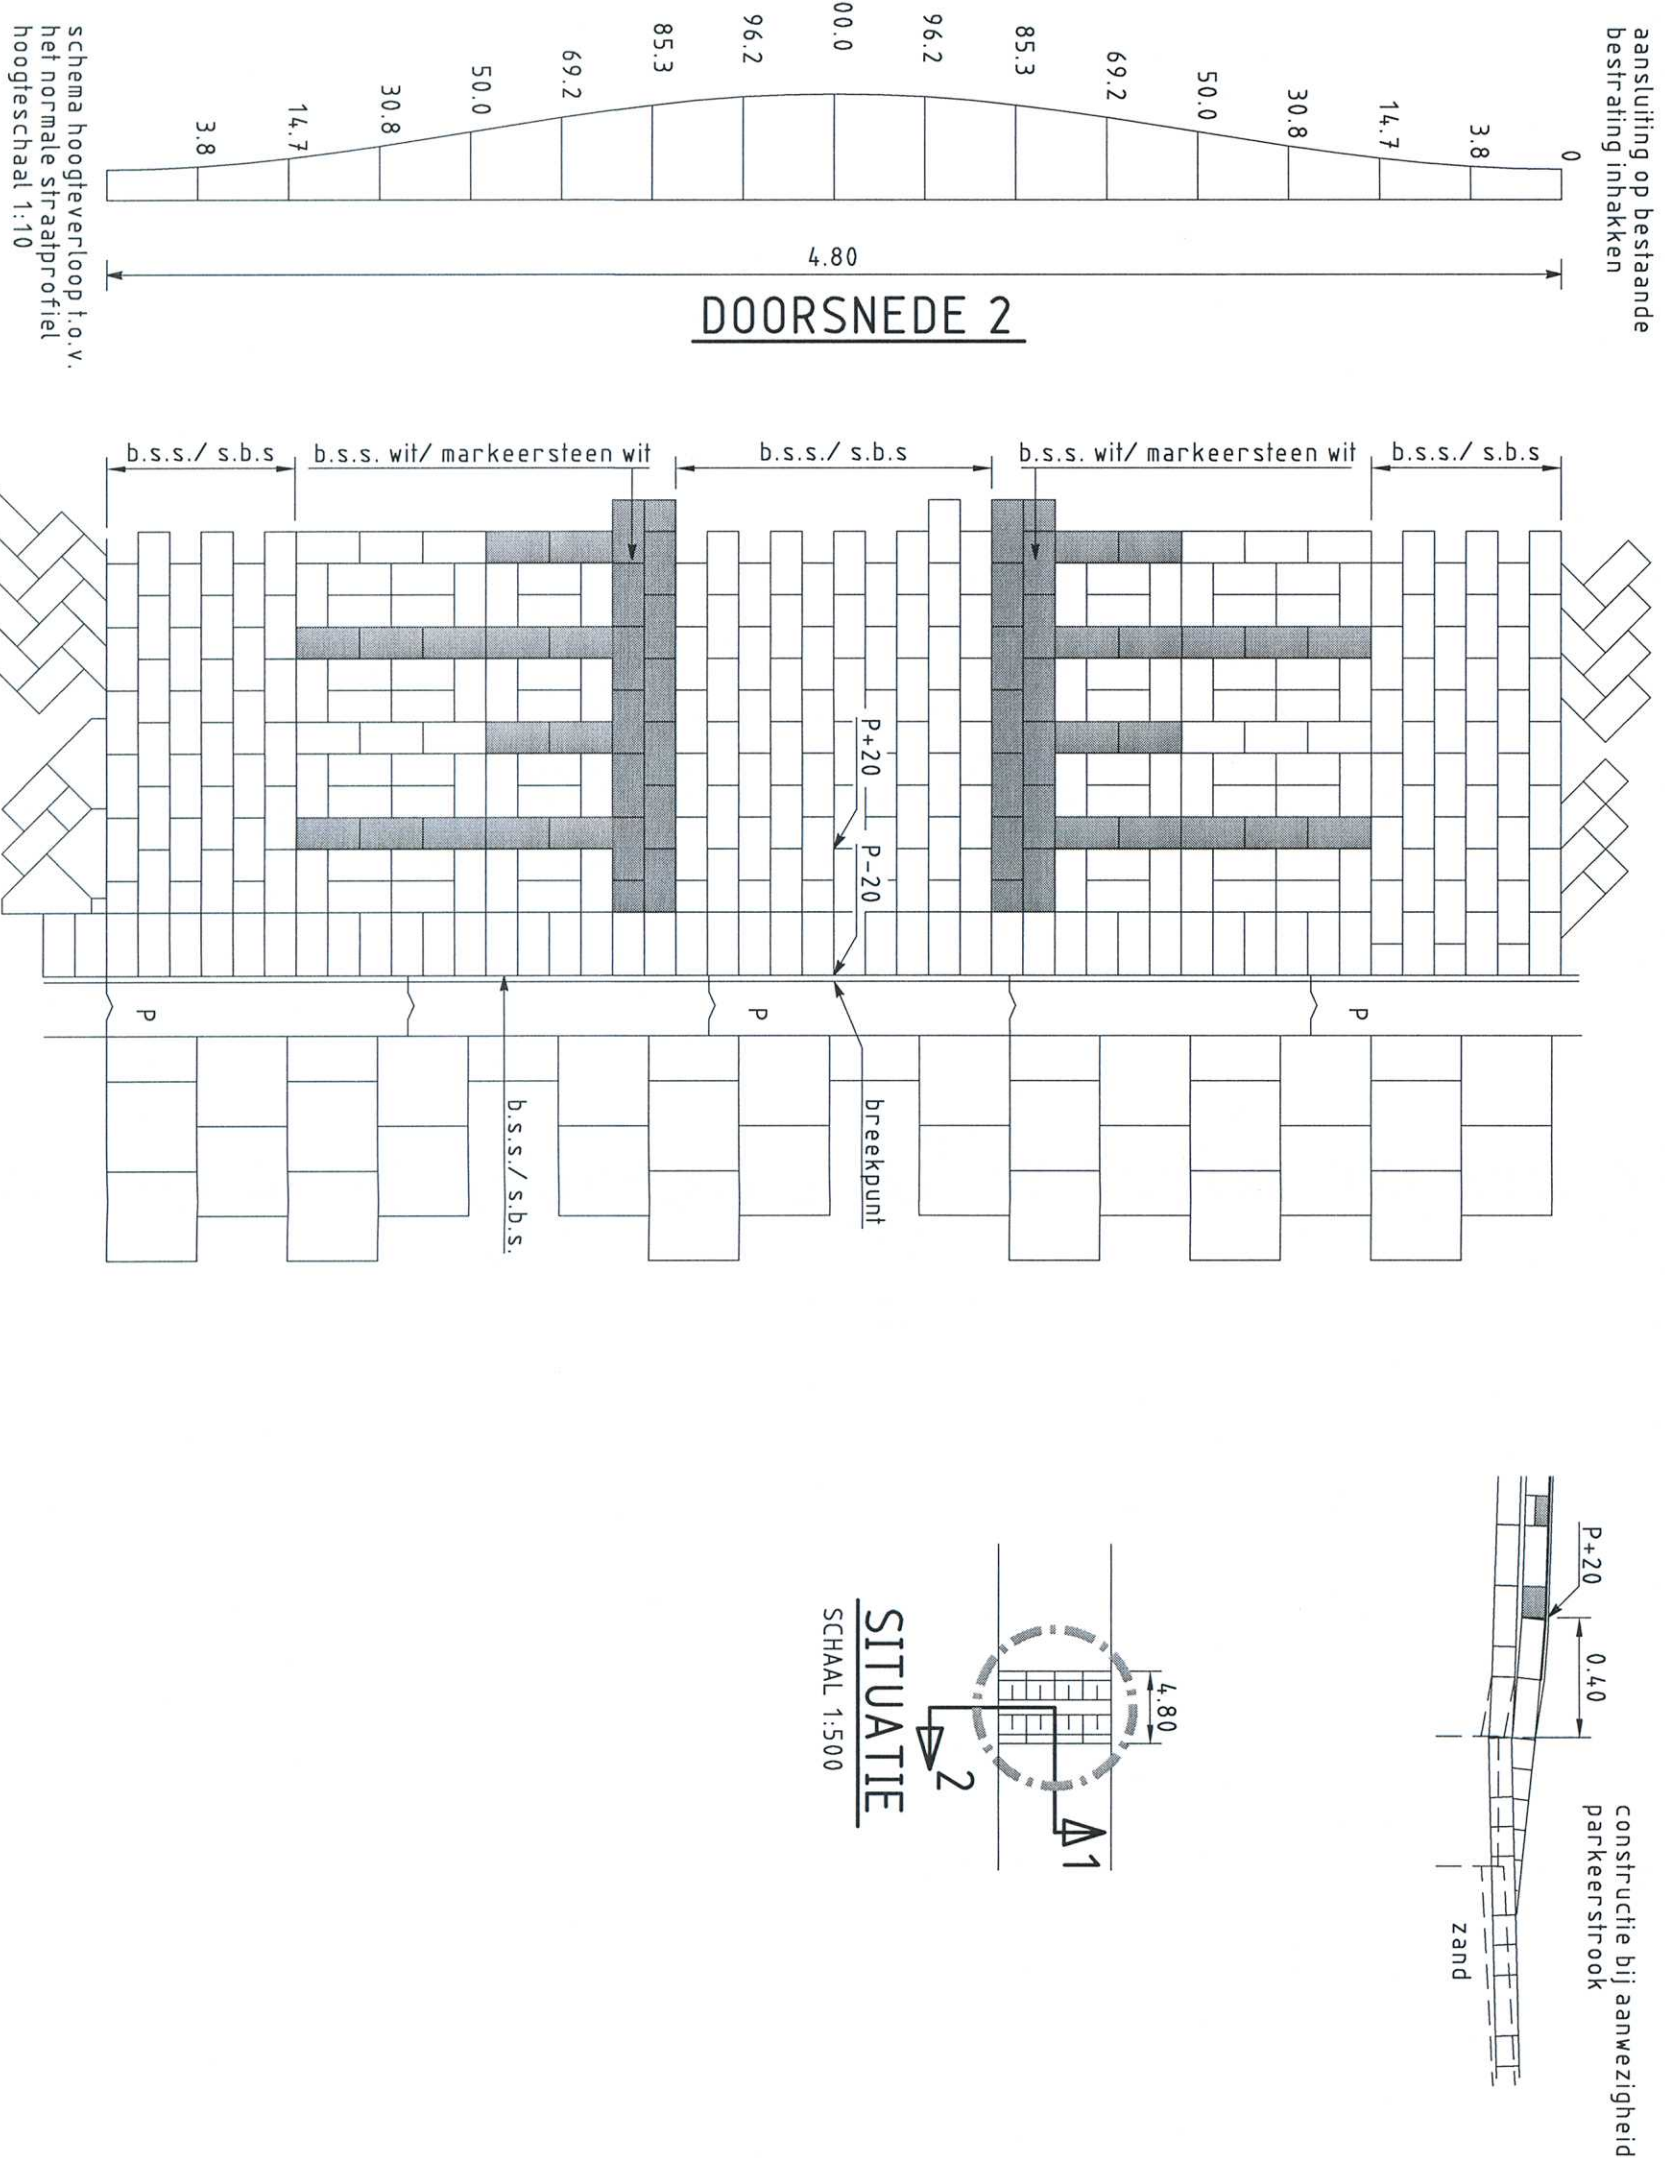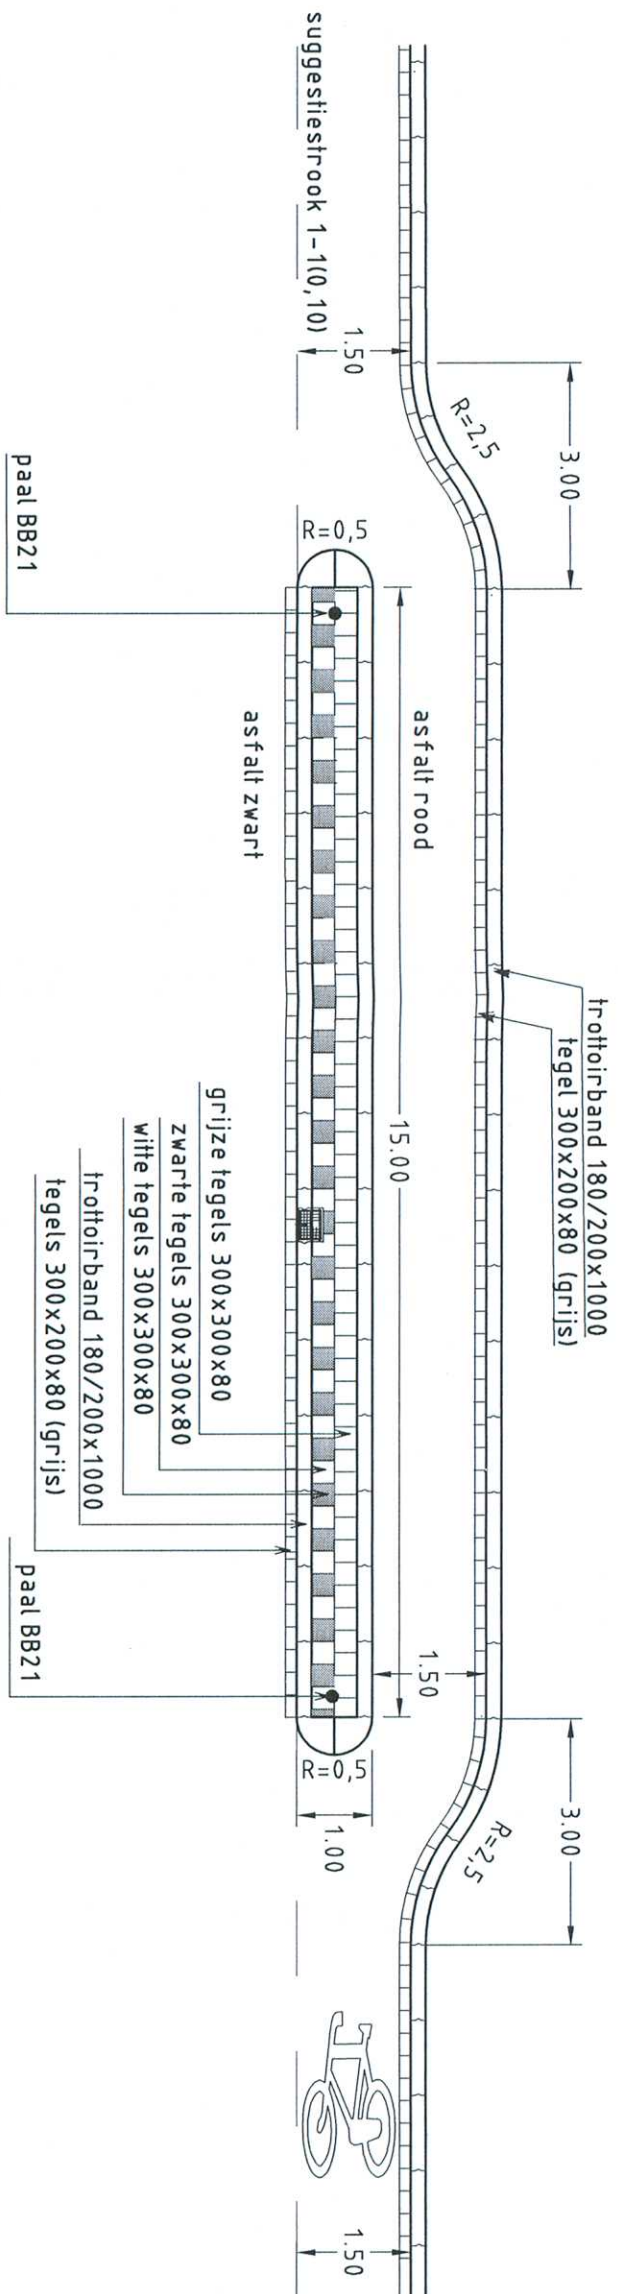




DETAIL DREMPPEL

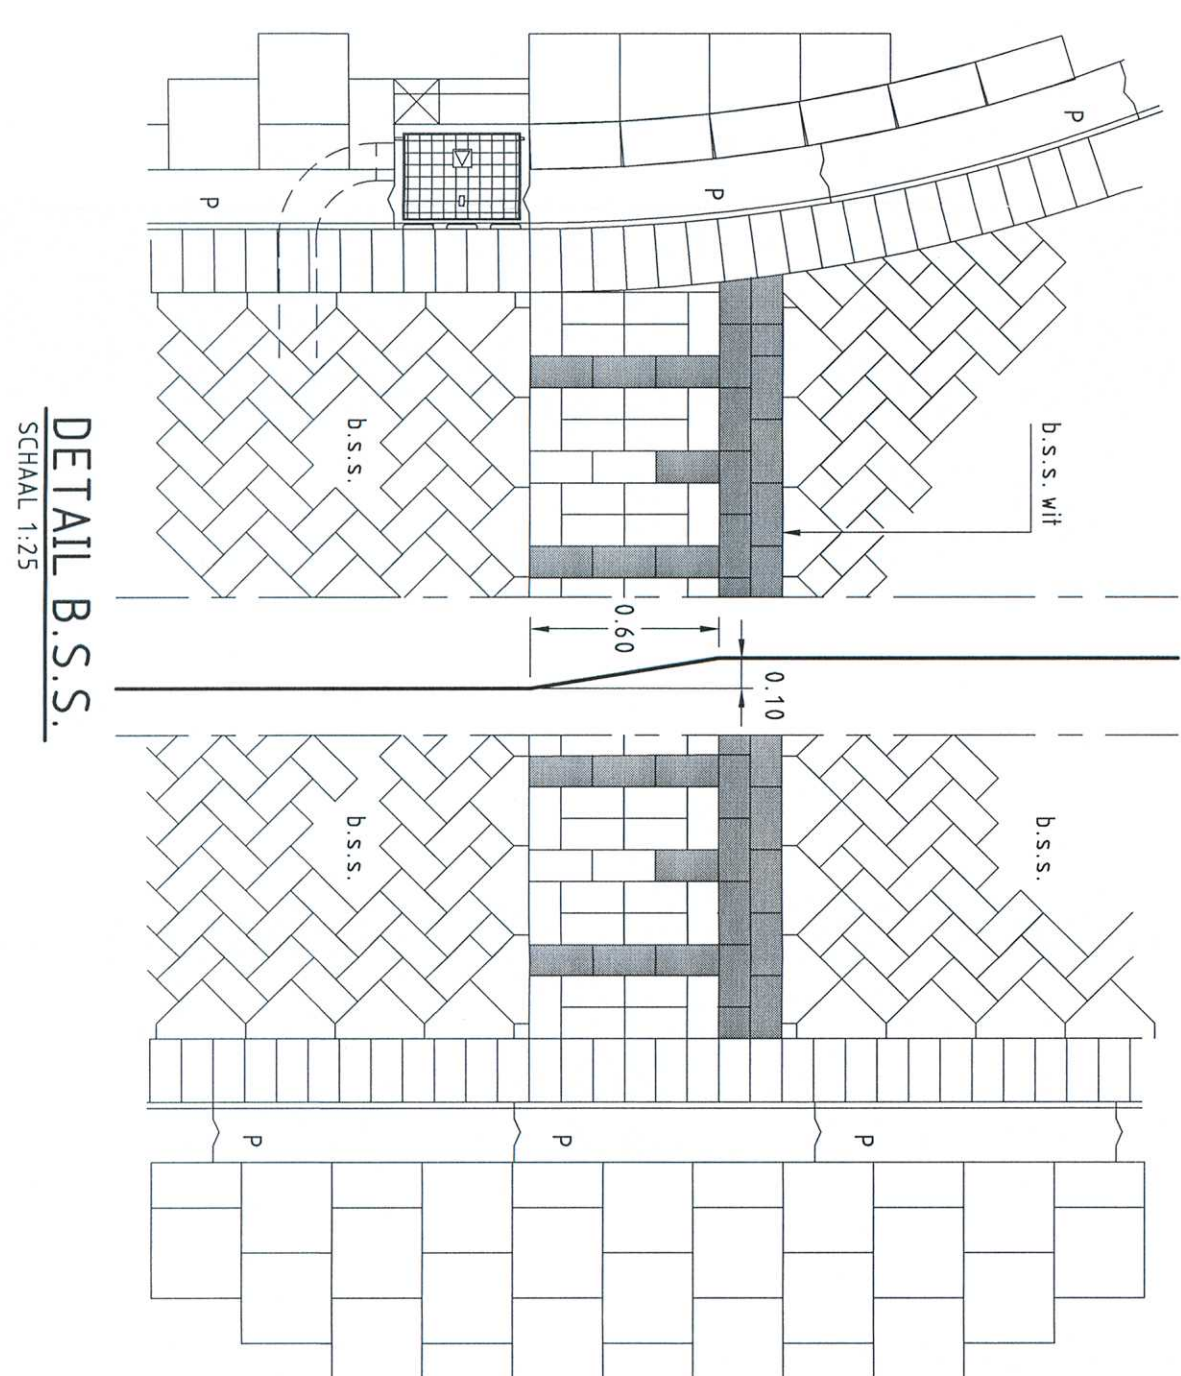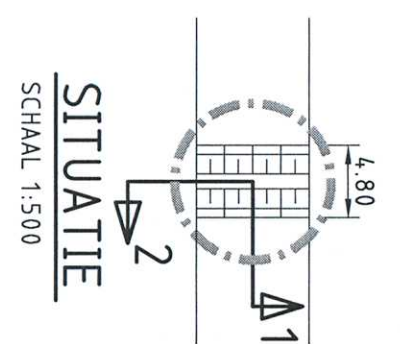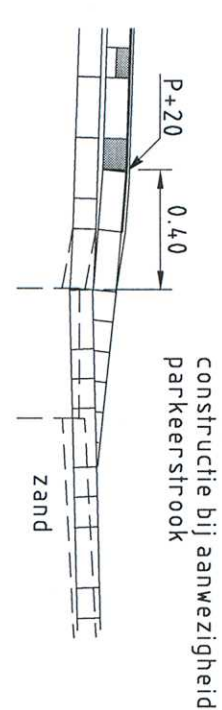

DETAIL B.S.S.
SCHM 1.25

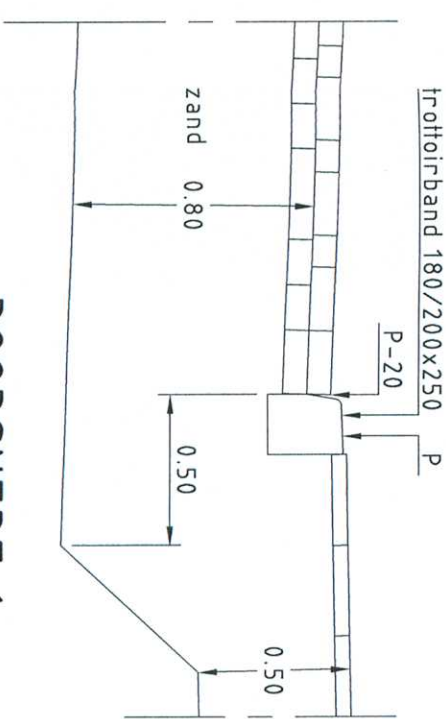

DETAIL B.S.S/S.B.S.

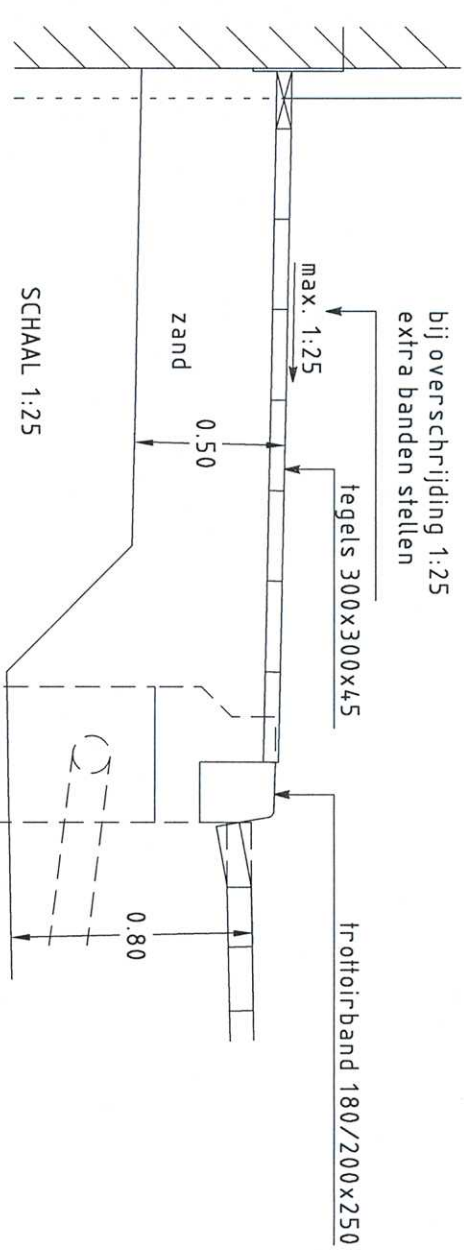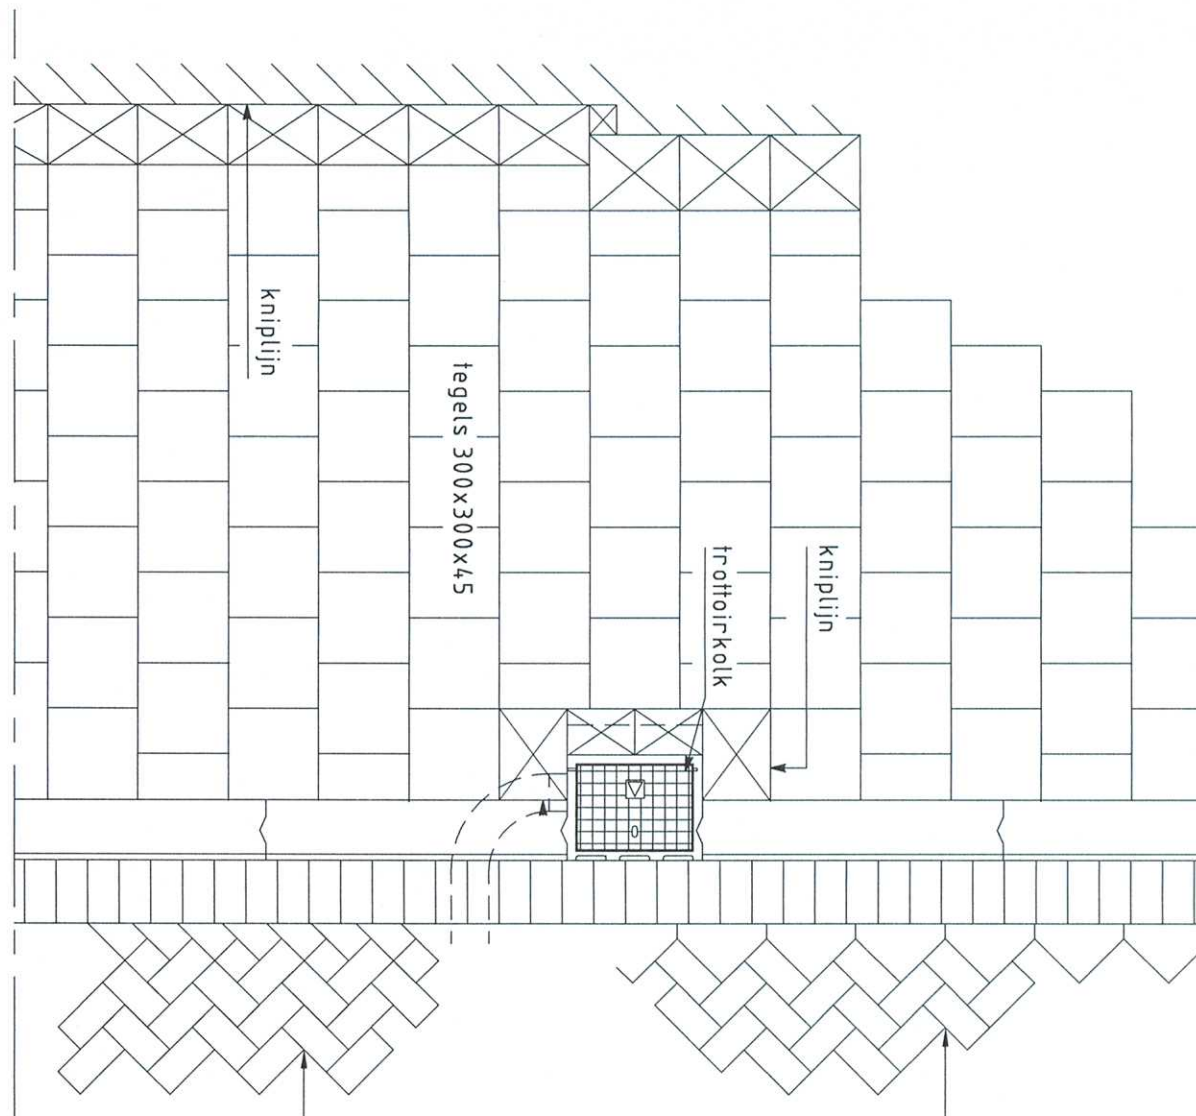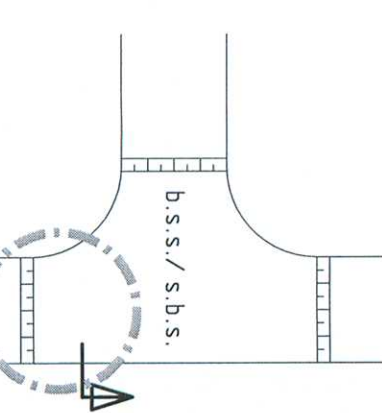

DETAIL VOETPAD (TROTTOR)






HOEK VAN HOLLAND



Gemeente Rotterdam
Gemeentewerken
Ingenieursbureau

Posibus 6633
3002 AP ROTTERDAM
Telefoon : 010 489 4580
Telefax : 010 489 7931

CORDES-PLANIUSSTRAAT-HARWICHWEG
VOORONTWERP

Onverminderd P. J. VAN DOORN	Onverminderd R. WID PLOEG	Onverminderd A. J. HUSSAARTS	Toetsing 02 - W - 504 a
---------------------------------	------------------------------	---------------------------------	-------------------------------

