


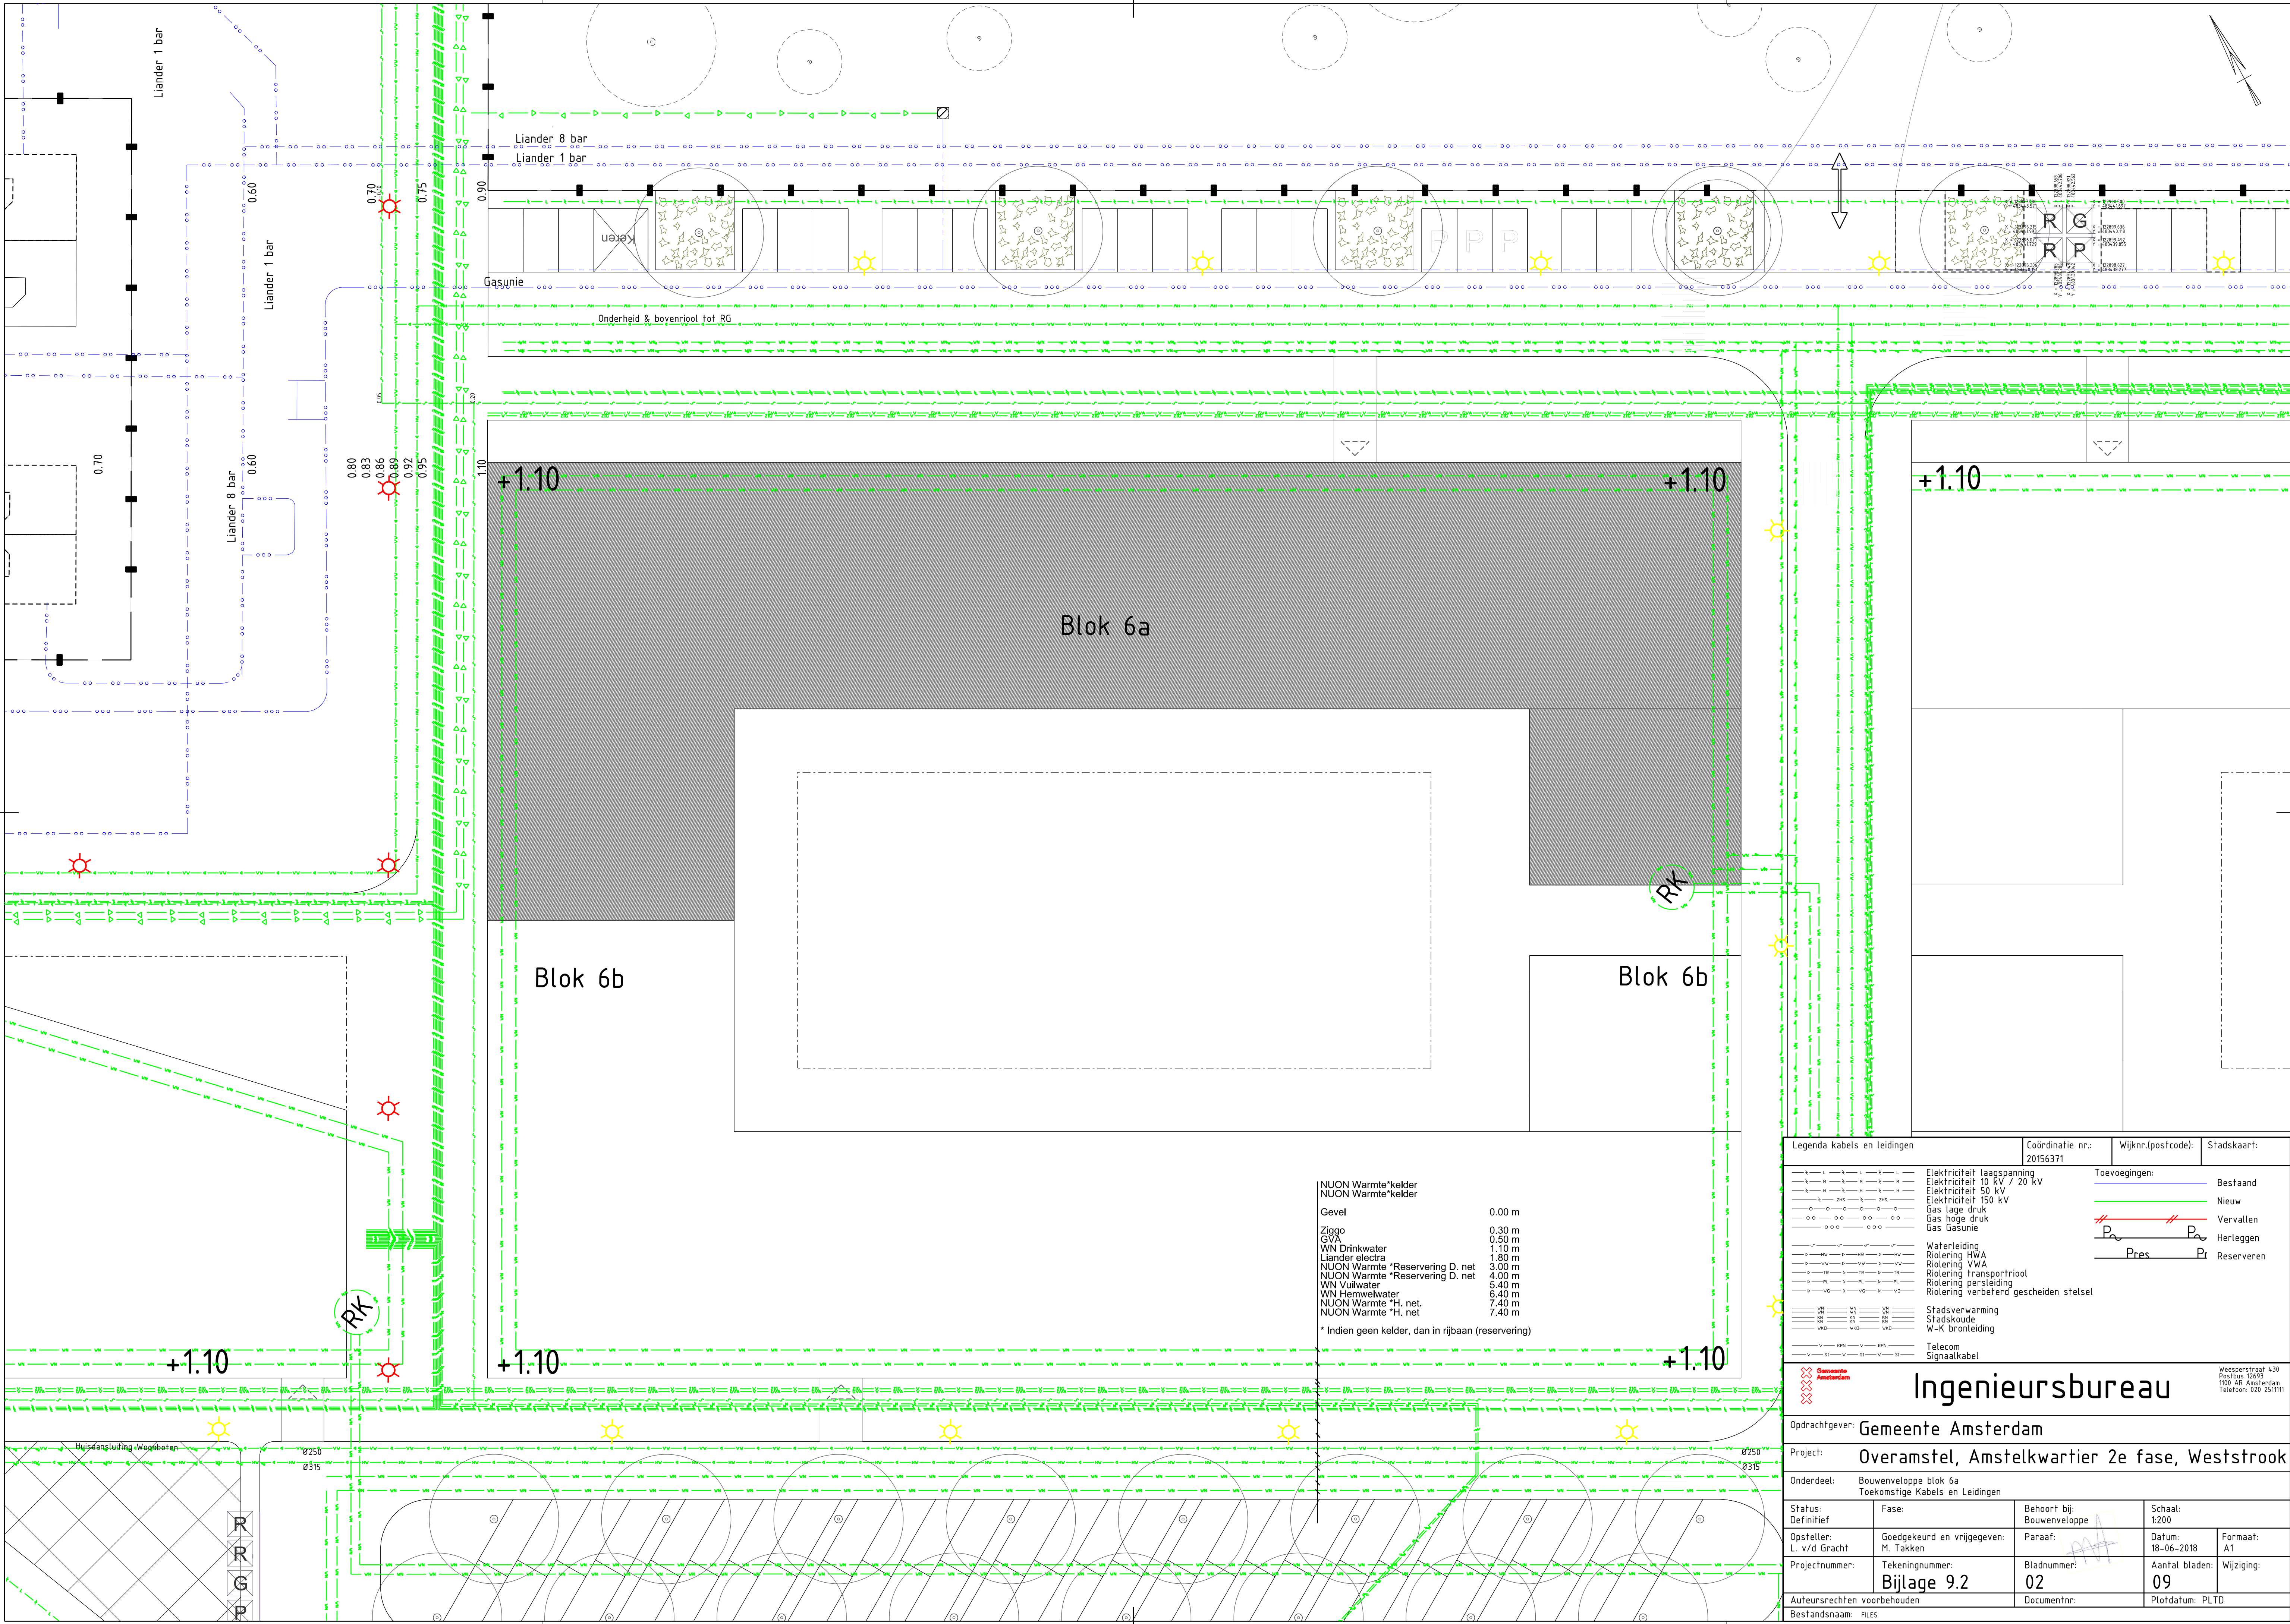

NUON Warmte*kelder
NUON Warmte*kelder

Gevel	0.00 m
Ziggo	0.30 m
GVA	0.50 m
WN Drinkwater	1.10 m
Lander electra	1.80 m
NUON Warmte *Reservering D. net	3.00 m
NUON Warmte *Reservering D. net	4.00 m
WN Vuilwater	5.40 m
WN Hemelwater	6.40 m
NUON Warmte *H. net	7.40 m
NUON Warmte *H. net	7.40 m

* Indien geen kelder, dan in rijbaan (reservering)

Legenda kabels en leidingen		Coördinatie nr.: 20156371	Wijknr.(postcode):	Stadskaart:
		Toevoegingen:		
Ingenieursbureau				
Opdrachtgever: Gemeente Amsterdam				
Project: Overamstel, Amstelkwartier 2e fase, Weststrook				
Onderdeel: Bouwenveloppe blok 6a Toekomstige Kabels en Leidingen				
Status: Definitief	Fase:	Behoort bij: Bouwenveloppe	Schaal: 1:200	
Opsteller: L. v/d Gracht	Goedgekeurd en vrijgegeven: M. Takken	Paraaf:	Datum: 18-06-2018	Formaat: A1
Projectnummer:	Tekeningnummer: Bijlage 9.2	Bladnummer: 02	Aantal bladen: 09	Wijziging:
Auteursrechten voorbehouden		Documentnr:	Plotdatum: PLTD	
Bestandsnaam: FILES				