


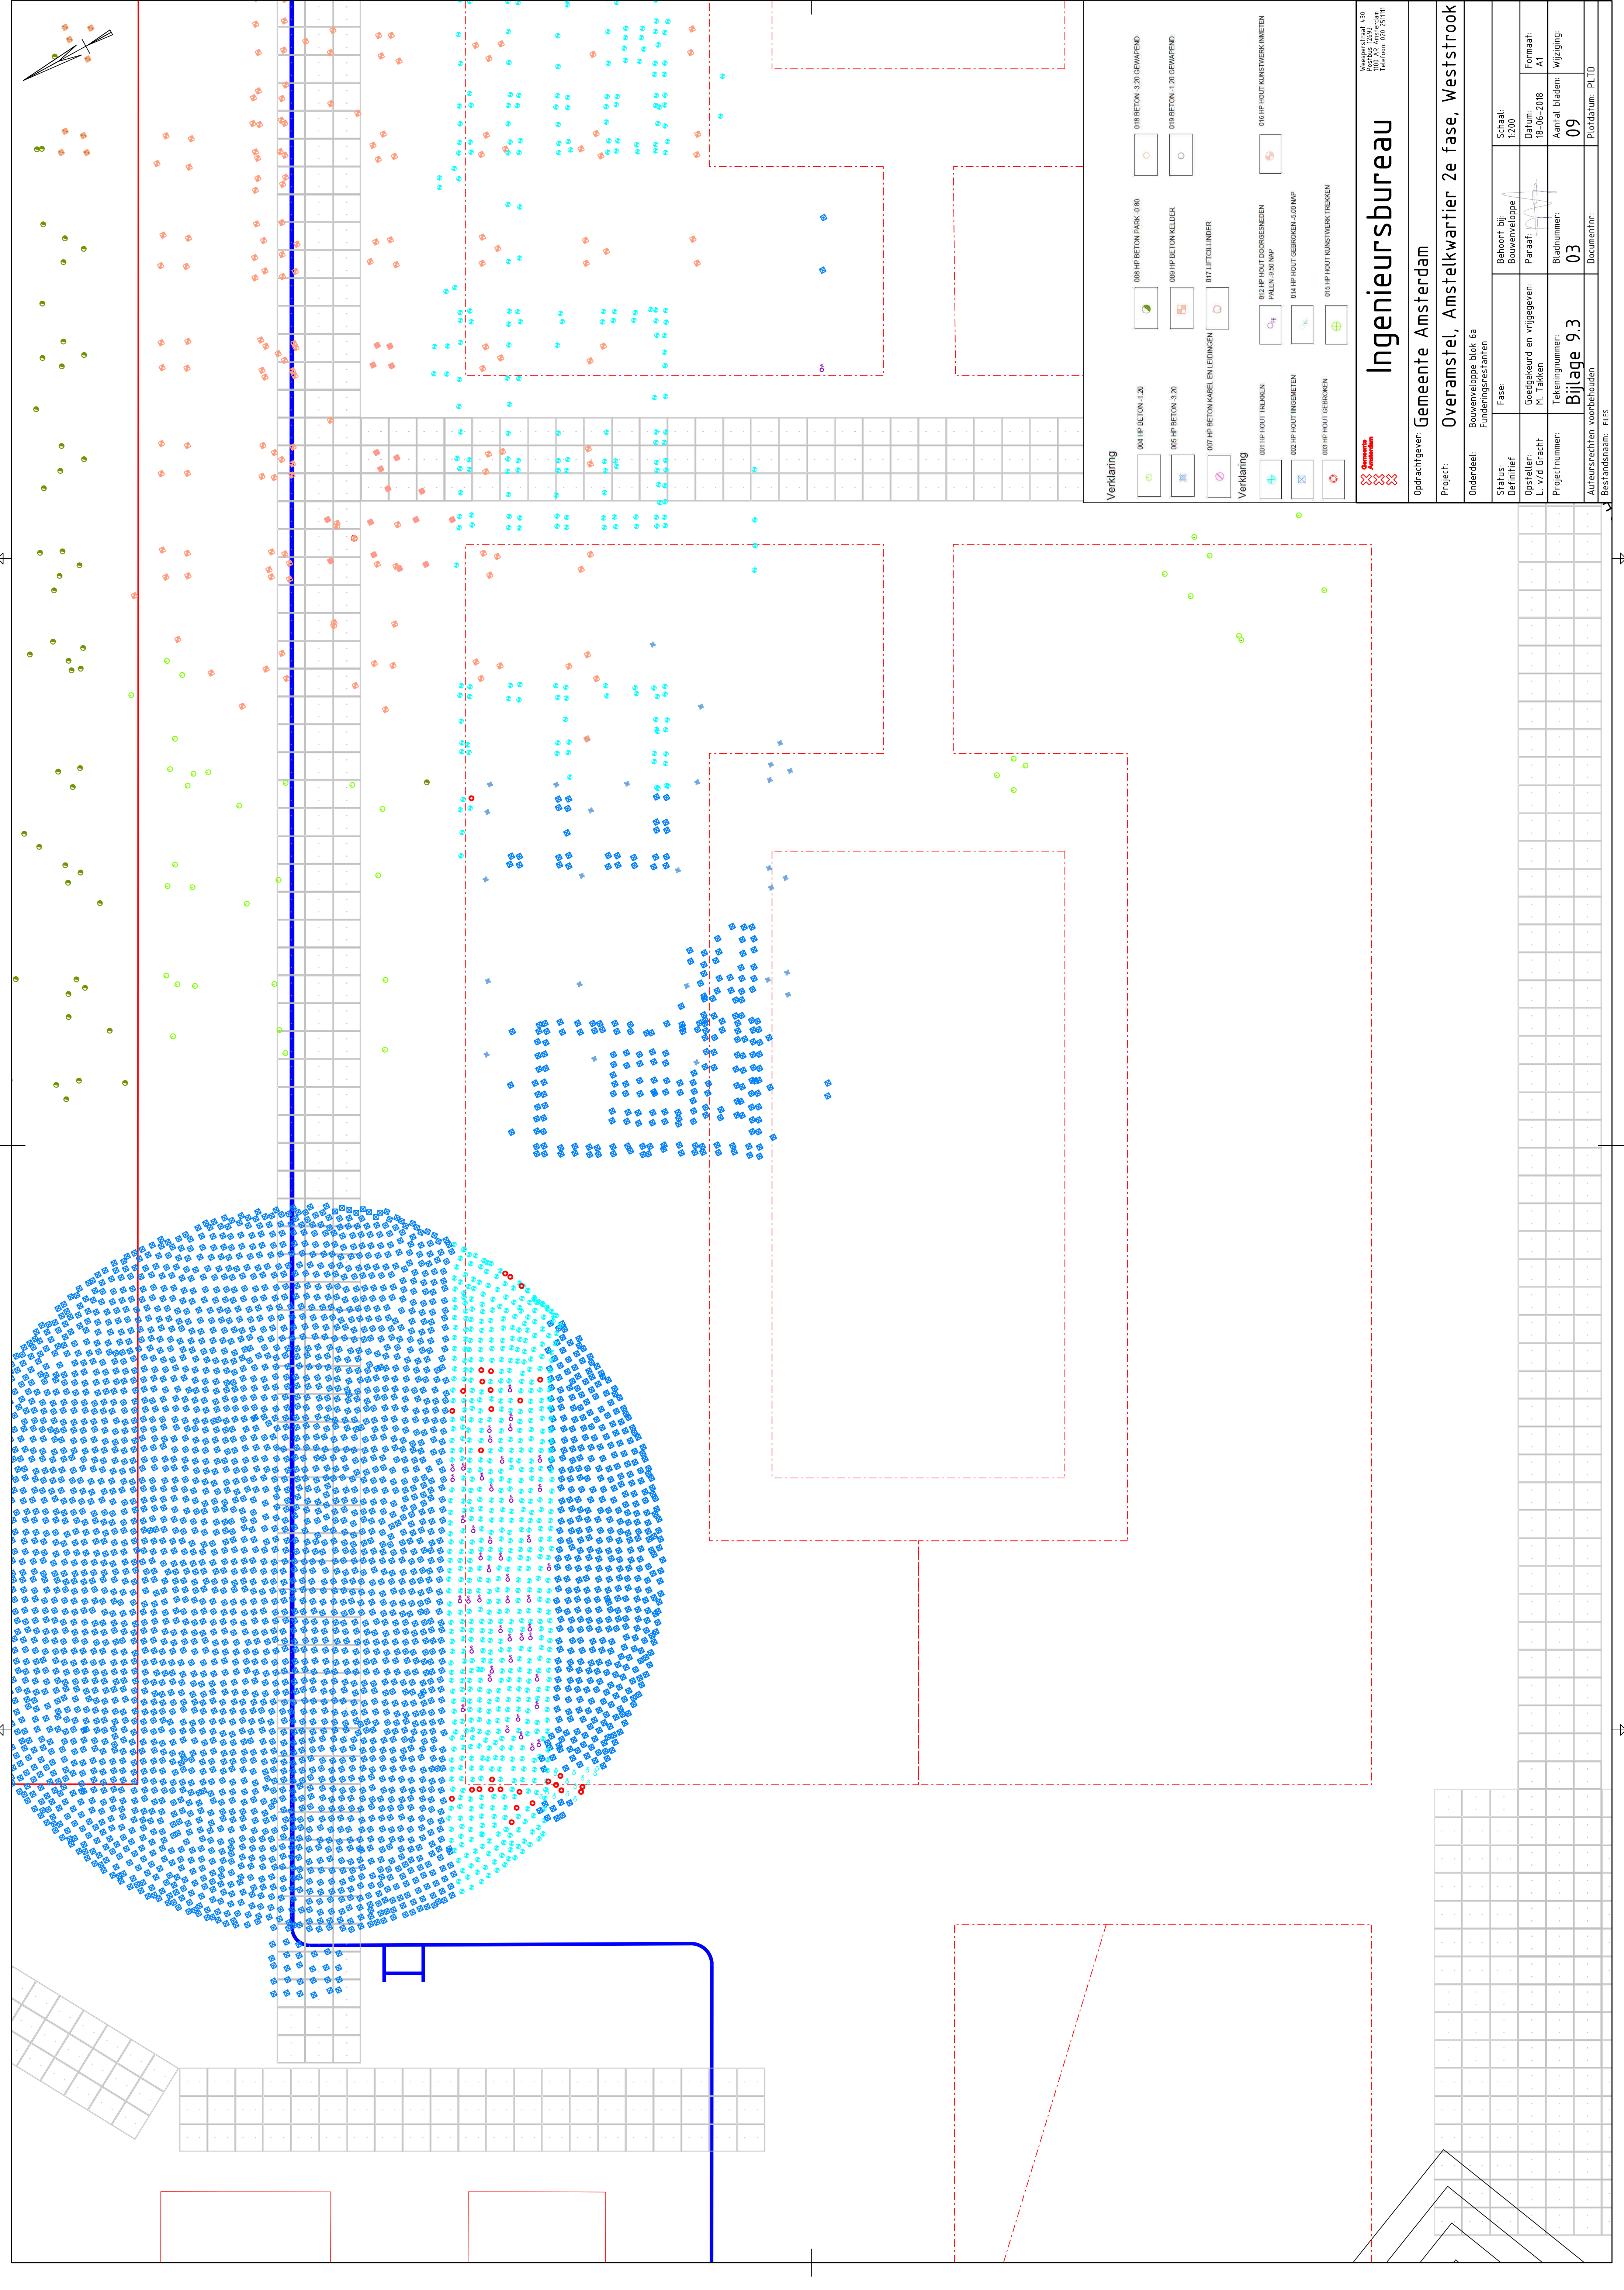

Verklaring

004 HP BETON 1.20

008 HP BETON PARK 0.80

018 BETON 3.20 GEWAFEND

005 HP BETON 3.20

009 HP BETON Kelder

018 BETON 1.20 GEWAFEND

007 HP BETON KABEL EN LEIDINGEN

017 LIFT CILINDER

Verklaring

001 HP HOUT TREKKEN

002 HP HOUT INKOMMEN

003 HP HOUT GEBOOMEN

002 HP HOUT DOORGESMEEDEN
PALEN 5.50 NAP

004 HP HOUT GEBOOMEN 5.00 NAP

018 HP HOUT KUNSTWERK INMETEN

003 HP HOUT GEBOOMEN

018 HP HOUT KUNSTWERK TREKKEN

Wegwerpschool 1.30
Postbus 12493
1099 CG Amsterdam
Telefoon: 020 7811111

Oprachtgever: Gemeente Amsterdam

Project: Overamstel, Amstelkwartier 2e fase, Weststrook

Onderdeel: Bouwenveloppe blok 6a
Funderingsrestanten

Status: Definitief

Fase:

Gedagkeurd en vrijgegeven:
N. Tacken

Opsteller: L. v.d. Graecht

Projectnummer: **Bijlage 9.3**

Behoort bij: Bouwenveloppe

Schaal: 1:200

Tekeningnummer: **03**

Bladnummer: **09**

Auteursrechten voorbehouden

Documentnr: PLD

Datum: 18-06-2018

Formaat: A1

Wijziging:

Aantal bladen: **09**

Bestandsnaam: FILES