


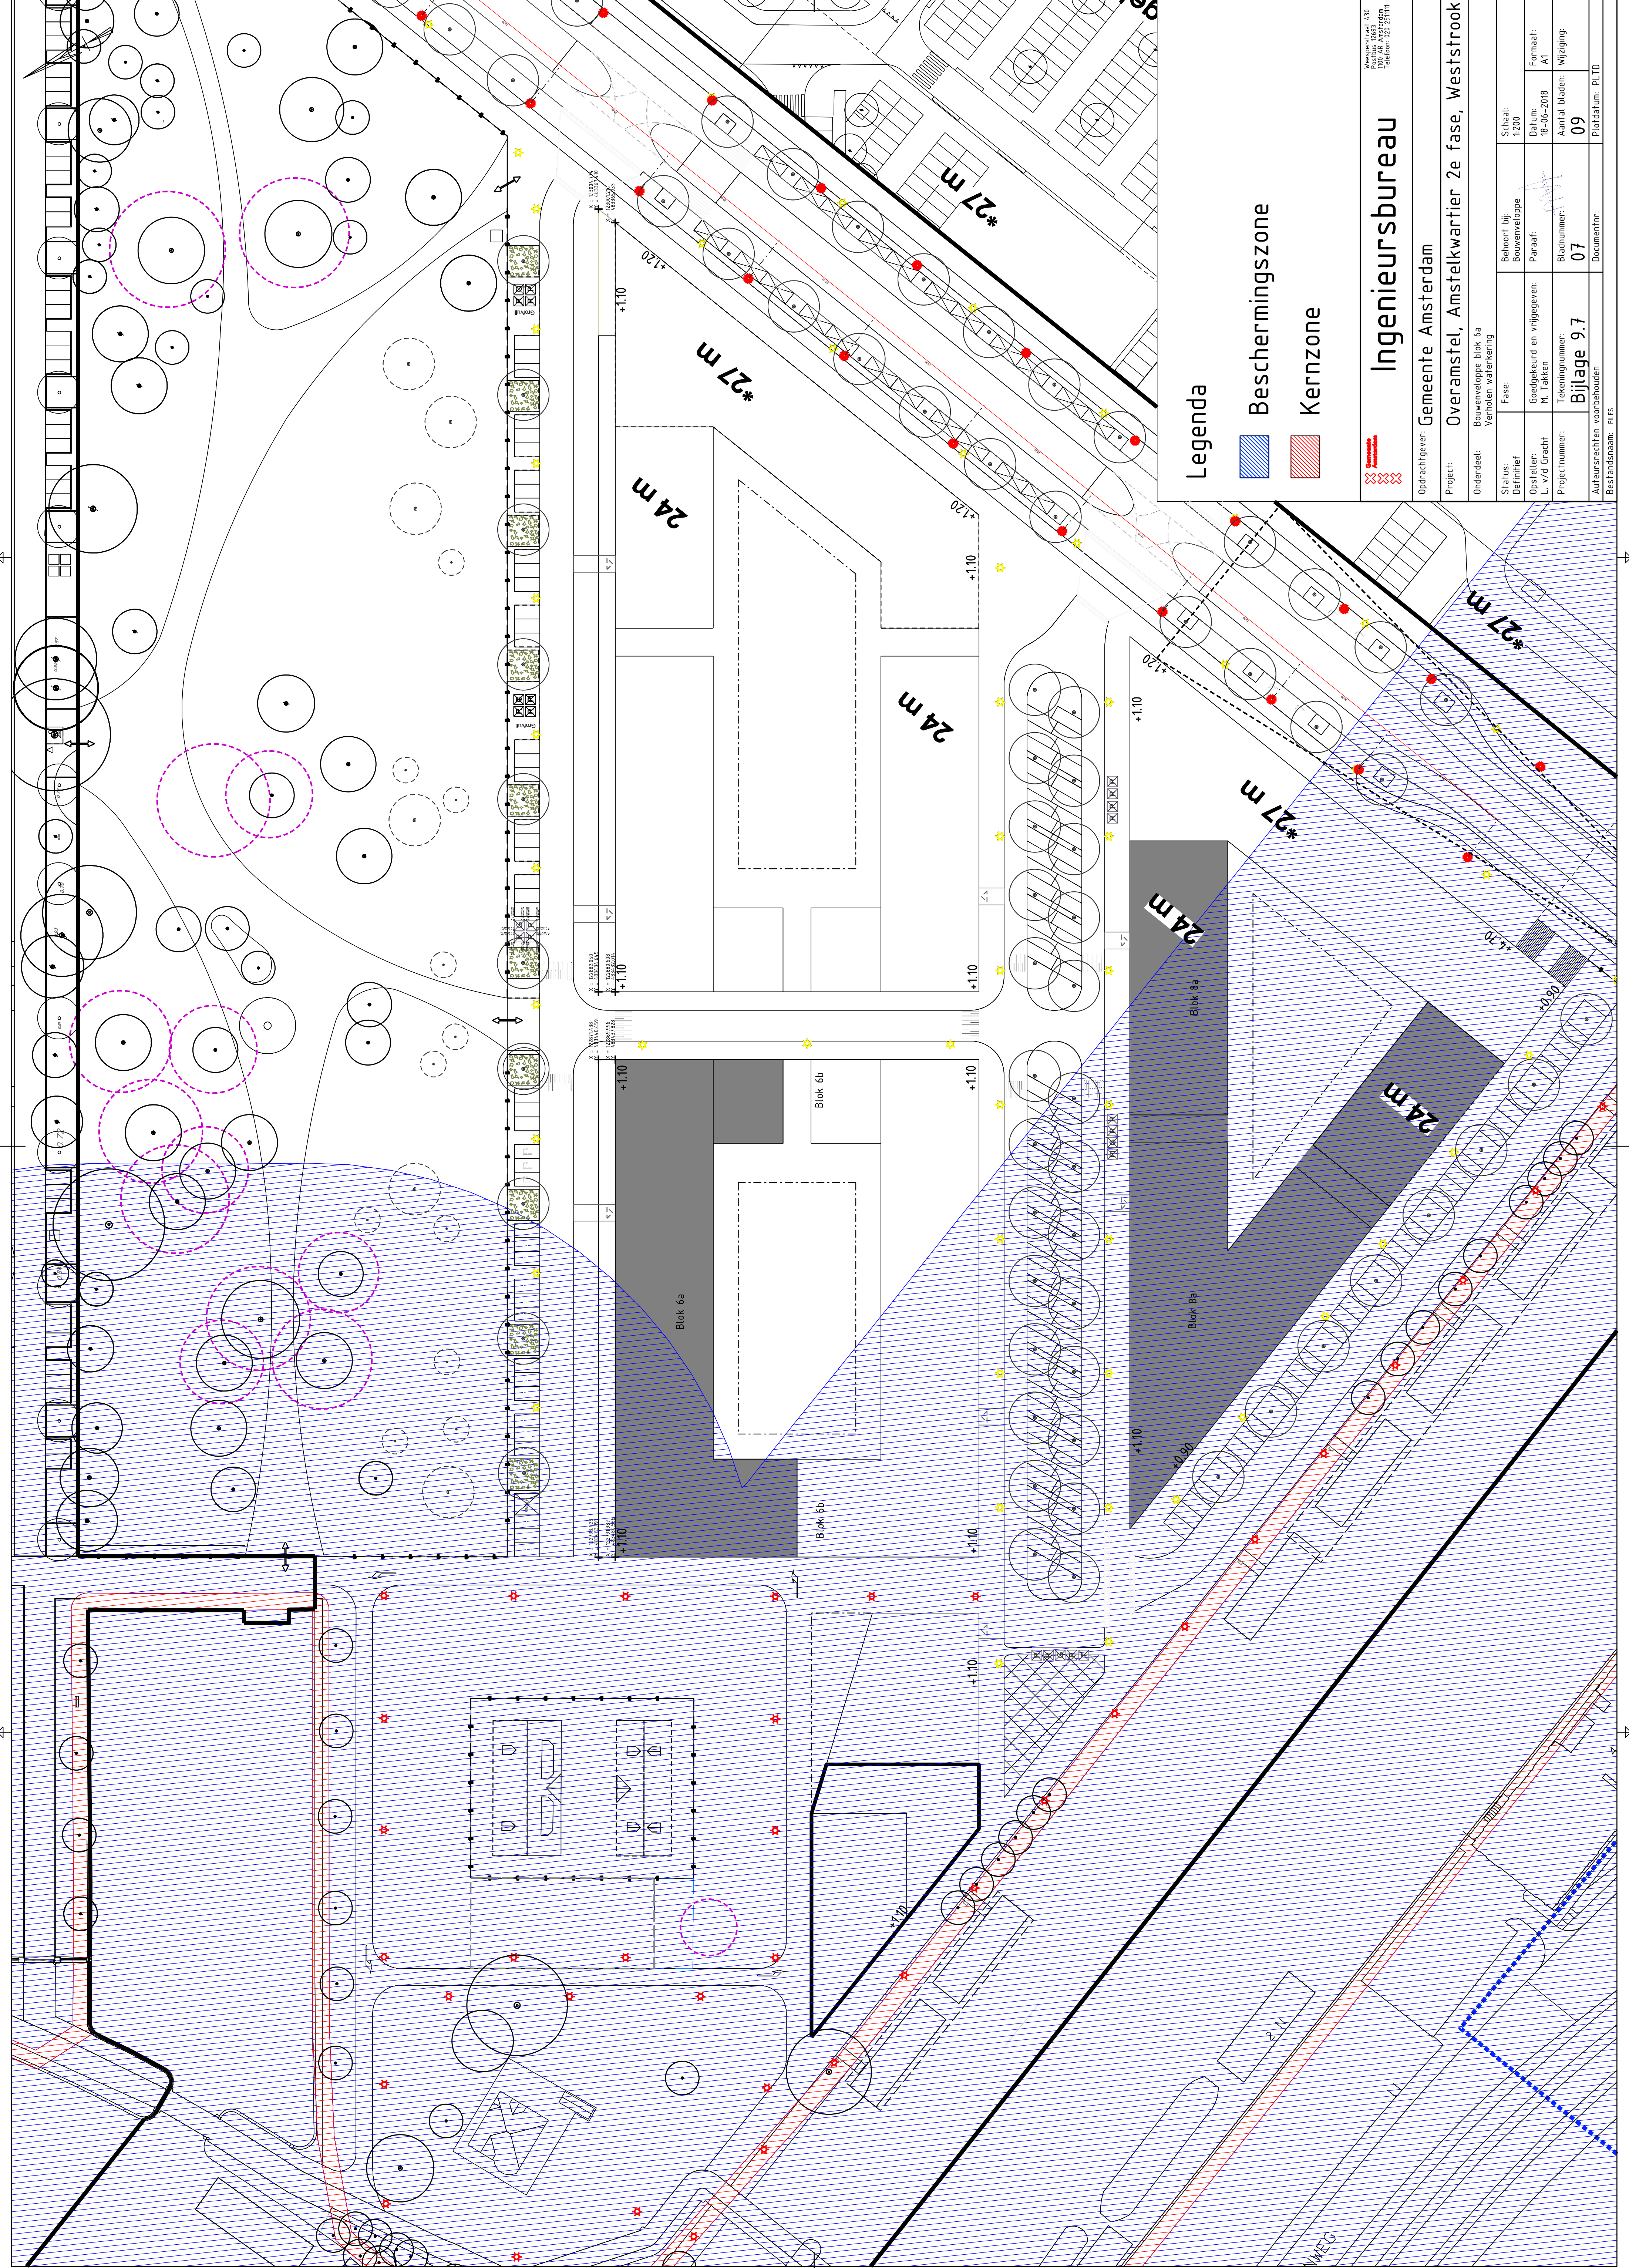

Legenda

Beschermingszone

Kernzone

Ingenieursbureau

Opdrachtgever: Gemeente Amsterdam

Project: Overamstel, Amstelkwartier 2e fase, Weststrook

Onderdeel: Bouwenveloppe blok 6a
Verhogen waterkering

Status: Definitief

Opstellen: L. v.d. Gracht
M. Tacken

Projectnummer: Bijlage 9.7

Auteursrechten voorbehouden

Schaal: 1:200

Beoordelt bij: Bouwenveloppe

Paraaf:

Datum: 18-06-2018

Formaat: A1

Tekeningnummer: 07

Aantal bladen: 09

Wijziging:

Plotdatum: PLTD

Wegwerper: 1301
Postbus 12493
1099 AC Amsterdam
Telefoon: 020 5311111

Bestandsnaam: FILES