

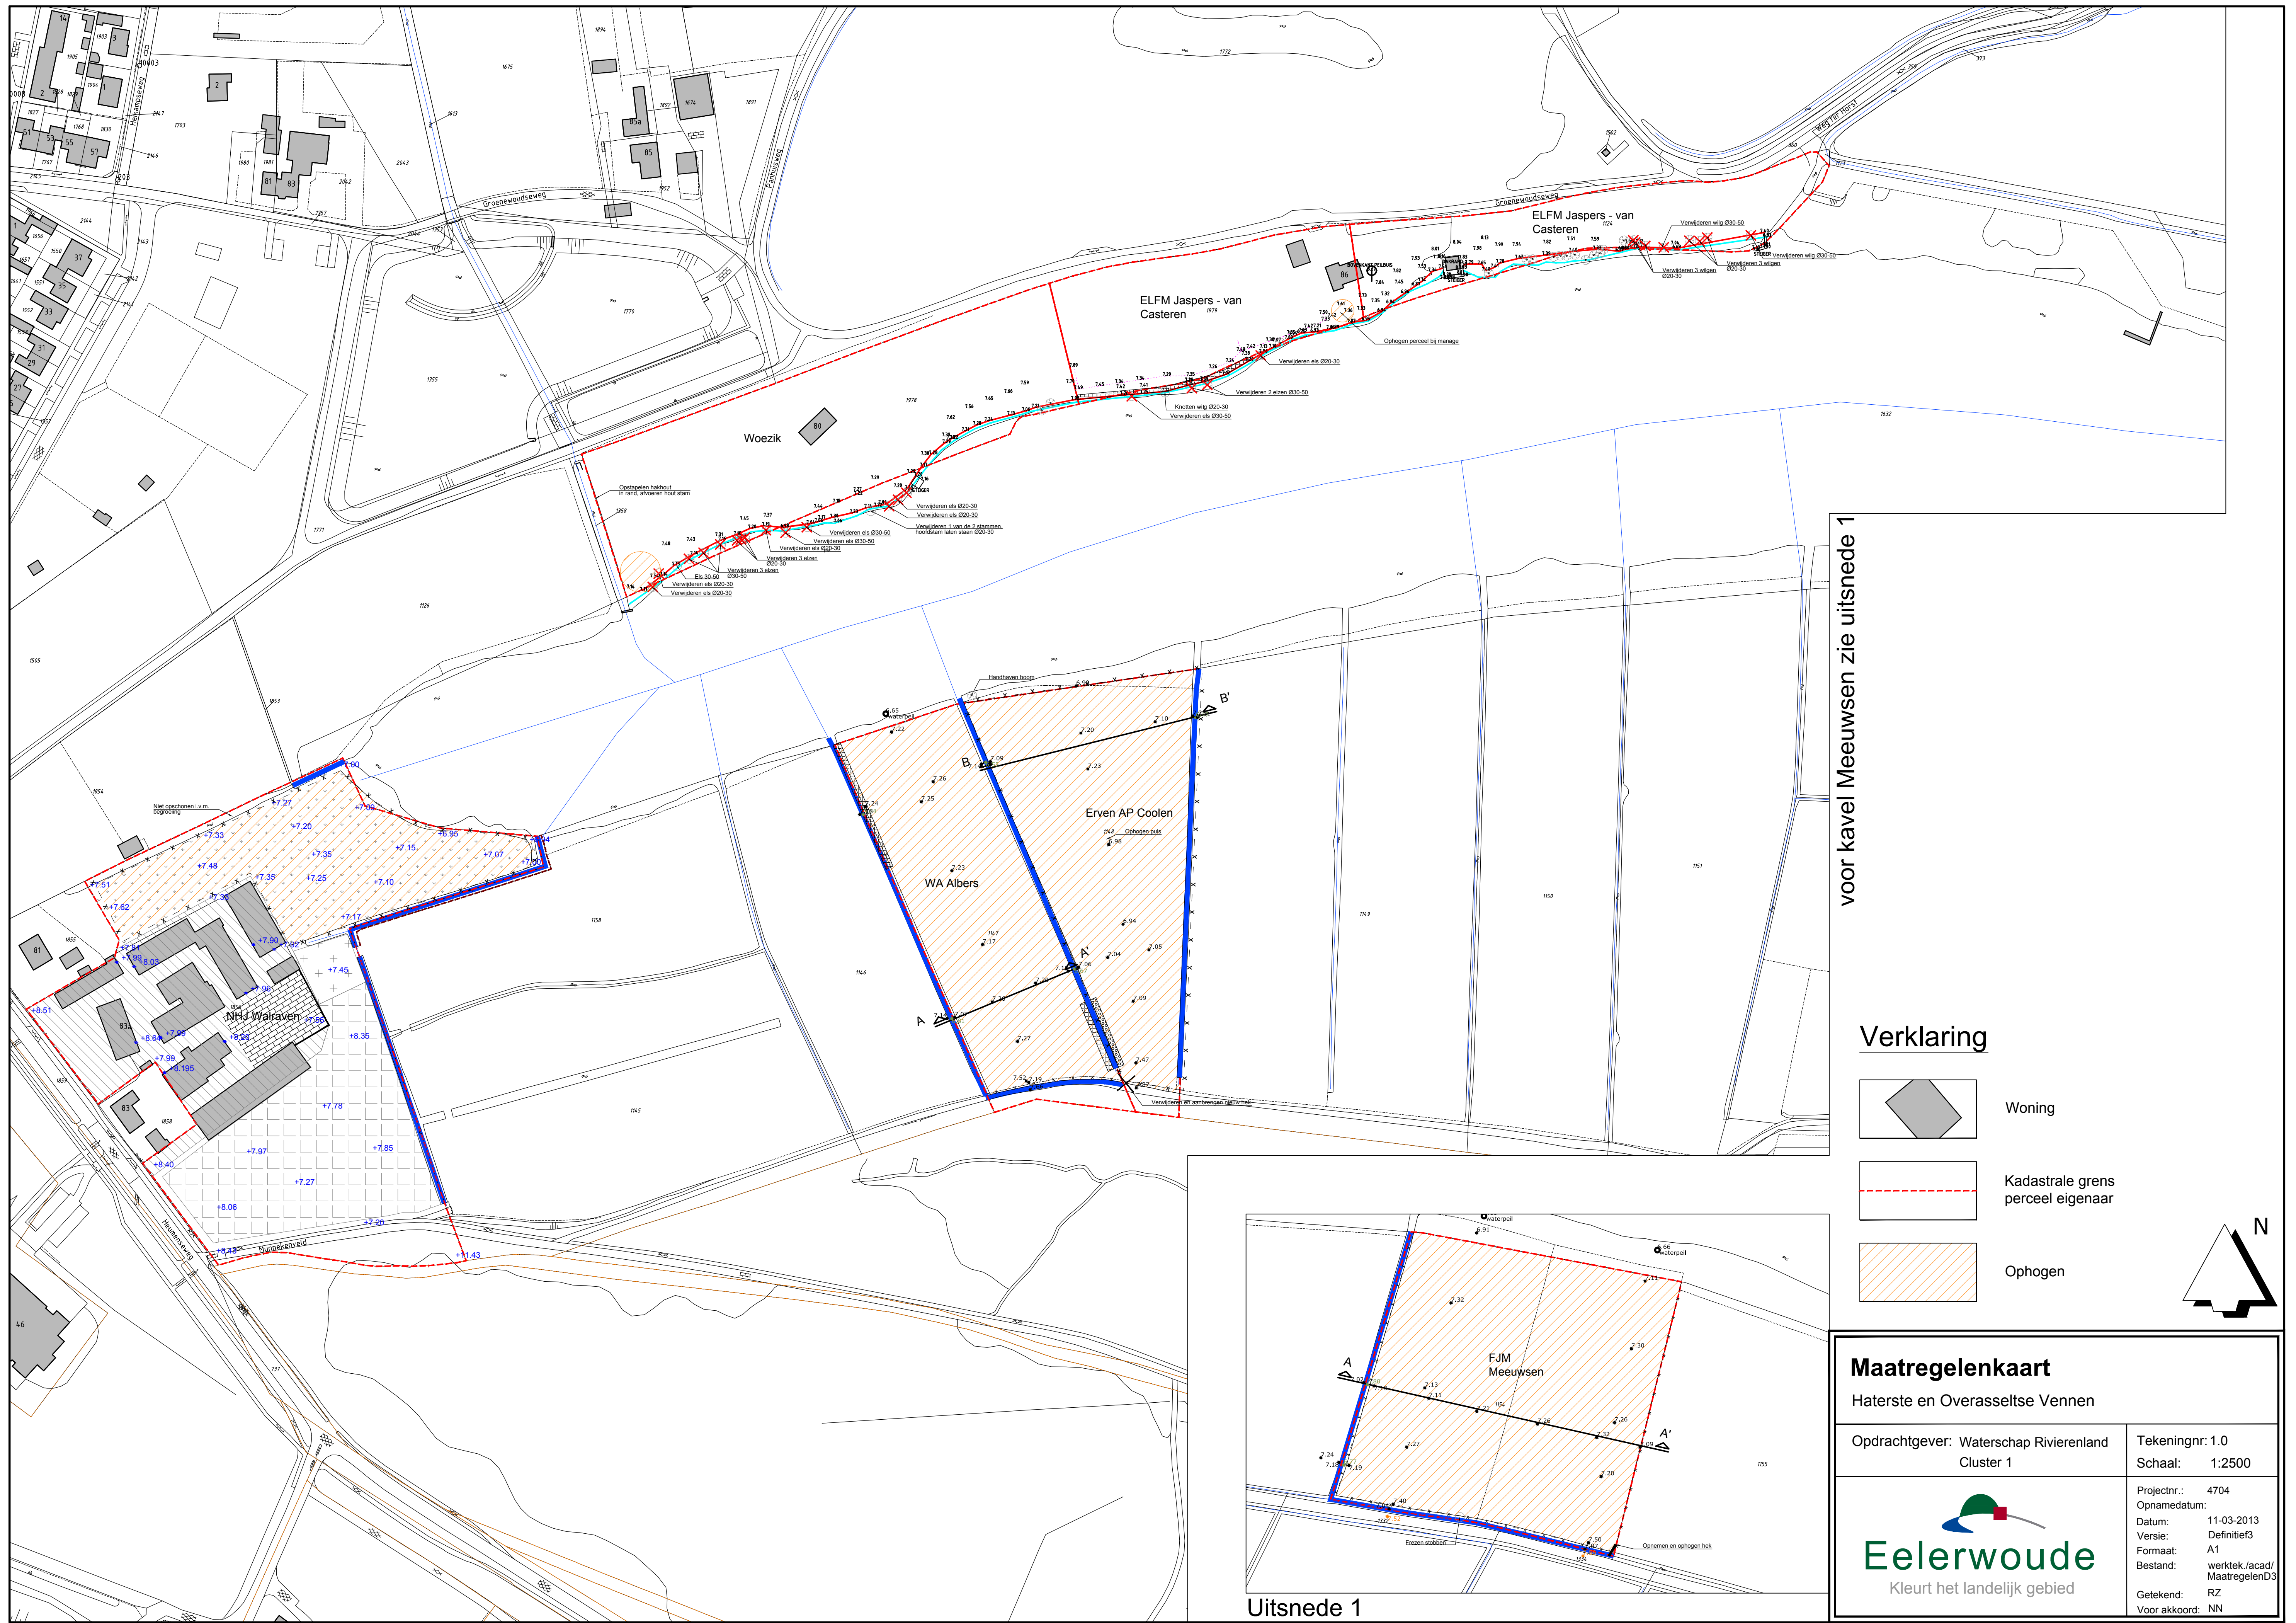
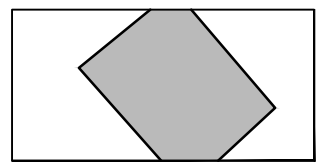


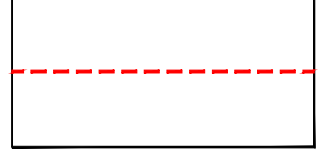

voor kavel Meeuwsen zie uitsnede 1

Verklaring

-  Woning
-  Kadastrale grens perceel eigenaar
-  Ophogen

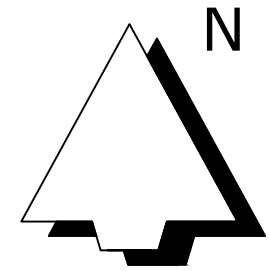

Maatregelenkaart

Haterste en Overasseltse Vennen

Opdrachtgever: Waterschap Rivierenland Cluster 1	Tekeningnr: 1.0 Schaal: 1:2500
 Kleurt het landelijk gebied	Projectnr.: 4704 Opnamedatum: 11-03-2013 Versie: Definitief3 Formaat: A1 Bestand: werktek./acad/ MaatregelenD3 Getekend: RZ Voor akkoord: NN

Uitsnede 1

