


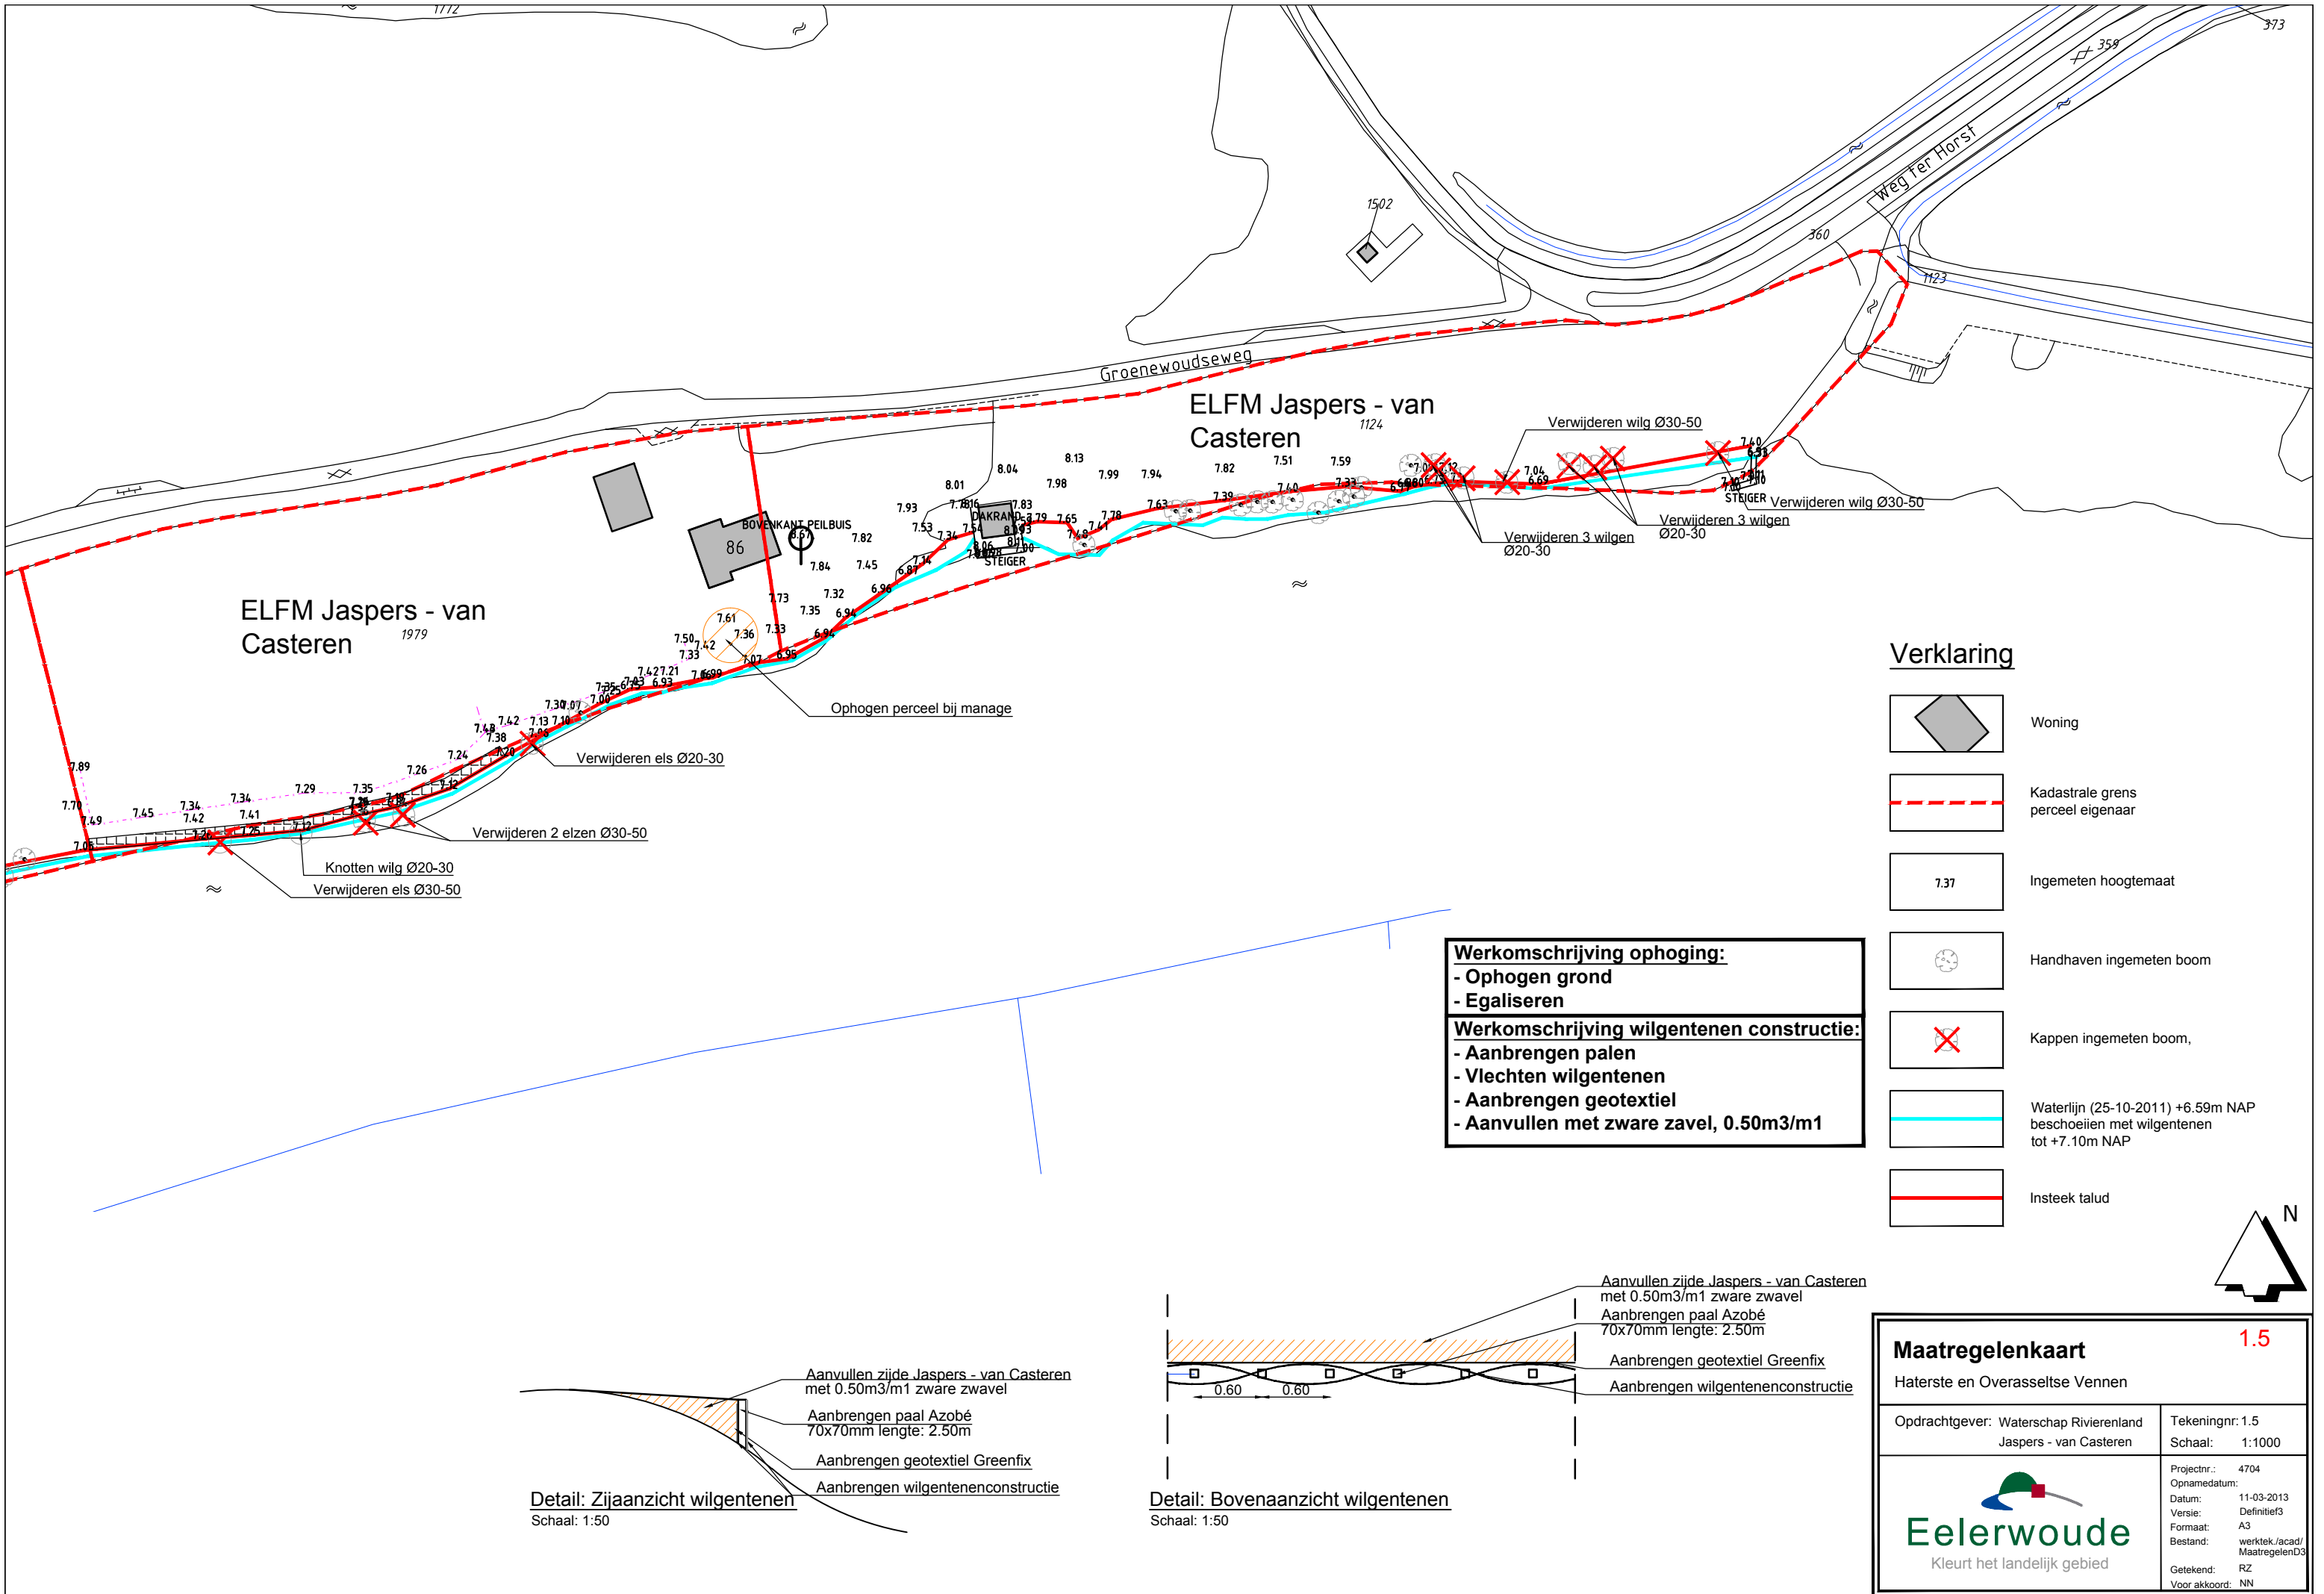

ELFM Jaspers - van Casteren
1979



ELFM Jaspers - van Casteren
1124

Verklaring

- Woning
- Kadastrale grens perceel eigenaar
- Ingemeten hoogtemaat
- Handhaven ingemeten boom
- Kappen ingemeten boom,
- Waterlijn (25-10-2011) +6.59m NAP
beschoeien met wilgentenen tot +7.10m NAP
- Insteek talud

Werkomschrijving ophoging:
- Ophogen grond
- Egaliseren

Werkomschrijving wilgentenen constructie:
- Aanbrengen palen
- Vlechten wilgentenen
- Aanbrengen geotextiel
- Aanvullen met zware zavel, 0.50m3/m1

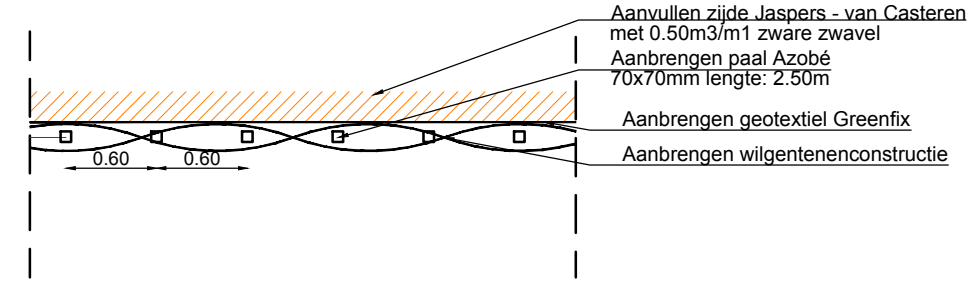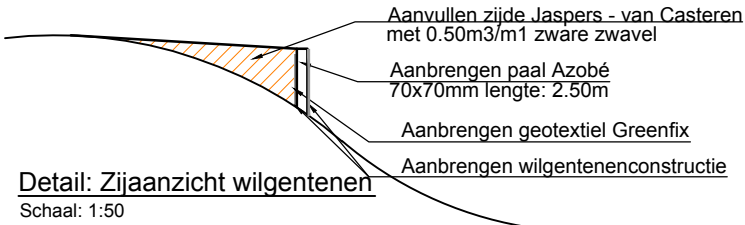

Maatregelenkaart

Haterste en Overasseltse Vennen

Opdrachtgever: Waterschap Rivierenland
Jaspers - van Casteren

Tekeningnr: 1.5
Schaal: 1:1000

Eelerwoude
Kleurt het landelijk gebied

Projectnr.: 4704
Opnamedatum: 11-03-2013
Datum: Definitief3
Versie: A3
Formaat: werktek./acad/
MaatregelenD3
Getekend: RZ
Voor akkoord: NN