




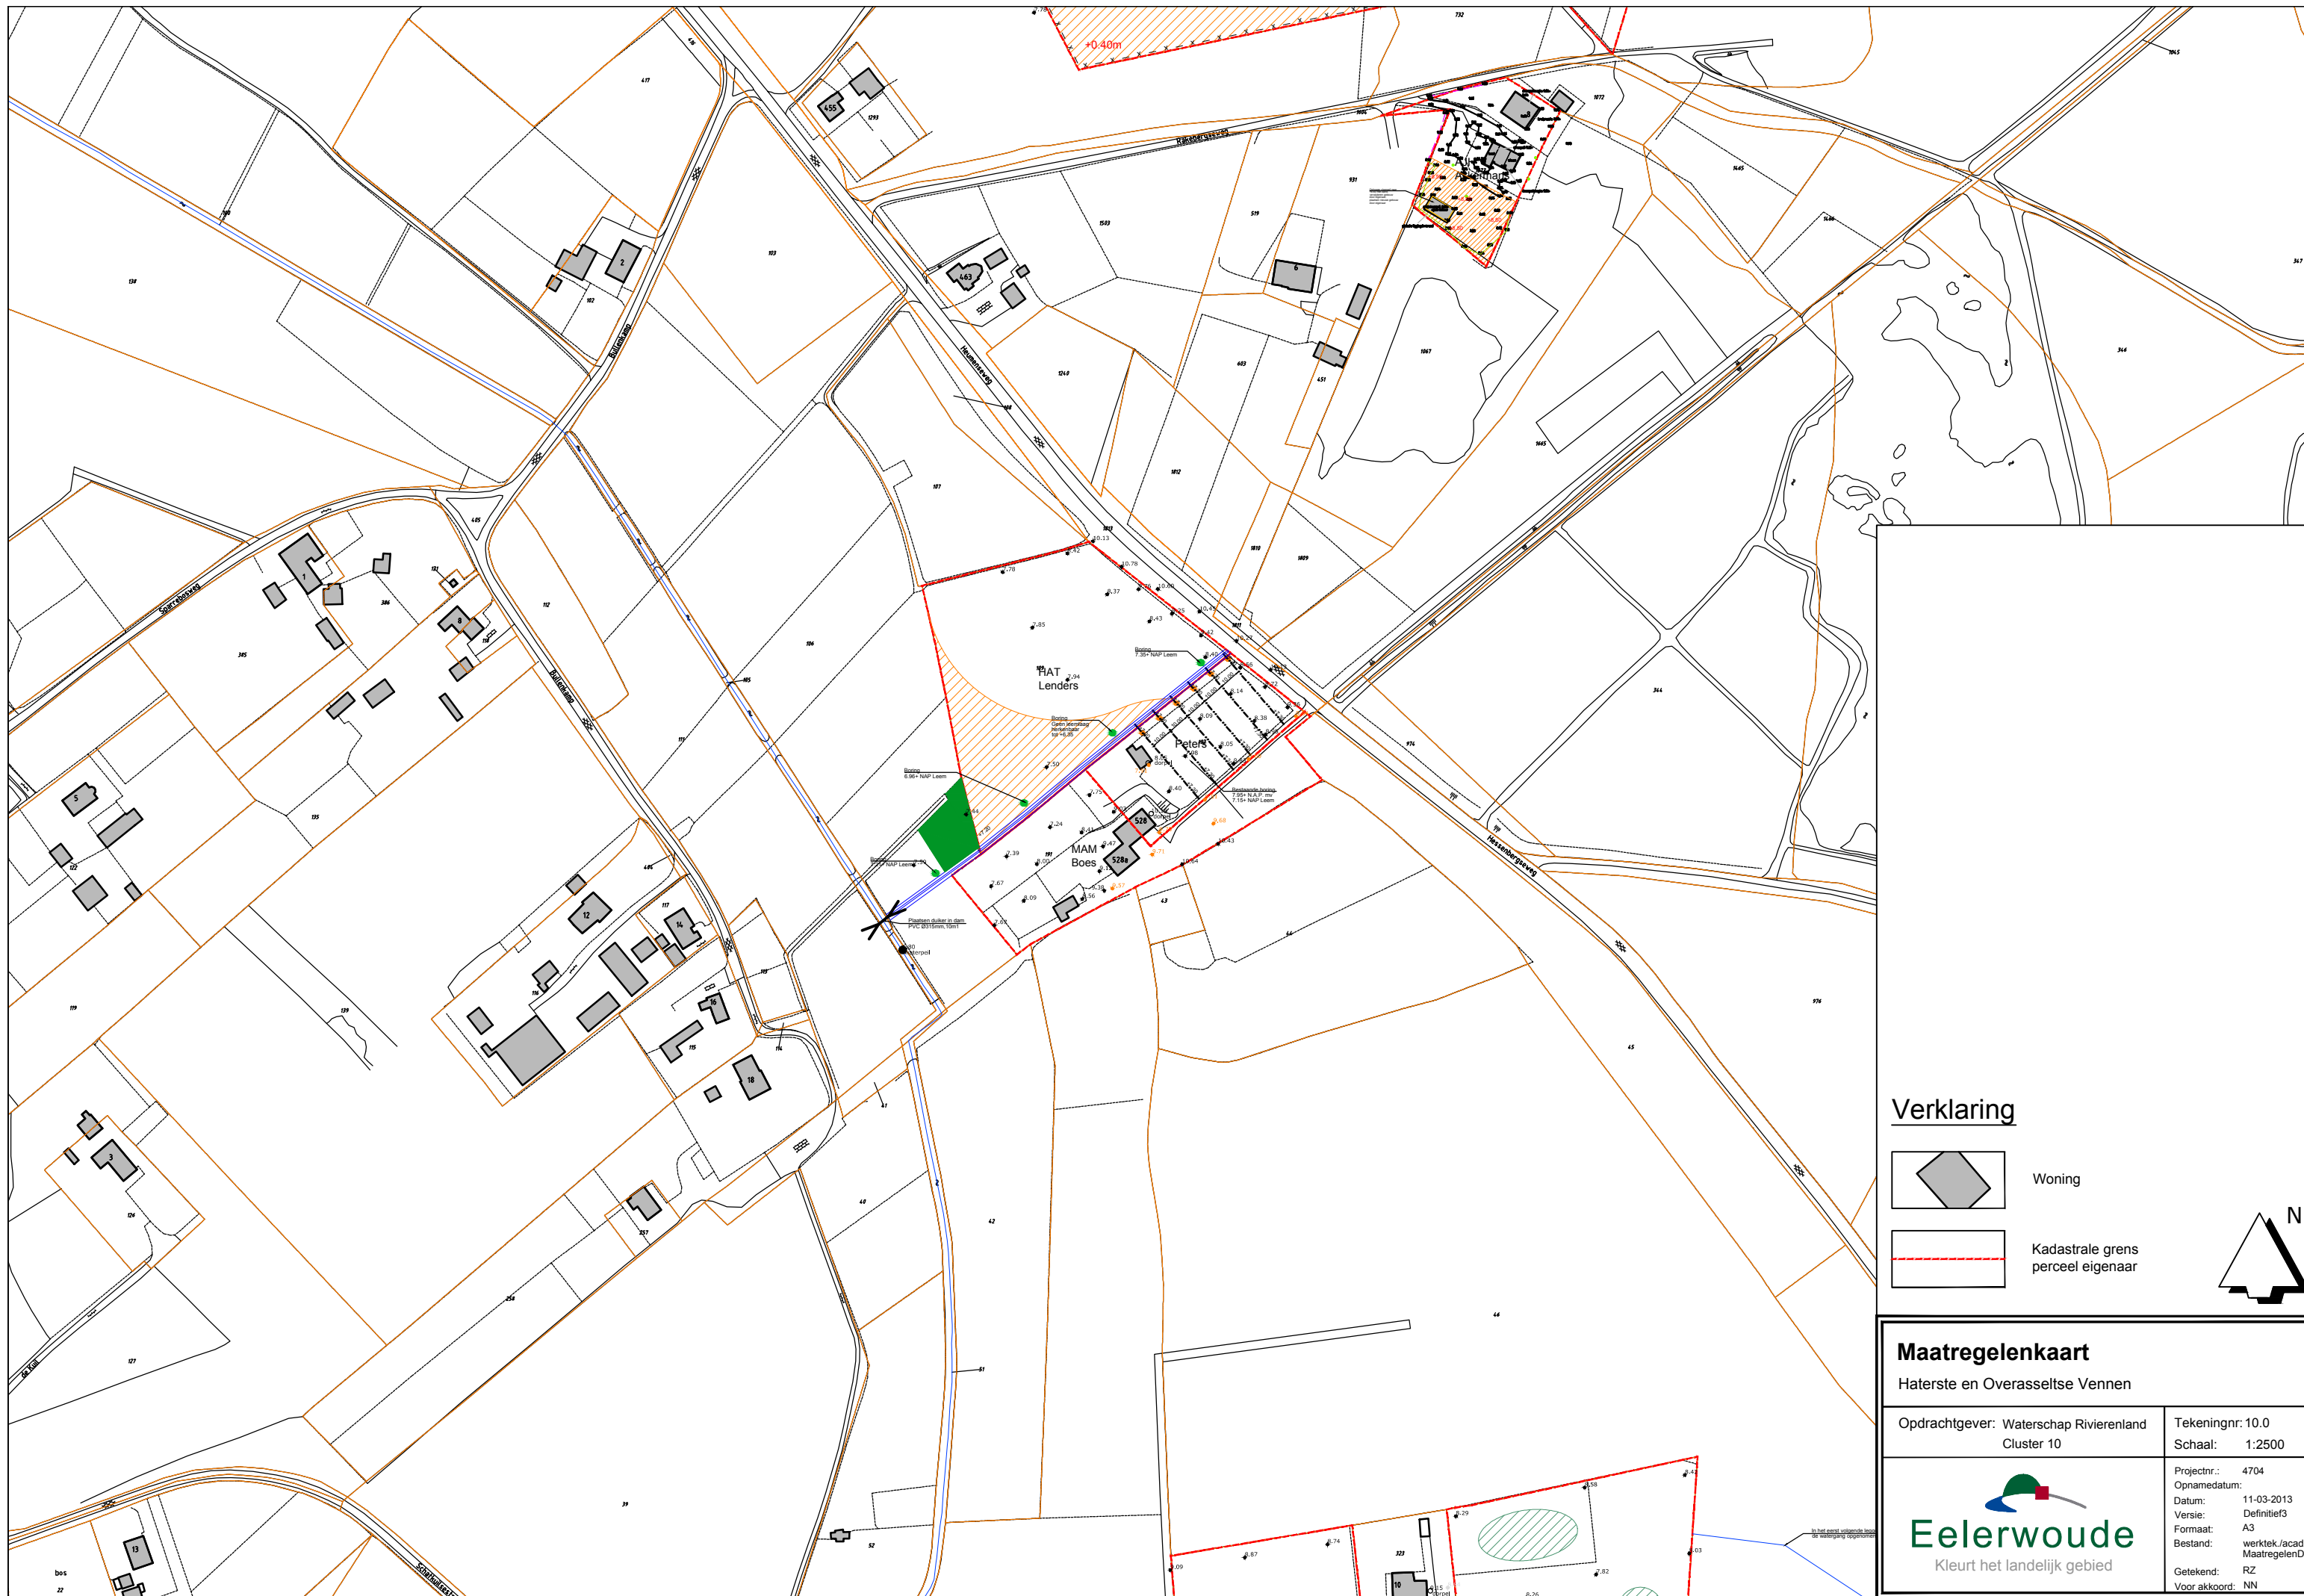

Verklaring

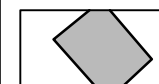

Woning

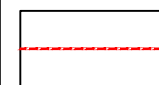

Kadastrale grens
perceel eigenaar



Maatregelenkaart

Haterste en Overasseltse Vennen

Opdrachtgever: Waterschap Rivierenland
Cluster 10

Tekeningnr: 10.0
Schaal: 1:2500



Projectnr.:	4704
Opnamedatum:	
Datum:	11-03-2013
Versie:	Definitief3
Formaat:	A3
Bestand:	werktek/acad/ MaatregelenD3
Getekend:	RZ
Voor akkoord:	NN