



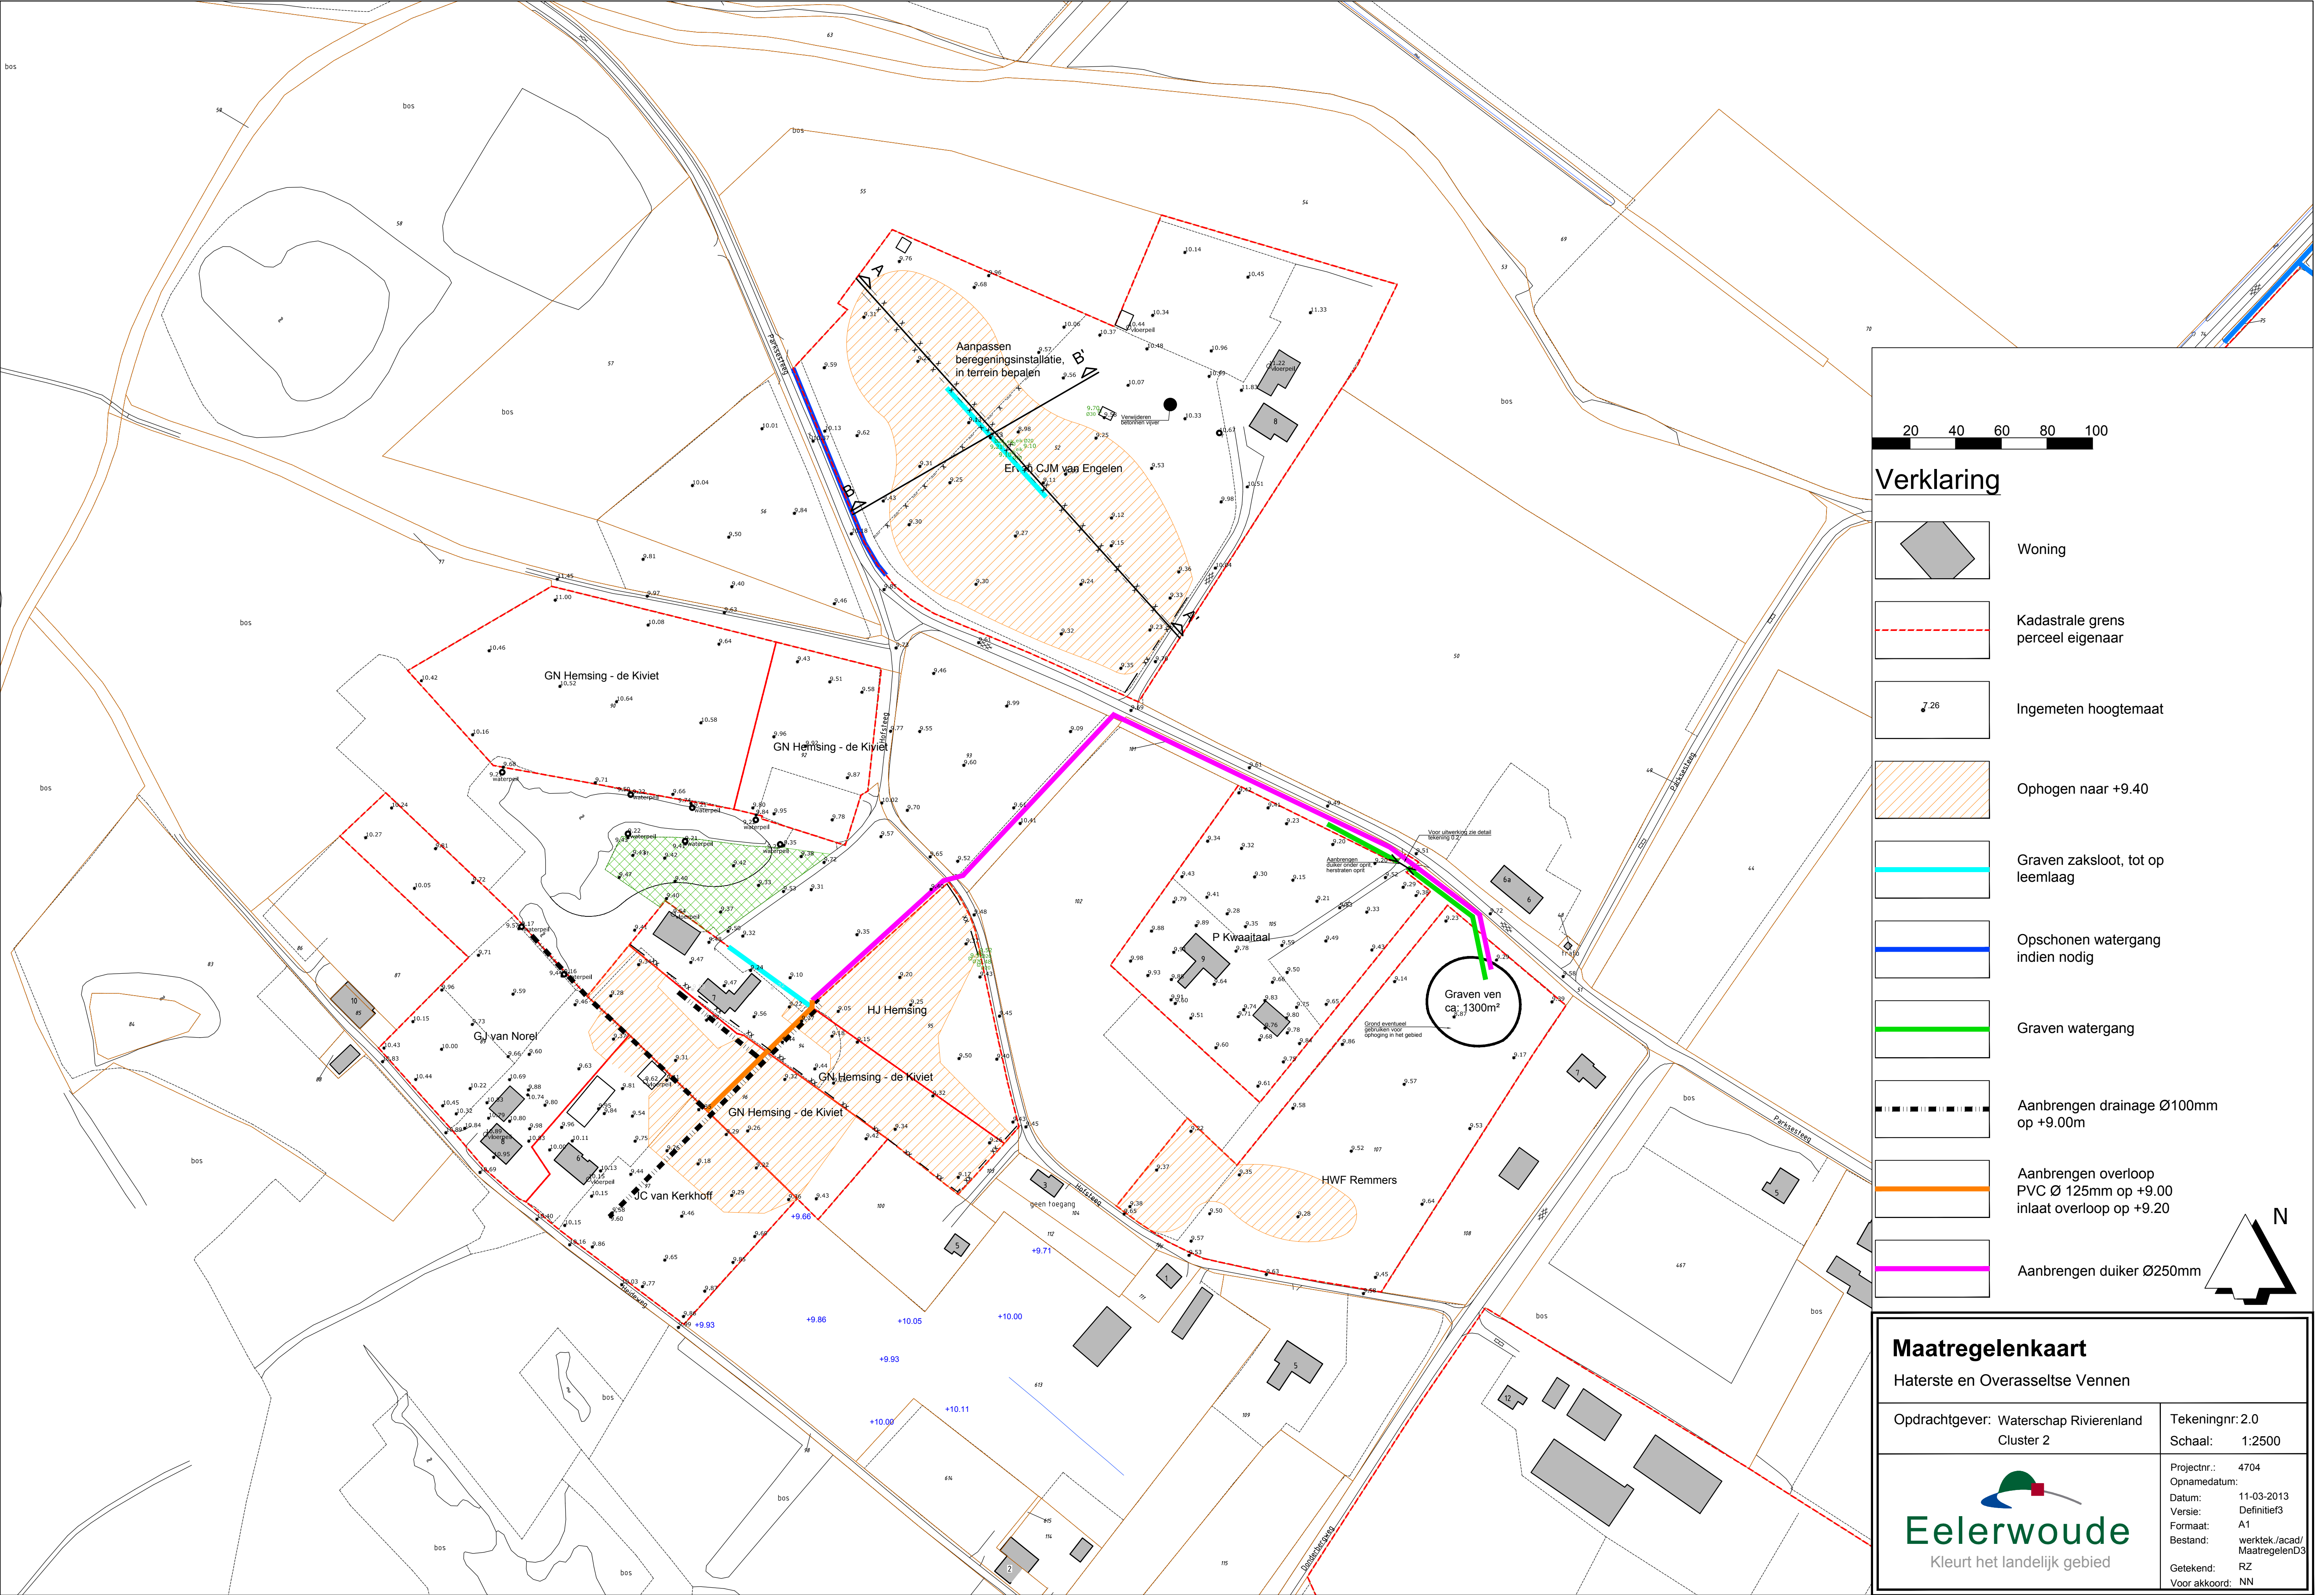

Verklaring

- Woning
- Kadastrale grens perceel eigenaar
- Ingemeten hoogtemaat
- Ophogen naar +9.40
- Graven zaksloot, tot op leemlaag
- Opschonen watergang indien nodig
- Graven watergang
- Aanbrengen drainage Ø100mm op +9.00m
- Aanbrengen overloop PVC Ø 125mm op +9.00 inlaat overloop op +9.20
- Aanbrengen duiker Ø250mm

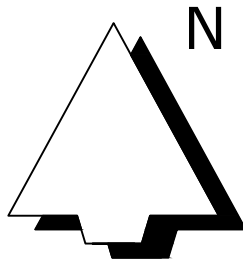

Maatregelenkaart

Haterste en Overasseltse Vennen

Opdrachtgever: Waterschap Rivierenland Cluster 2	Tekeningnr: 2.0 Schaal: 1:2500
	Projectnr.: 4704
	Opnamedatum: 11-03-2013
	Versie: Definitief3
	Formaat: A1
	Bestand: werktek./acad/ MaatregelenD3
Getekend: RZ	Voor akkoord: NN