
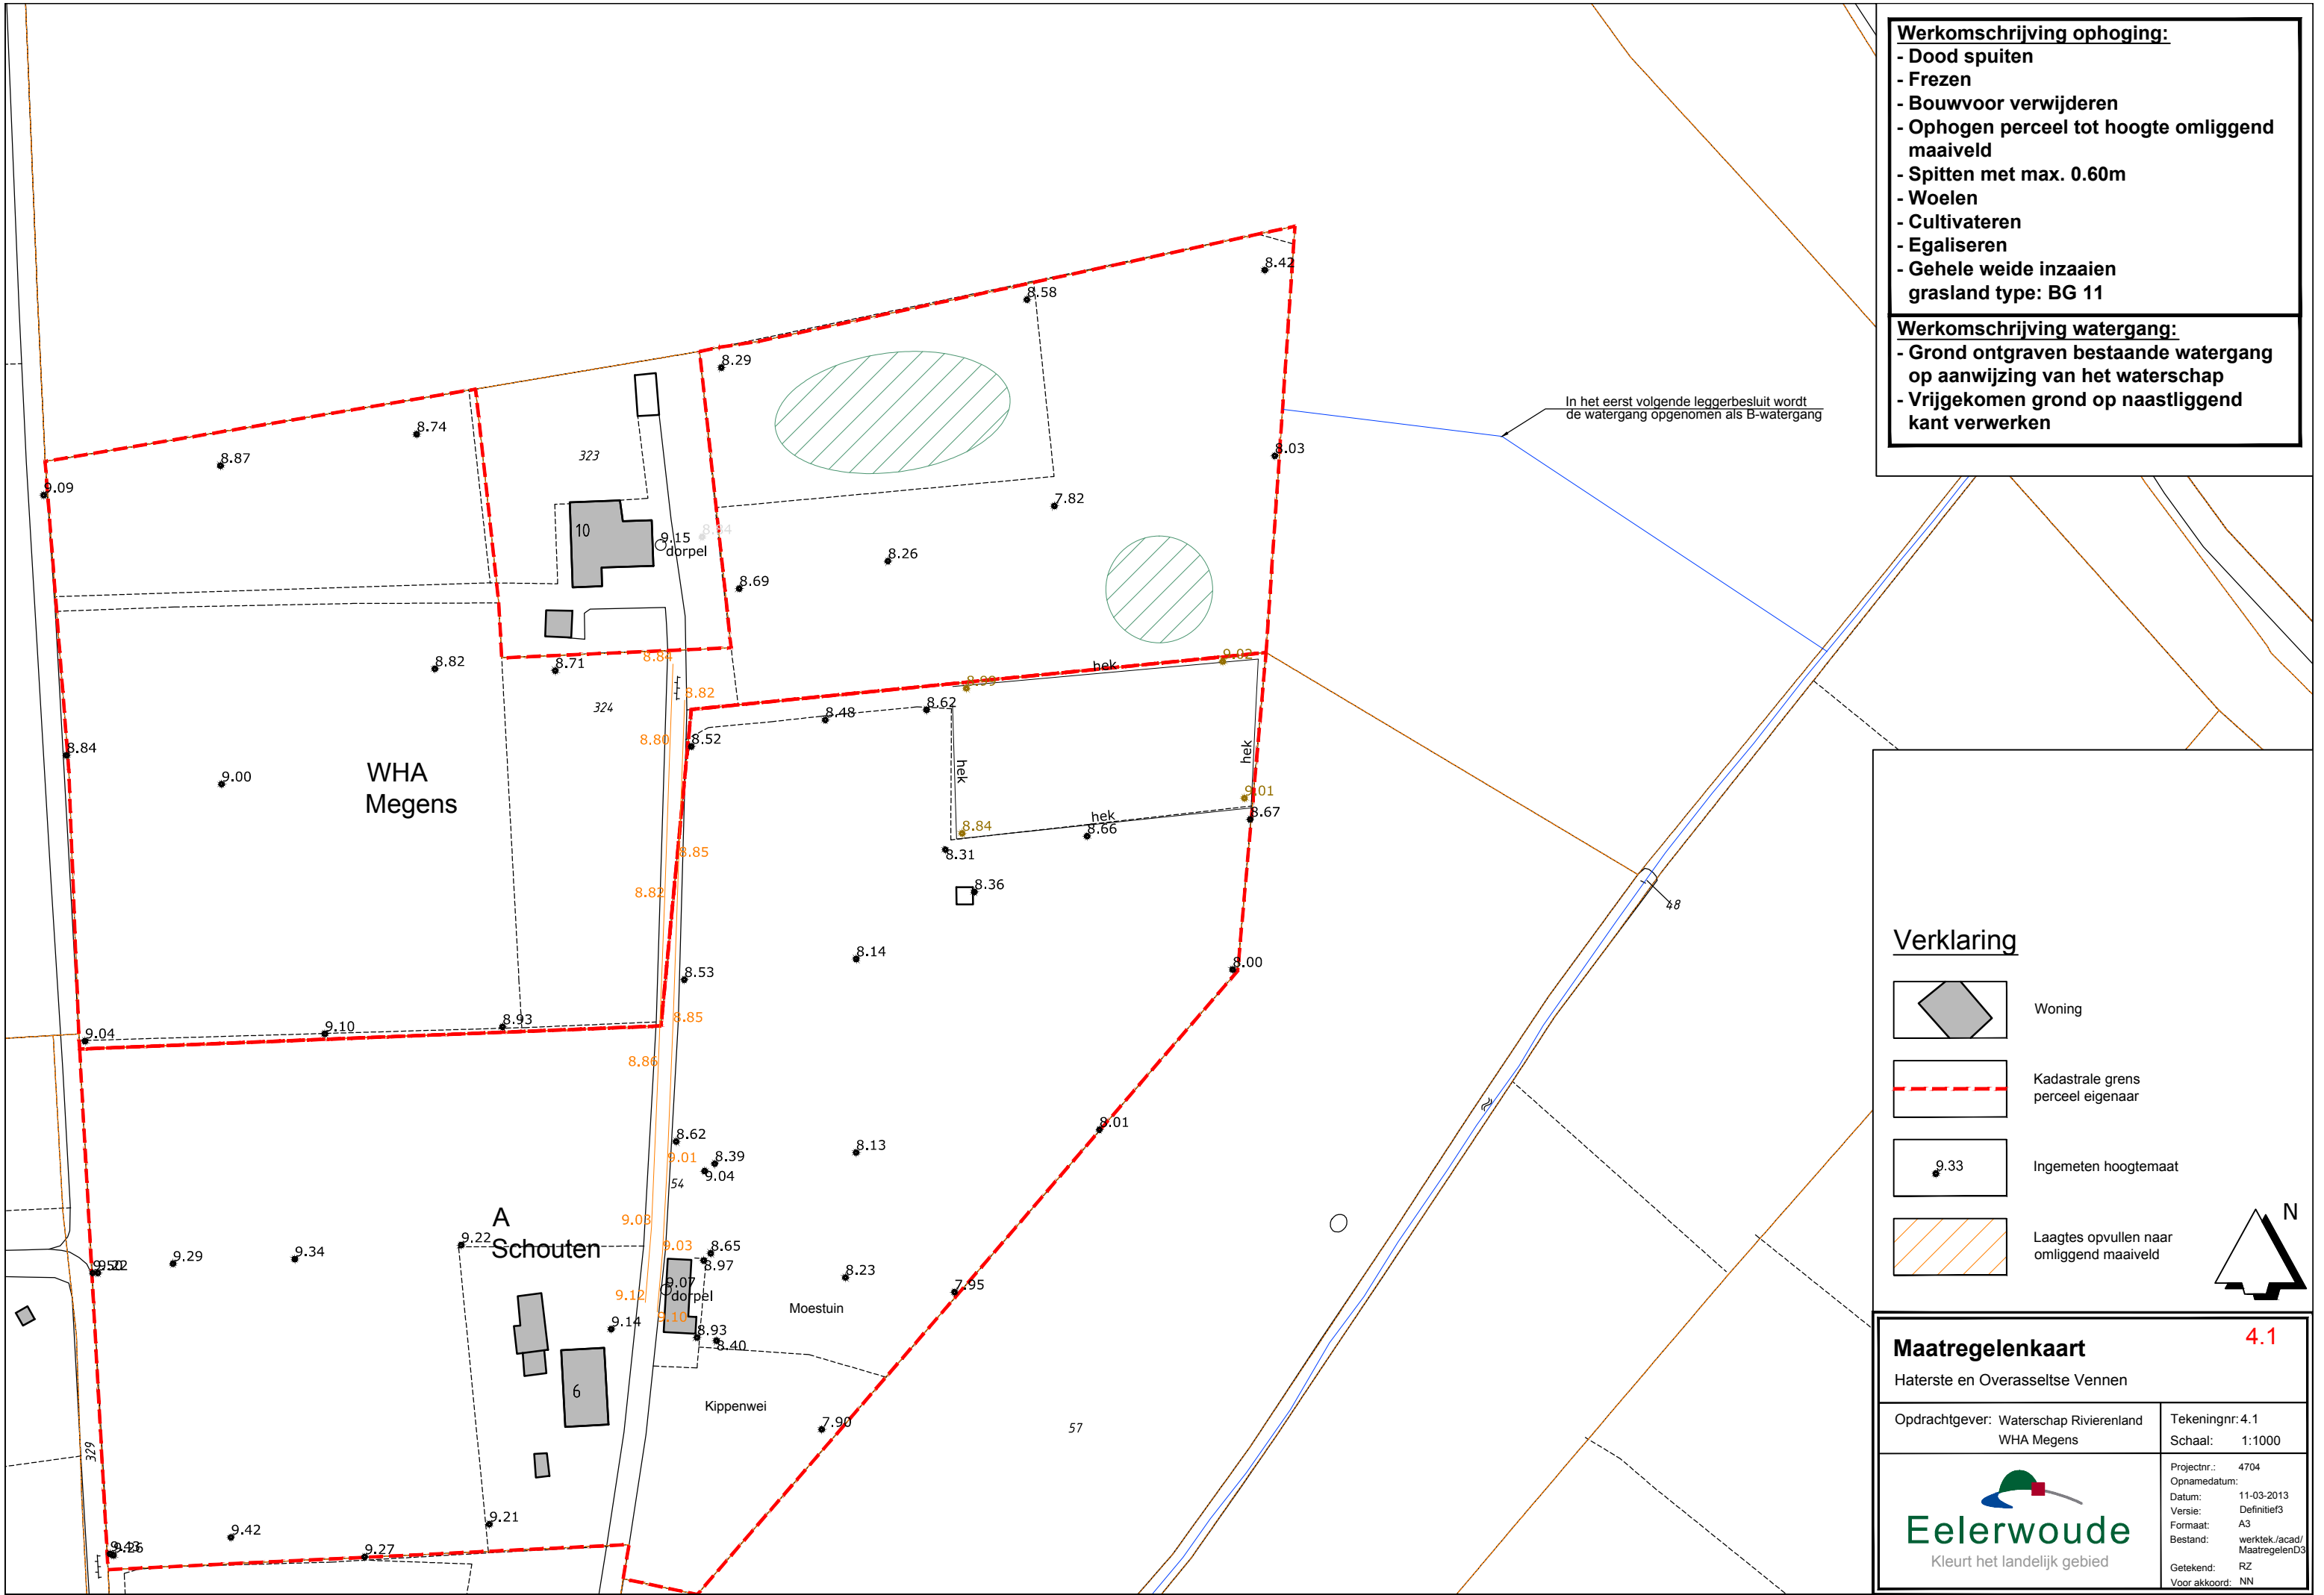
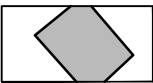
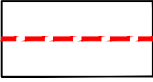
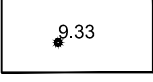


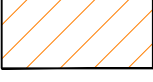

- Werkomschrijving ophoging:**
- Dood spuiten
 - Frezen
 - Bouwvoor verwijderen
 - Ophogen perceel tot hoogte omliggend maaiveld
 - Spitten met max. 0.60m
 - Woelen
 - Cultiveren
 - Egaliseren
 - Gehele weide inzaaien
- grasland type: BG 11
- Werkomschrijving watergang:**
- Grond ontgraven bestaande watergang op aanwijzing van het waterschap
 - Vrijgekomen grond op naastliggend kant verwerken

Verklaring

-  Woning
 -  Kadastrale grens perceel eigenaar
 -  Ingemeten hoogtemaat
 -  Laagtes opvullen naar omliggend maaiveld
- 

Maatregelenkaart

Haterste en Overasseltse Vennen

Opdrachtgever: Waterschap Rivierenland
WHA Megens

Tekeningnr: 4.1
Schaal: 1:1000



Eelerwoude
Kleurt het landelijk gebied

Projectnr.: 4704
Opnamedatum: 11-03-2013
Datum: Definitief3
Versie: A3
Formaat: werktek./acad/
Bestand: MaatregelenD3
Getekend: RZ
Voor akkoord: NN