



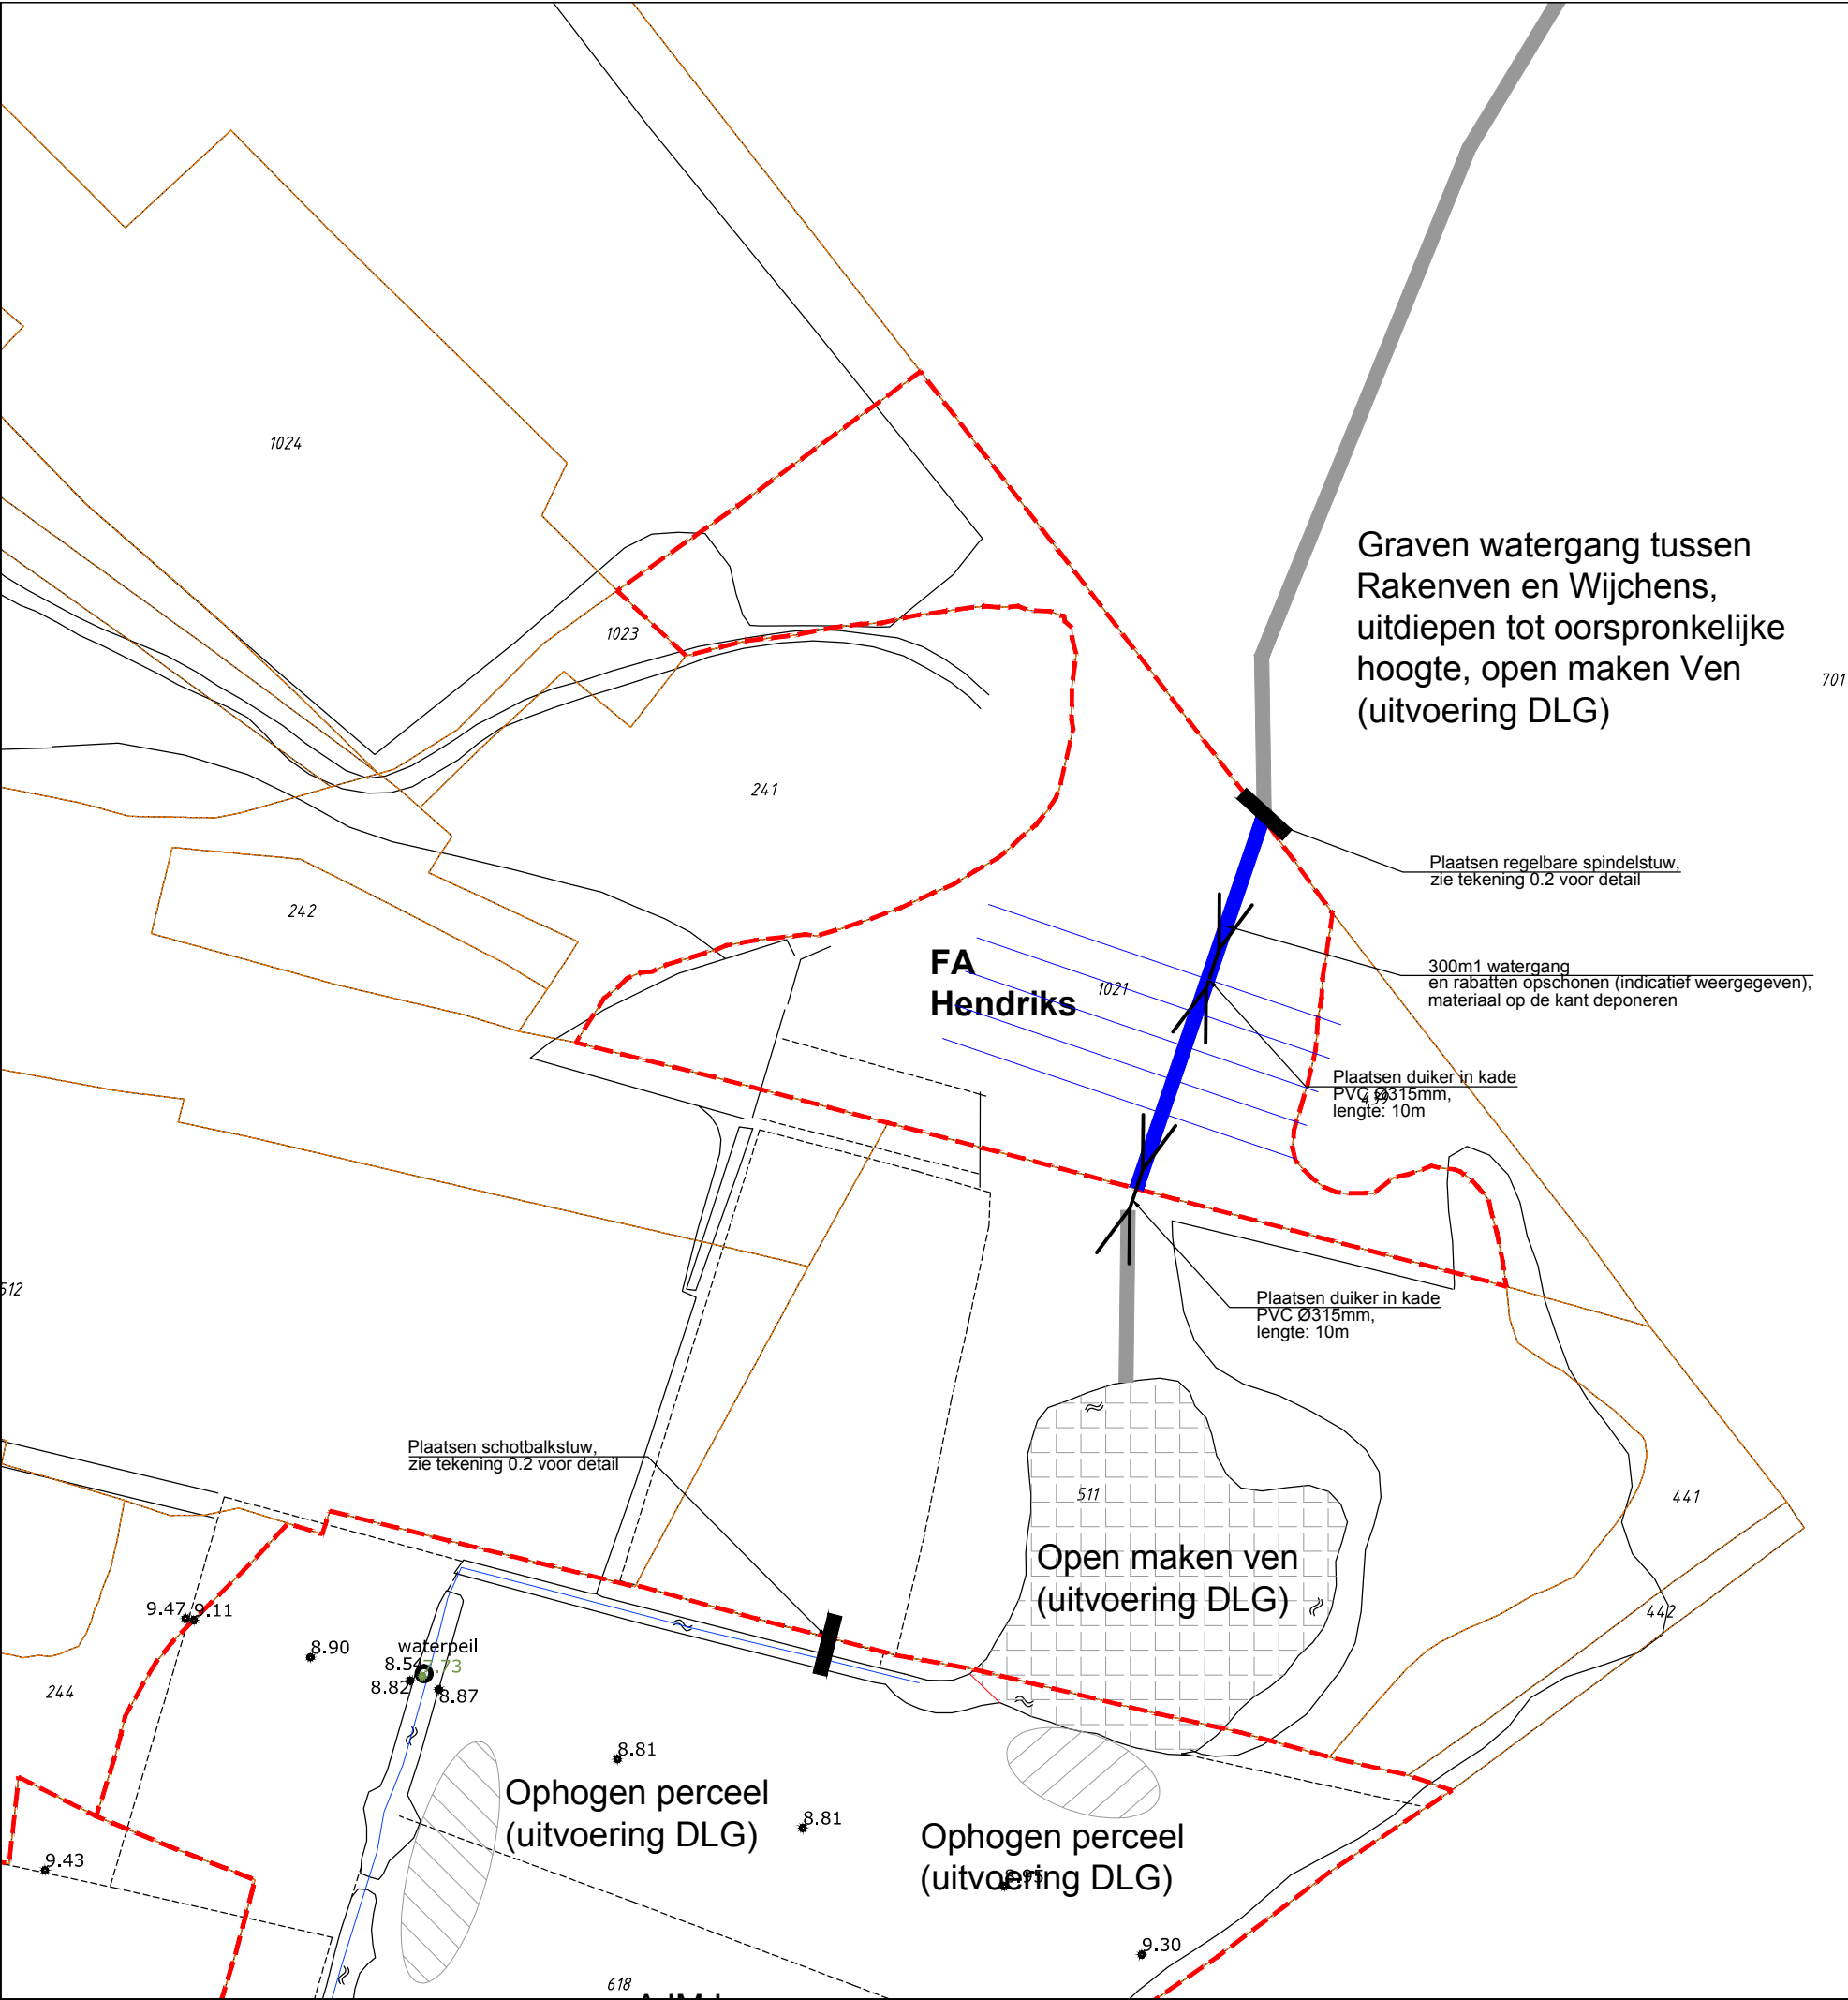

Werkomschrijving watergang:
- Opschonen watergang
- Plaatsen regelbare spindelstuw
- Plaatsen 2 x 10m1 PVC duiker


Verklaring

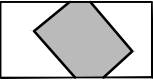

Woning



Kadastrale grens
perceel eigenaar

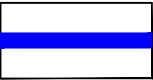

Graven watergang



Maatregelenkaart

5.6

Haterste en Overasseltse Vennen

Opdrachtgever: Waterschap Rivierenland
FA Hendriks

Tekeningnr: 5.6
Schaal: 1:1000



Projectnr.: 4704
Opnamedatum: 11-03-2013
Datum: Definitief3
Versie: A3
Formaat: werktek./acad/
Bestand: MaatregelenD3
Getekend: RZ
Voor akkoord: NN