


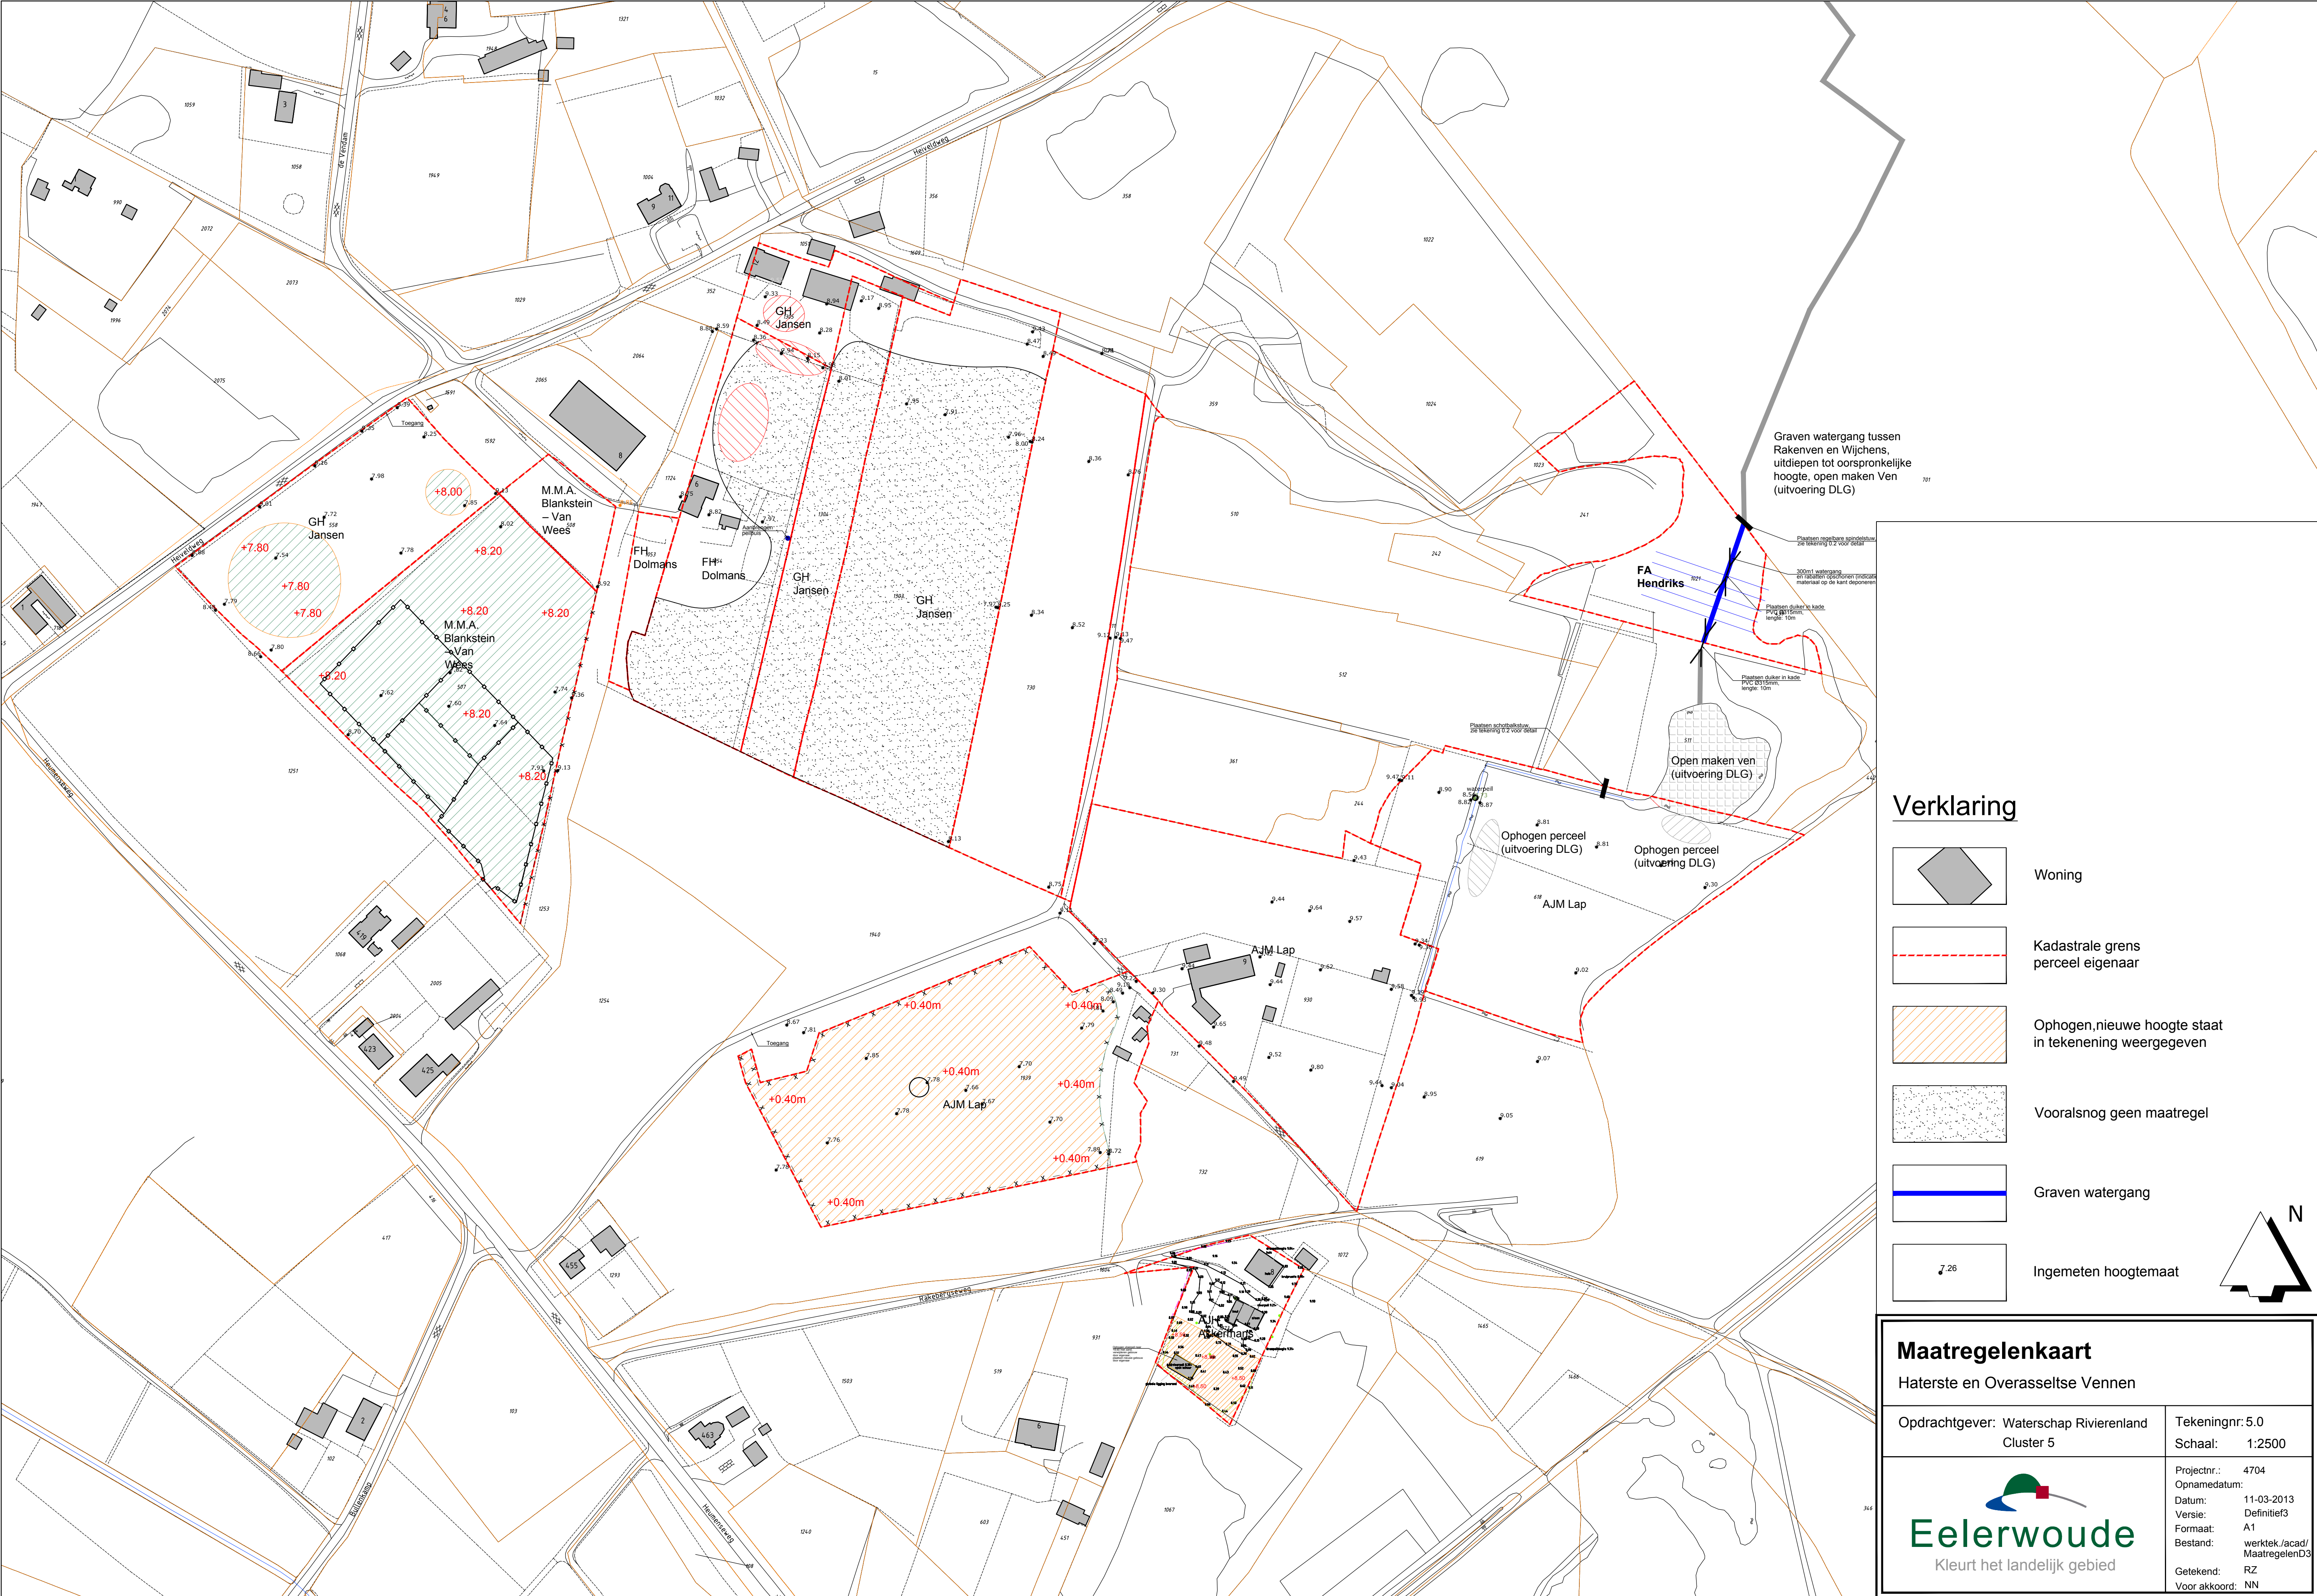

Verklaring

Woning

Kadastrale grens
perceel eigenaar

Ophogen, nieuwe hoogte staat
in tekening weergegeven

Vooralsnog geen maatregel

Graven watergang

Ingemeten hoogtemaat

Maatregelenkaart

Haterste en Overasseltse Vennen

Opdrachtgever: Waterschap Rivierenland Cluster 5	Tekeningnr: 5.0 Schaal: 1:2500
 Kleurt het landelijk gebied	Projectnr.: 4704 Opnamedatum: 11-03-2013 Datum: Definitief3 Versie: A1 Formaat: werktek./acad/ MaatregelenD3 Getekend: RZ Voor akkoord: NN