


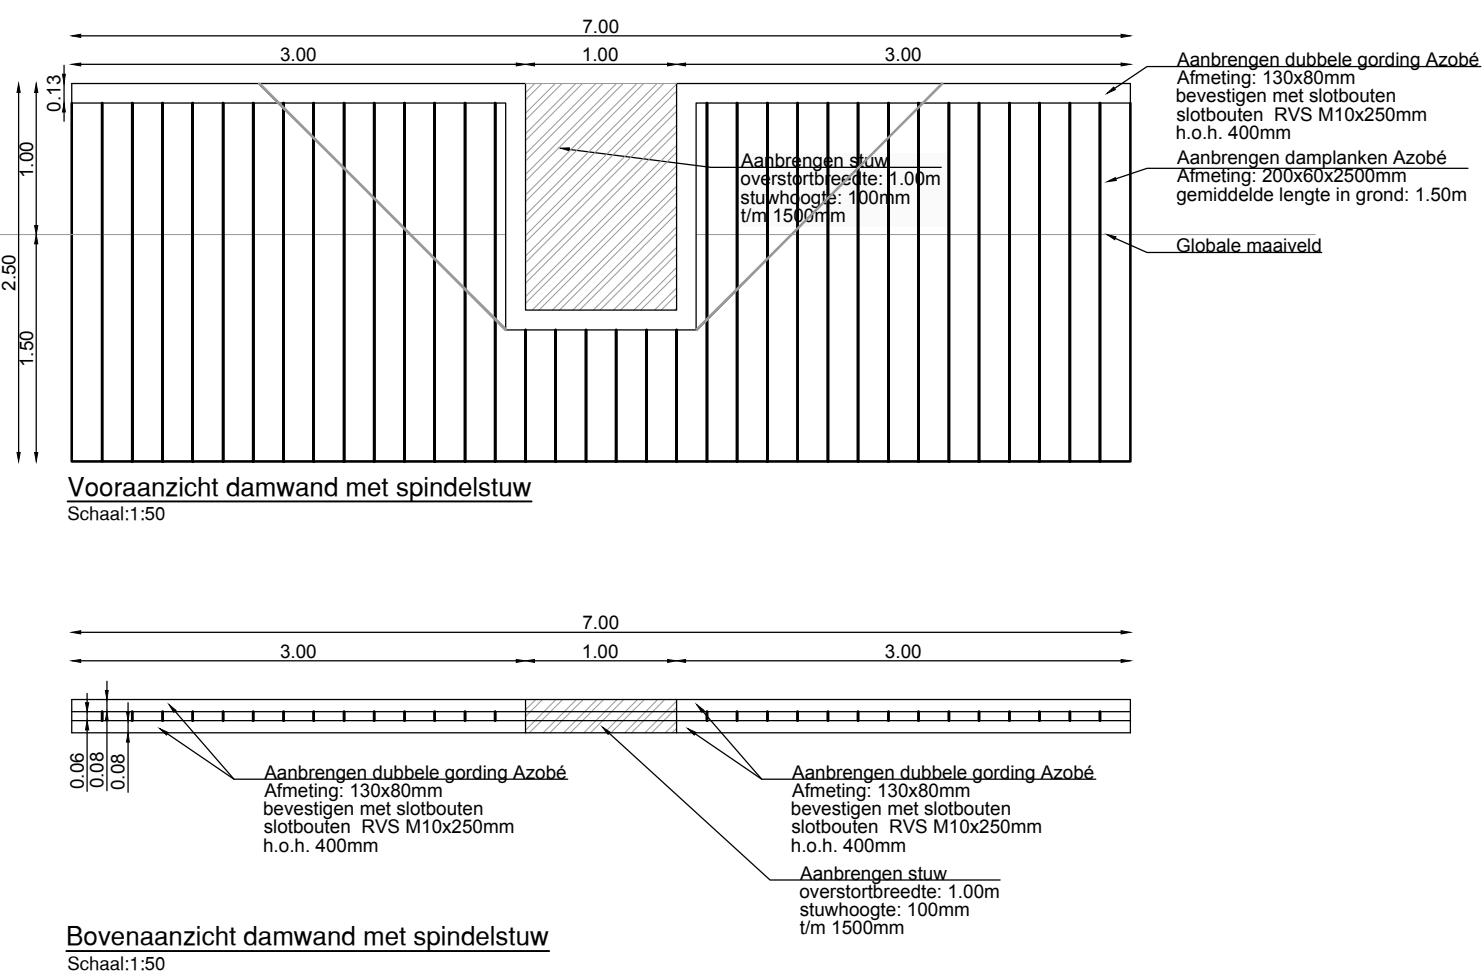
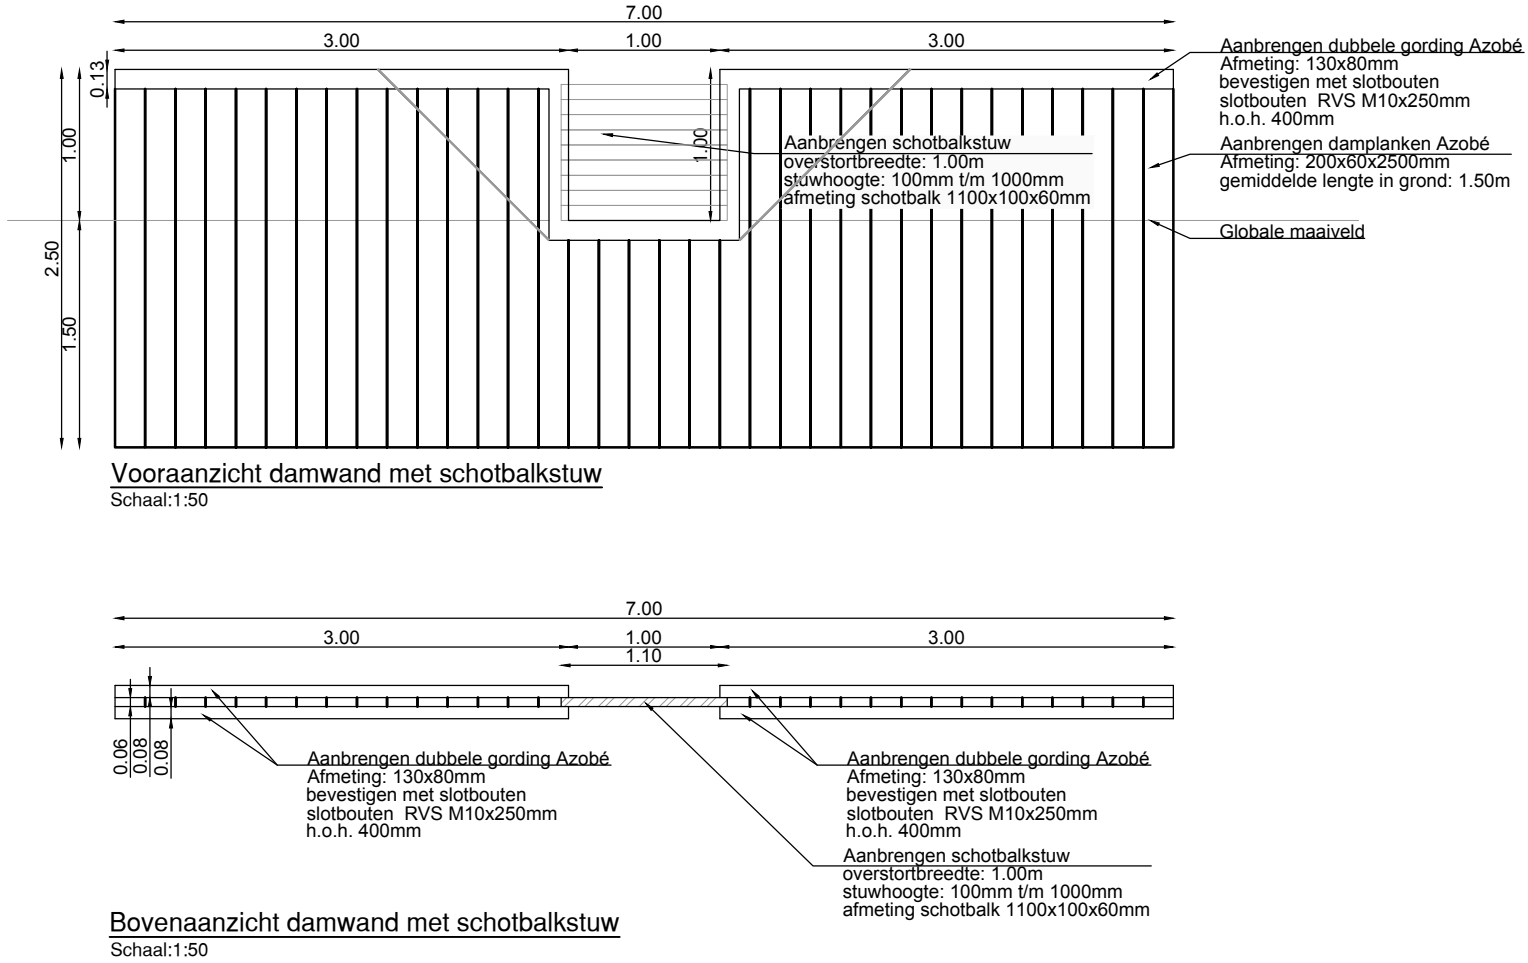


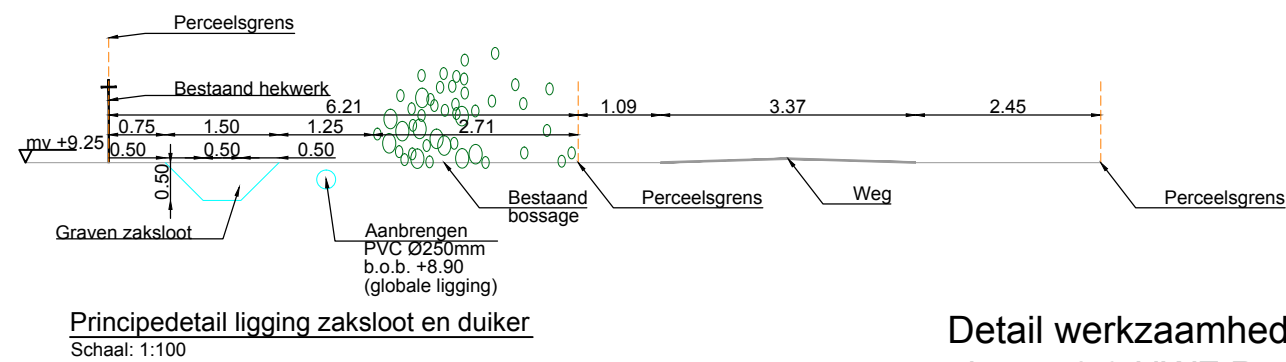


Detail spindelstuw
cluster 5.6 Hendriks

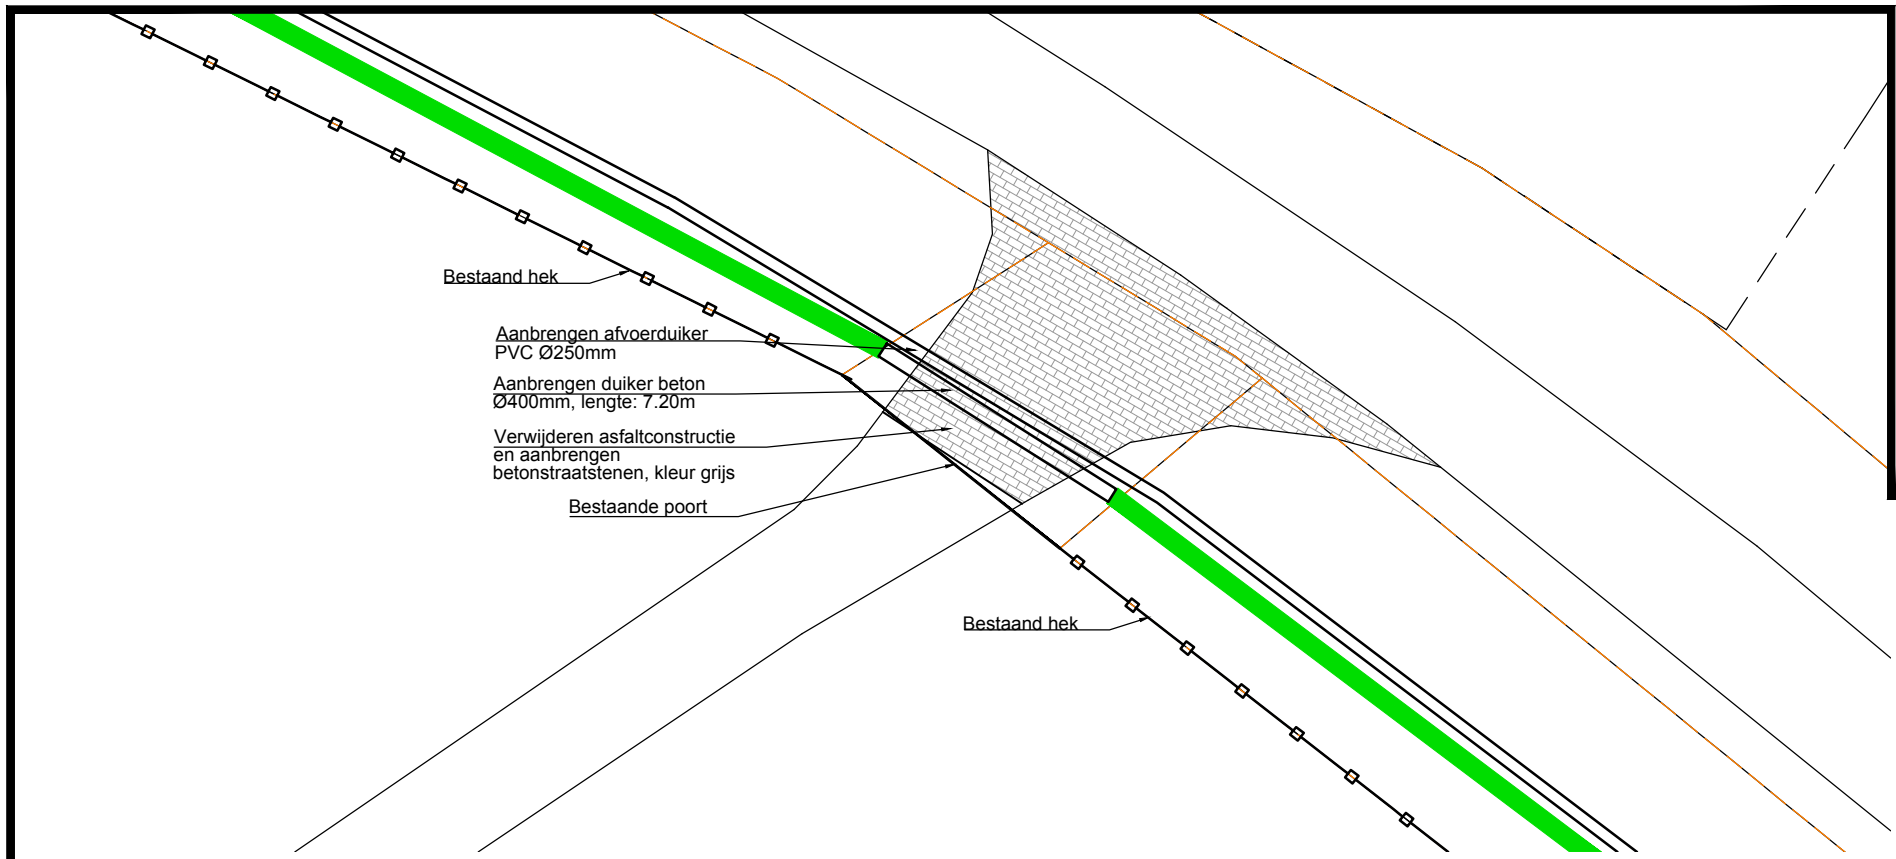

Detail schotbalkstuw
cluster 5.7 Lap

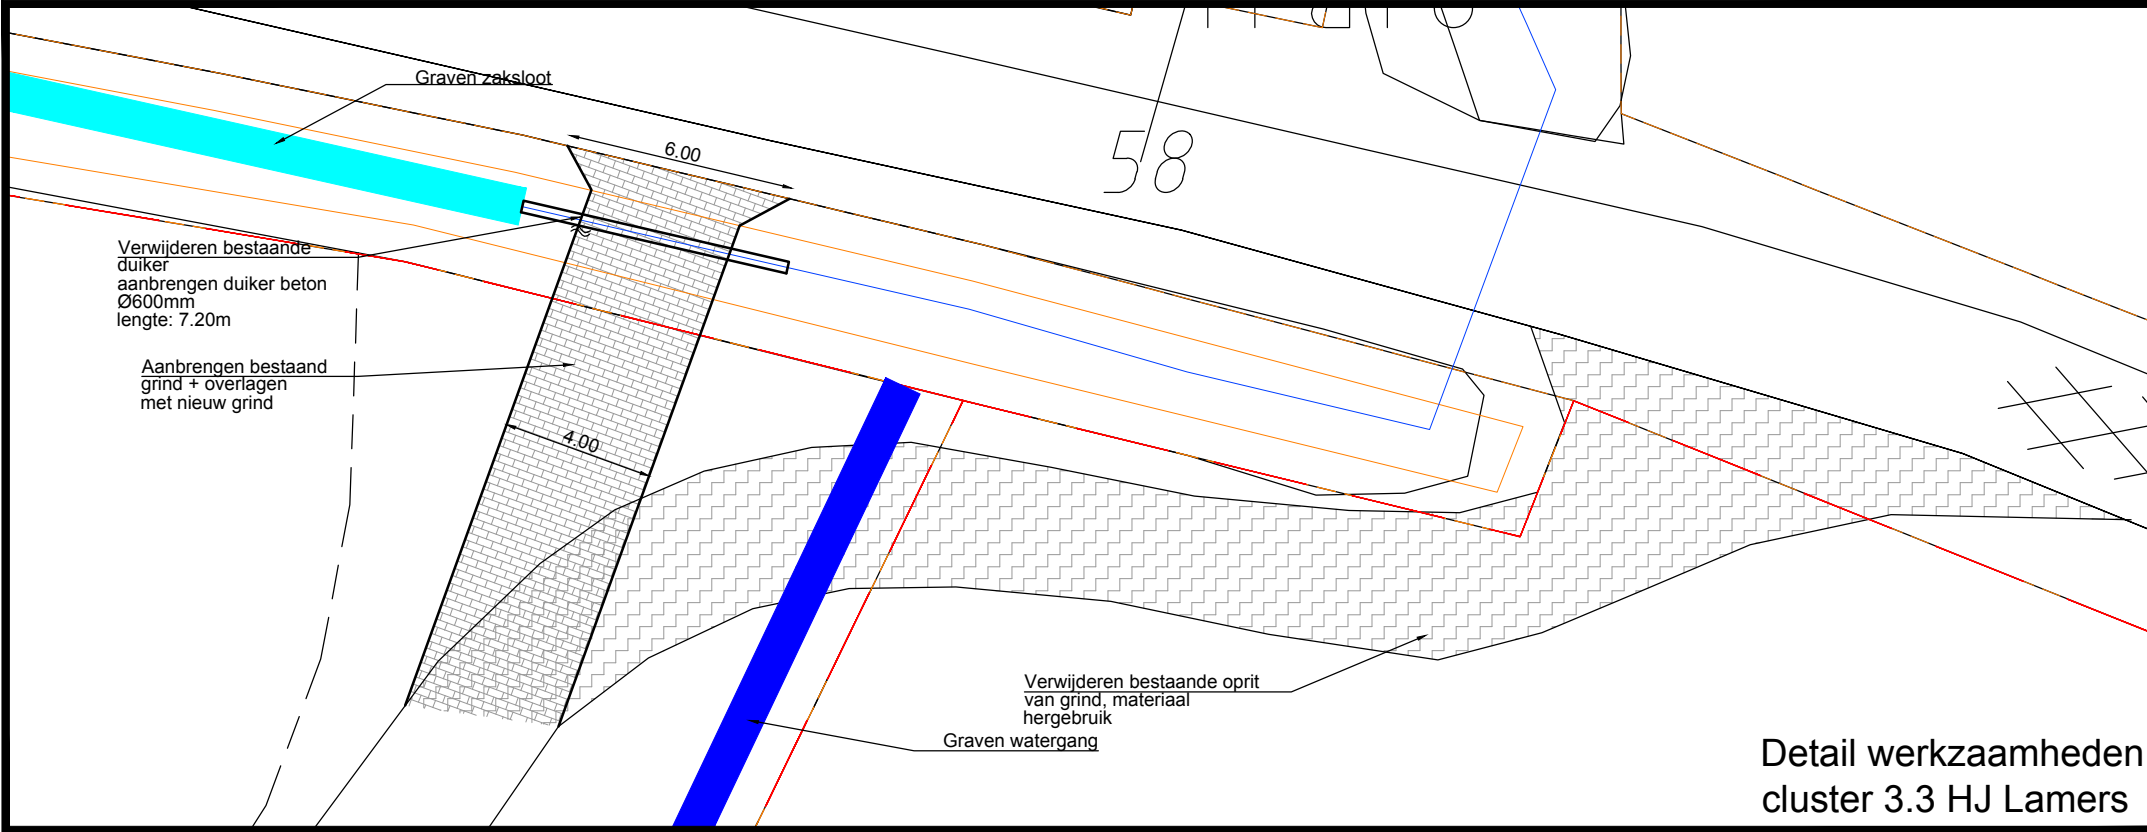

Detail werkzaamheden
cluster 2.3 HWF Remmers

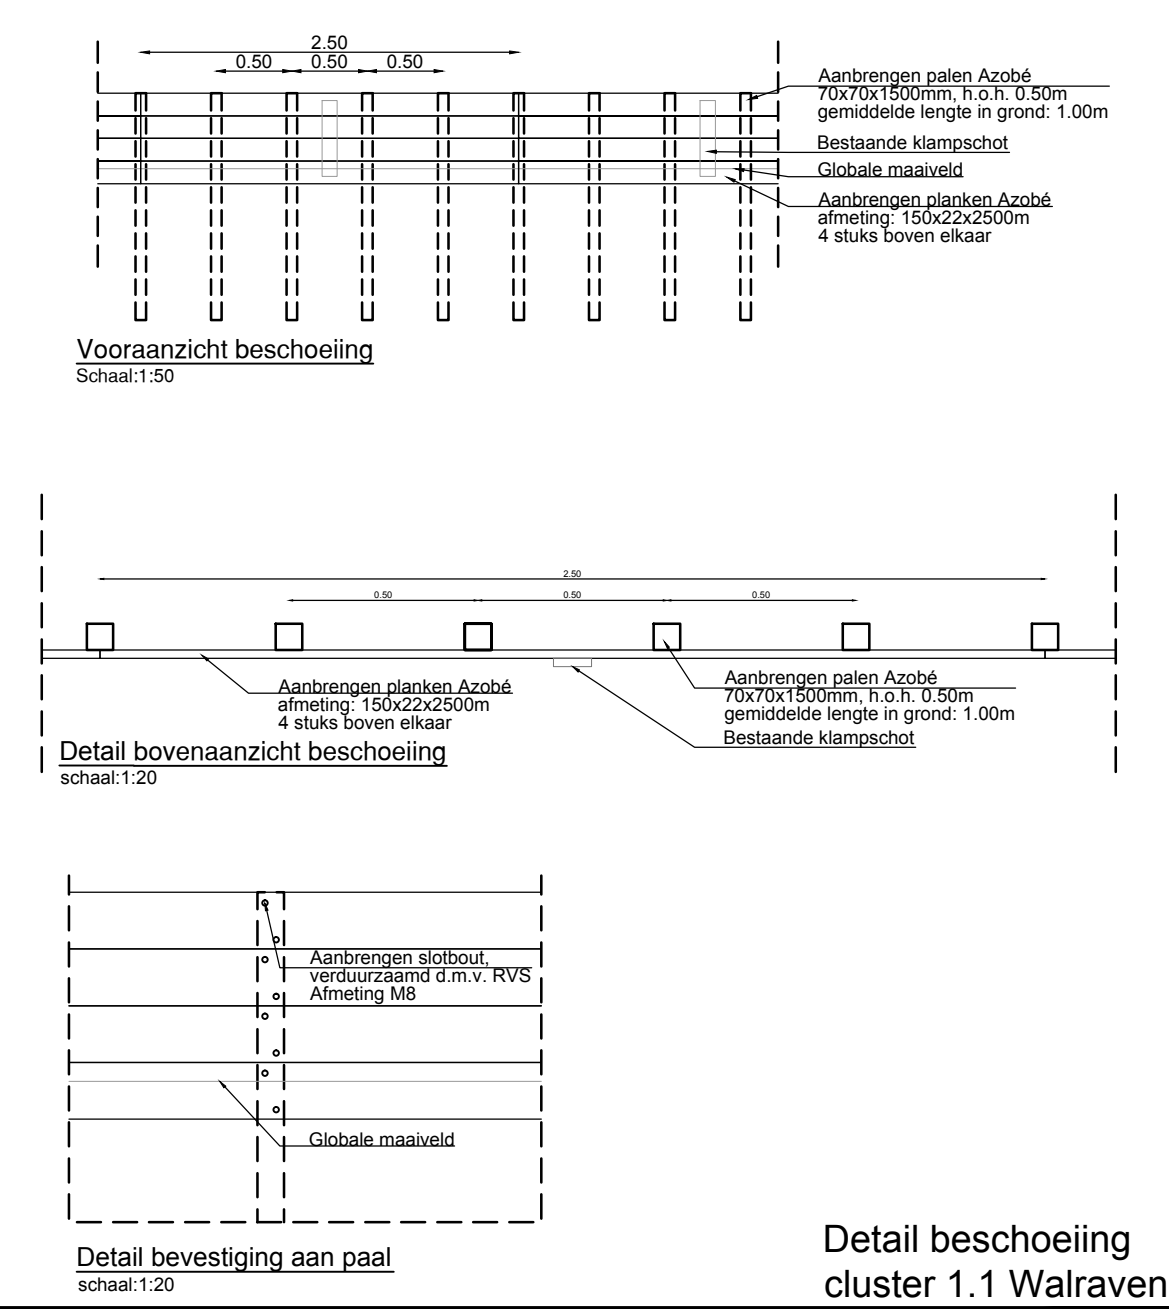

Detail beschoeiing
cluster 1.1 Walraven

Maten in meters
Materiaalmaten in millimeters
Hoogtematen t.o.v. N.A.P.

Haterste en Overasseltse Vennen

Details

Opdrachtgever: Waterschap Rivierenland	Tekeningnr: 0.2
	Schaal: divers
Projectnr.: 4704.1	Opnamedatum: 11-03-2013
Datum: Definitief	Versie: A2
Bestand: werktek/autocad/Detailtekening-D2	Getekend: RZ
Voor akkoord: NN	

