
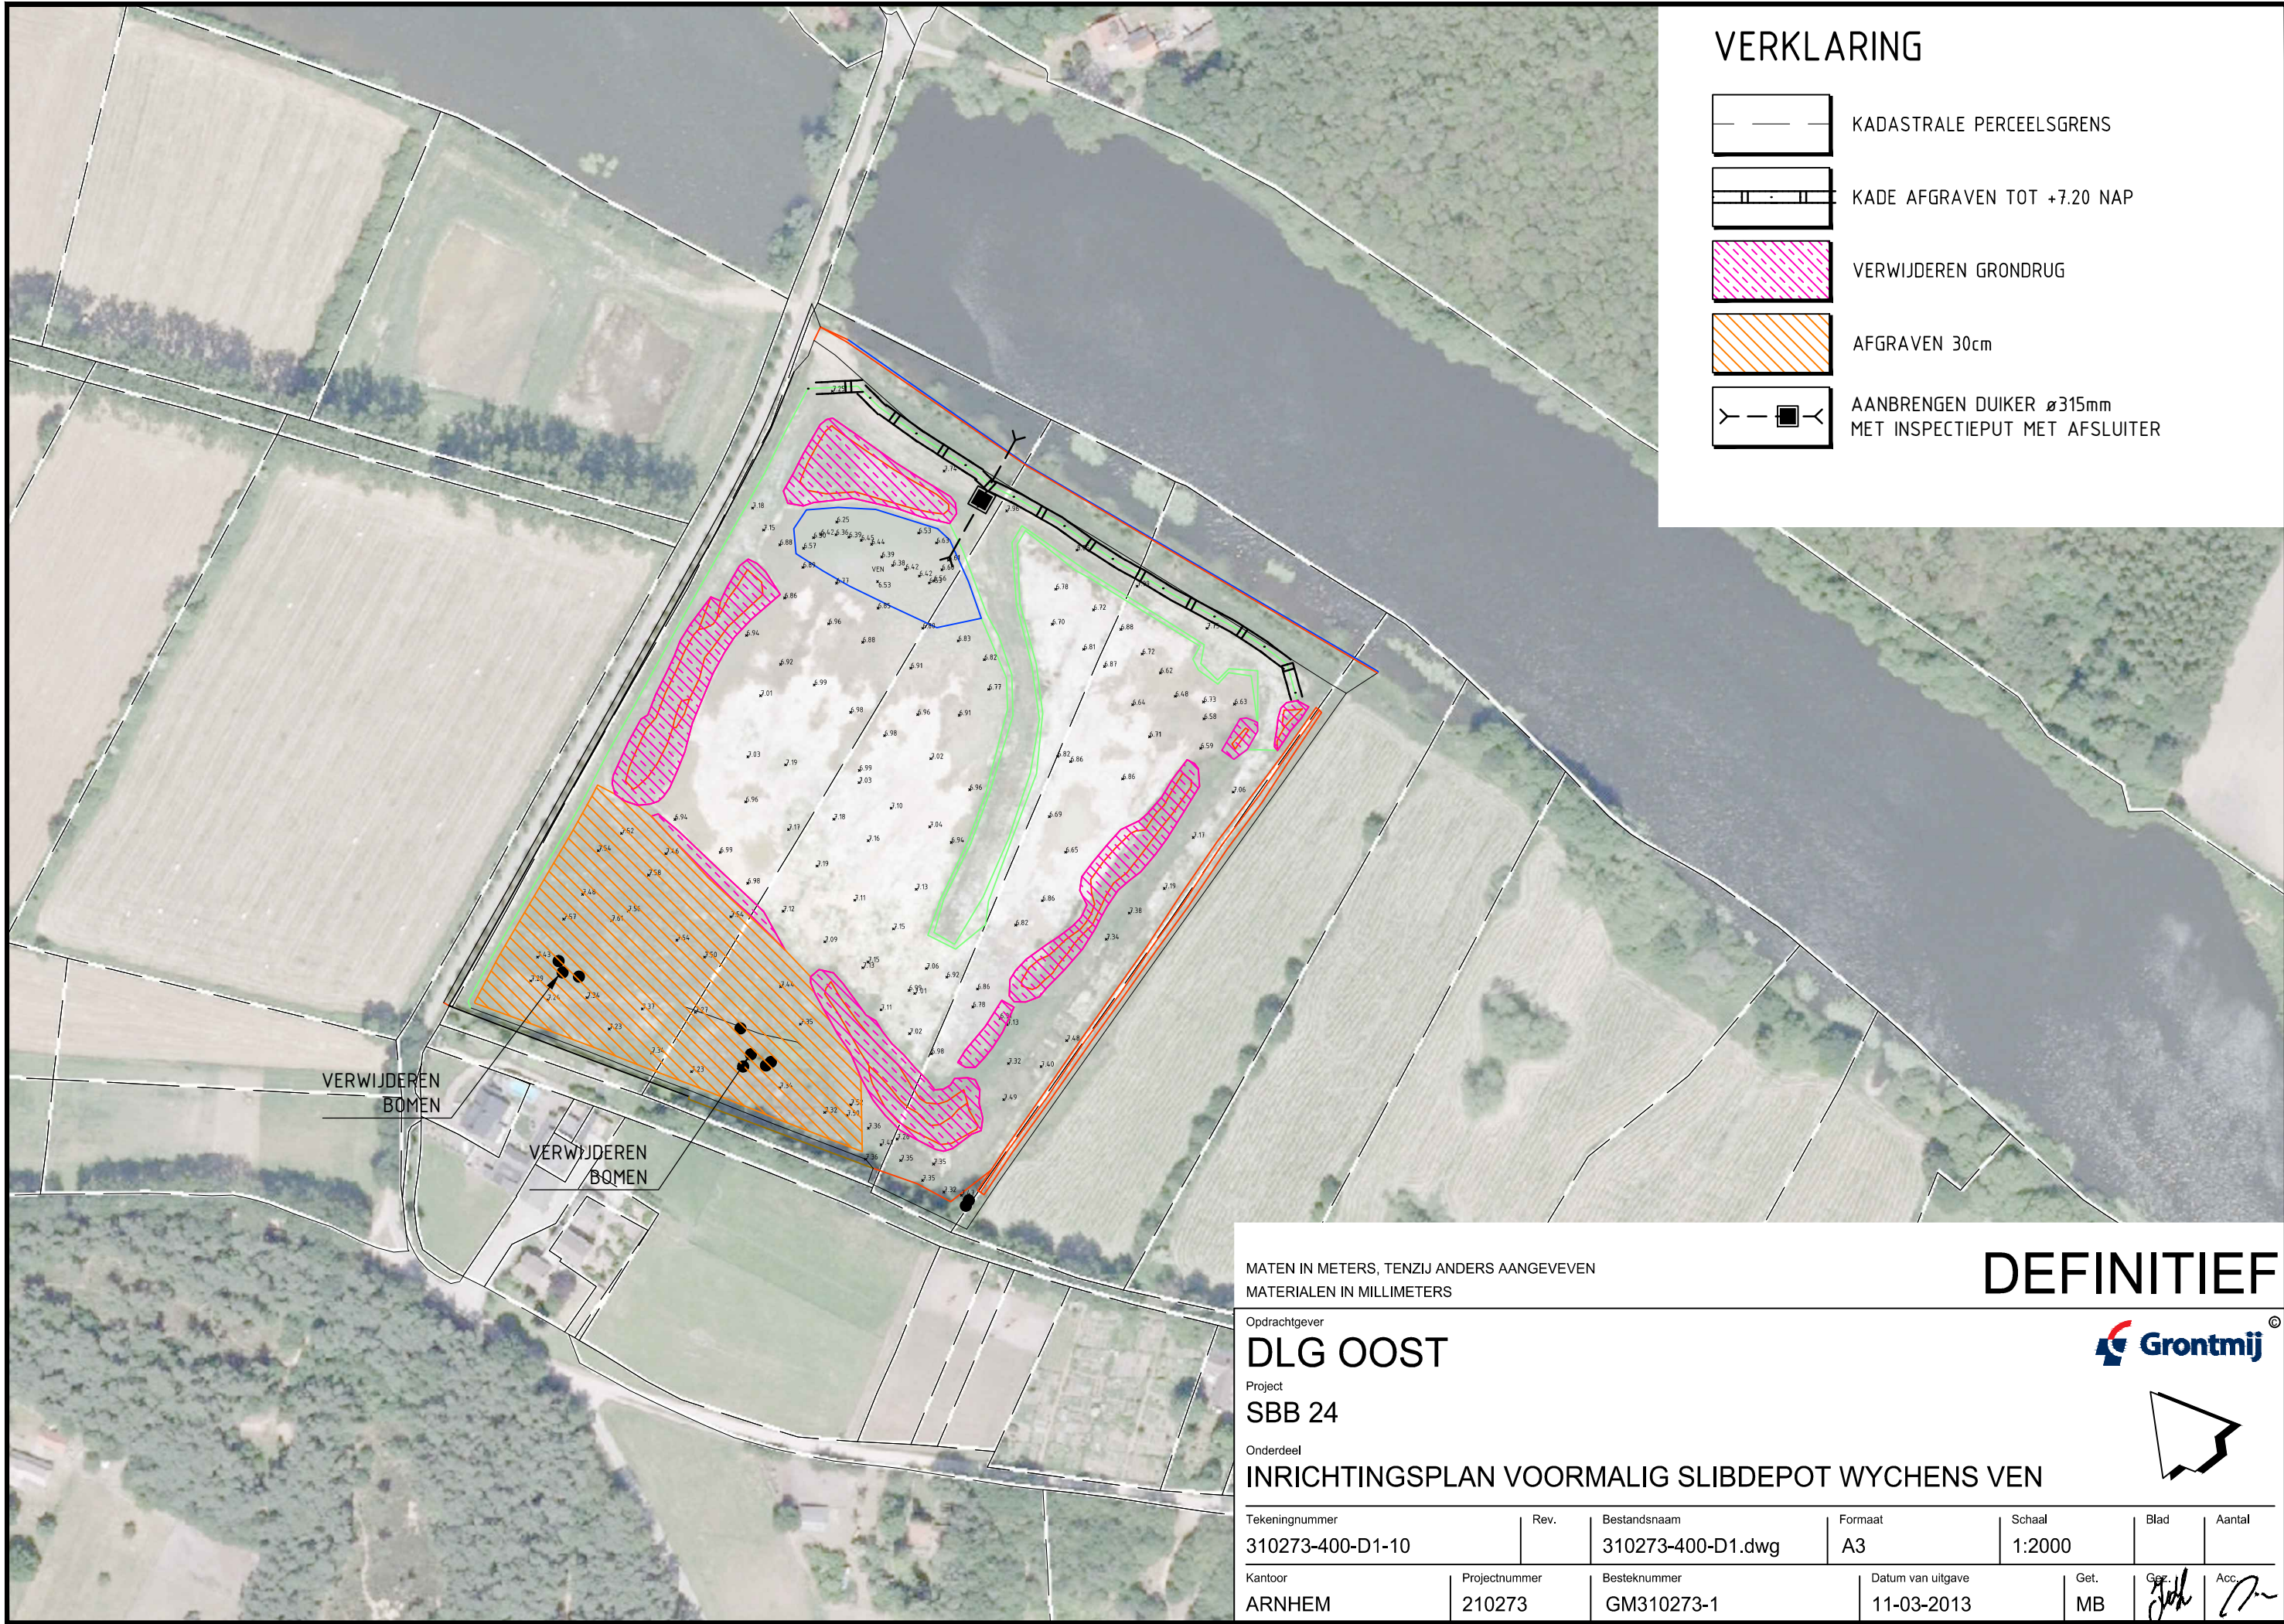
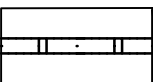


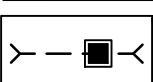


VERKLARING

-  KADASTRALE PERCEELSGRENS
-  KADE AFGRAVEN TOT +7.20 NAP
-  VERWIJDEREN GRONDRUG
-  AFGRAVEN 30cm
-  AANBRENGEN DUIKER Ø315mm MET INSPECTIEPUT MET AFSLUITER

MATEN IN METERS, TENZIJ ANDERS AANGEVEVEN
MATERIALEN IN MILLIMETERS

DEFINITIEF

Opdrachtgever
DLG OOST
Project
SBB 24

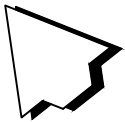

Onderdeel
INRICHTINGSPLAN VOORMALIG SLIBDEPOT WYCHENS VEN

Tekeningnummer 310273-400-D1-10	Rev.	Bestandsnaam 310273-400-D1.dwg	Formaat A3	Schaal 1:2000	Blad	Aantal
Kantoor ARNHEM	Projectnummer 210273	Besteknummer GM310273-1	Datum van uitgave 11-03-2013	Get. MB	Gez. <i>[Signature]</i>	Acc. <i>[Signature]</i>